




CORTE AA'
DETALHE BOCA DE LOBO 1
ESCALA 1:20

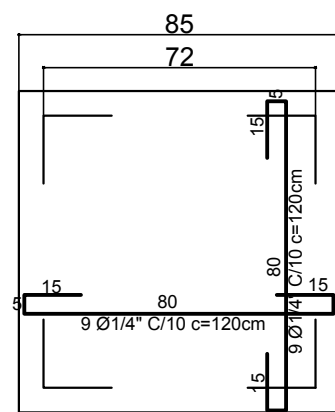


LAJE EM CONCRETO ARMADO
ESCALA 1:20

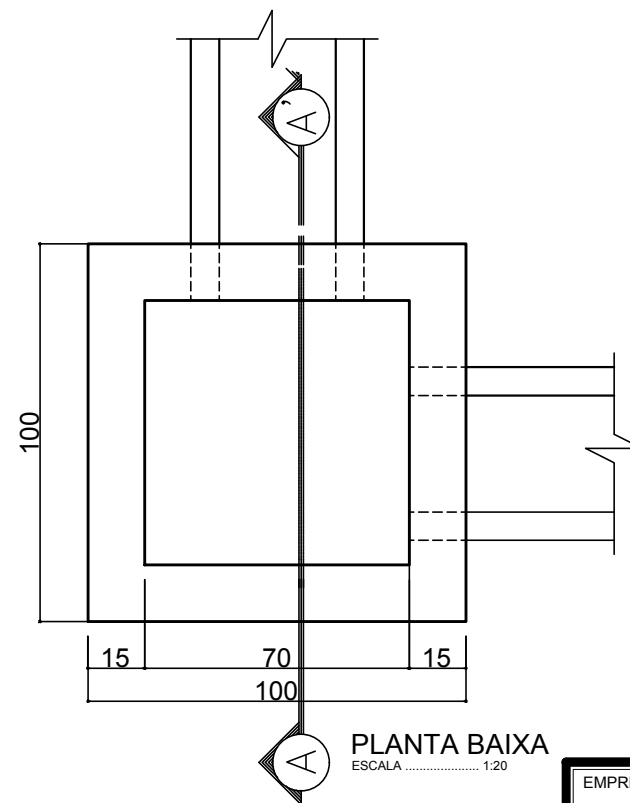


PLANTA BAIXA
ESCALA 1:20

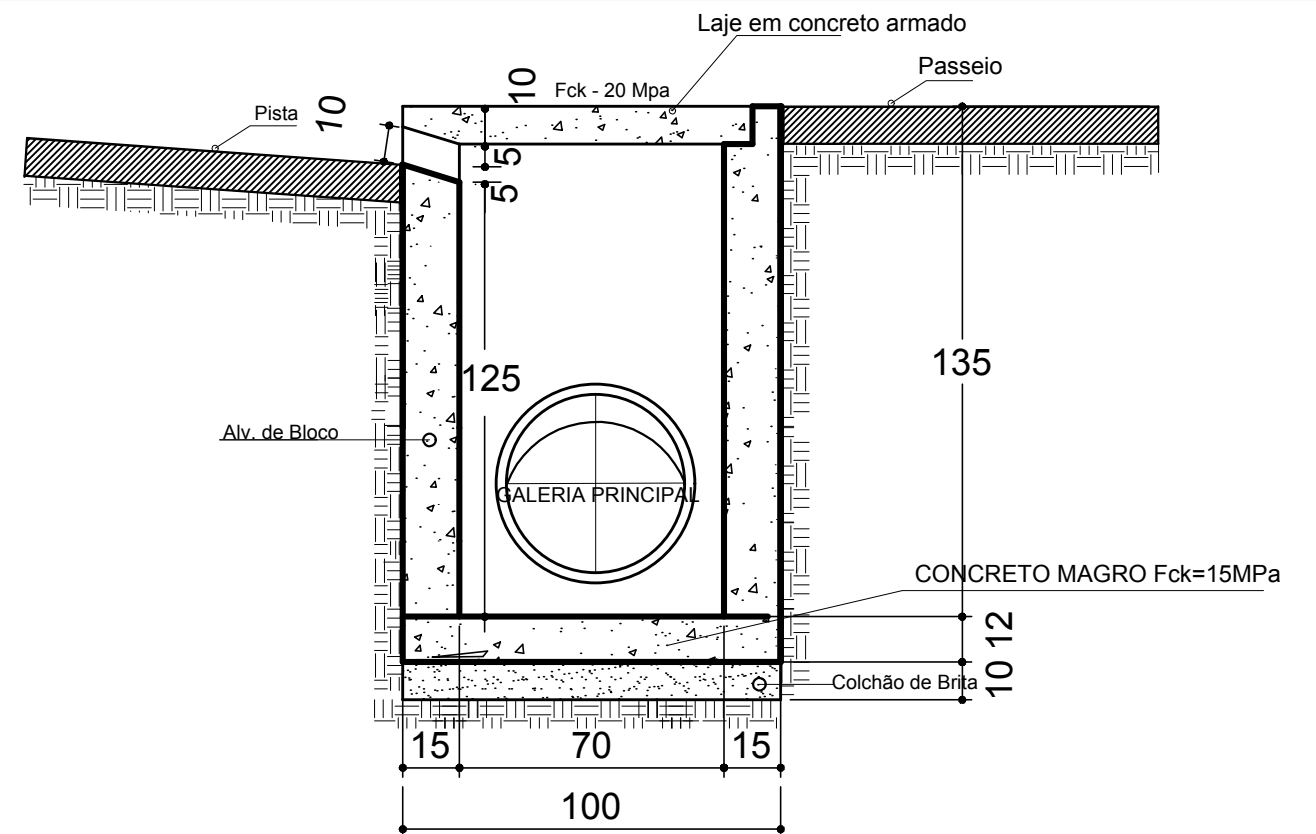

CORTE AA'
DETALHE BOCA DE LOBO 1
ESCALA 1:20

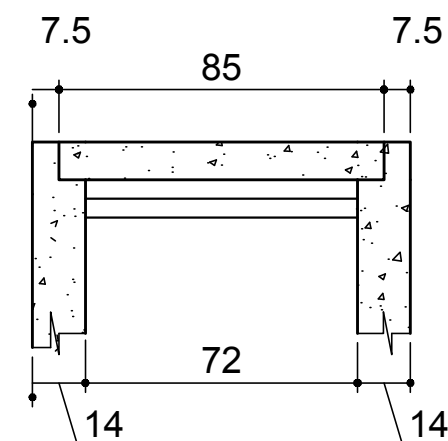

DETALHE DA EMBOCADURA
ESCALA 1:20

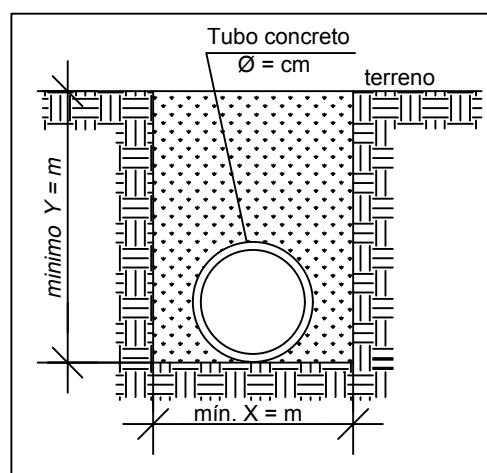

PLANILHA PARA CALCULAR VOL. DE CORTE E ATERRO				
DESCRIÇÃO	LARGURA - X	ALTURA - Y	ESCAVAÇÃO m³	REATERRO m³
TUBOS Ø 30	1,00	1,00	1,00	0,88
TUBOS Ø 40	1,10	1,10	1,21	1,01
TUBOS Ø 50	1,40	1,20	1,68	1,40
TUBOS Ø 60	1,50	1,30	1,95	1,57
TUBOS Ø 80	1,80	1,50	2,70	2,07
TUBOS Ø 100	2,10	1,70	3,57	2,62
CAIXA LIGAÇÃO			1,20	
BOCA DE LOBO			1,20	

EMPRESA:				ENDEREÇO:	
				RUA ALBINO PEREIRA DE SOUZA, N° 971 URUSSANGUINHA - ARARANGUÁ - SC. FONE: 48 - 3521.3852 / 9926.5593 EMAIL: deividimatos@gmail.com	
PROJETO:					
PROJETO DE PAVIMENTAÇÃO COM LAJOTAS SEXTAVADA DE CONCRETO					
ENDEREÇO:		DATA:		ART N°	
RUA PEDRO JOSÉ ROCHA - SÃO CRISTOVÃO - MARACAJÁ / SC		01 DE OUTUBRO DE 2018		6742061-8	
DESCRIÇÃO:		PRANCHA:		ESCALA:	
DETALHES DAS BOCA DE LOBO		03/06		INDICADA	
REQUERENTE:		RESP. TÉCNICO:			
PREFEITURA MUNICIPAL DE MARACAJÁ CNPJ N° 82.915.026/0001-24		MARIEL CASTELAN DA SILVA Engenheiro Civil CREA-SC : 073.928-9			