




VISTA FUNDOS COM TELHAS

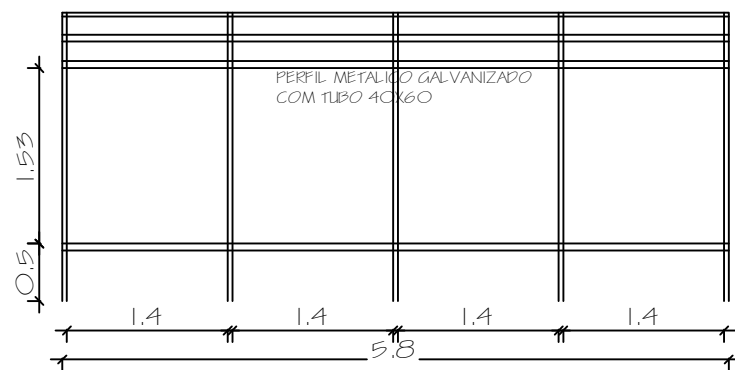

VISTA FUNDOS PERFIL

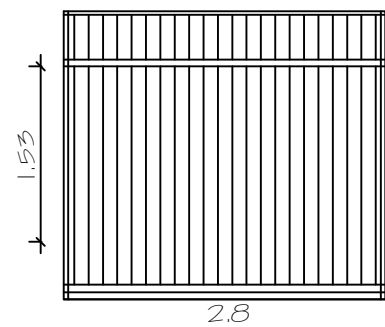


VISTA FUNDOS COM TELHAS

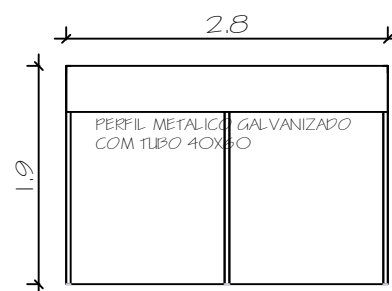


PLANTA BAIXA




PLANTA BAIXA

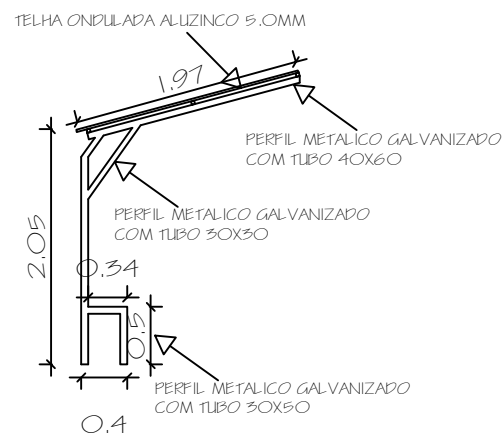

VISTA LATERAL

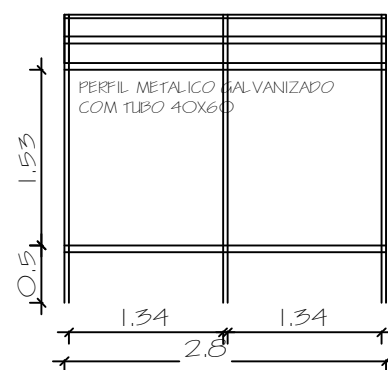

VISTA FUNDOS PERFIL

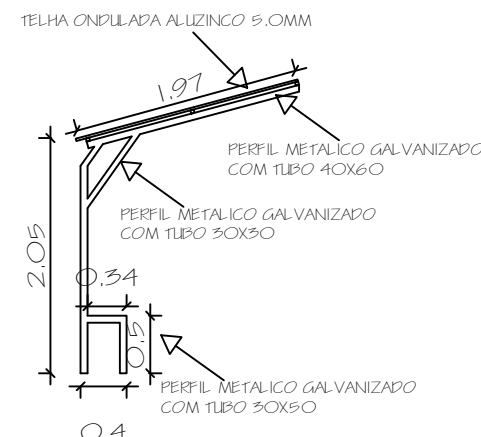

VISTA LATERAL

Benfeitorias Campo de Futebol

Local:

Av. Nossa Senhora da Conceição, 450
Centro Esportivo Antonio da Rocha
Município de Maracajá/SC

Conteudo:

Planta Baixa, Fachadas, Corte

Responsável Administrativo:

ANIBAL BRAMBILA
Prefeito Municipal

Assinatura:

Responsável Técnico:

Guilherme A. T. Rocha
CAU: A59229-3

Assinatura:

Data:

AGOSTO - 2021

Escala:

1:50

Desenho:

Guilherme

Projeto:

Guilherme

Prancha:

Única