



Projeto Estrutural  
ESCALA 1:50

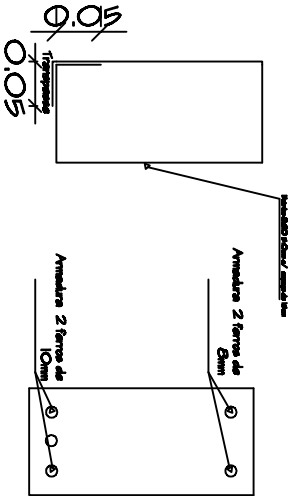


Cinta de Amarração  
Sem Escala

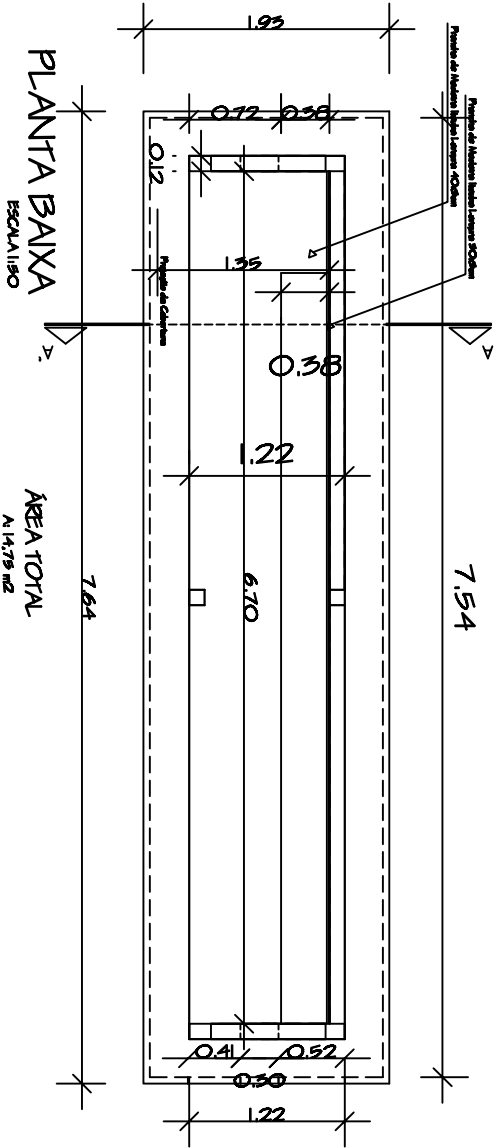


PLANTA BAIXA  
ESCALA 1:50


ÁREA TOTAL  
A 14,78 m²

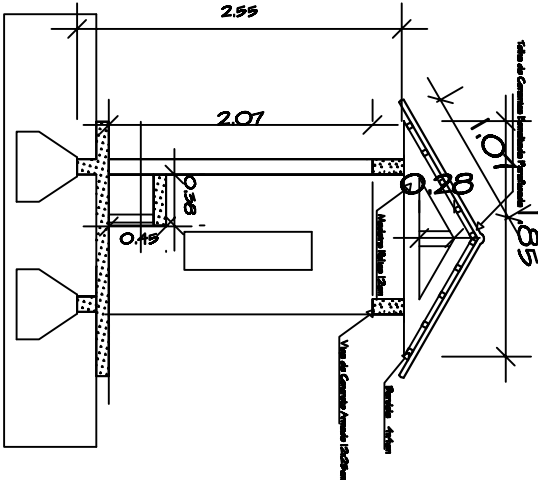

Corte AA  
ESCALA 1:50

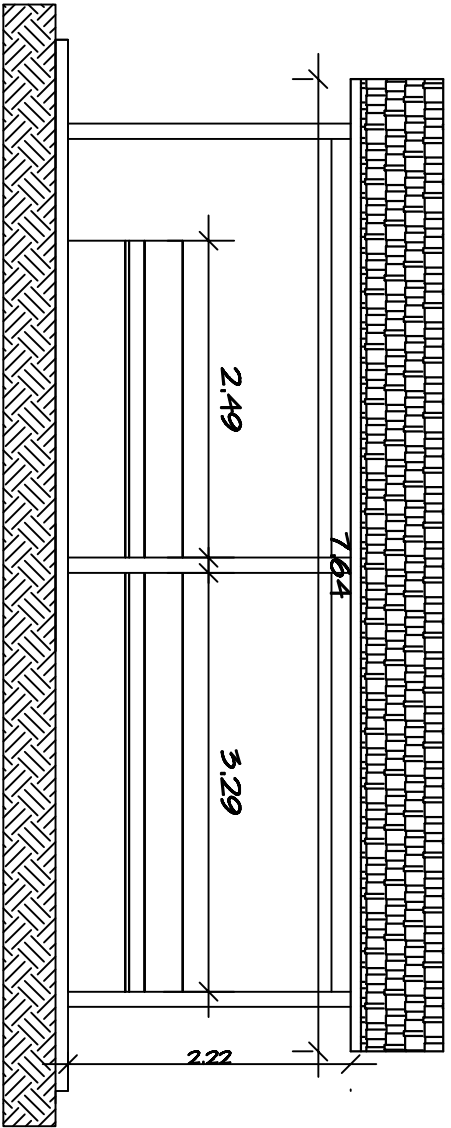

Fachada Frontal  
ESCALA 1:50

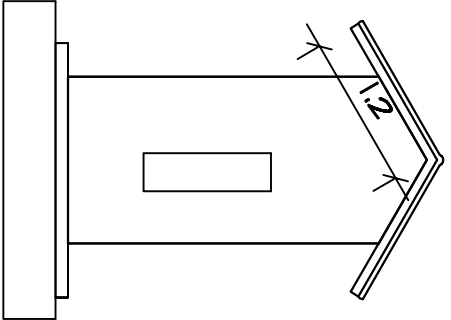

Fachada Lateral  
ESCALA 1:50

# PREFEITURA MUNICIPAL DE MARACAJÁ

Local:

Trecho municipal Urbano e Rural,  
conforme Memorial de Localização  
Município de Maracajá/SC

Conteúdo:

Planta Baixa, Fachadas, Corte  
Projeto Estrutural

Responsável Administrativo:

Arlindo Rocha  
Prefeito Municipal

Assinatura:

Responsável Técnico:

Guilherme A. T. Rocha  
CAU. A58229-3

Assinatura:

Data:  
Março- 2020

Escala:  
1:50

Desenho:  
Guilherme

Área:  
8,46 m²

Prancha:  
Única