


REMOÇÃO DE FORRO ANTIGO, COLOCAÇÃO DE FORRO NOVO E PINTURA A OLEO

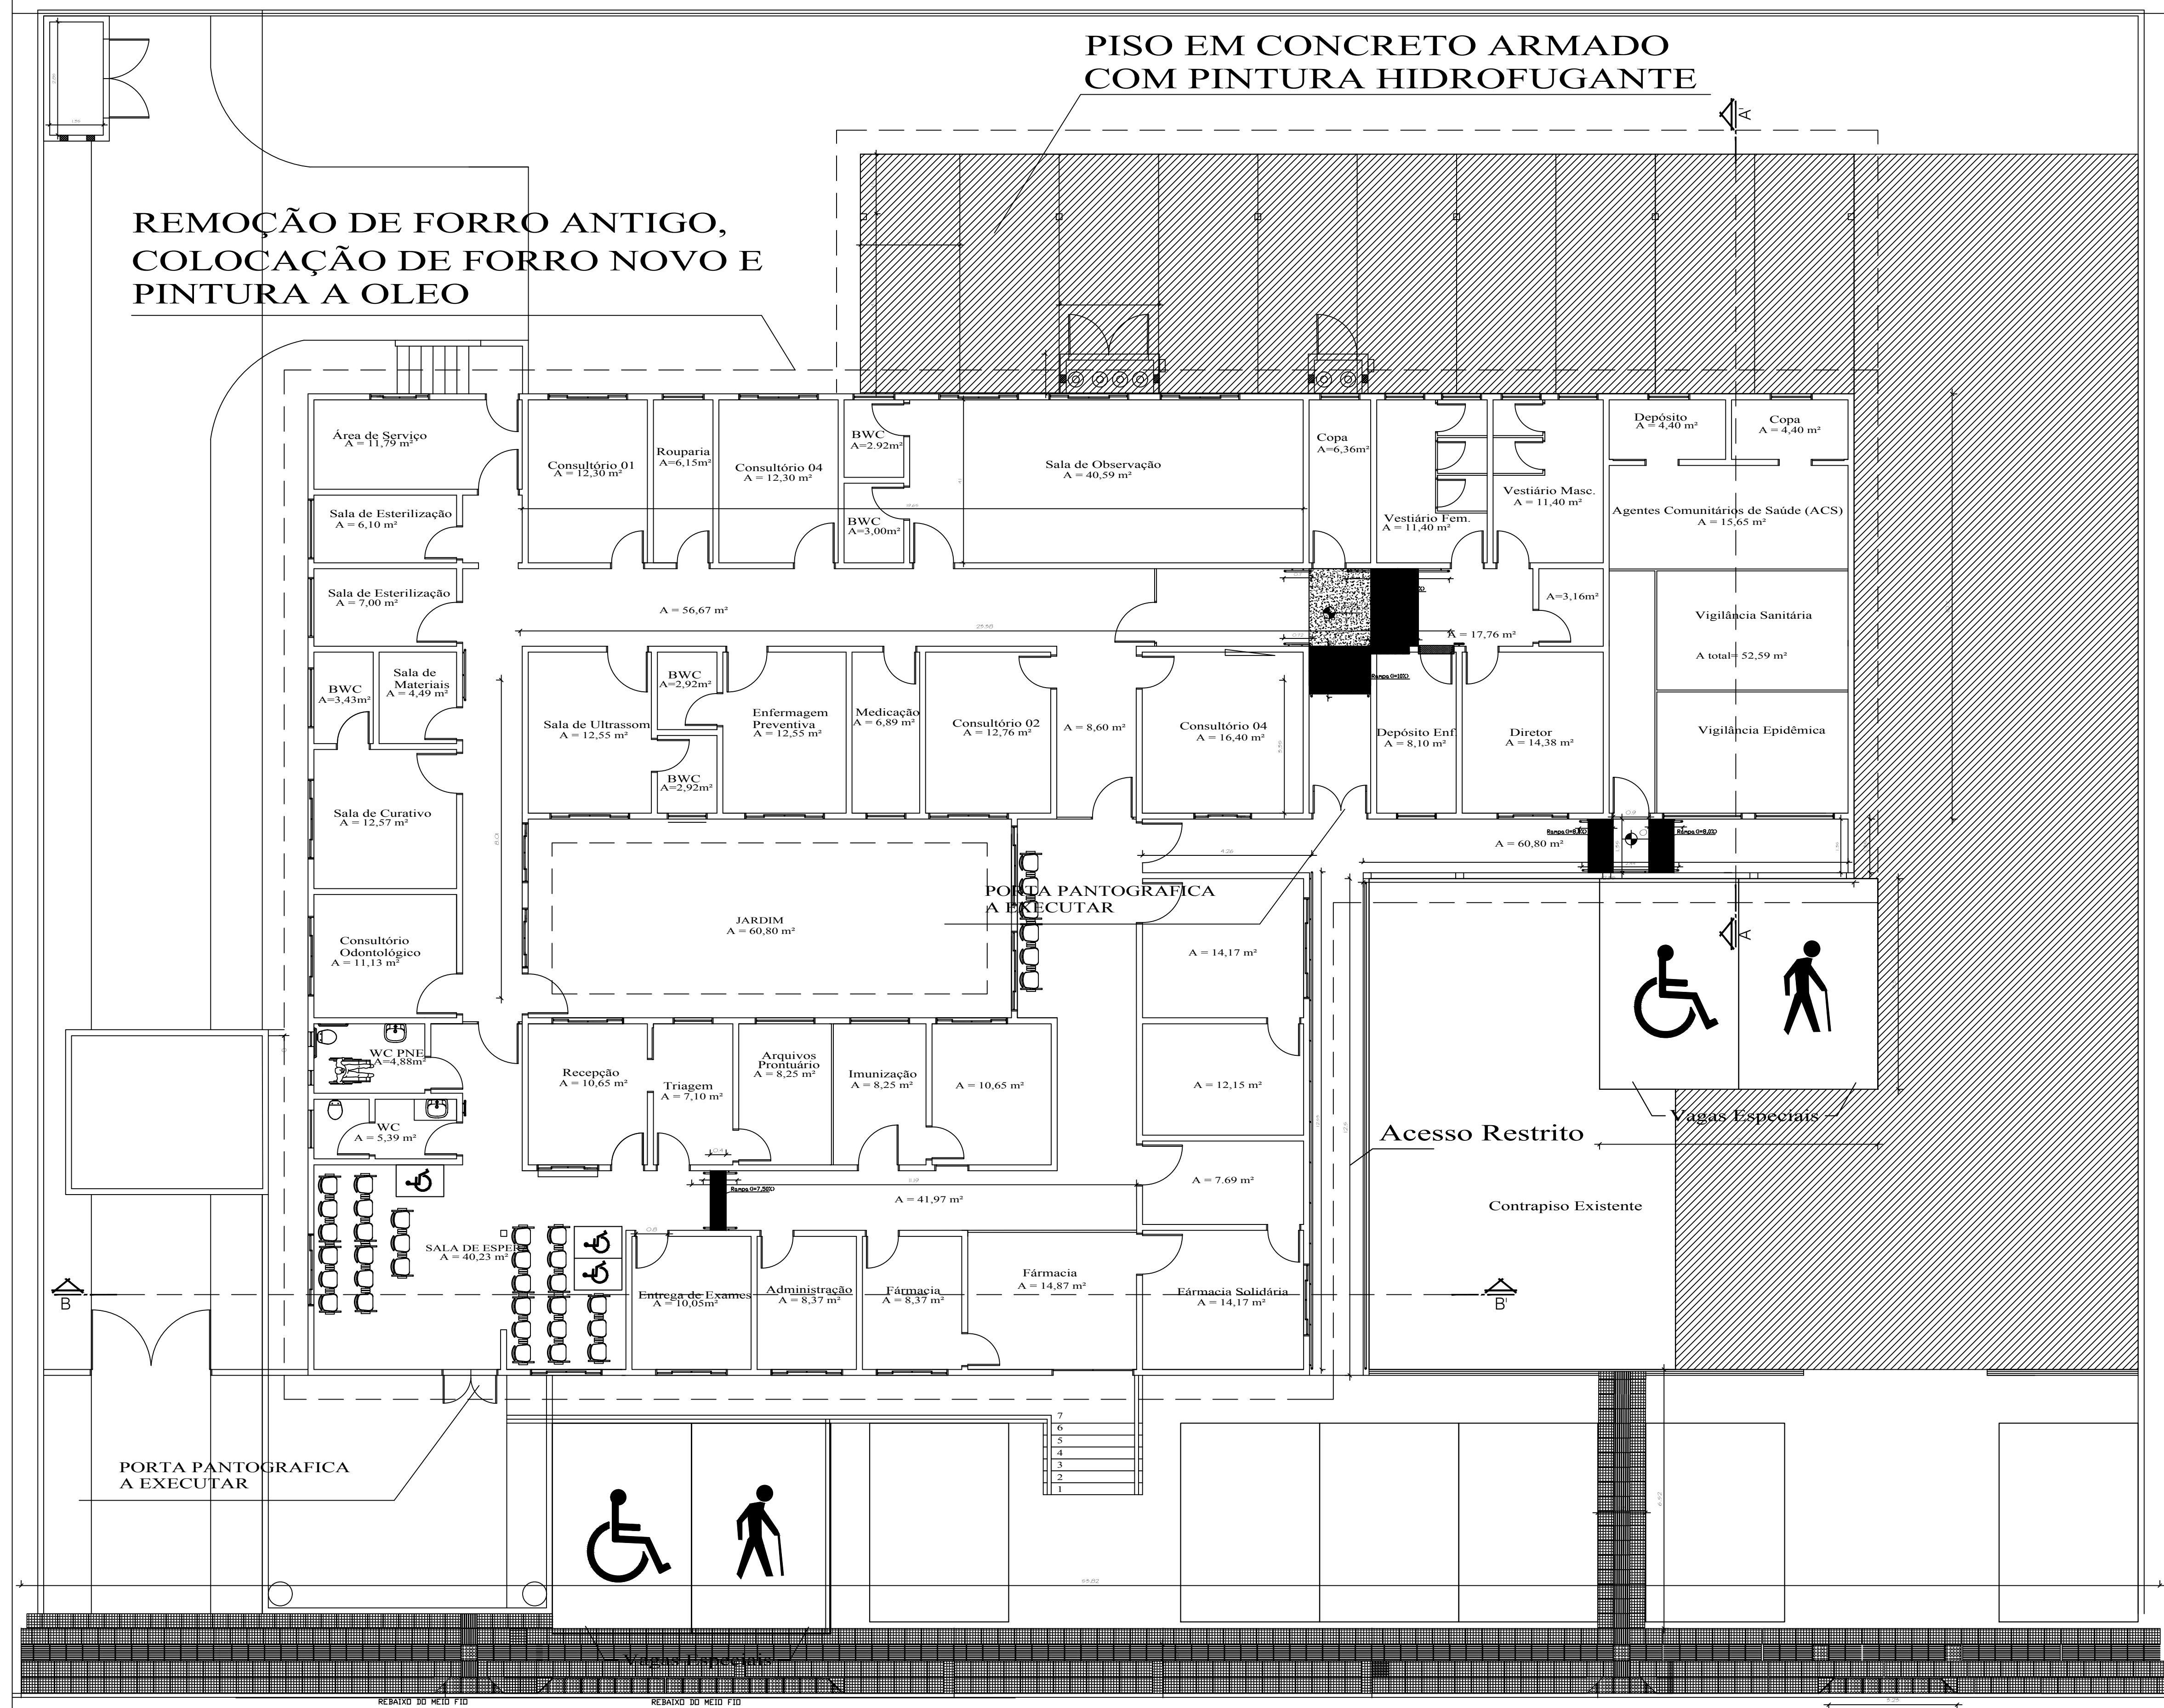

PLANTA BAIXA - TERREO

Órgãos COMPETENTES:
CARIMBOS

PROJETO DE ADEQUAÇÃO	
CEMASAS - CENTRO	
ENDEREÇO: R. João Carradore, nº 450, Centro - Maracajá/SC	ÁREA TOTAL: 1.080,16 m²
RESPONSÁVEL : _____ GUILHERME A. T. ROCHA Arquiteto Municipal	
PROPRIETÁRIO: _____ FUNDO MUNICIPAL DE SAÚDE MARACAJÁ CNPJ 10.425.206/0001-17	
CONTEUDO PLANTA BAIXA	DATA: 08/11/2019 ESCALA: 1:125 PAGINA: 2/8