



1 FACHADA 1
ESCALA 1/75

SUB SOLO

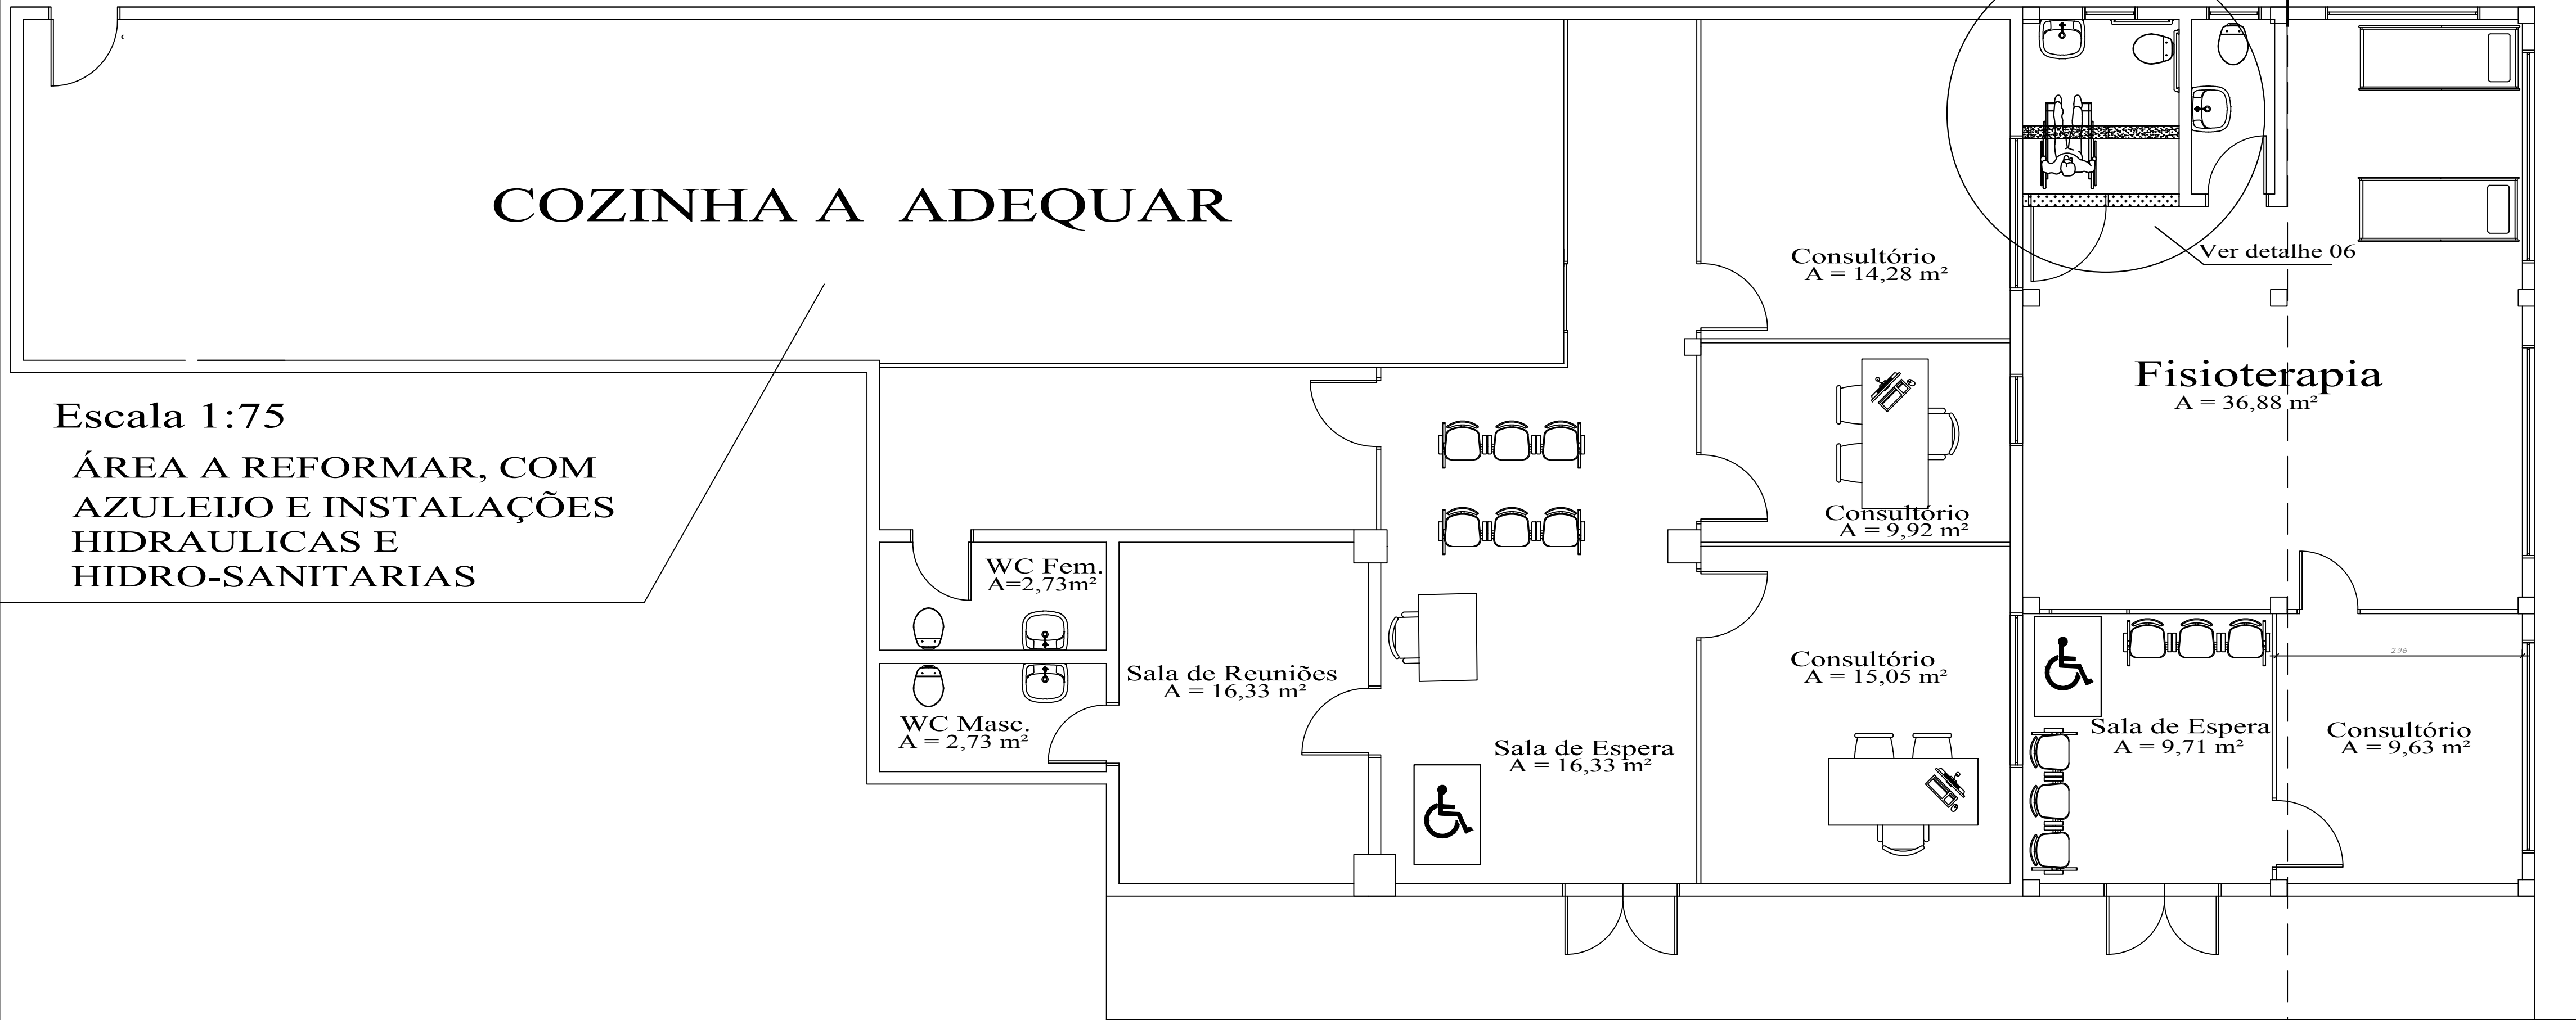

Escala 1:75
ÁREA A REFORMAR, COM
AZULEIJO E INSTALAÇÕES
HIDRAULICAS E
HIDRO-SANITARIAS

PLANTA BAIXA - SUB SOLO
ESC. 1:50

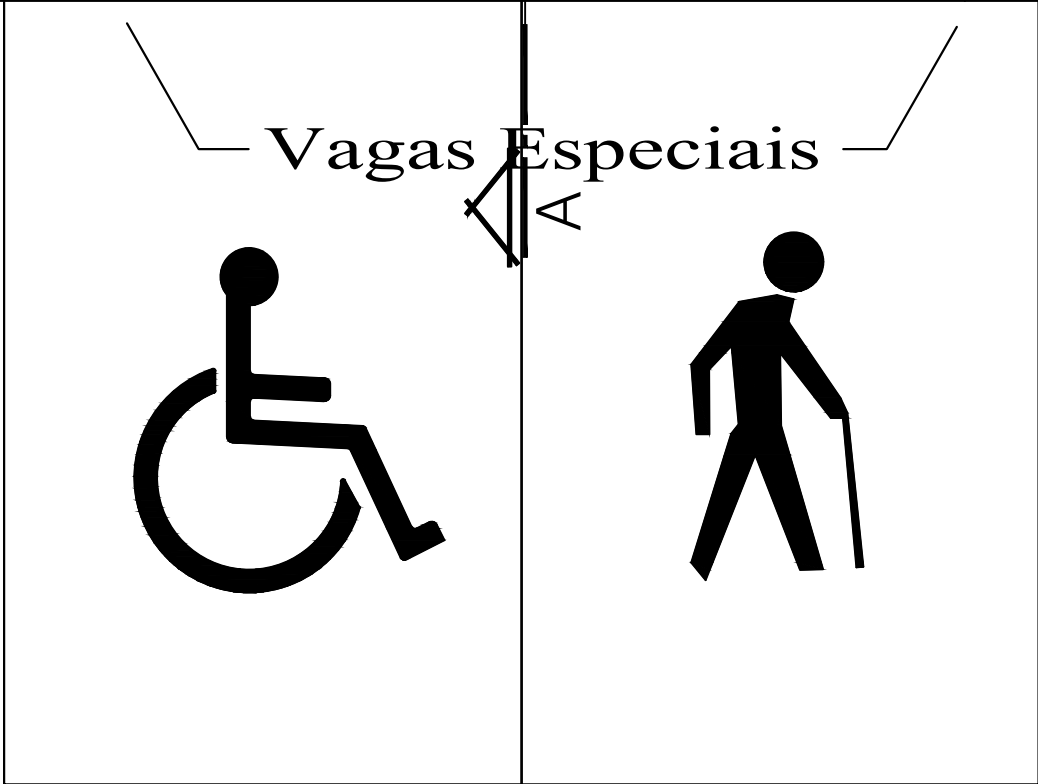

Órgãos COMPETENTES:
CARIMBOS

PROJETO DE ADEQUAÇÃO		
CEMASAS - CENTRO		
ENDEREÇO: R. João Carradore, nº 450, Centro - Maracá/SC	ÁREA TOTAL: 1.080,16 m²	
RESPONSÁVEL:		
GUILHERME A. T. ROCHA Arquiteto Municipal		
PROPRIETÁRIO:		
FUNDO MUNICIPAL DE SAÚDE MARACÁ CNPJ 10.425.206/0001-17		
CONTEÚDO	DATA: 08/11/2019	ESCALA: INDICADA
SUB SOLO e FACHADA 01	PAGINA: 3/8	