



PLANTA BAIXA TELHADO
ESCALA 1/100

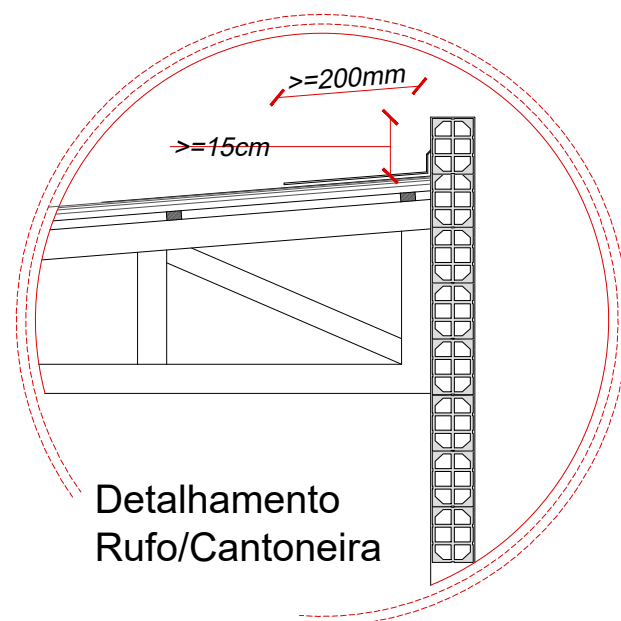

**Detalhamento
Rufo/Cantoneira**

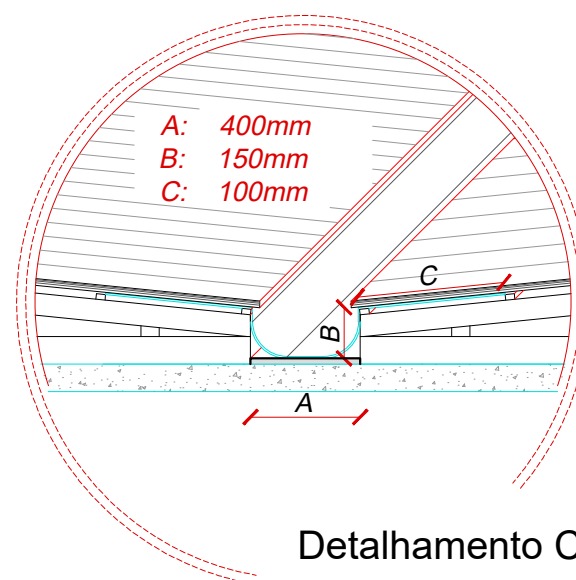

Detalhamento Calha

Observações de projeto

1 MADEIRAMENTO:


- Usar somente madeira tratada;
- executar sob a base das calhas uma prancha de madeira aplainada na largura da area molhada, ou seja 300mm;
- espaçamento entre linhas 80cm;
- Espaçamento entre longarinas de 77,3cm;
- Espaçamento entre pontaletes de 150cm;
- usar linhas de 10cm de diametro min.;
- usar longarinas de 4x4cm;
- usar pontaletes 10cm de diametro min;
- Os pontaletes devem ser parafusados na laje.
- executar contraventamento em todas as águas, mínimo de duas linhas nas águas maiores.

2 BADEIJAS/CALHAS/CANTONEIRAS/RUFOS

- Largura da área molhada da calha 400mm;
- Rufos ou cantoneiras devem tem no mínimo 200 mm de comprimento.

3 DEMAIS ORIENTAÇÕES

- Verificar in loco, a altura final da platibanda para tomar a angulação correta de cada água do telhado a ser executado.
- usar conexões de pvc conforme implícito em projeto.

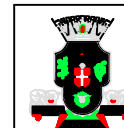

PREFEITURA MUNICIPAL DE MARACAJÁ

AVENIDA GETÚLIO VARGAS, nº 530 - FONE/FAX (048) 3523-1111
CEP: 88910-000 - CENTRO - MARACAJÁ - SANTA CATARINA



DENOMINAÇÃO :

Planta baixa telhado + Detalhes calhas e algeroz

PROJETO:

Cobertura passo Municipal

ENDEREÇO:

Avenida Getúlio Vargas, 530

BAIRRO:

Centro

MUNICÍPIO :

MARACAJÁ/SC

DATA:

JANEIRO/2024

ESCALA :

1:100

PRANCHA:

02/02

RESP. TÉCNICO PROJETO:

Rafael Martins da Silva
ENGENHEIRO CIVIL
CREA/SC-113899-6

RESP. TÉCNICO PROJETO:

PREFEITURA MUNICIPAL DE MARACAJÁ
CNPJ - 82.915.026/0001-24