TRAÇADO VERTICAL:
ESCALA: X - 1/ 1.000 E Y - 1/ 100

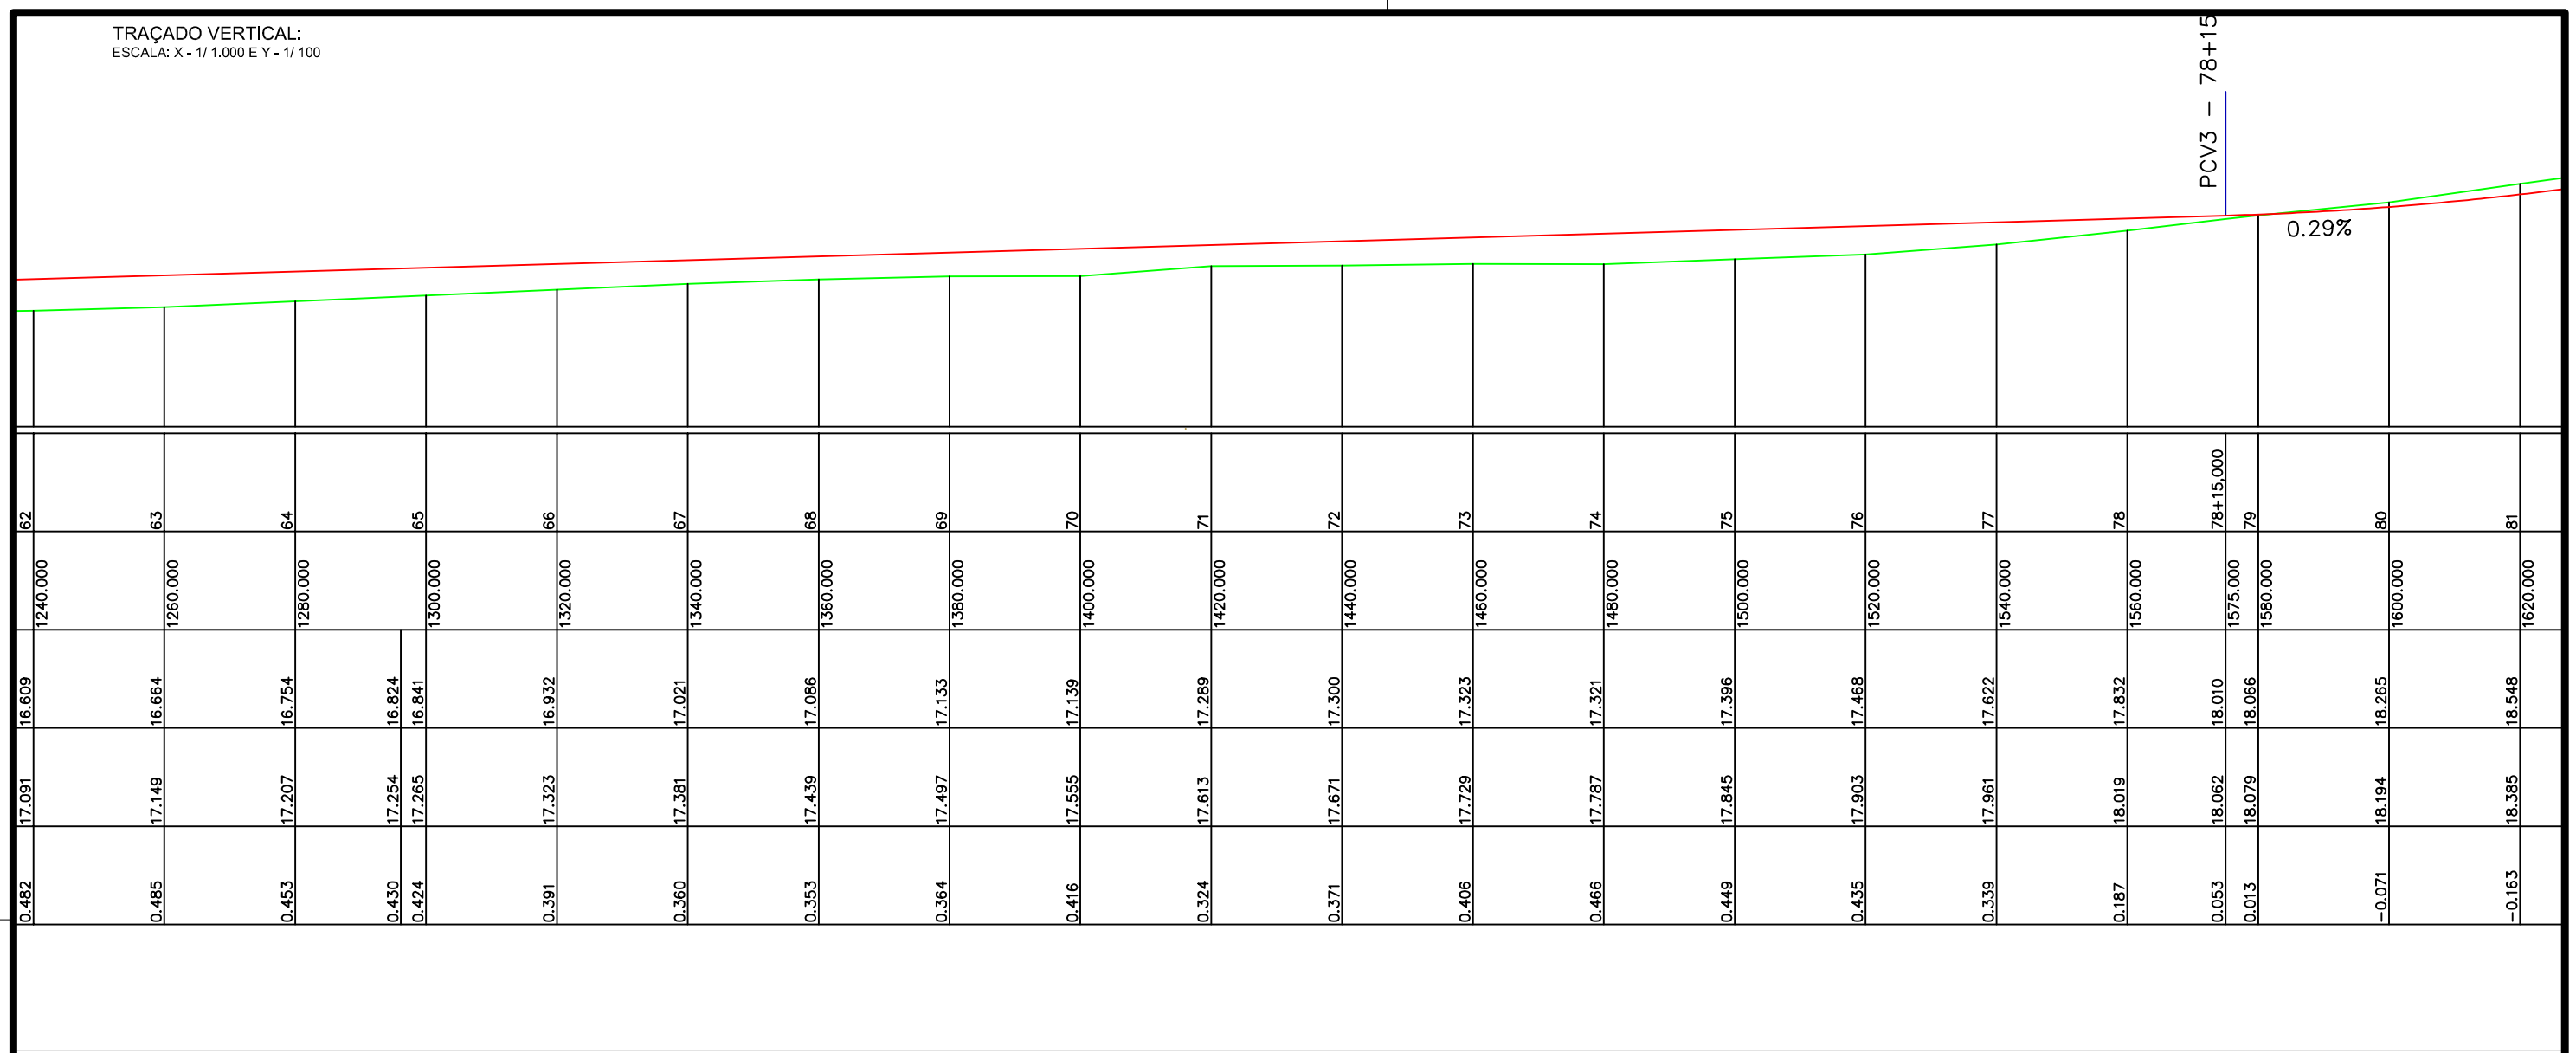


| | | |