

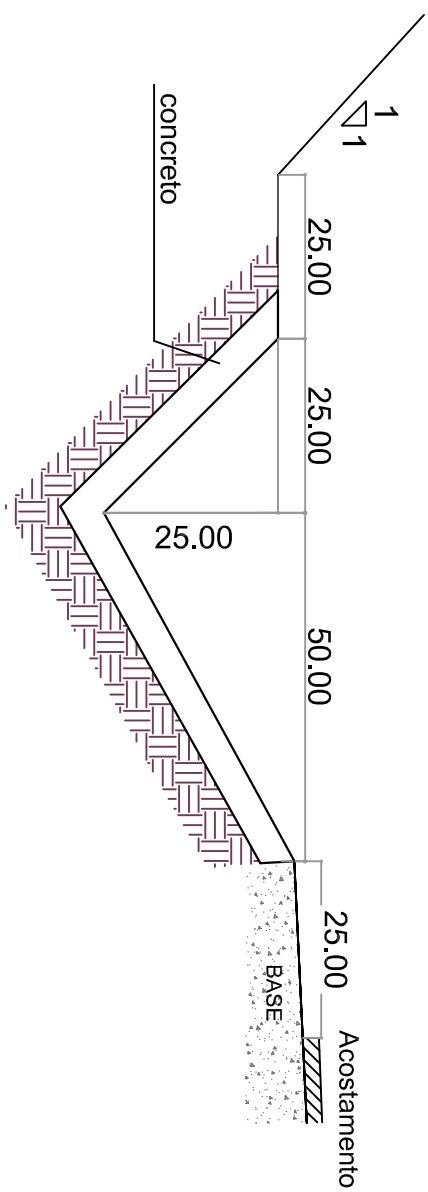




Boca de bueiro tubular

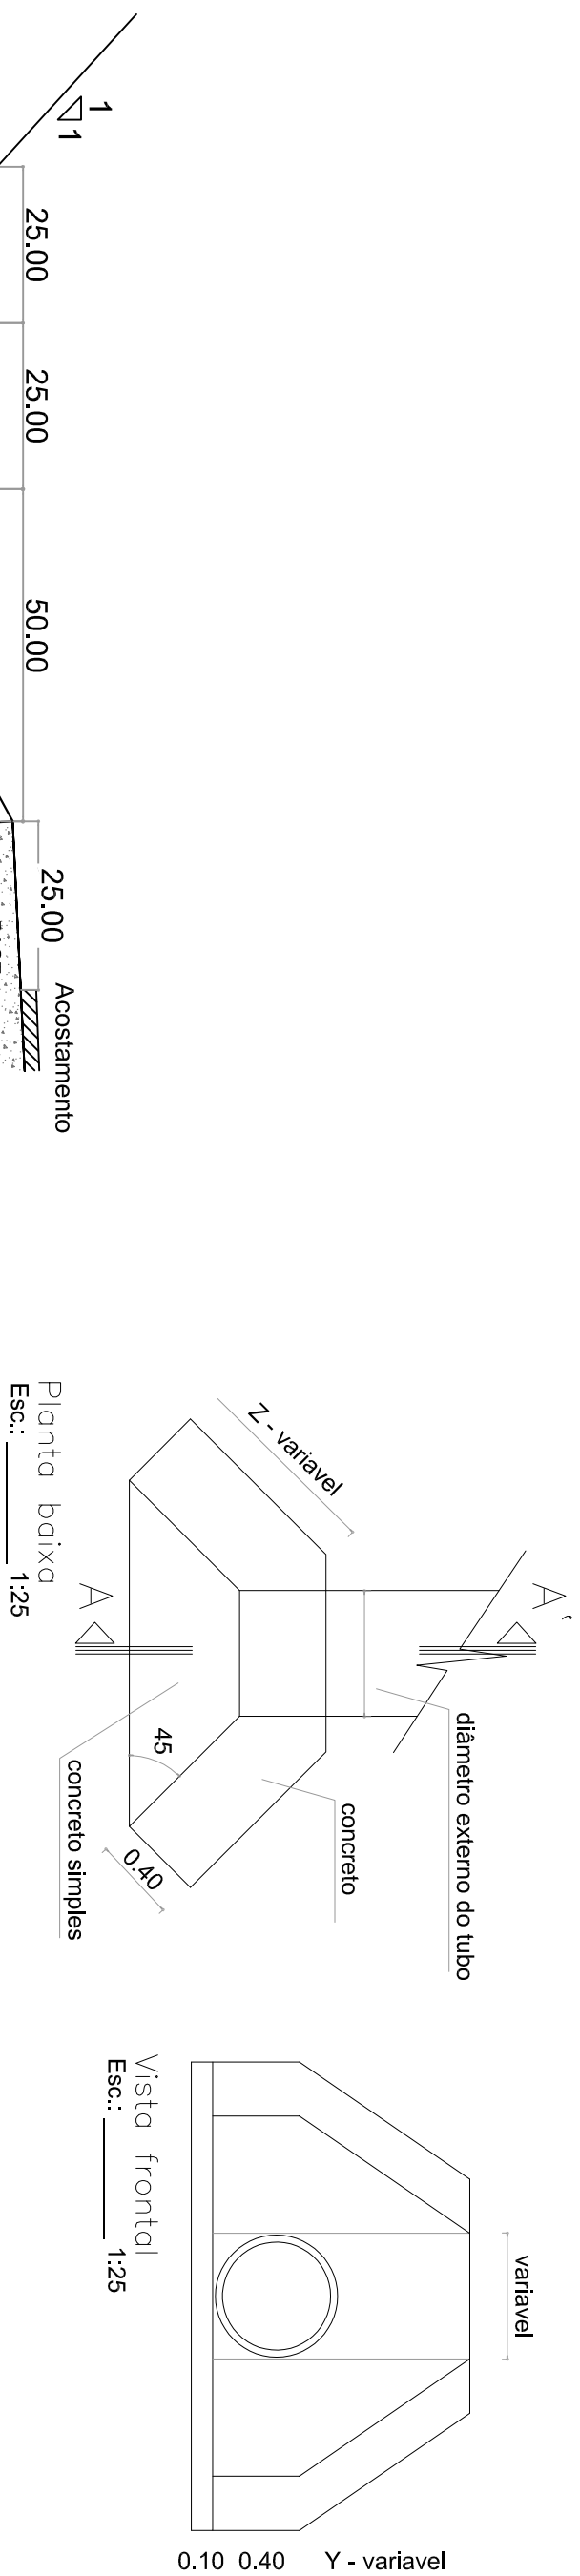

Detalhe da sarjeta  
(Fck = 15 MPa)

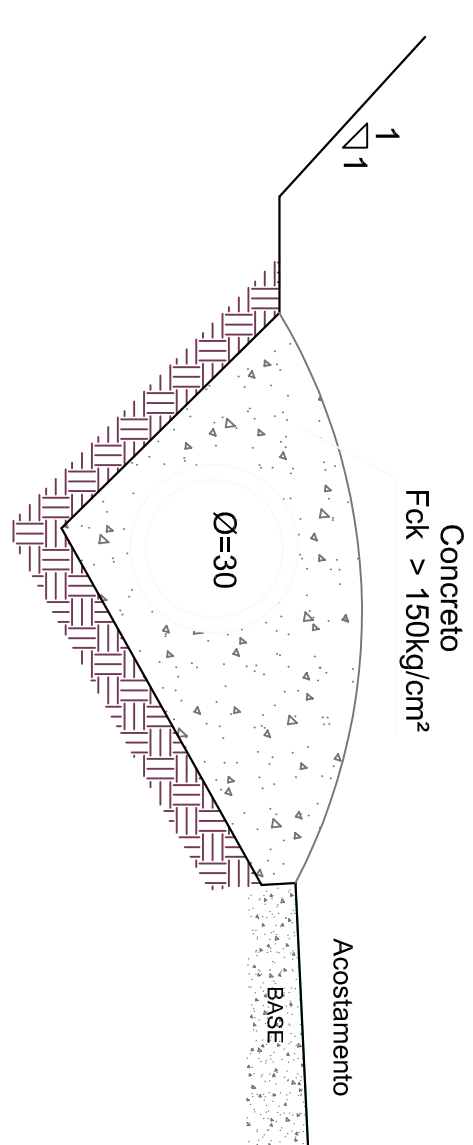

Detalhe da travessia Sarjeta

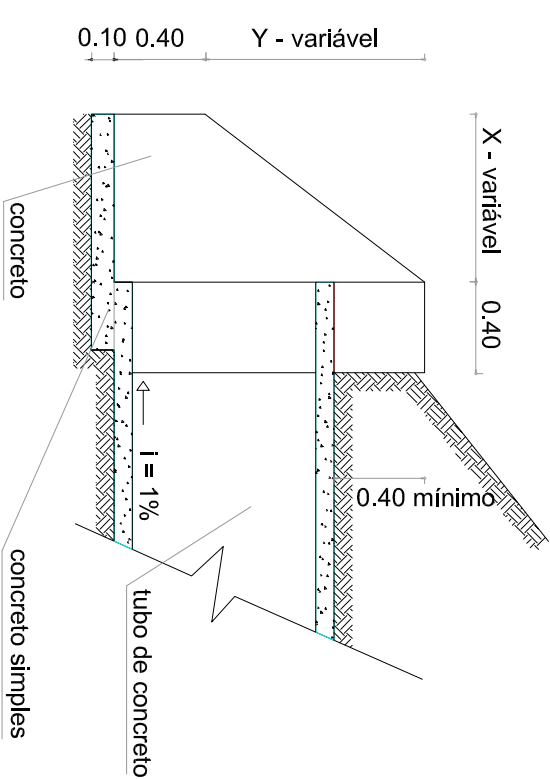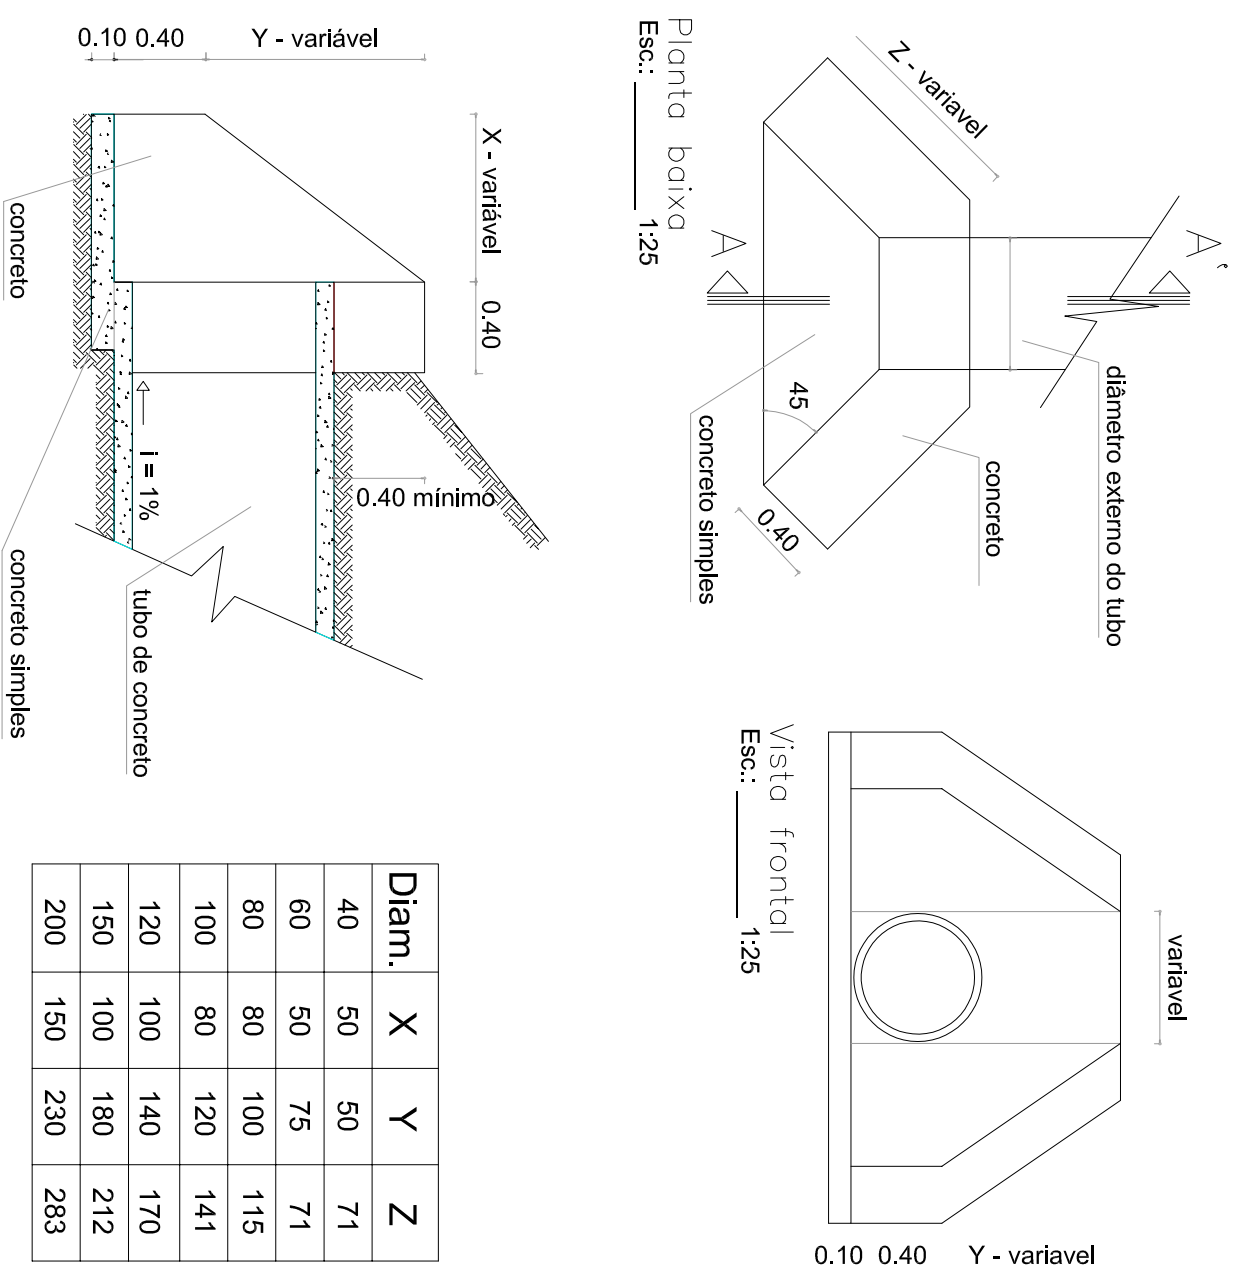

| Diam. | X   | Y   | Z   |
|-------|-----|-----|-----|
| 40    | 50  | 50  | 71  |
| 60    | 50  | 75  | 71  |
| 80    | 80  | 100 | 115 |
| 100   | 80  | 120 | 141 |
| 120   | 100 | 140 | 170 |
| 150   | 100 | 180 | 212 |
| 200   | 150 | 230 | 283 |

|  |  |
|--|--|
| EMPRESA:   | ENDEREÇO:  |
| ENGENHARIA MÚLTIPLA  | RUA ALBINO PEREIRA DE SOUZA, N° 971<br>URUSSANGUINHÁ - ARAPIRANGUÁ - SC.<br>FONE: 48 - 3521.3852 |
| PROJETO:   |  |
| PAVIMENTAÇÃO COM ASFALTO - CBUQ                                |  |
| ENDEREÇO:  | DATA:  |
| ROD. MUN. MR 370, ENCRUZO DO BARRO VERMELHO, MARACAJÁ/SC       | 19 DE AGOSTO DE 2019   |
| ART. N°  | 7097484-5  |
| DESCRIÇÃO:   | PRANCHAS:  |
| PROJETO EXECUTIVO - DETALHE BOCA DE BUEIRO E SARJETA           | 09/11  |
| ESCALA:  | 1 : 1.000  |
| REQUERENTE:  | RESP. TÉCNICO:   |
| PREFEITURA MUNICIPAL DE MARACAJÁ<br>CNPJ N° 82.915.026/0001-24 | MARIEL CASTELAN DA SILVA<br>Engenheiro Civil<br>CREA-SC : 073.928-9                              |