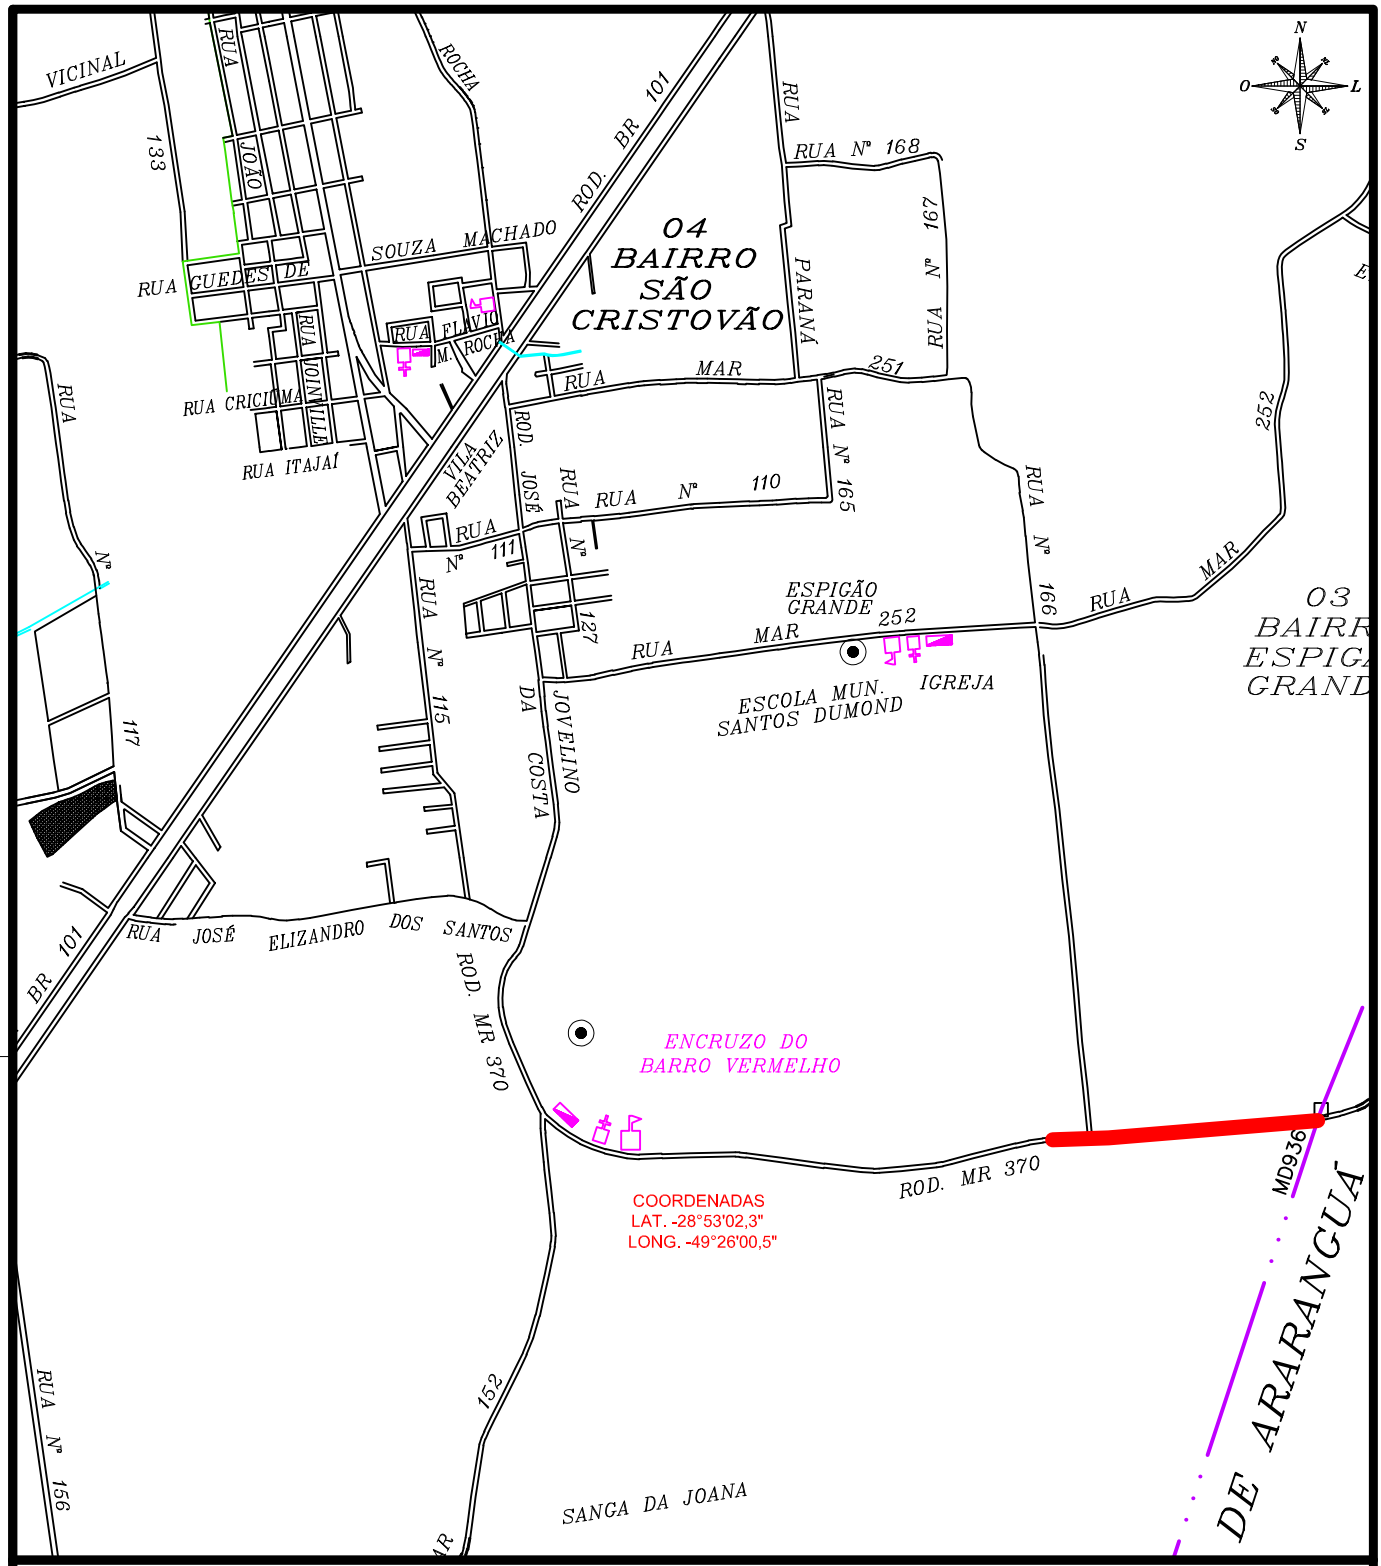

EMPRESA: ENGENHARIA MÚLTIPLA	ENDEREÇO: RUA ALBINO PEREIRA DE SOUZA, Nº 971 URUSSANGUINHA - ARARANGUÁ - SC. FONE: 48 - 3521.3852

PROJETO:

PROJETO DE PAVIMENTAÇÃO ASFALTICO - CBUQ

ENDEREÇO: ROD. MUN. MR 370, estaca 66 a 102 - 720m - ENCRUZO DO BARRO VERMELHO, MARACAJÁ/SC	DATA: 19 DE AGOSTO DE 2019	ART Nº: 7097484-5
DESCRIÇÃO: PLANTA DE LOCALIZAÇÃO	PRANCHA: 01/11	ESCALA: SEM

REQUERENTE: PREFEITURA MUNICIPAL DE MARACAJÁ CNPJ Nº 82.915.026/0001-24	RESP. TÉCNICO: MARIEL CASTELAN DA SILVA Engenheiro Civil CREA-SC : 073.928-9