


TRAÇADO VERTICAL:  
ESCALA: X - 1/1.200 E Y - 1/120

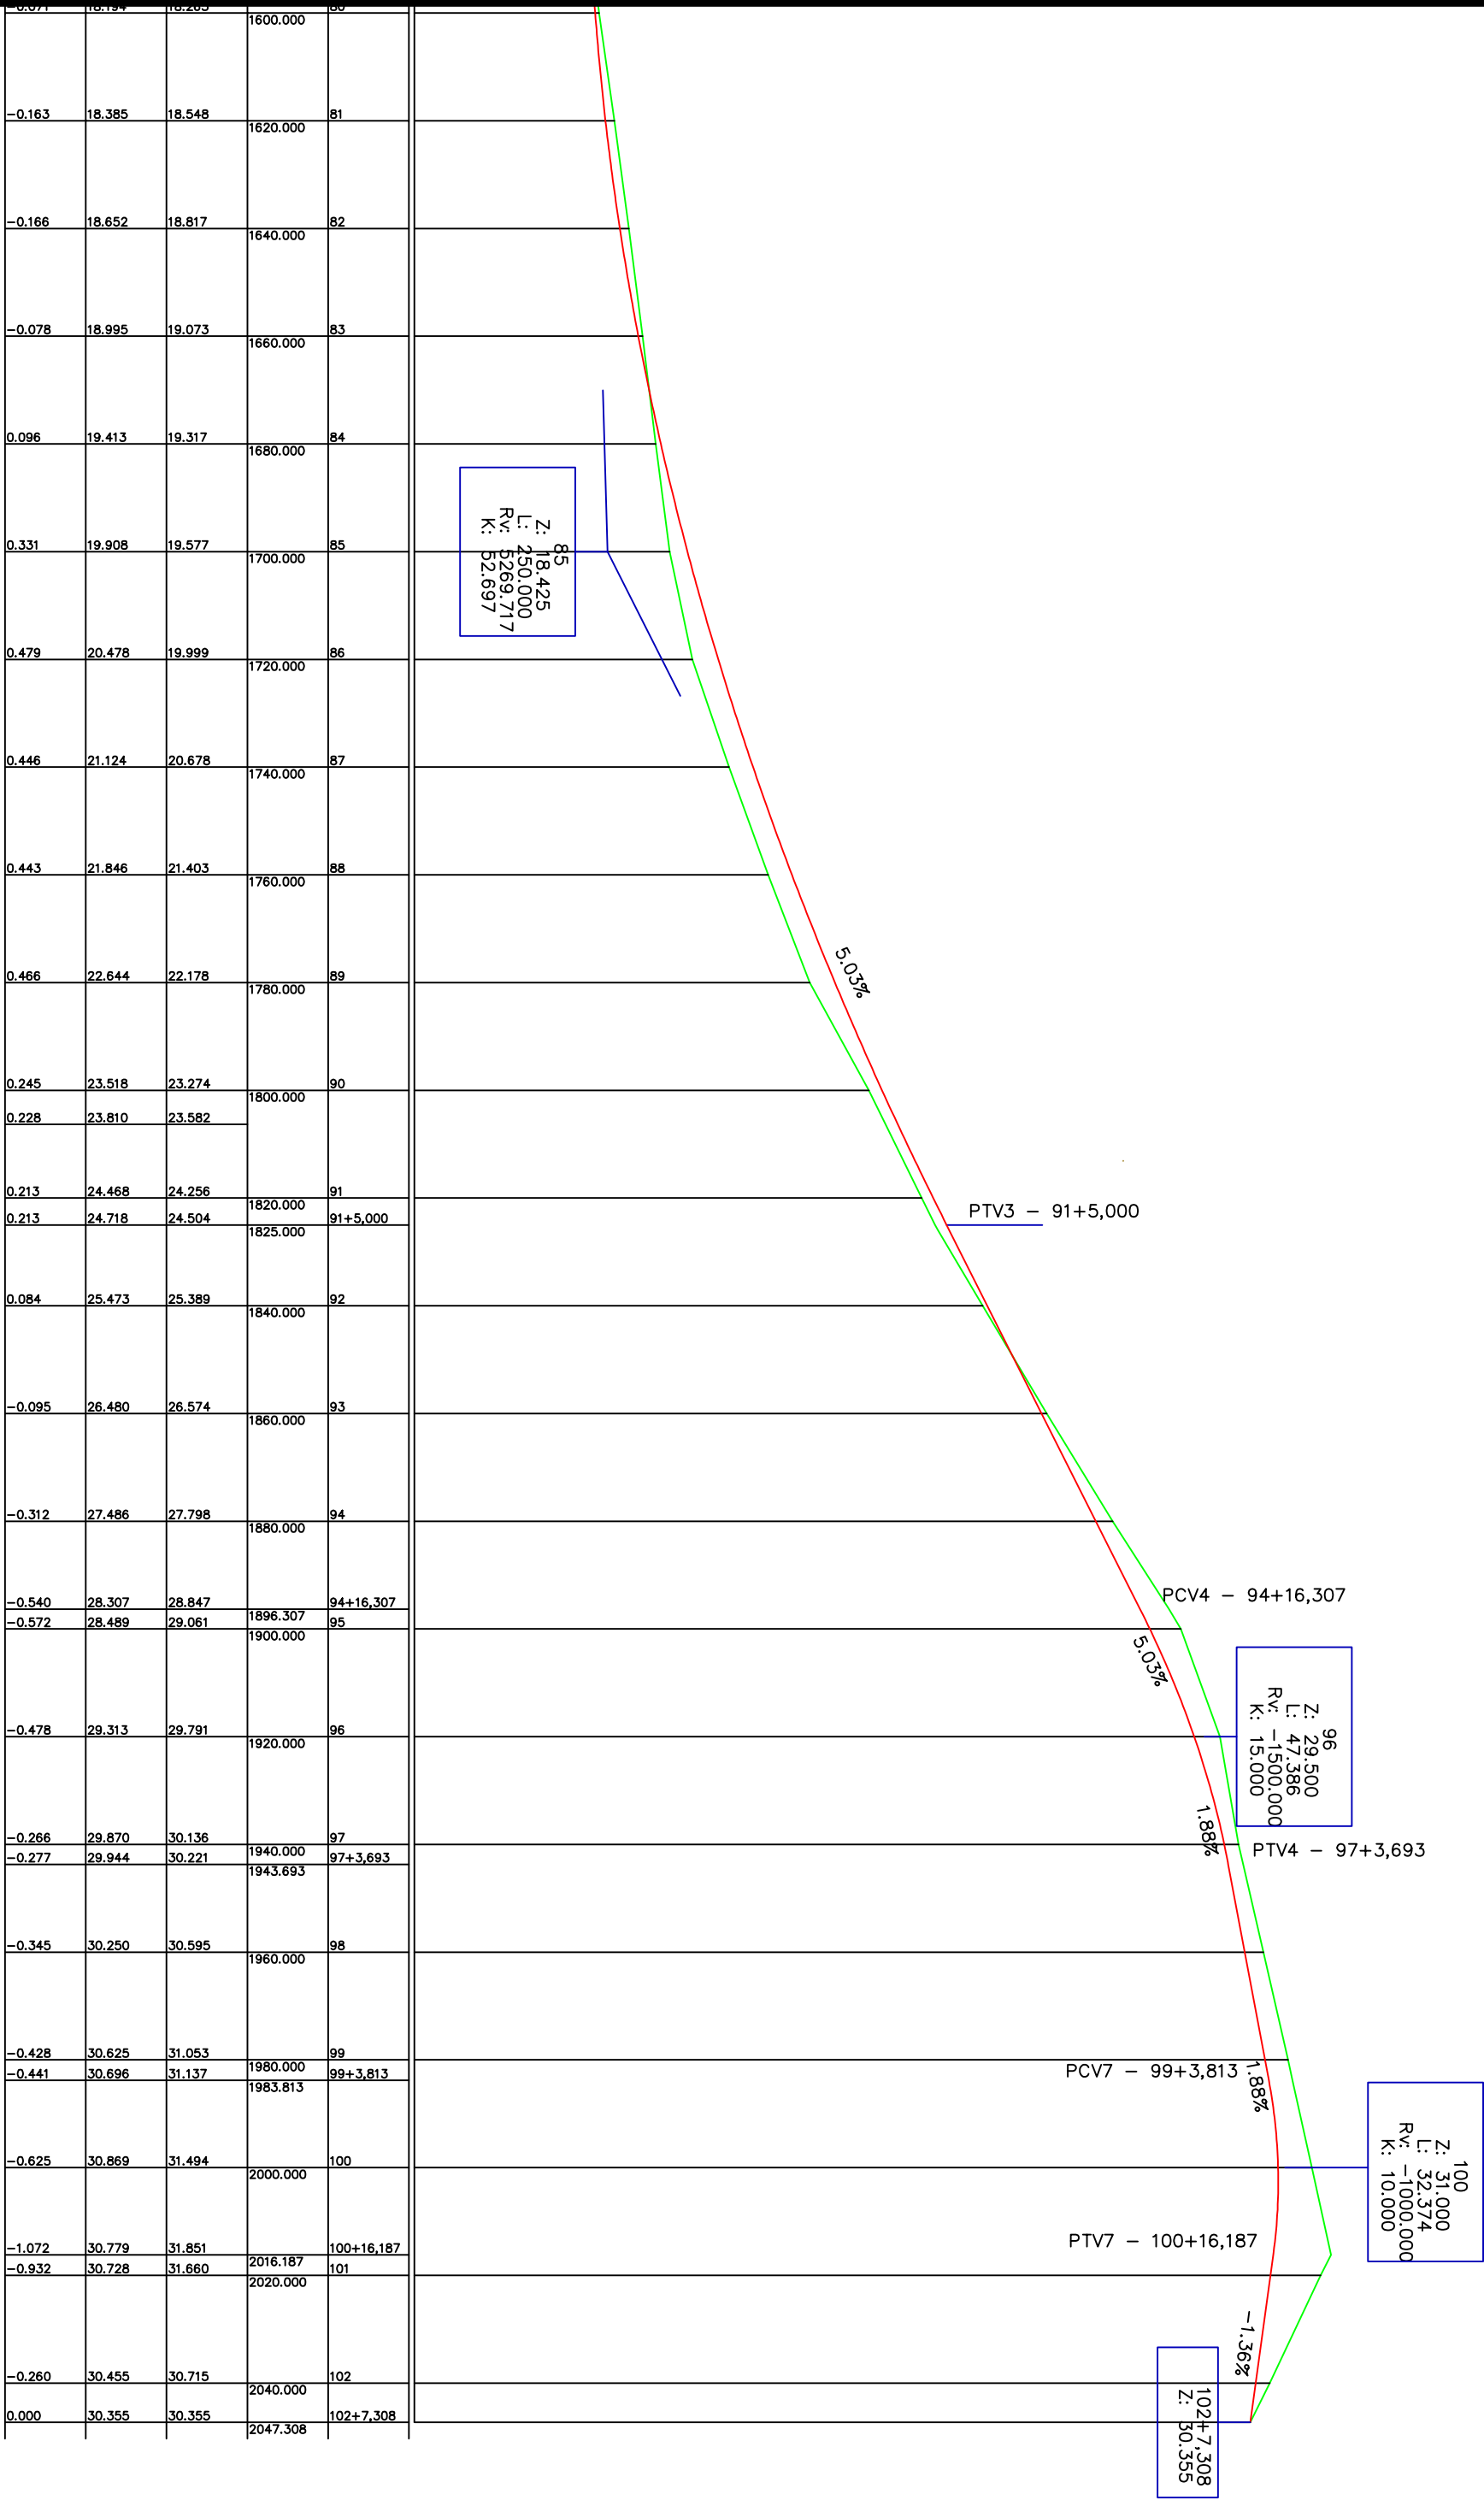

**RESP. TÉCNICO:**

REQUERENTE:

DATA:

ESCALA:

Engenheiro Civil  
CREA-SC : 073.928-9

**PROJETO:**

# PROJETO DE PAVIMENTAÇÃO ASFALTICO - CBUQ

**DESCRIÇÃO:**

## TRAÇADO HORIZONTAL E VERTICAL

**PRANCHIA:**

**ENDEREÇO:**

ROD. MUN. MR 370, ENCRUZO DO BARRO VERMELHO, MARACAJÁ/SC

EMPRESA:

ENGENHARIA

RUA ALBINO PEREIRA DE SOUZA, N° 971, URUSSANGUINHA - APARANGUÁ - SC.  
FONE: 48 - 3521.3852