



PLACA DE LOMBADA

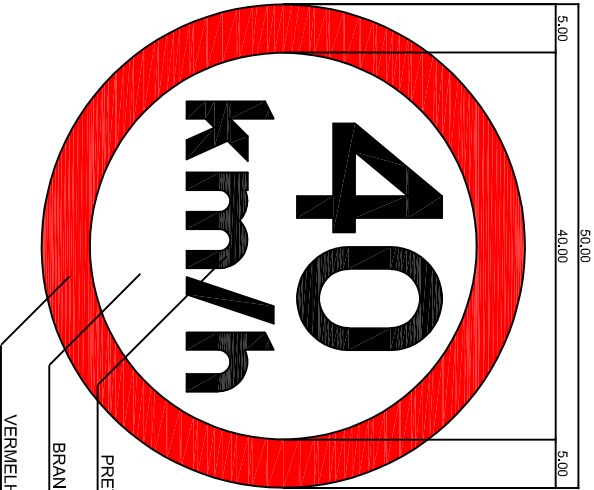

PLACA DE VELOCIDADE
MÁXIMA PERMITIDA

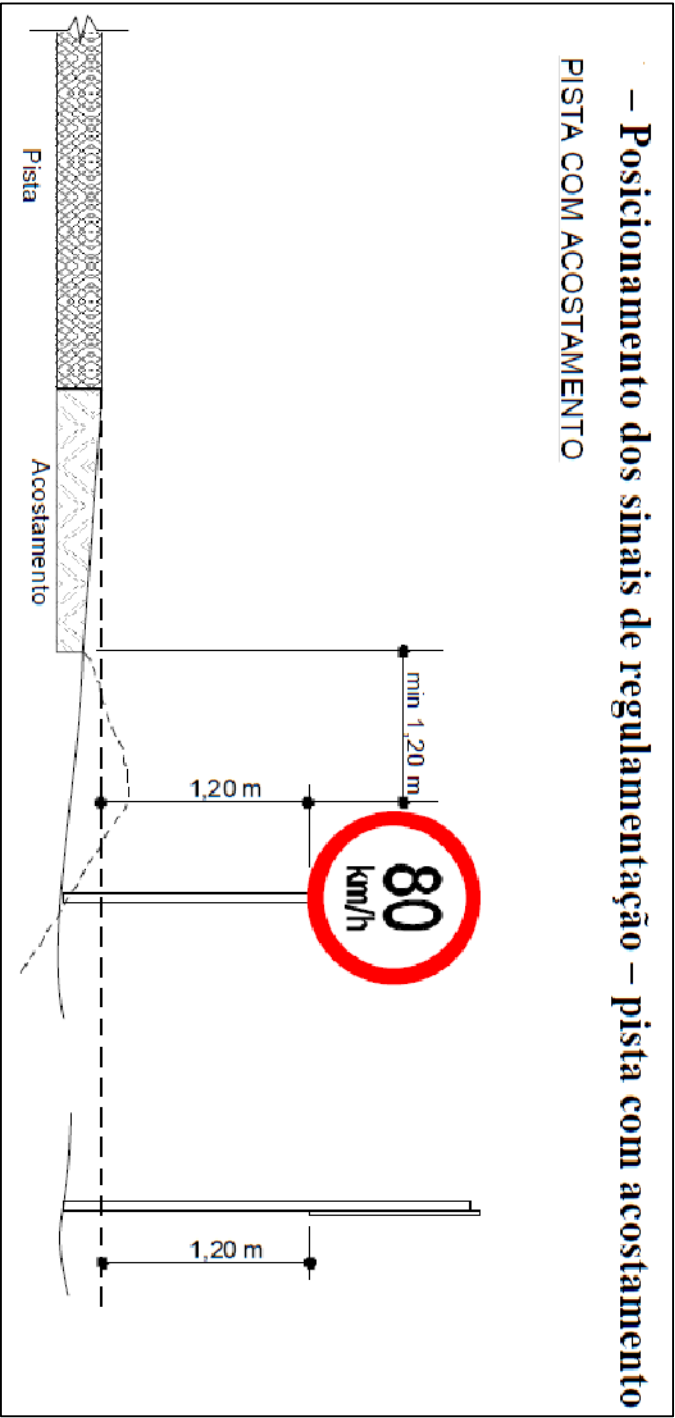

QUADRO PADRÃO DE LETRAS E ALGARISMOS

LETRA OU ALGARISMO	ALTURA (mm)	LARGURA (mm)	ESPESURA DO TRAÇO (mm)
P	125	86	20
A	125	106	20
R	125	86	20
E	125	77	20
k	100	70	16
m	100	79	16
h	100	68	16
0	125	89	20
2	125	85	20
4	125	93	20
6	125	85	20
8	125	85	20

OBSERVAÇÃO:

- 1 - TODOS OS DEMAIS SERVIÇOS DE SINALIZAÇÃO NECESSÁRIOS, E NÃO ESPECIFICADOS NESTE PROJETO, DEVERÃO SEGUIR O CÓDIGO DE TRÂNSITO BRASILEIRO. (LEI Nº 9503 DE 23 DE SETEMBRO DE 1997)
- 2 - SINALIZAÇÃO VIÁRIA – VERTICAL E HORIZONTAL, DE ACORDO COM RESOLUÇÕES CONTRAN/DENAT/TRAN DE Nº 180 E Nº 236.
- 3 - AS PLACAS SÃO PINTADAS COM TINTA REFLETIVA E ADESIVADAS.
- 4 - GARANTIA DE 5 ANOS

EMPRESA: MÚLTIPLA	ENDEREÇO: RUA ALBINO PEREIRA DE SOUZA, Nº 971 URUSSANGUINHÁ - ARAÇANGUÁ - SC. FONE: 48 - 3521.3852	
PROJETO: PAVIMENTAÇÃO COM ASFALTO - CBUQ		
ENDEREÇO: ROD. MUN. MR 370, ENCROUZO DO BARRO VERMELHO, MARACÁ/ASC	DATA: 19 DE AGOSTO DE 2019	ART Nº 7097484-5
DESCRIÇÃO: PROJETO EXECUTIVO - DETALHES DA SINALIZAÇÃO	PRANCHAS: 08/11	ESCALA: 1 : 1.000
REQUERENTE: PREFEITURA MUNICIPAL DE MARACÁJÁ CNPJ Nº 82.915.026/0001-24	RESP. TÉCNICO: MARIEL CASTELAN DA SILVA Engenheiro Civil CREA-SC : 073.928-9	