
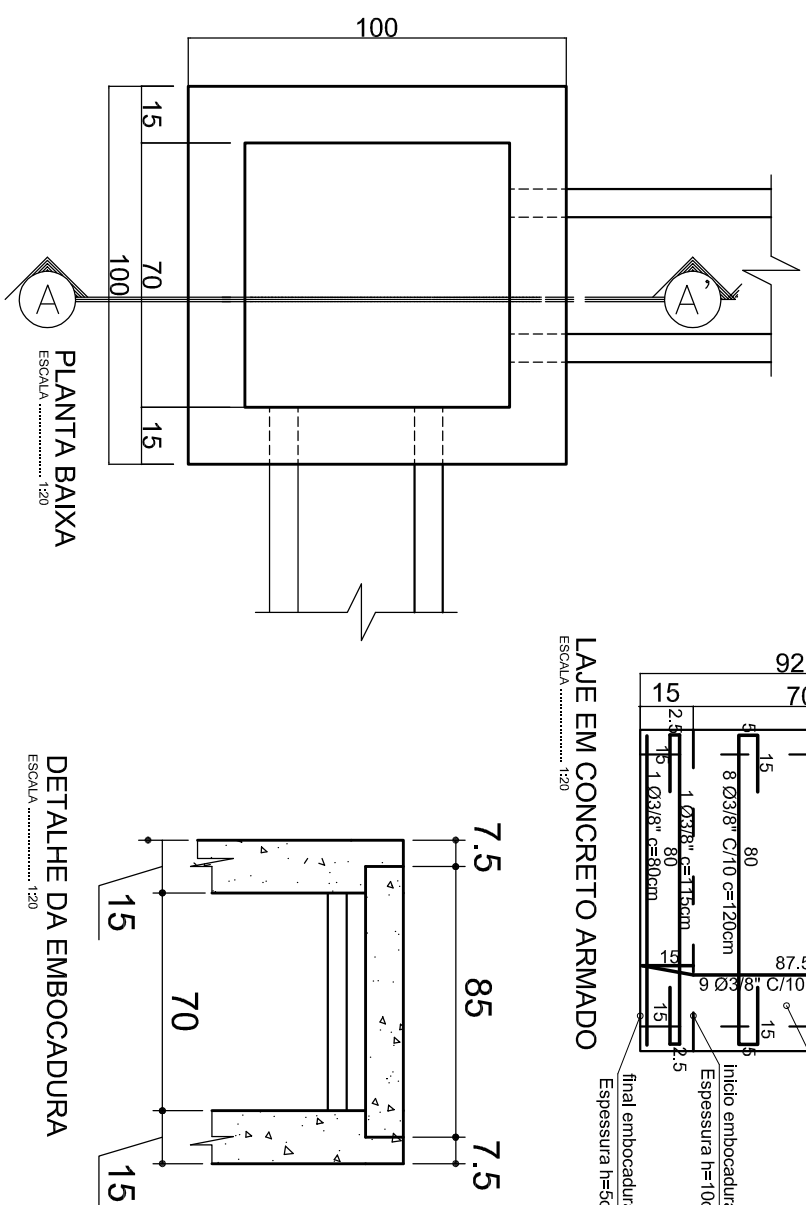
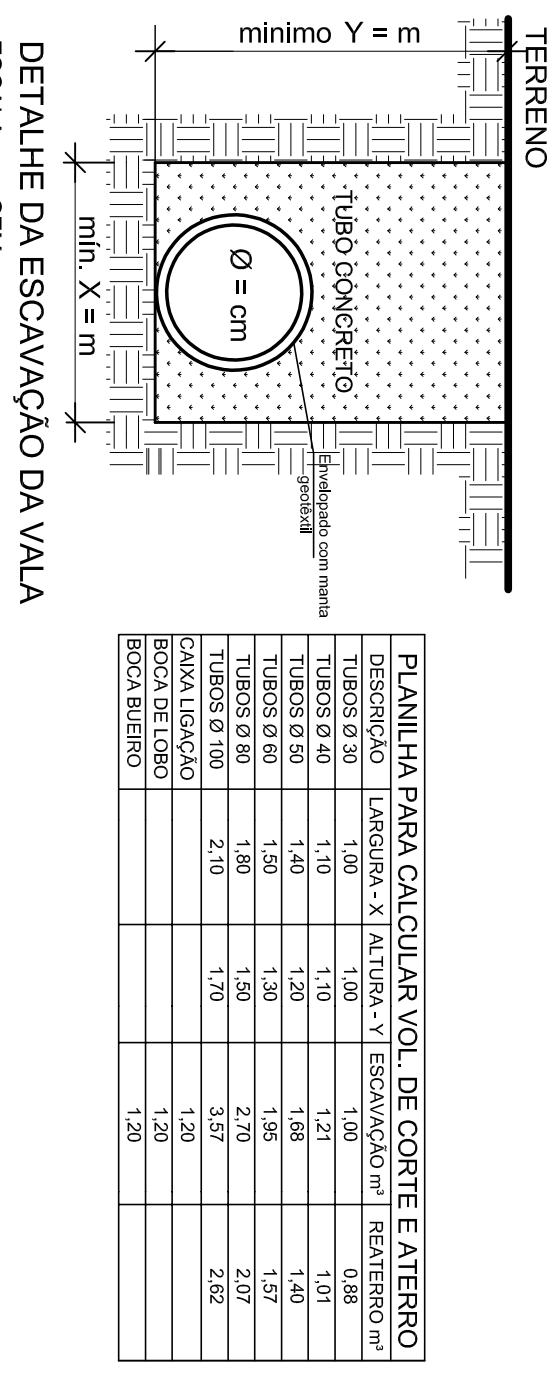


## BOCA DE LOBO

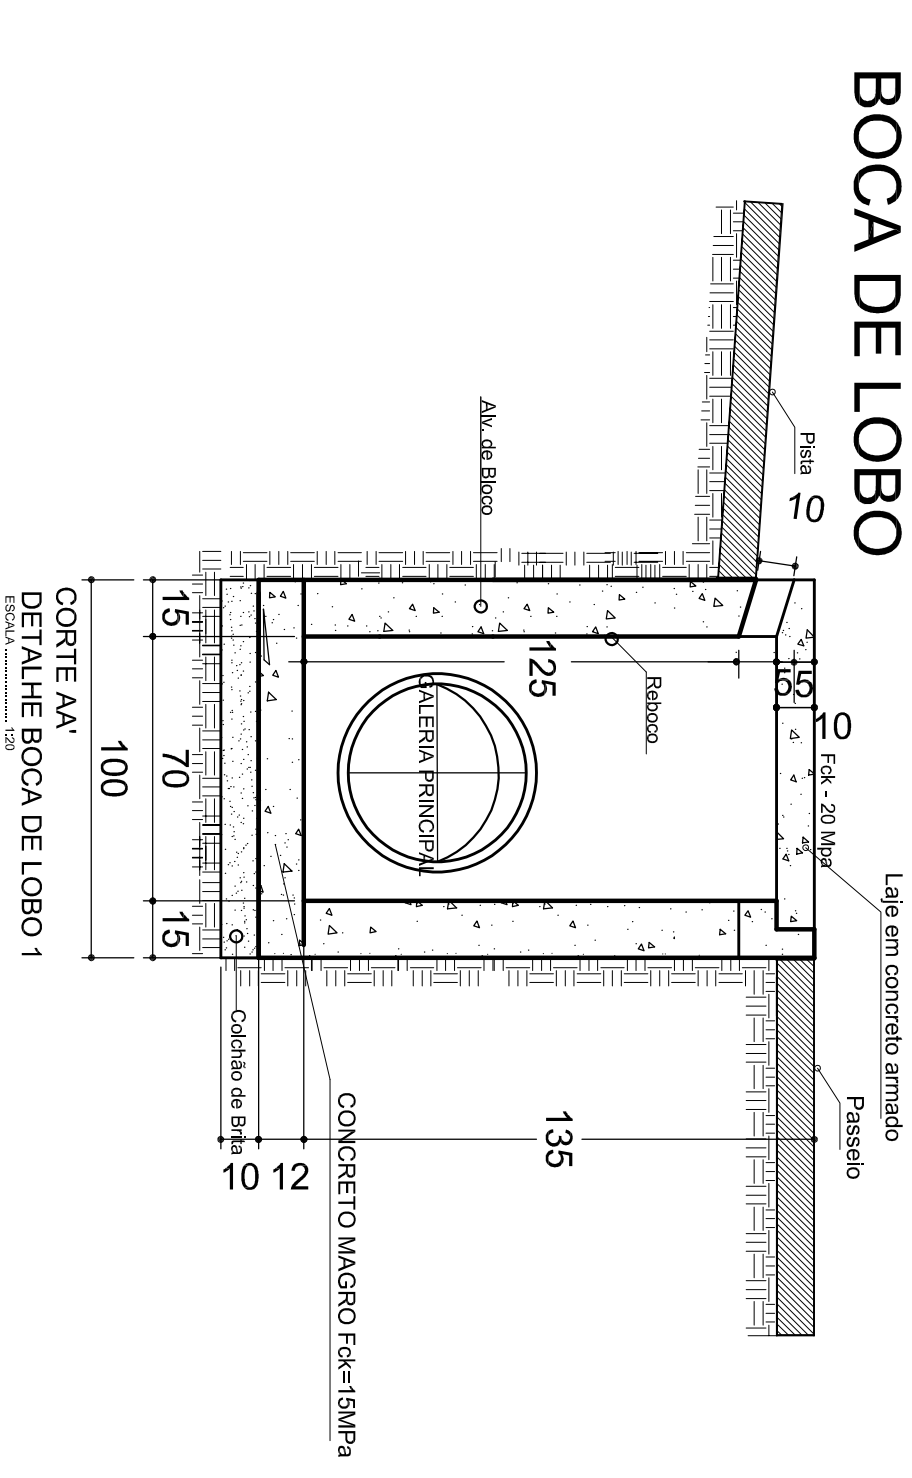

PLANILHA PARA CALCULAR VOL. DE CORTE E ATERRO				
DESCRIÇÃO	LARGURA - X	ALTURA - Y	ESCOVAÇÃO m³	REATERRO m³
TUBOS Ø 30	1,00	1,00	1,00	0,88
TUBOS Ø 40	1,10	1,10	1,21	1,01
TUBOS Ø 50	1,40	1,20	1,68	1,40
TUBOS Ø 60	1,50	1,30	1,95	1,57
TUBOS Ø 80	1,80	1,50	2,70	2,07
TUBOS Ø 100	2,10	1,70	3,57	2,62
CAIXA LIGAÇÃO			1,20	
BOCA DE LOBO			1,20	
BOCA BUENRO			1,20	

<div>EMPRESA:</div> <div><div>ENGENHARIA</div><div>MULTIPLA</div></div>		<div>ENDEREÇO:</div> <div>RUA ALBINO PEREIRA DE SOUZA, N° 971 URUSSANGUINHIA - ARARANGUÁ - SC. FONE: 48 - 3521.3852</div>	
<div>PROJETO:</div> <div>PAVIMENTAÇÃO COM ASFALTO - CBUQ</div>			
<div>ENDEREÇO:</div> <div>ROD. MUN. MR 370, ENCRUZO DO BARRO VERMELHO, MARACAJÁ/SC</div>	<div>DATA:</div> <div>19 DE AGOSTO DE 2019</div>	<div>ART N°</div> <div>7097484-5</div>	
<div>DESCRIÇÃO:</div> <div>PROJETO EXECUTIVO - DETALHE BOCA DE LOBO</div>	<div>FRANCHA:</div> <div>11/11</div>	<div>ESCALA:</div> <div>1 : 1.000</div>	
<div>REQUERENTE:</div> <div>PREFEITURA MUNICIPAL DE MARACAJÁ CNPJ N° 82.915.026/0001-24</div>	<div>RESP. TÉCNICO:</div> <div>MARIEI CASTELAN DA SILVA Engenheiro Civil CREA-SC : 0733928-9</div>		