

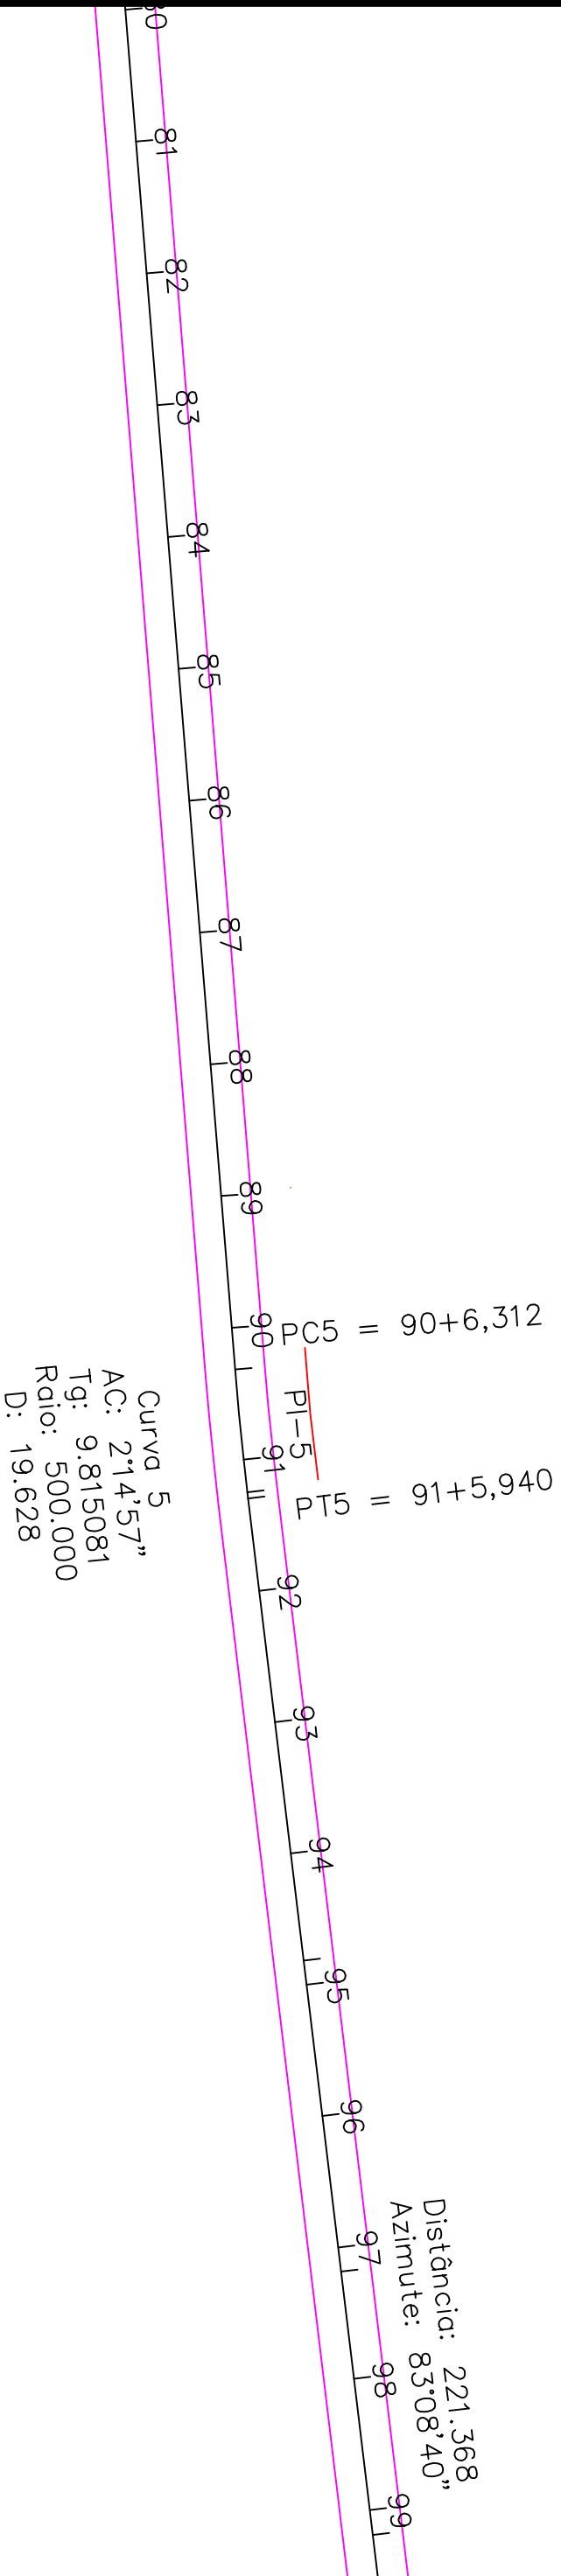


TRAÇADO HORIZONTAL:
ESCALA: 1/1.000

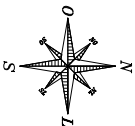

TRAÇADO HORIZONTAL:
ESCALA: 1/1.000

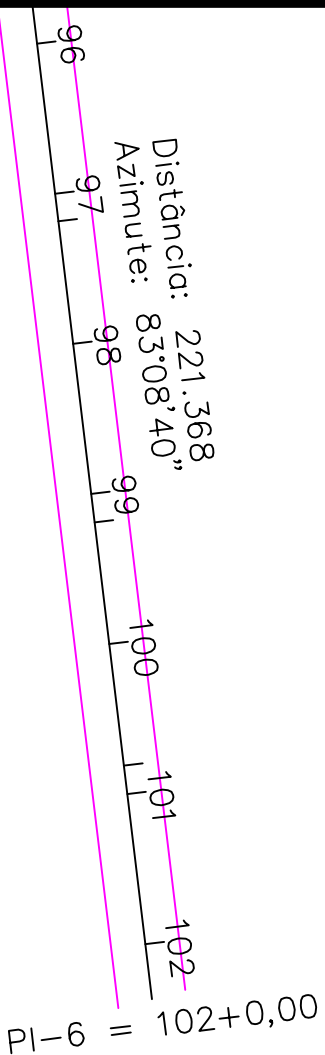

RESP. TÉCNICO:	REQUERENTE:		
MARIEL CASTELAN DA SILVA Engenheiro Civil CREA/SC : 073.928-9	PREFEITURA MUNICIPAL DE MARACAJÁ CNPJ Nº 82.915.026/0001-24		
DATA: 19 DE AGOSTO DE 2019	ESCALA: 1 / 1.000	ART Nº: 7097484-5	PROJETO: PROJETO DE PAVIMENTAÇÃO ASFALTICO - CBUQ
DESCRÇÃO: TRAÇADO HORIZONTAL E VERTICAL	PRANCHA: 04/11	ENDERÇO: ROD. MUN. MIR 370, ENCRUZO DO BARRO VERMELHO, MARACAJÁ/SC	EMPRESA: ENGENHARIA MÚLTIPLA RUA ALBINO PEREIRA DE SOUZA, N° 971, URUSSANGUINHA - ARAANGUA - SC. FONE: 48 - 3521.3852