




Seção transversal camadas do pavimento (estaca 00 até á 66)

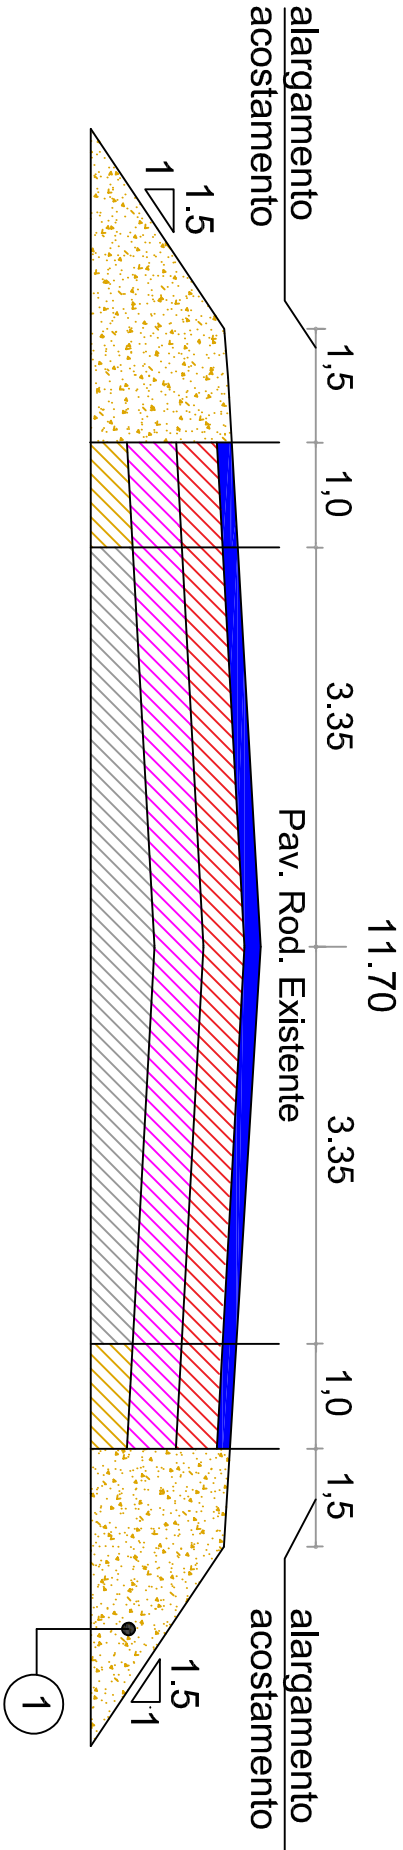

Seção transversal detalhe da escavação lateral

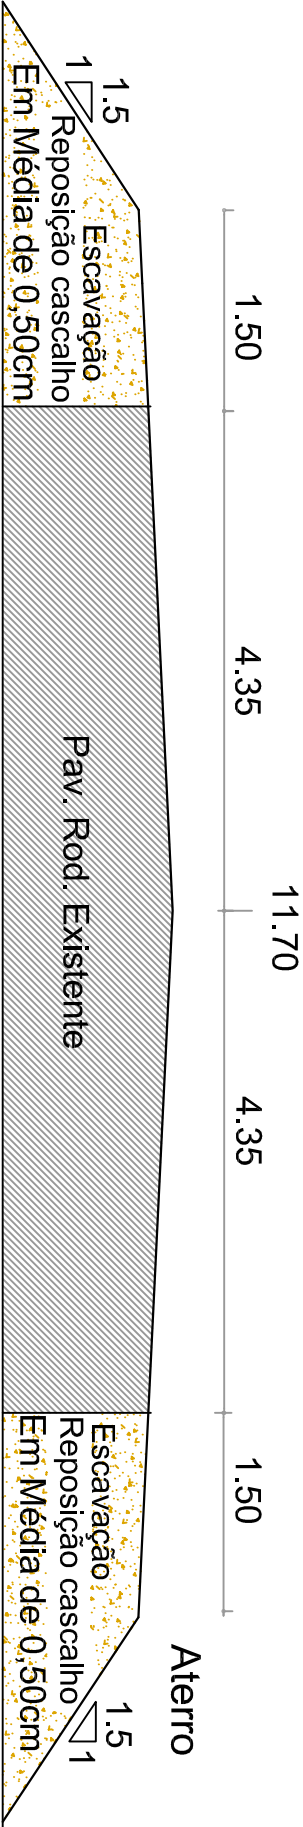

LEGENDA			
DESCRIÇÃO	MATERIAIS	LARGURA	ESPESSURA
1 ESCAVAÇÃO-REPOSIÇÃO	CASCALHO	3,00 m	50 cm

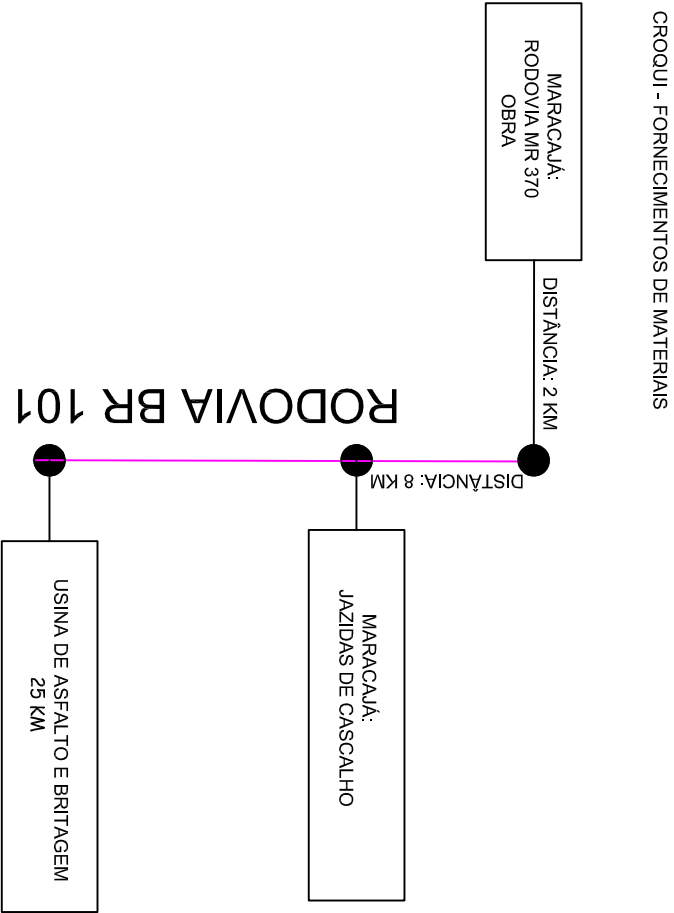

EMPRESA:	ENGENHARIA MÚLTIPLA	ENDEREÇO:	RUA ALBINO PEREIRA DE SOUZA, N° 971 URUSSANGUINHA - ARAÇANGUA - SC. FONE: 48 - 3521.3852
PROJETO:	ALARGAMENTO ACOSTAMENTO - (ESTACA 0 a 66)		
ENDEREÇO:	ROD. MUN. MR 370, ENCRUZO DO BARRO VERMELHO, MARACAJÁ/SC	DATA:	19 DE AGOSTO DE 2019
DESCRIÇÃO:	SEÇÃO TRANSVERSAL	PRANCHAS:	05/05
REQUERENTE:	PREFEITURA MUNICIPAL DE MARACAJÁ CNPJ N° 82.915.026/0001-24	RESP. TÉCNICO:	MARIEL CASTELAN DA SILVA Engenheiro Civil CREA-SC: 073.928-9