



TRAÇADO VERTICAL:
ESCALA: X - 1/1.500 E Y - 1/1500

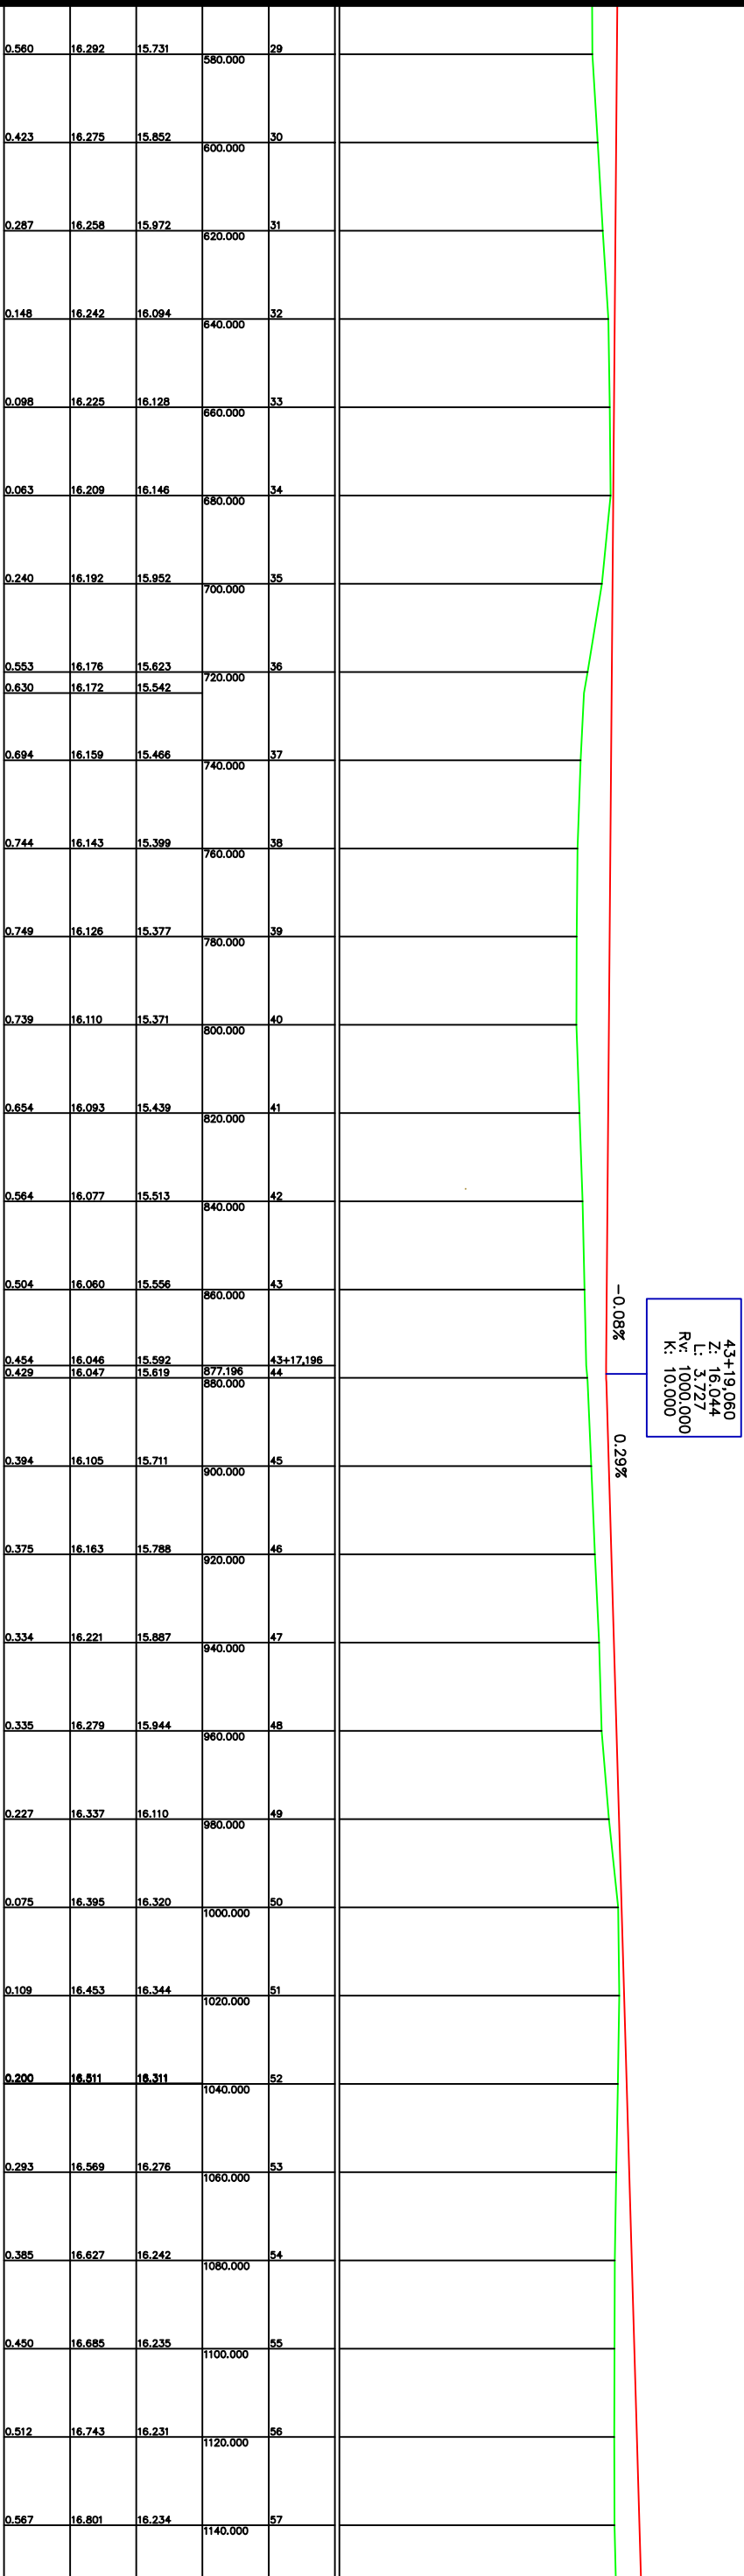

TRAÇADO HORIZONTAL:
ESCALA: 1/1.500

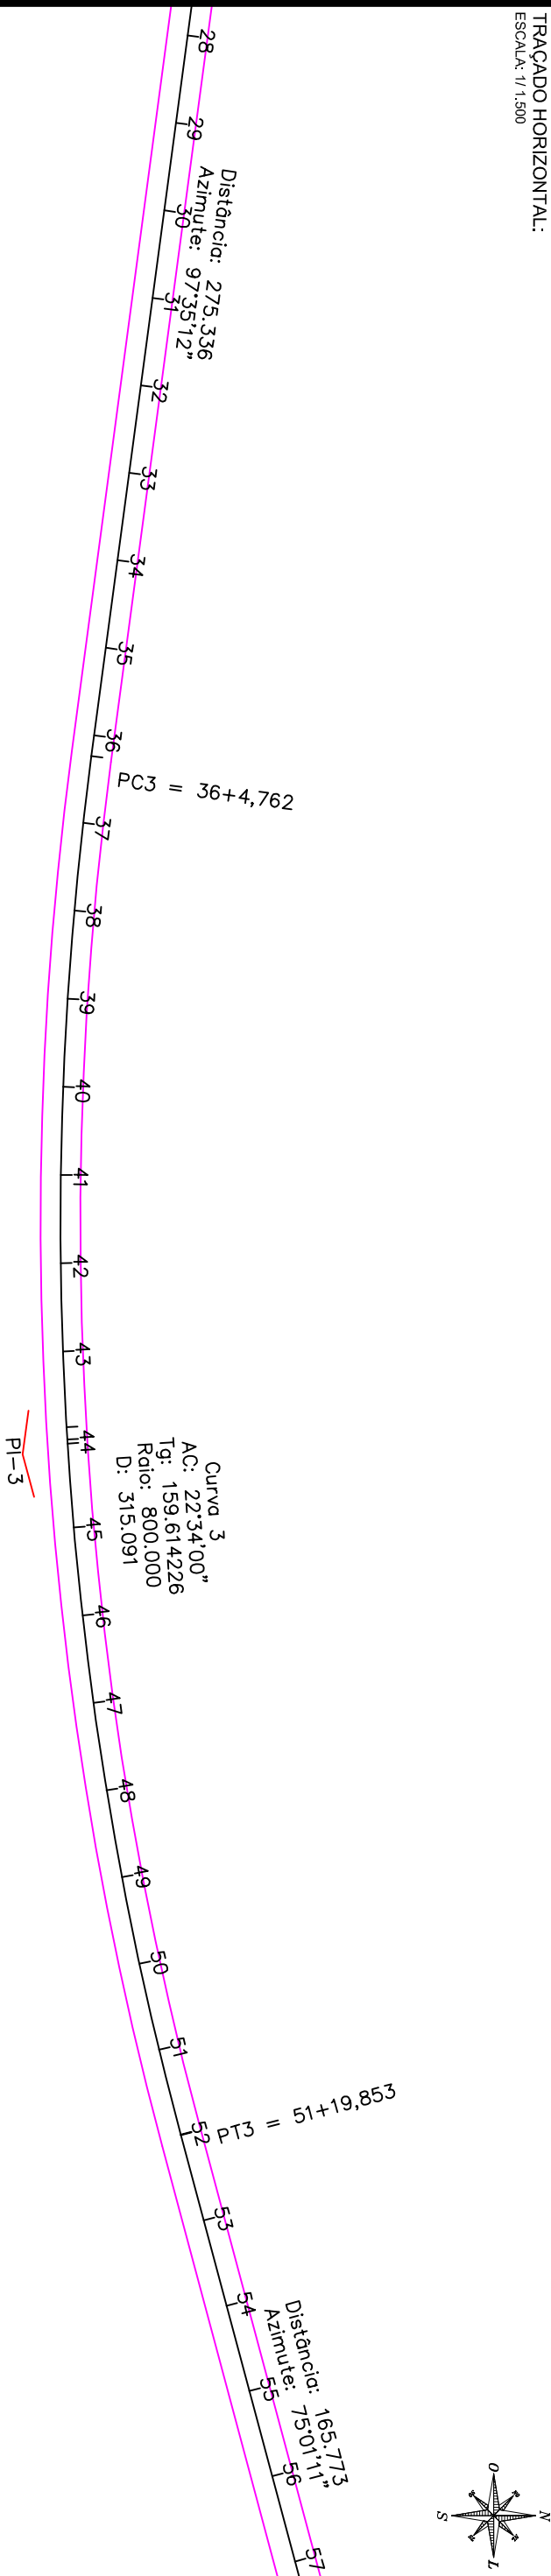

RESP. TÉCNICO:		REQUERENTE:	
MARIEL CASTELAN DA SILVA Engenheiro Civil CREA-SC : 073.928-9		PREFEITURA MUNICIPAL DE MARACAJÁ CNPJ Nº 82.915.026/0001-24	
DATA:	19 DE AGOSTO DE 2019	PROJETO:	ALARGAMENTO ACOSTAMENTAMENTO - (ESTACA 0 a 66)
ESCALA:	1 / 1.500	DESCRIÇÃO:	TRAÇADO HORIZONTAL E VERTICAL
ART Nº:	7097/484-5	PRANCHAS:	03/05
ENDERECO:	ROD. MUN. MR 370, ENCRUZO DO BARRO VERMELHO, MARACAJÁ/SC		
RUA ALBINO PEREIRA DE SOUZA, Nº 971, URSUSSANGUINHIA - ARAQUANGÁ - SC. FONE: 48 - 3521.3852		EMPRESA: ENGENHARIA MULTIPLA	