




TRAÇADO VERTICAL:
ESCALA: X - 1/1.500 E Y - 1/1.150

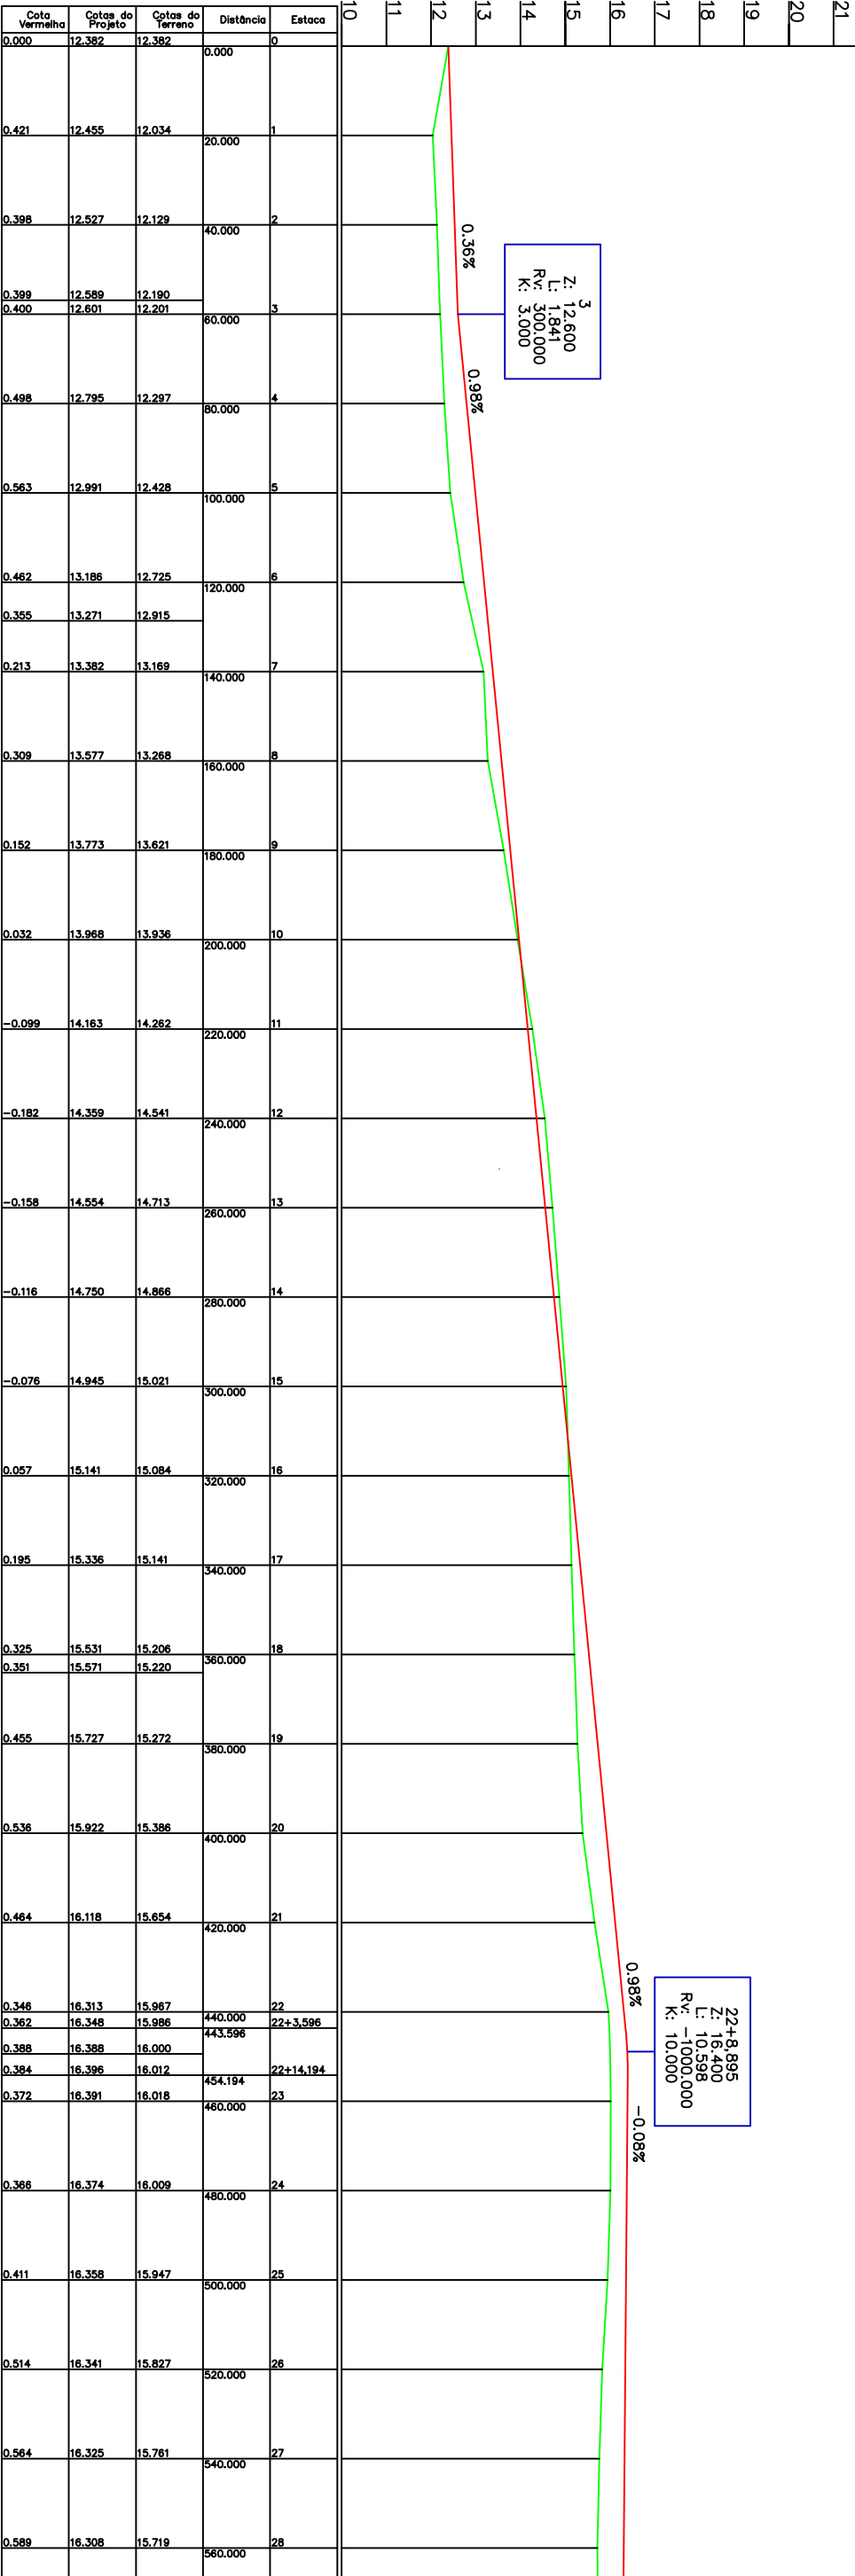

Z: 12.600
L: 1841
Rv: 300.000
K: 3.000

22+8.895
Z: 16.400
L: 10.598
Rv: -1000.000
K: 10.000

TRAÇADO HORIZONTAL:
ESCALA: 1/1.500

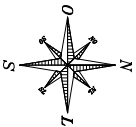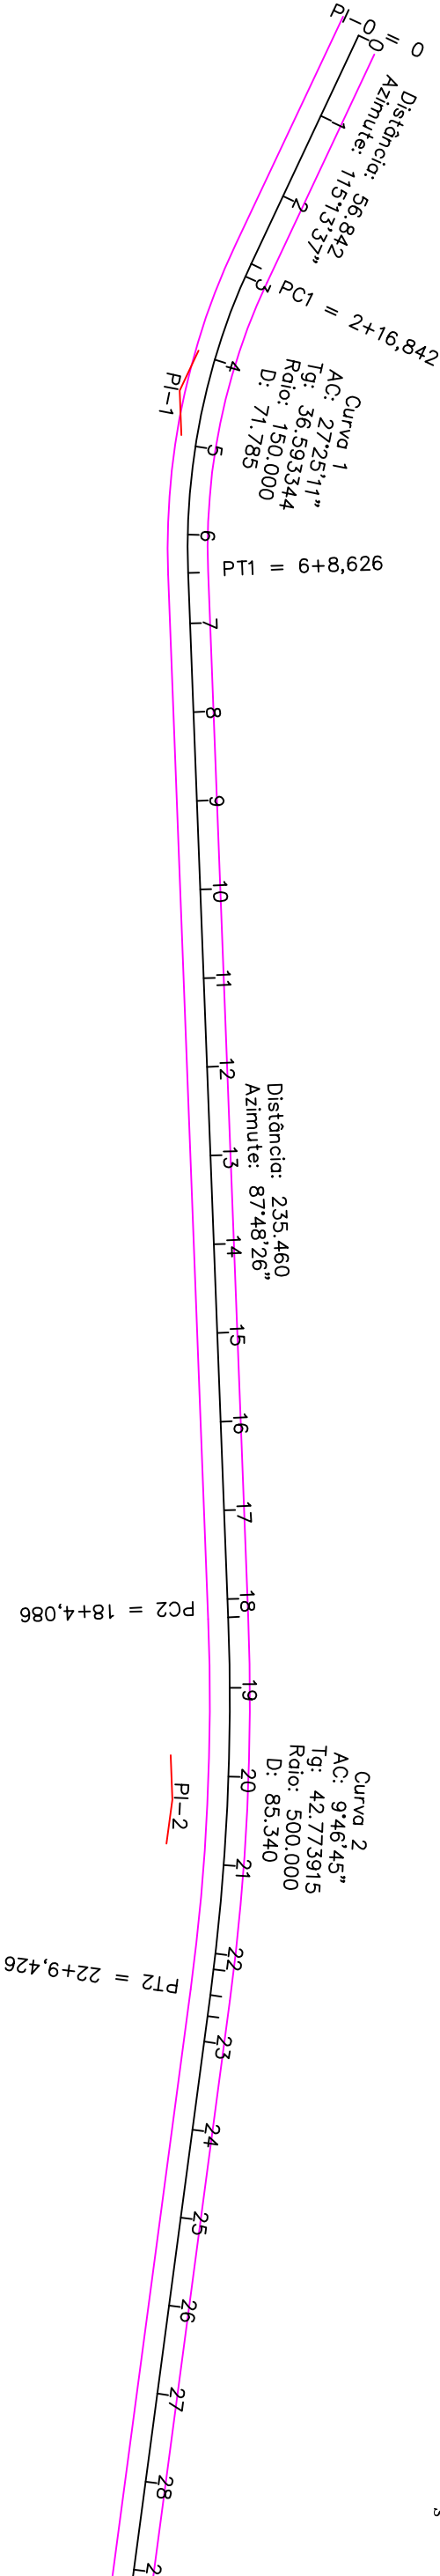

RESP. TÉCNICO:

MARIEL CASTELAN DA SILVA
Engenheiro Civil
CREA-SC : 073.928-9

REQUERENTE:

PREFEITURA MUNICIPAL DE MARACAJÁ
CNPJ Nº 82.915.026/0001-24

DATA:

19 DE AGOSTO DE 2019

ESCALA:

1 / 1.500

ART Nº:

7097484-5

PROJETO:

ALARGAMENTO ACOSTAMENTO -
(ESTACA 0 a 66)

DESCRIÇÃO:

TRAÇADO HORIZONTAL E VERTICAL

PRANCHA:

02/05

ENDEREÇO:

ROD. MUN. MR 370, ENCRUZO DO BARRO VERMELHO,
MARACAJÁ-SC

EMPRESA:

ENGENHARIA
MÚLTIPLO
RUA ALBINO PEREIRA DE SOUZA, N° 971, URUSSANGUINHA - ARAQUÁ - SC.
FONE: 48 - 3521.3852