TRAÇADO VERTICAL:
ESCALA: X - 1/ 1.500 E Y - 1/ 150

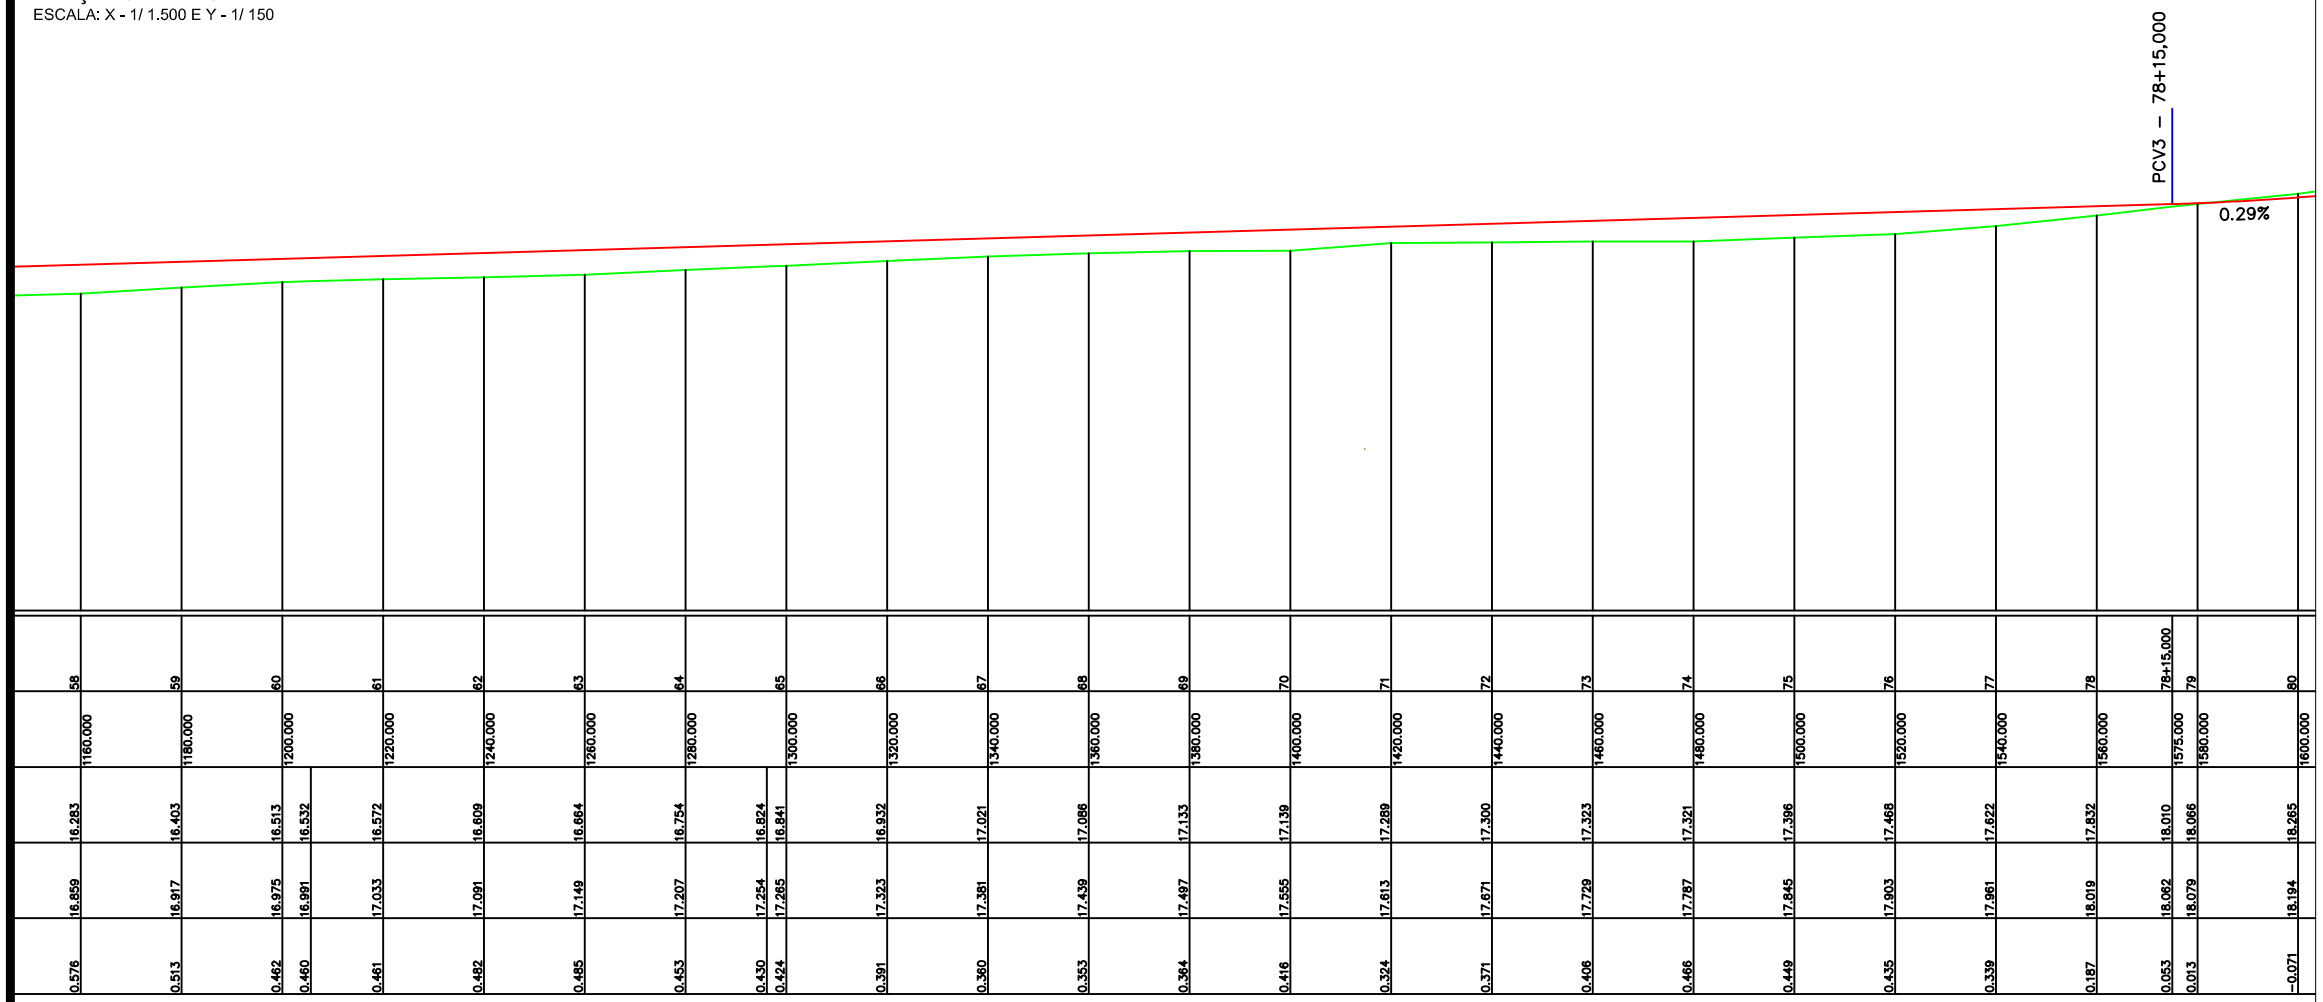


| | 58 | 59 | 60 | | 61 | 62 | 63 | 64 | 65 | 66 | 67 | 68 | 69 | 70 | 71 | 72 | 73 | 74 | 75 | 76 | 77 | 78 | 78+15,000 | 79 | 80 |
|---|---|---|---|---|---|---|---|---|---|---|---|---|---|---|---|---|---|---|---|---|---|---|---|---|---|
| | 1160.000 | 1180.000 | 1200.000 | | 1220.000 | 1240.000 | 1260.000 | 1280.000 | 1300.000 | 1320.000 | 1340.000 | 1360.000 | 1380.000 | 1400.000 | 1420.000 | 1440.000 | 1460.000 | 1480.000 | 1500.000 | 1520.000 | 1540.000 | 1560.000 | 1575.000 | 1580.000 | 1600.000 |
| | 16.283 | 16.403 | 16.513 | 16.532 | 16.572 | 16.609 | 16.684 | 16.754 | 16.824 | 16.841 | 16.932 | 17.021 | 17.096 | 17.133 | 17.139 | 17.289 | 17.300 | 17.323 | 17.321 | 17.396 | 17.468 | 17.622 | 17.832 | 18.010 | 18.066 | 18.265 |
| | 16.859 | 16.917 | 16.975 | 16.991 | 17.033 | 17.091 | 17.149 | 17.207 | 17.254 | 17.265 | 17.323 | 17.381 | 17.439 | 17.497 | 17.555 | 17.613 | 17.671 | 17.728 | 17.787 | 17.845 | 17.903 | 17.961 | 18.019 | 18.082 | 18.079 | 18.194 |
| | 0.576 | 0.513 | 0.462 | 0.460 | 0.461 | 0.482 | 0.485 | 0.453 | 0.430 | 0.424 | 0.391 | 0.360 | 0.353 | 0.364 | 0.416 | 0.324 | 0.371 | 0.408 | 0.466 | 0.449 | 0.435 | 0.339 | 0.187 | 0.053 | 0.013 | -0.071 |

TRAÇADO HORIZONTAL:
ESCALA: 1/ 1.500

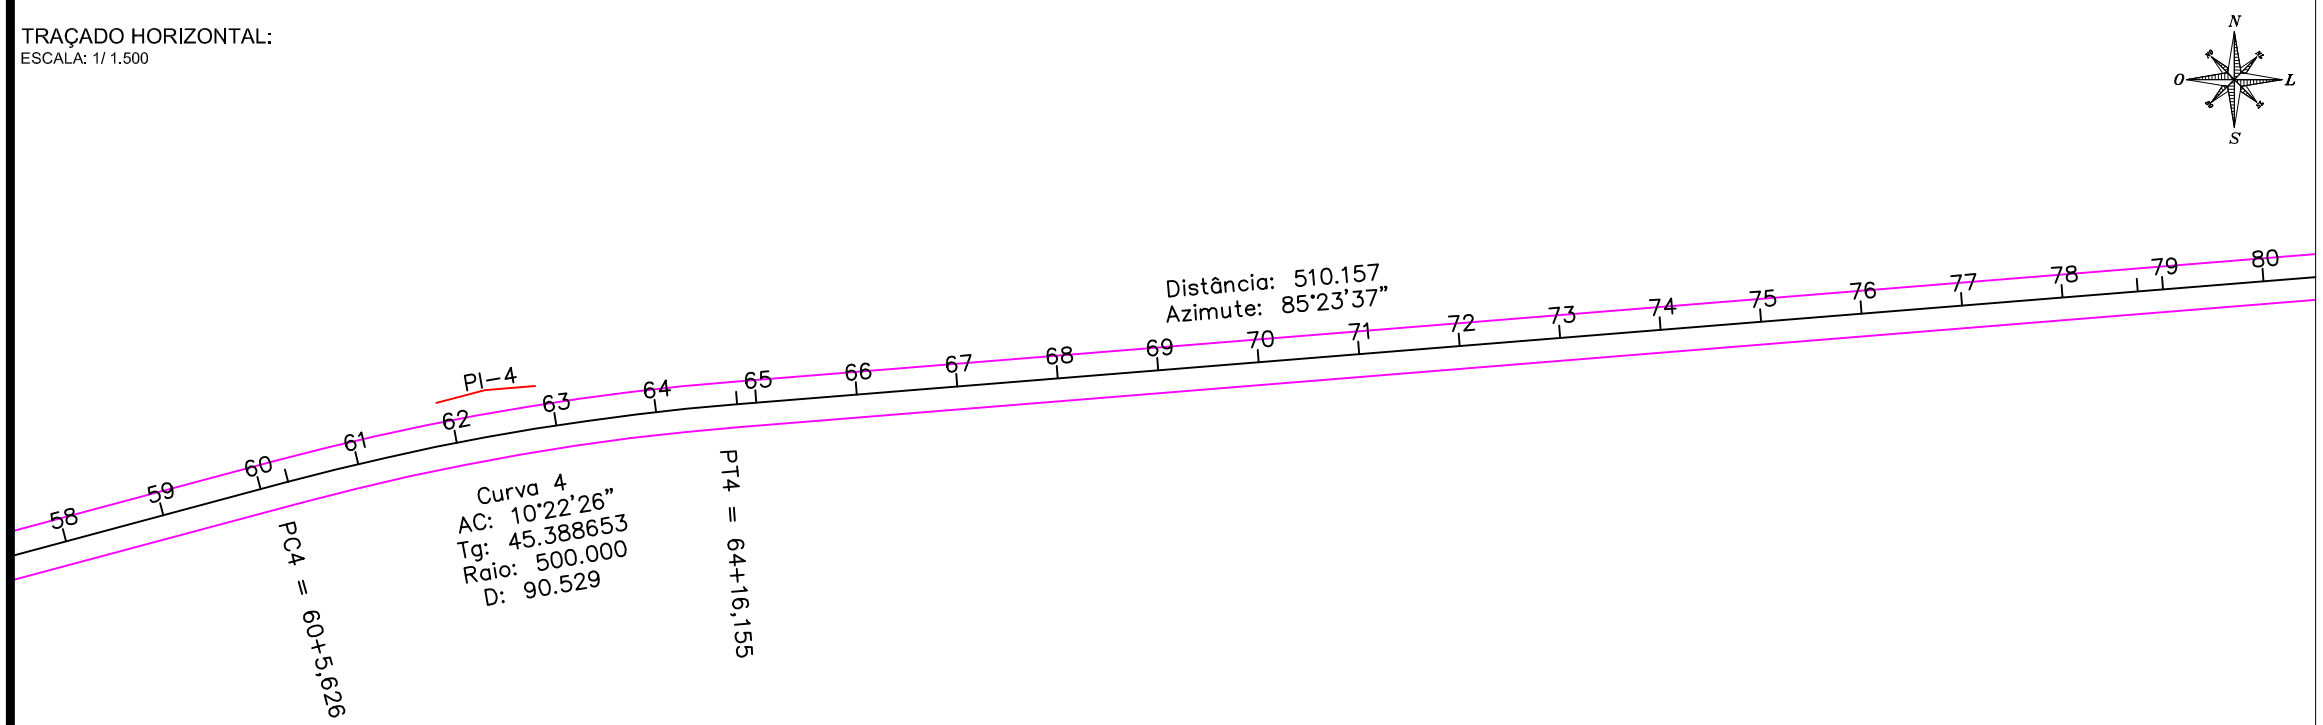


RESP. TÉCNICO:

MARIEL CASTELAN DA SILVA
Engenheiro Civil
CREA-SC : 073.928-9

REQUERENTE:

PREFEITURA MUNICIPAL DE MARACAJÁ
CNPJ Nº 82.915.026/0001-24

DATA: 19 DE AGOSTO DE 2019

ESCALA: 1 / 1.500

ART Nº: 7097484-5

PROJETO: **ALARGAMENTO ACOSTAMENTO - (ESTACA 0 a 66)**

DESCRIÇÃO: TRAÇADO HORIZONTAL E VERTICAL

PRANCHA: 04/05

ENDEREÇO: ROD. MUN. MR 370, ENCRUZO DO BARRO VERMELHO, MARACAJÁ/SC

EMPRESA:

ENGENHARIA MÚLTIPLA
RUA ALBINO PEREIRA DE SOUZA, Nº 971, URUSSANGUINHA - ARARANGUÁ - SC.
FONE: 48 - 3521.3852