



DETALHE 02: BERÇO PARA ASSENTAMENTO DE BUEIROS

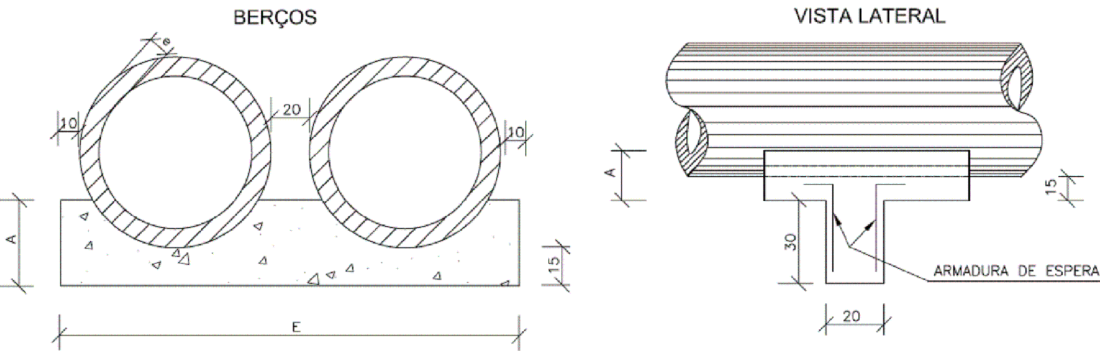

QUADRO DE DIMENSÕES (cm)					
DIÂMETRO	A	C	E	F	e
40	25	72	-	-	6
60	30	96	-	-	8
80	35	120	240	-	10
100	40	144	288	432	12
120	45	168	332	498	13
150	50	198	396	594	14

DETALHE 03: BOCAS NORMAIS E ESCONHAS


BUEIRO DUPLO TUBULAR DE CONCRETO - BOCAS NORMAIS E ESCONHAS

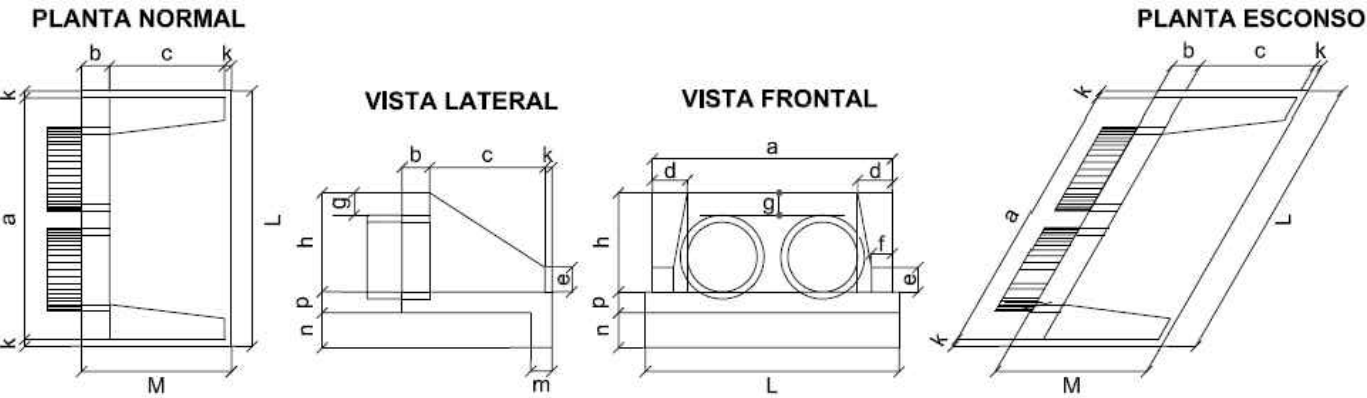

DIMENSÕES E CONSUMOS MÉDIOS PARA UMA UNIDADE

BUEIRO DUPLO TUBULAR $\Phi = 100$																					
Esc.	a	b	c	d	e	f	g	h	k	m	n	p	L	M	formas m ²	con. ceto m ³	dimento saco 50kg	areia m ³	brita 1 brita 2 m ³	água m ³	madeira m ³
0°	290	30	165	35	50	20	30	142	10	22	32	22	310	205	11,51	3,037	14,883	2,065	2,248	0,486	0,288
5°	291			35											11,54	3,039	14,892	2,067	2,249	0,486	0,289
10°	294			36											11,64	3,044	14,917	2,070	2,253	0,487	0,291
15°	300			36											11,81	3,053	14,960	2,076	2,259	0,488	0,295
20°	309			37											12,06	3,065	15,019	2,084	2,268	0,490	0,301
25°	320			39											12,41	3,080	15,093	2,095	2,279	0,493	0,310
30°	335			40											12,89	3,099	15,184	2,107	2,293	0,496	0,322
35°	354			43											13,54	3,120	15,289	2,122	2,309	0,499	0,339
40°	379			46											14,43	3,145	15,408	2,138	2,327	0,503	0,361
45°	410			49											15,66	3,171	15,540	2,157	2,347	0,507	0,391

DETALHE 04: OBRA DE ARTE CORRENTE
ESCALA: 1/125

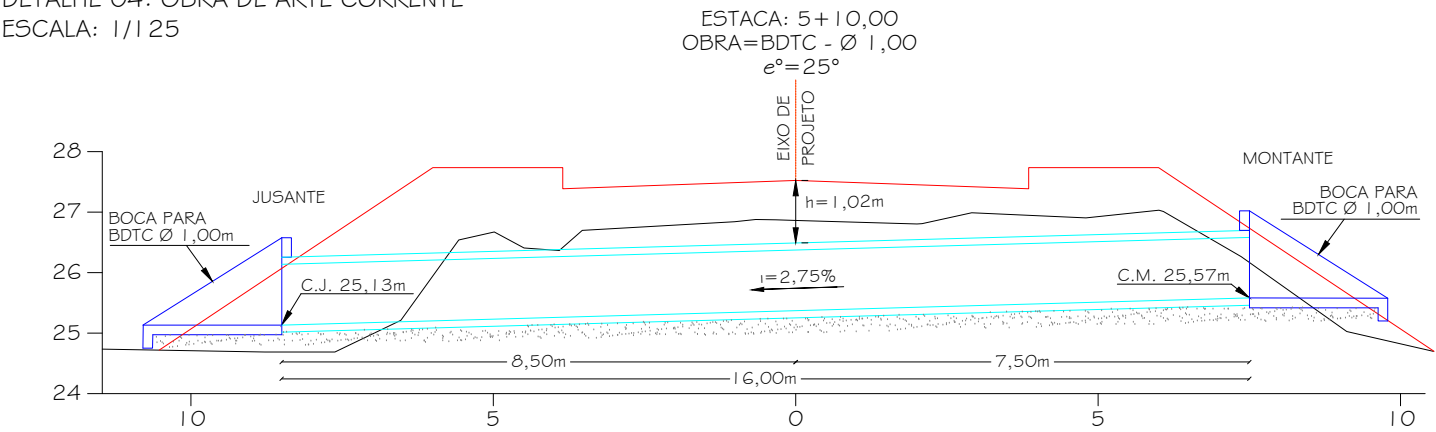

PREFEITURA MUNICIPAL DE MARACAJÁ

AVENIDA GETÚLIO VARGAS, nº 530 - FONE/FAX (048) 3523-1111
CEP: 88910-000 - CENTRO - MARACAJÁ - SANTA CATARINA



DENOMINAÇÃO : PROJETO DE PAVIMENTAÇÃO EM CONCRETO ASFÁLTICO			
DISCRIMINAÇÃO: PROJETO DE DRENAGEM		ENDEREÇO: RODOVIA MUNICIPAL SANTOS CICHELLA	
BAIRRO: ESPIGÃO DA TOCA	MUNICÍPIO: MARACAJÁ/SC	DATA: MARÇO/2022	ESCALA: INDICADA
RESPONSÁVEL TÉCNICO: DARCIO PAGANI VIEIRA ENGENHEIRO AGRIMENSOR CREA/SC-077.222-9		FRANCHA: 01/02	
REQUERENTE: PREFEITURA MUNICIPAL DE MARACAJÁ CNPJ - 82.915.026/0001-24			