


SEÇÕES DE TERRAPLENAGEM
ESCALA HORIZONTAL: 1/500
ESCALA VERTICAL: 1/50

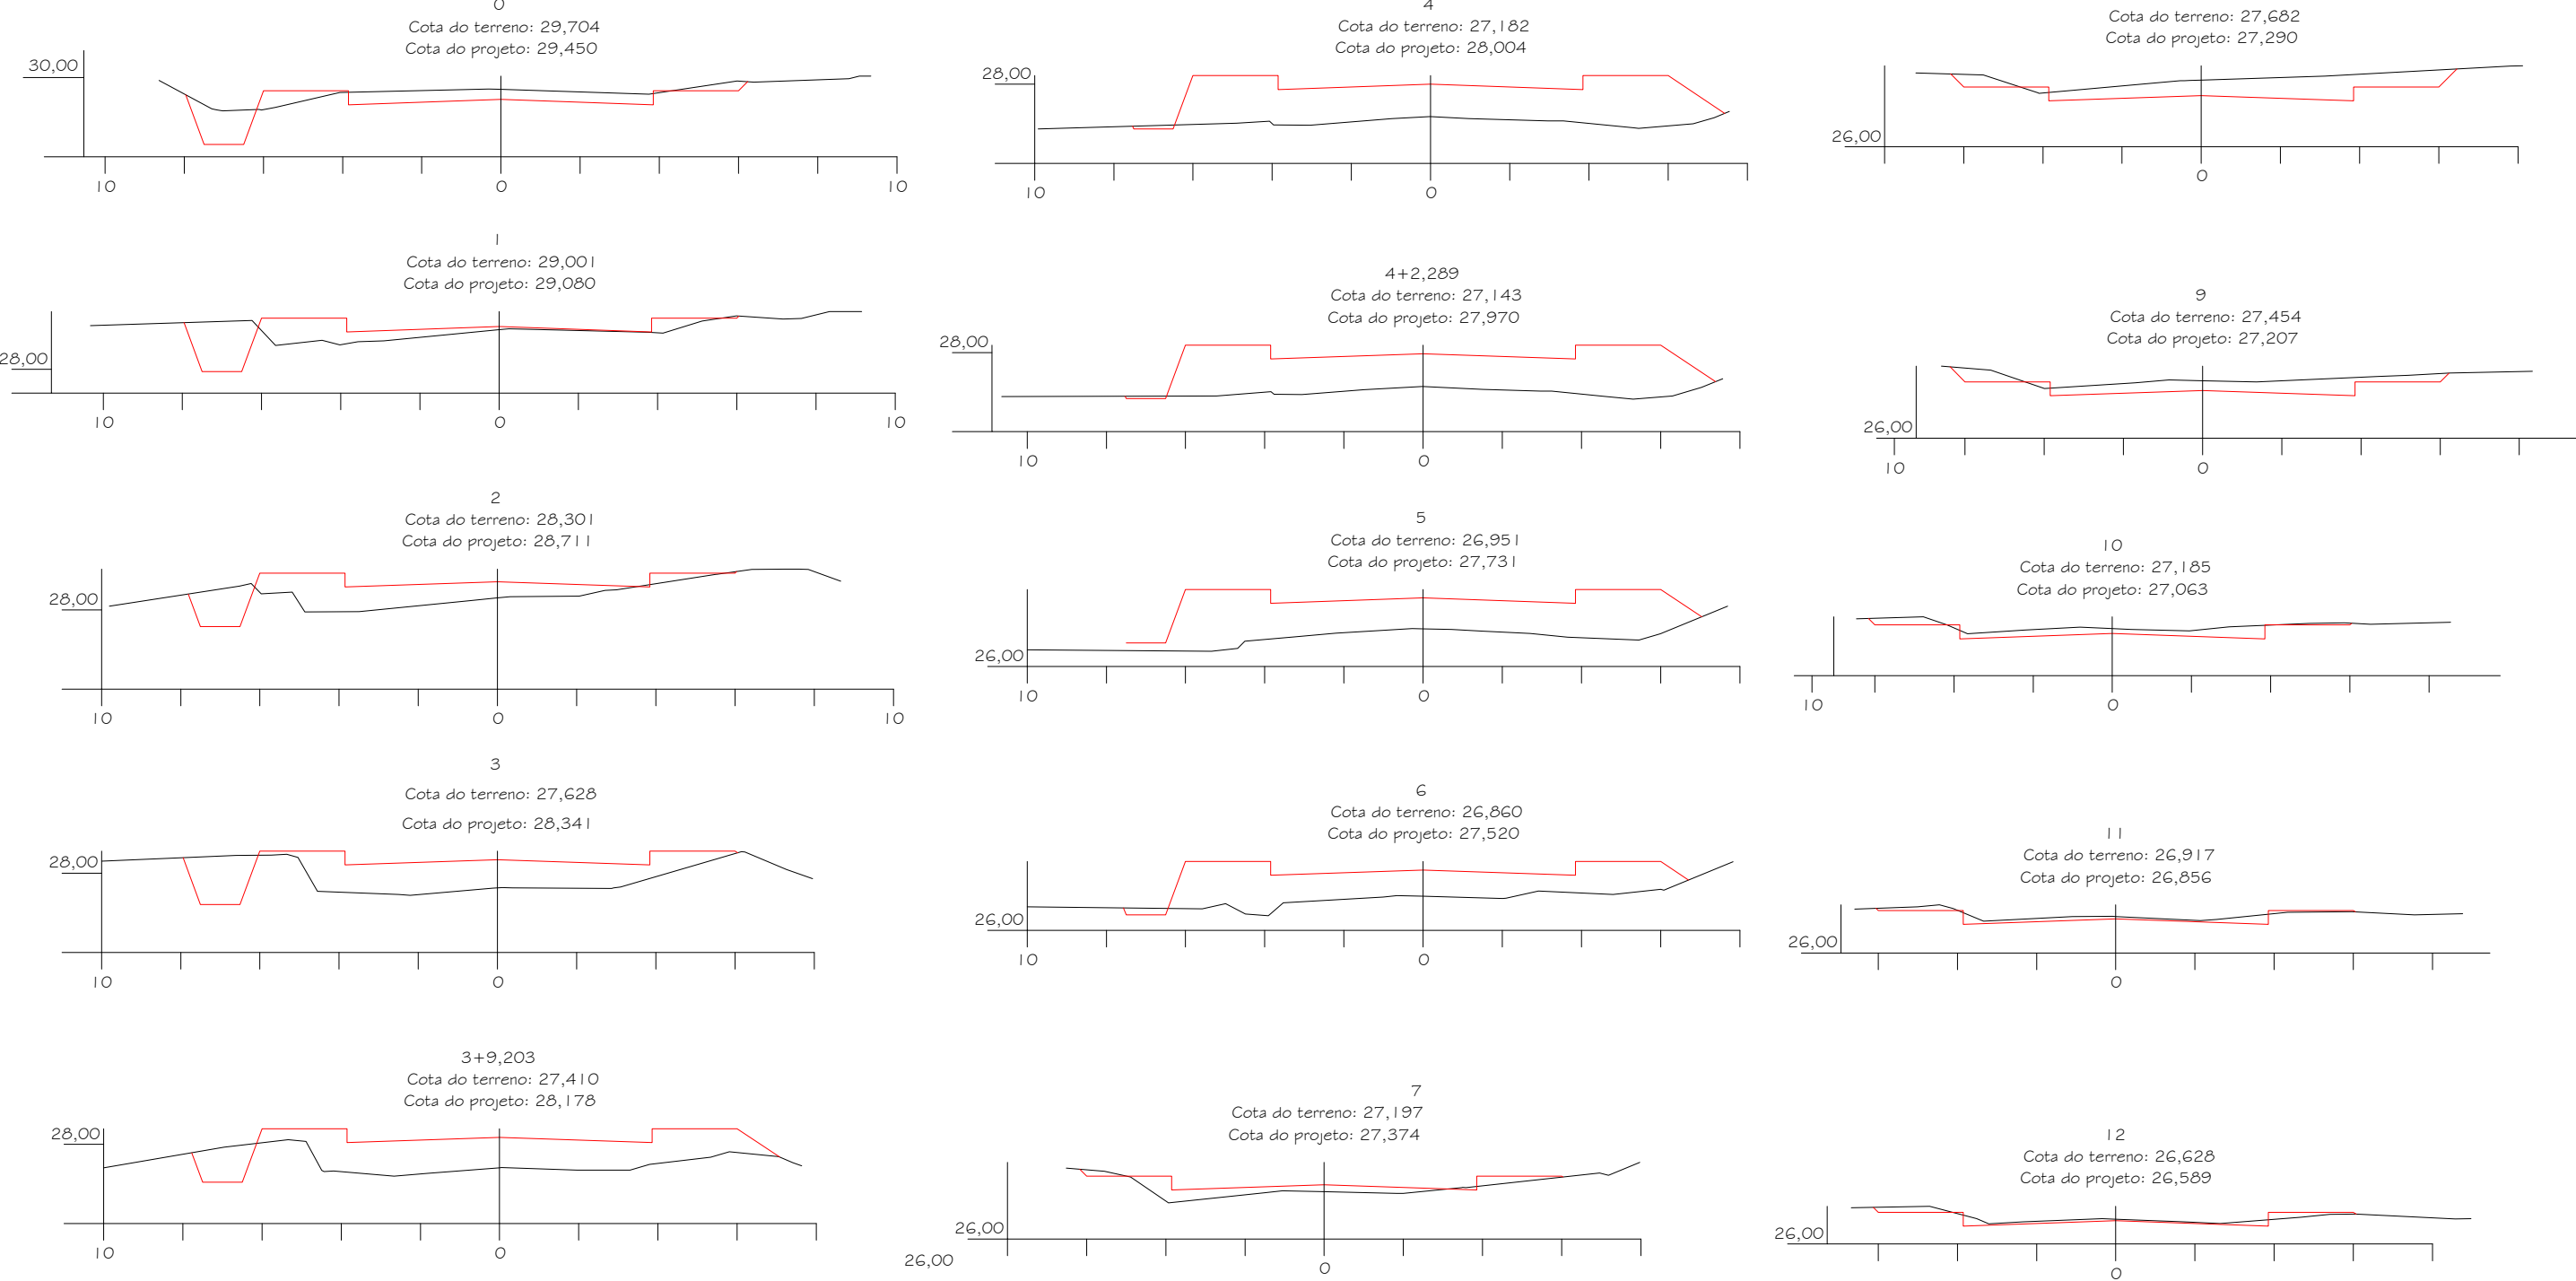

DETALHE 01 - LEGENDA:

SEÇÃO DE PROJETO
SEÇÃO DE TERRENO



PREFEITURA MUNICIPAL DE MARACAJÁ

AVENIDA GETÚLIO VARGAS, nº 530 - FONE/FAX (048) 3523-1111
CEP: 88910-000 - CENTRO - MARACAJÁ - SANTA CATARINA



DENOMINAÇÃO :

PROJETO DE PAVIMENTAÇÃO EM CONCRETO ASFÁLTICO

DISCRIMINAÇÃO:

SEÇÕES TRANSVERSAIS DE TERRAPLENAGEM

ENDEREÇO:

RODOVIA MUNICIPAL SANTOS CICHELLA

BAIRRO:

ESPIGÃO DA TOCA

MUNICÍPIO :

MARACAJÁ/SC

DATA:

MARÇO/2022

ESCALA :

INDICADA

FRANCHA:

03/03

RESPONSÁVEL TÉCNICO:

ENGº DARCIO PAGANI VIEIRA
CREA/SC-077.222-9

REQUERENTE:

PREFEITURA MUNICIPAL DE MARACAJÁ
CNPJ - 82.915.026/0001-24