



PROJETO DE PAVIMENTAÇÃO
ESCALA: 1/500


PROJETO DE SINALIZAÇÃO
ESCALA: 1/500

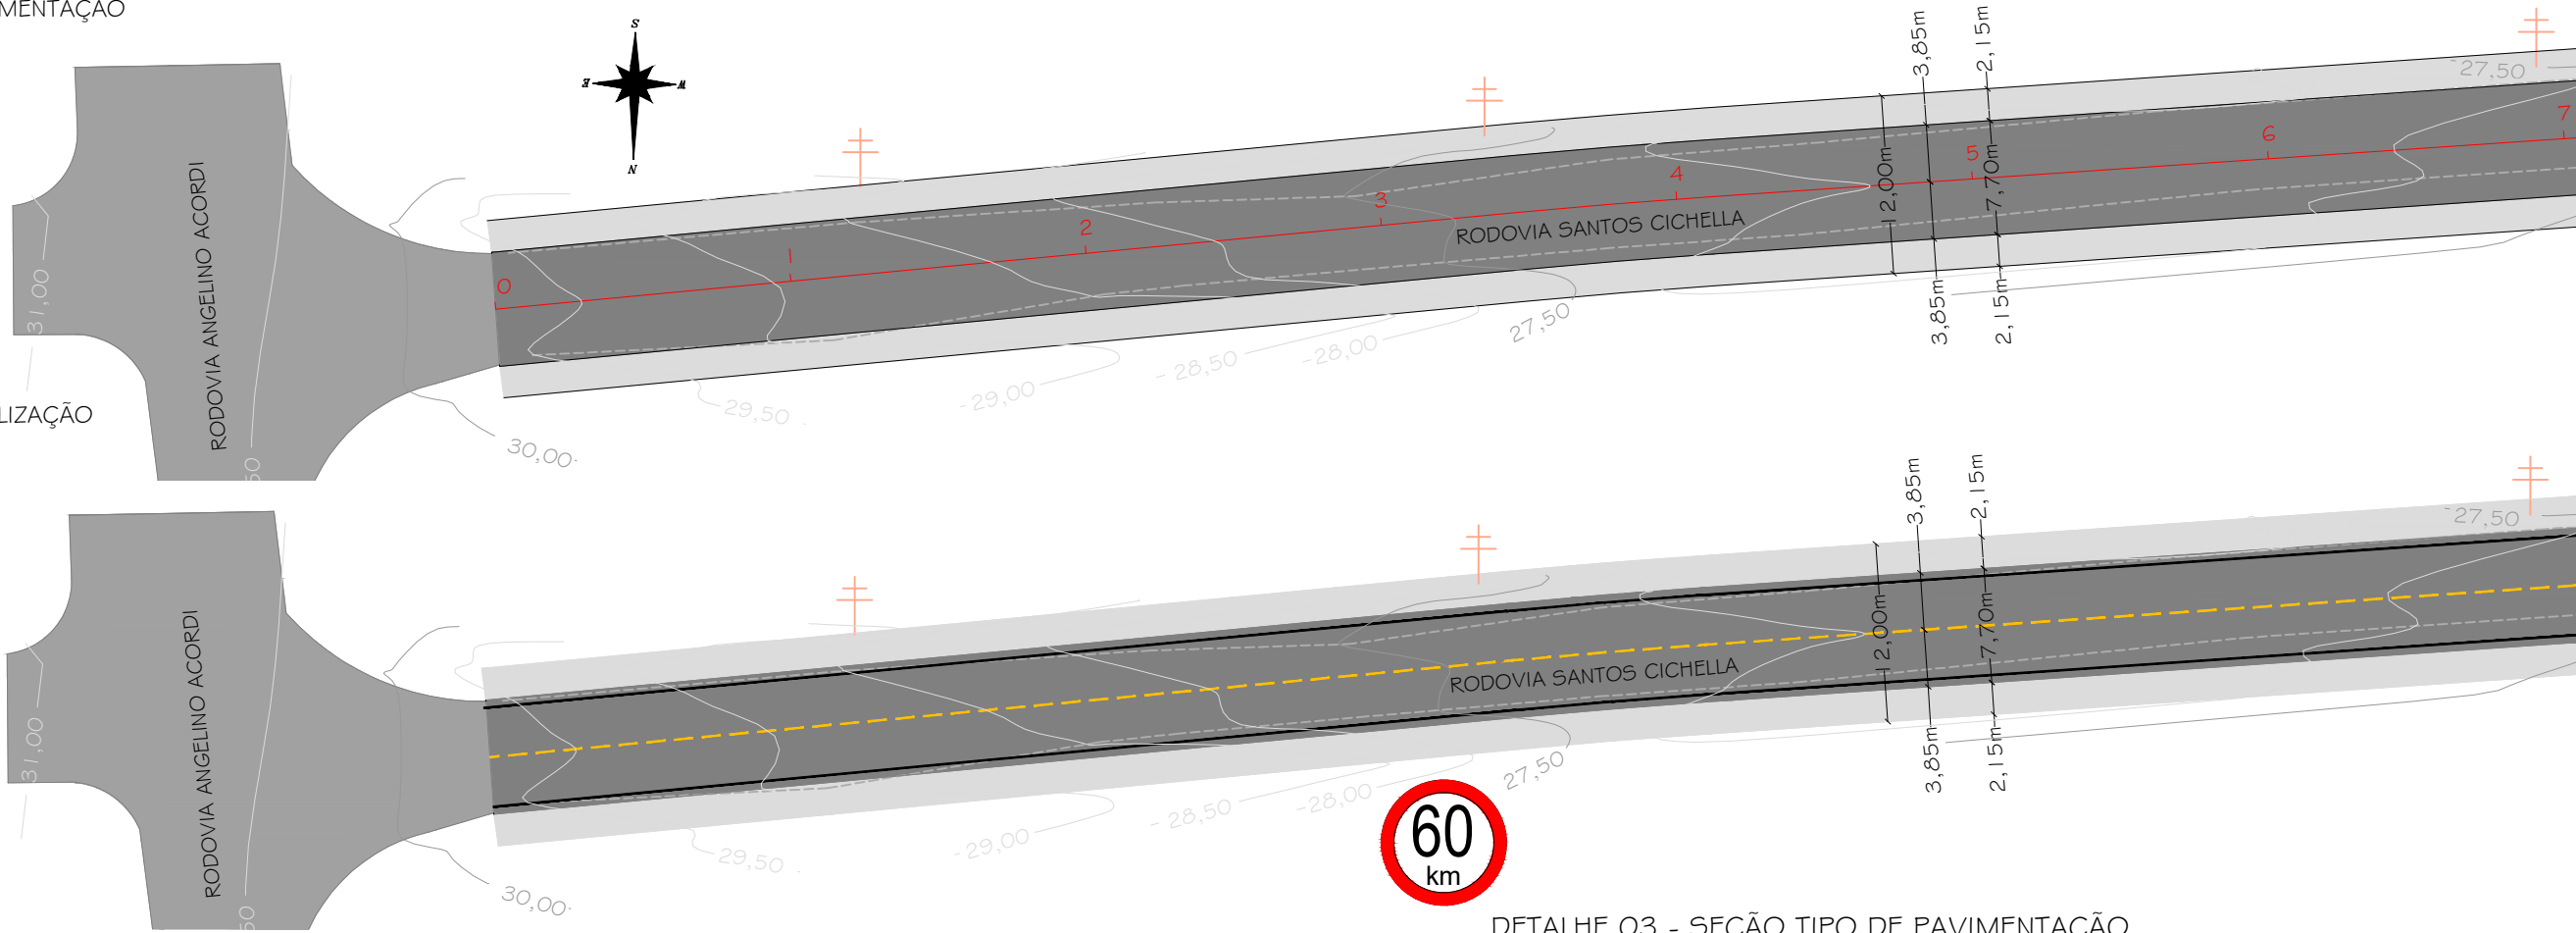


DETALHE 01 : SINALIZAÇÃO HORIZONTAL

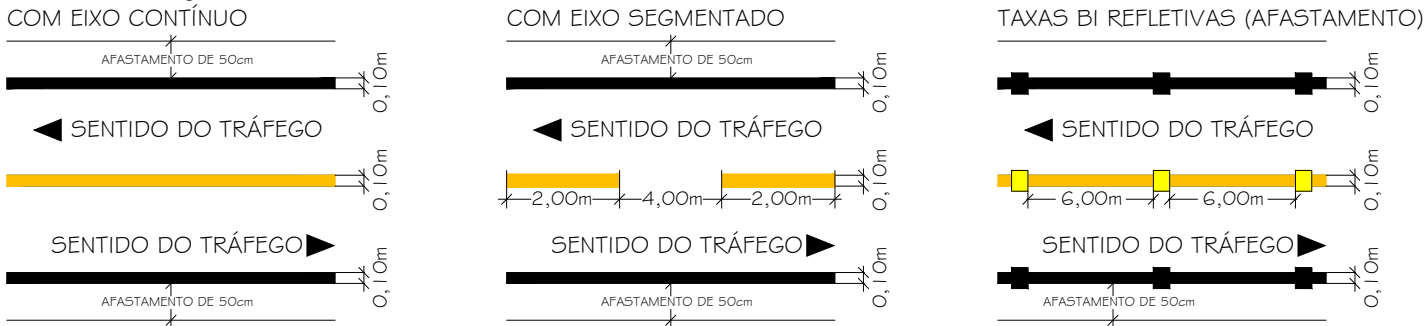

DETALHE 03 - SEÇÃO TIPO DE PAVIMENTAÇÃO

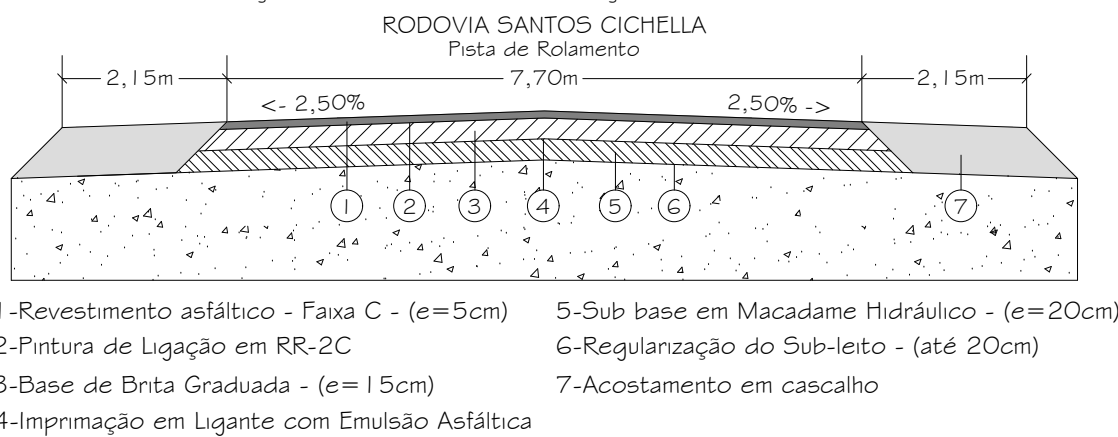

DETALHE 02: SINALIZAÇÃO VERTICAL

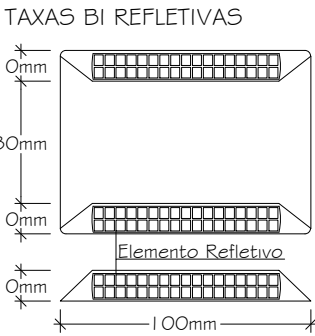

OBSERVAÇÃO:
1 - TODOS OS DEMAIS SERVIÇOS DE SINALIZAÇÃO NECESSÁRIOS E NÃO ESPECIFICADOS NESTE PROJETO, DEVERÃO SEGUIR O CÓDIGO DE TRÂNSITO BRASILEIRO. (LEI Nº 9.503 DE 23 DE SETEMBRO DE 1.977).
2 - SINALIZAÇÃO VIÁRIA - HORIZONTAL E VERTICAL, DE ACORDO COM RESOLUÇÕES CONTRAN/DENATRAN Nº 180 E Nº 236.
3 - AS PLACAS SÃO PINTADAS COM TINTA E ADESIVADAS.
4 - GARANTIA DE 5 ANOS.

DETALHE 04 - LEGENDA:



| | | | | | | |
|--|------------------------|------------------|---|---|--|--|
| | | | | PREFEITURA MUNICIPAL DE MARACAJÁ | | |
| AVENIDA GETÚLIO VARGAS, nº 530 - FONE/FAX (048) 3523-1111 CEP: 88910-000 - CENTRO - MARACAJÁ - SANTA CATARINA | | | | | | |
| DENOMINAÇÃO : PROJETO DE PAVIMENTAÇÃO EM CONCRETO ASFÁLTICO | | | | | | |
| DISCRIMINAÇÃO: PROJETO PAVIMENTAÇÃO/SINALIZAÇÃO | | | ENDEREÇO: RODOVIA MUNICIPAL SANTOS CICHELLA | | | |
| BAIRRO: ESPIGÃO DA TOCA | MUNICÍPIO: MARACAJÁ/SC | DATA: MARÇO/2022 | ESCALA: INDICADA | FRANCHA: 01/02 | | |
| RESPONSÁVEL TÉCNICO: DARCIO PAGANI VIEIRA ENGENHEIRO AGRIMENSOR CREA/SC-077.222-9 | | | REQUERENTE: PREFEITURA MUNICIPAL DE MARACAJÁ CNPJ - 82.915.026/0001-24 | | | |