


GREIDE DE TERRAPLENAGEM
ESCALA HORIZONTAL: 1/500
ESCALA VERTICAL: 1/50

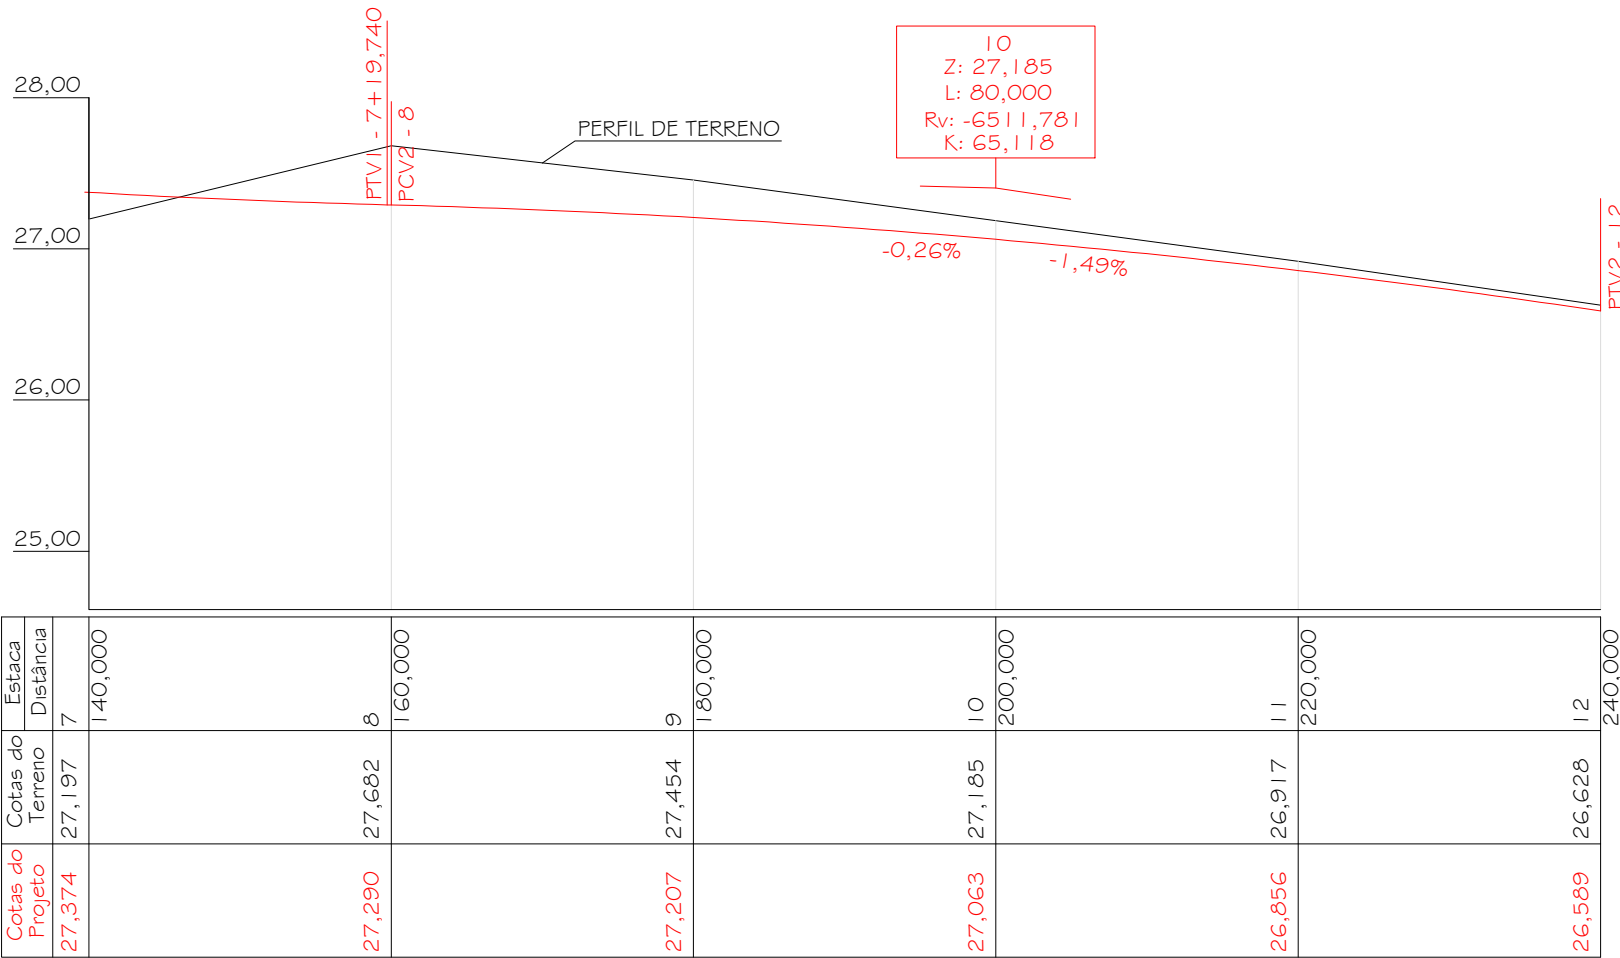

DETALHE 01 - LEGENDA:

- MURO
- PORTÃO
- CERCA
- PAVIMENTO EXISTENTE
- ACESSO DE GARAGEM
- LEITO DE PISTA
- PROJETO
- ÁRVORE
- BOCA DE LOBO EXISTENTE
- ACOSTAMENTO
- CURVA DE NÍVEL
- POSTE

DETALHE 02: GEOMETRIA HORIZONTAL

DISTÂNCIA: 187,453 AZIMUTE: 266°06'06"	PI-2 N= 6.808.862,1693m E= 655.074,8806m	CURVA 2 AC: 0°13'47" Tg: 1,002952 Raio: 500,000 D: 2,006	DISTÂNCIA: 88,252 AZIMUTE: 266°19'53"	PI-3 N= 6.808.856,4583m E= 654.985,8086m
---	--	--	--	--



PREFEITURA MUNICIPAL DE MARACAJÁ

AVENIDA GETÚLIO VARGAS, nº 530 - FONE/FAX (048) 3523-1111
CEP: 88910-000 - CENTRO - MARACAJÁ - SANTA CATARINA



DENOMINAÇÃO : PROJETO DE PAVIMENTAÇÃO EM CONCRETO ASFÁLTICO			
DISCRIMINAÇÃO: PROJETO GEOMÉTRICO E DE TERRAPLENAGEM		ENDEREÇO: RODOVIA MUNICIPAL SANTOS CICHELLA	
BAIRRO: ESPIÃO DA TOCA	MUNICÍPIO : MARACAJÁ/SC	DATA: MARÇO/2022	ESCALA : INDICADA
RESPONSÁVEL TÉCNICO: ENGº DARCIO PAGANI VIEIRA CREA/SC-077.222-9		FRANCHA: 02/03 REQUERENTE: PREFEITURA MUNICIPAL DE MARACAJÁ CNPJ - 82.915.026/0001-24	