


GREIDE DE TERRAPLENAGEM
ESCALA HORIZONTAL: 1/500
ESCALA VERTICAL: 1/50

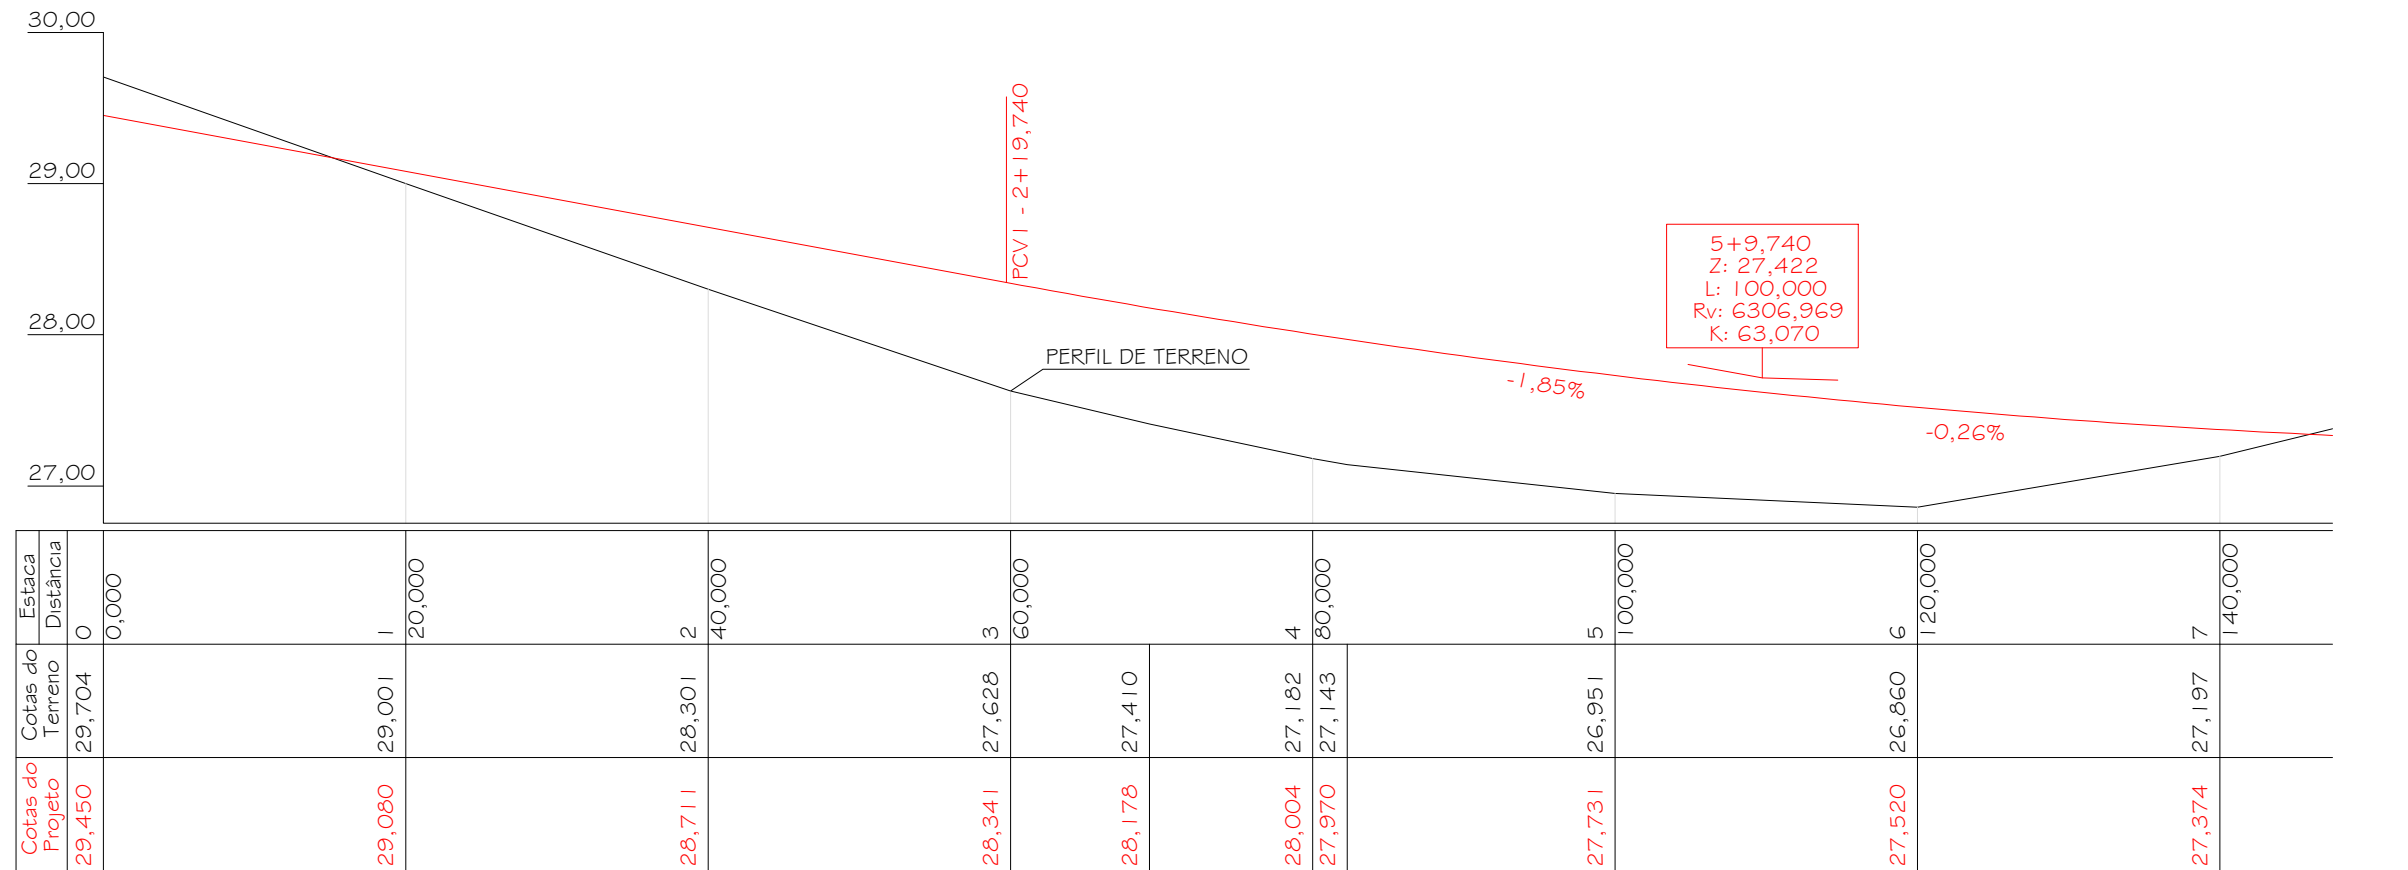

DETALHE 01 - LEGENDA:

	MURO		PAVIMENTO EXISTENTE		PROJETO		ACOSTAMENTO
	PORTÃO		ACESSO DE GARAGEM		ÁRVORE		CURVA DE NÍVEL
	CERCA		LEITO DE PISTA		BOCA DE LOBO EXISTENTE		POSTE

DETALHE 02: GEOMETRIA HORIZONTAL

PI-0 N= 6.808.882,5530m E= 655.344,8394m	DISTÂNCIA: 69,203m AZIMUTE: 264°36'07"	CURVA 1 AC: 1°29'59" Tg: 6,543628 Raio: 500,000 D: 13,087	PI-I N= 6.808.875,4270m E= 655.344,8394m	DISTÂNCIA: 187,453 AZIMUTE: 266°06'06"
--	---	---	--	---



PREFEITURA MUNICIPAL DE MARACAJÁ

AVENIDA GETÚLIO VARGAS, nº 530 - FONE/FAX (048) 3523-1111
CEP: 88910-000 - CENTRO - MARACAJÁ - SANTA CATARINA



DENOMINAÇÃO : PROJETO DE PAVIMENTAÇÃO EM CONCRETO ASFÁLTICO	
DISCRIMINAÇÃO: PROJETO GEOMÉTRICO E DE TERRAPLENAGEM	ENDEREÇO: RODOVIA MUNICIPAL SANTOS CICHELLA
BAIRRO: ESPIGAO DA TOCA	MUNICÍPIO : MARACAJÁ/SC
DATA: MARÇO/2022	ESCALA : INDICADA
FRANCHA: 01/03	
RESPONSÁVEL TÉCNICO: ENGº DARCIO PAGANI VIEIRA CREA/SC-077.222-9	REQUERENTE: PREFEITURA MUNICIPAL DE MARACAJÁ CNPJ - 82.915.026/0001-24