




PROJETO DE PAVIMENTAÇÃO
ESCALA: 1/500

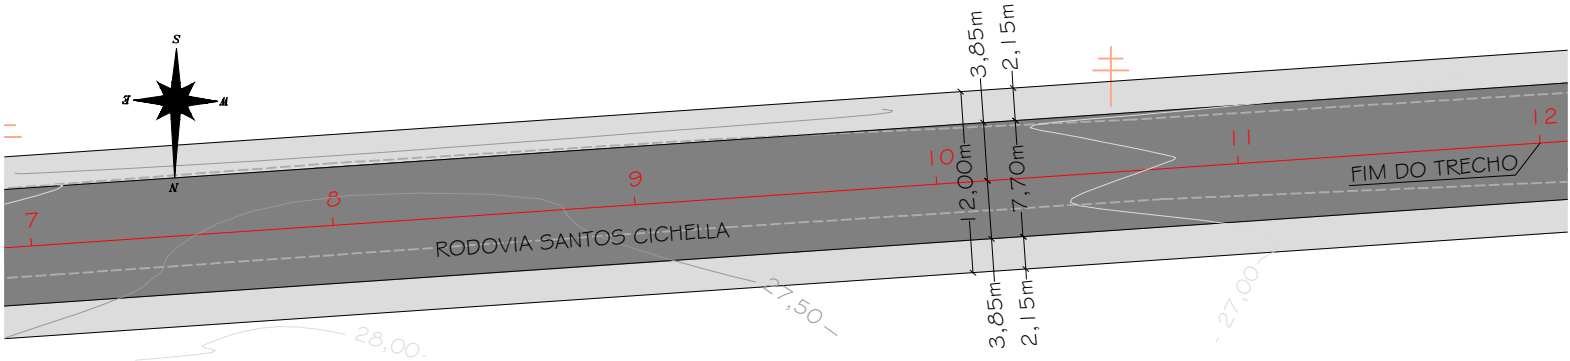


PROJETO DE SINALIZAÇÃO
ESCALA: 1/500

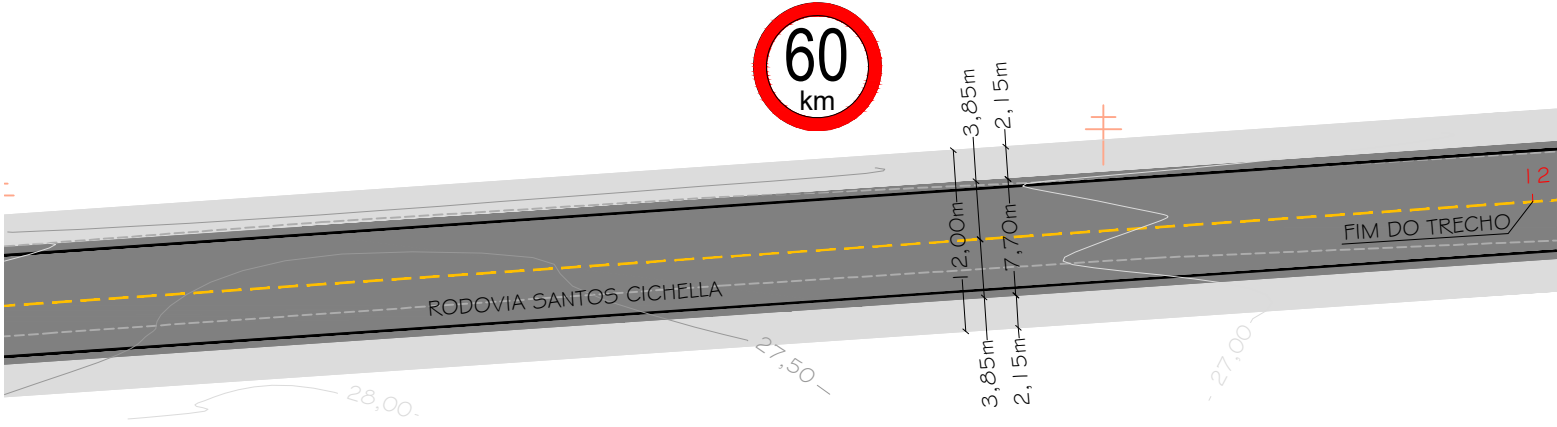

DETALHE 01 : SINALIZAÇÃO HORIZONTAL

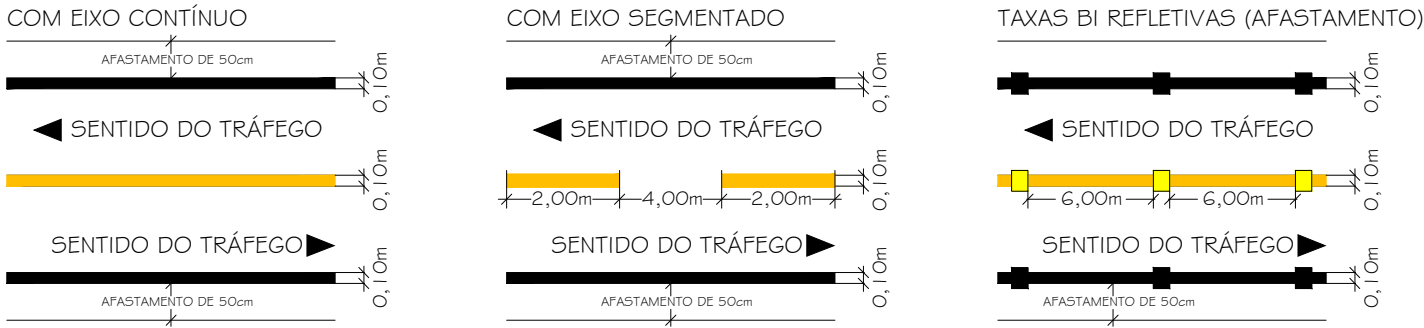


DETALHE 03 - SEÇÃO TIPO DE PAVIMENTAÇÃO

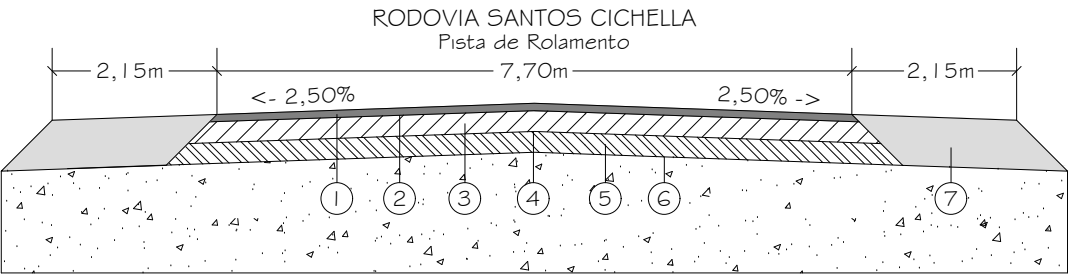

- 1-Revestimento asfáltico - Faixa C - (e=5cm)
- 2-Pintura de Ligação em RR-2C
- 3-Base de Brita Graduada - (e=15cm)
- 4-Imprimação em Ligante com Emulsão Asfáltica
- 5-Sub base em Macadame Hidráulico - (e=20cm)
- 6-Regularização do Sub-leito - (até 20cm)
- 7-Acostamento em cascalho

DETALHE 02: SINALIZAÇÃO VERTICAL

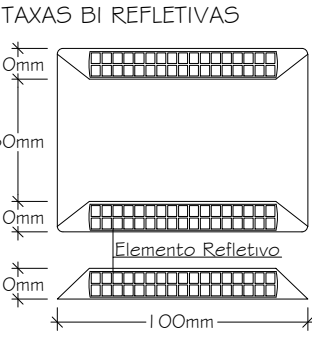

OBSERVAÇÃO:
1 - TODOS OS DEMAIS SERVIÇOS DE SINALIZAÇÃO NECESSÁRIOS E NÃO ESPECIFICADOS NESTE PROJETO, DEVERÃO SEGUIR O CÓDIGO DE TRÂNSITO BRASILEIRO. (LEI Nº 9.503 DE 23 DE SETEMBRO DE 1.977).
2 - SINALIZAÇÃO VIÁRIA - HORIZONTAL E VERTICAL, DE ACORDO COM RESOLUÇÕES CONTRAN/DENATRAN Nº 180 E Nº 236.
3 - AS PLACAS SÃO PINTADAS COM TINTA E ADESIVADAS.
4 - GARANTIA DE 5 ANOS.

DETALHE 04 - LEGENDA:



		PREFEITURA MUNICIPAL DE MARACAJÁ		
AVENIDA GETÚLIO VARGAS, nº 530 - FONE/FAX (048) 3523-1111 CEP: 88910-000 - CENTRO - MARACAJÁ - SANTA CATARINA				
DENOMINAÇÃO : PROJETO DE PAVIMENTAÇÃO EM CONCRETO ASFÁLTICO				
DISCRIMINAÇÃO: PROJETO PAVIMENTAÇÃO/SINALIZAÇÃO		ENDEREÇO: RODOVIA MUNICIPAL SANTOS CICHELLA		
BAIRRO: ESPIGÃO DA TOCA	MUNICÍPIO: MARACAJÁ/SC	DATA: MARÇO/2022	ESCALA: INDICADA	FRANCHA: 01/02
RESPONSÁVEL TÉCNICO: DARCIO PAGANI VIEIRA ENGENHEIRO AGRIMENSOR CREA/SC-077.222-9		REQUERENTE: PREFEITURA MUNICIPAL DE MARACAJÁ CNPJ - 82.915.026/0001-24		