










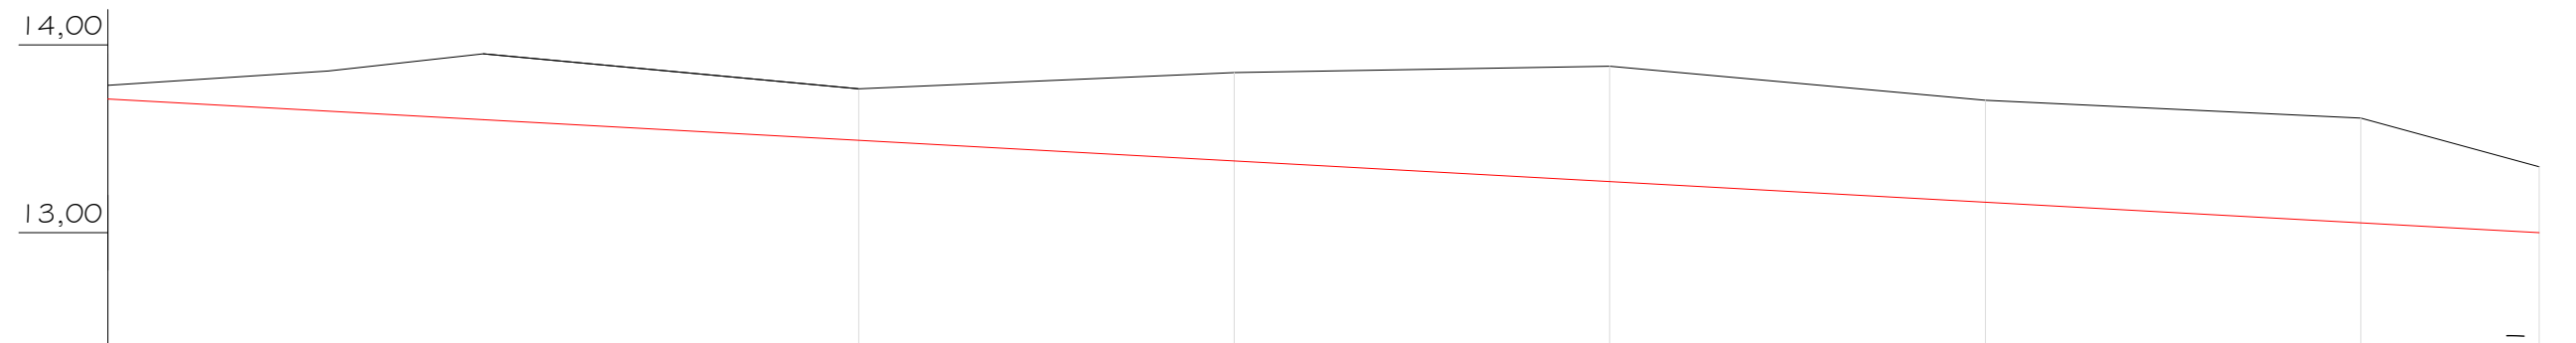

GREIDE DE TERRAPLENAGEM
ESCALA HORIZONTAL: 1/400
ESCALA VERTICAL: 1/40



Cotas do Projeto	Cotas do Terreno	Estaca Distância
13,711	13,784	4
13,646	13,860	5
13,601	13,952	6
13,491	13,766	7
13,382	13,853	8
13,272	13,886	9
13,162	13,704	10
13,052	13,610	200,000
13,000	13,351	10+9,511
		209,511

DETALHE O1 - LEGENDA:

	MURO		PROJETO		CURVA DE NÍVEL
	PORTÃO		ACESSO DE GARAGEM		ÁRVORE
	CERCA		LEITO DE PISTA		BOCA DE LOBO EXISTENTE
					POSTE

DETALHE O2: GEOMETRIA HORIZONTAL		
PI-1 N= 6.806.022,2675m E= 651.342,9316m	DISTÂNCIA: 117,779m AZIMUTE: 353°13'33"	PI-2 N= 6.806.150,2741m E= 651.327,7261m

	<h1>PREFEITURA MUNICIPAL DE MARACAJÁ</h1> <p>AVENIDA GETÚLIO VARGAS, nº 530 - FONE/FAX (048) 3523-1111 CEP: 88910-000 - CENTRO - MARACAJÁ - SANTA CATARINA</p>	
<p>DENOMINAÇÃO: PROJETO DE PAVIMENTAÇÃO ASFÁLTICA</p>		
<p>DISCRIMINAÇÃO: PROJETO GEOMÉTRICO E DE TERRAPLENAGEM</p>		<p>ENDEREÇO: RUA MANOEL DOMINGOS ROCHA</p>
<p>BAIRRO: VILA BEATRIZ</p>	<p>MUNICÍPIO: MARACAJÁ/SC</p>	<p>DATA: MAIO/2022</p>
<p>ESCALA: INDICADA</p>		<p>PRANCHA: 01/01</p>
<p>RESPONSÁVEL TÉCNICO:</p> <p><u>DARCIO PAGANI VIEIRA</u> ENGENHEIRO AGRIMENSOR CREA/SC-077.222-9</p>		<p>REQUERENTE:</p> <p><u>PREFEITURA MUNICIPAL DE MARACAJÁ</u> CNPJ - 82.915.026/0001-24</p>