


DETALHE 01 - LEGENDA:

MURO	PAVIMENTO EXISTENTE	PROJETO	$\frac{-5,5}{-15}$ CURVA DE NÍVEL
PORTÃO	ACESSO DE GARAGEM	BOCA DE LOBO	POSTE
CERCA	BSTC Ø INDICADO	BOCA DE LOBO EXISTENTE	

DETALHE 02: CAIXA COLETORA DE ÁGUAS PLUVIAIS TIPO BOCA DE LOBO

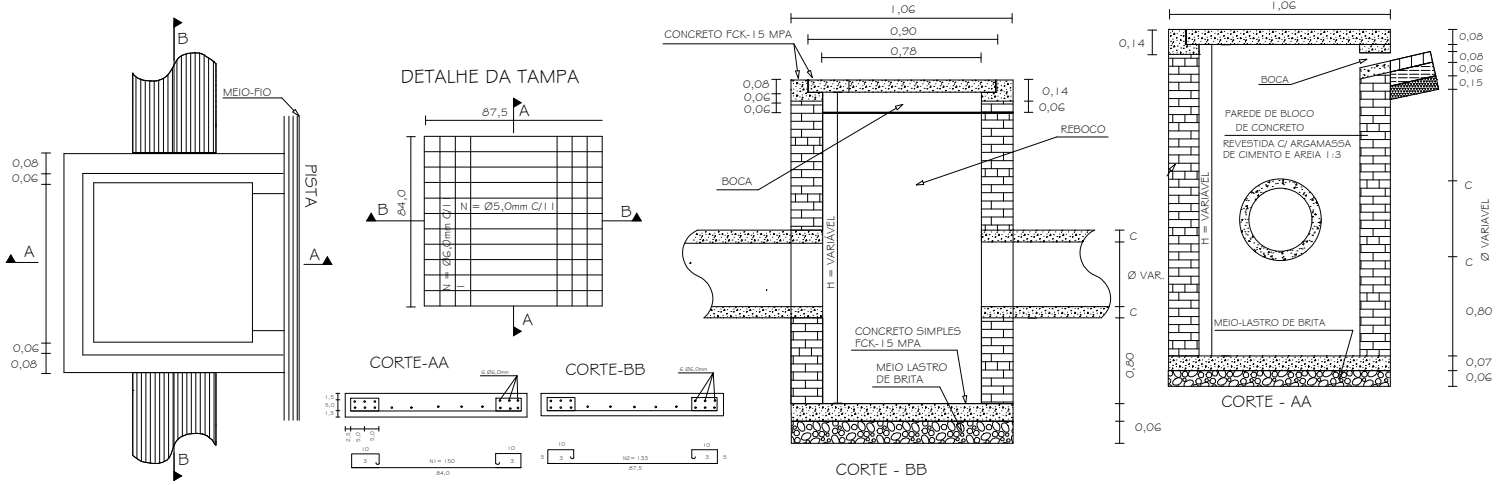



**PREFEITURA MUNICIPAL DE MARACAJÁ**  
AVENIDA GETÚLIO VARGAS, nº 530 - FONE/FAX (048) 3523-1111  
CEP: 88910-000 - CENTRO - MARACAJÁ - SANTA CATARINA



DENOMINAÇÃO : **PROJETO DE PAVIMENTAÇÃO ASFÁLTICA**

DISCRIMINAÇÃO: **PROJETO DE DRENAGEM PLUVIAL** ENDEREÇO: **RUA MANOEL DOMINGOS ROCHA**

BAIRRO: **VILA BEATRIZ** MUNICÍPIO : **MARACAJÁ/SC** DATA: **MAIO/2022** ESCALA : **INDICADA** FRANCHA: **01/01**

RESPONSÁVEL TÉCNICO: **DARCIO PAGANI VIEIRA**  
ENGENHEIRO AGRIMENSOR  
CREA/SC-077.222-9

REQUERENTE: **PREFEITURA MUNICIPAL DE MARACAJÁ**  
CNPJ - 82.915.026/0001-24