


PROJETO DE PAVIMENTAÇÃO E ACESSIBILIDADE  
ESCALA: 1/400


PROJETO SINALIZAÇÃO  
ESCALA: 1/400

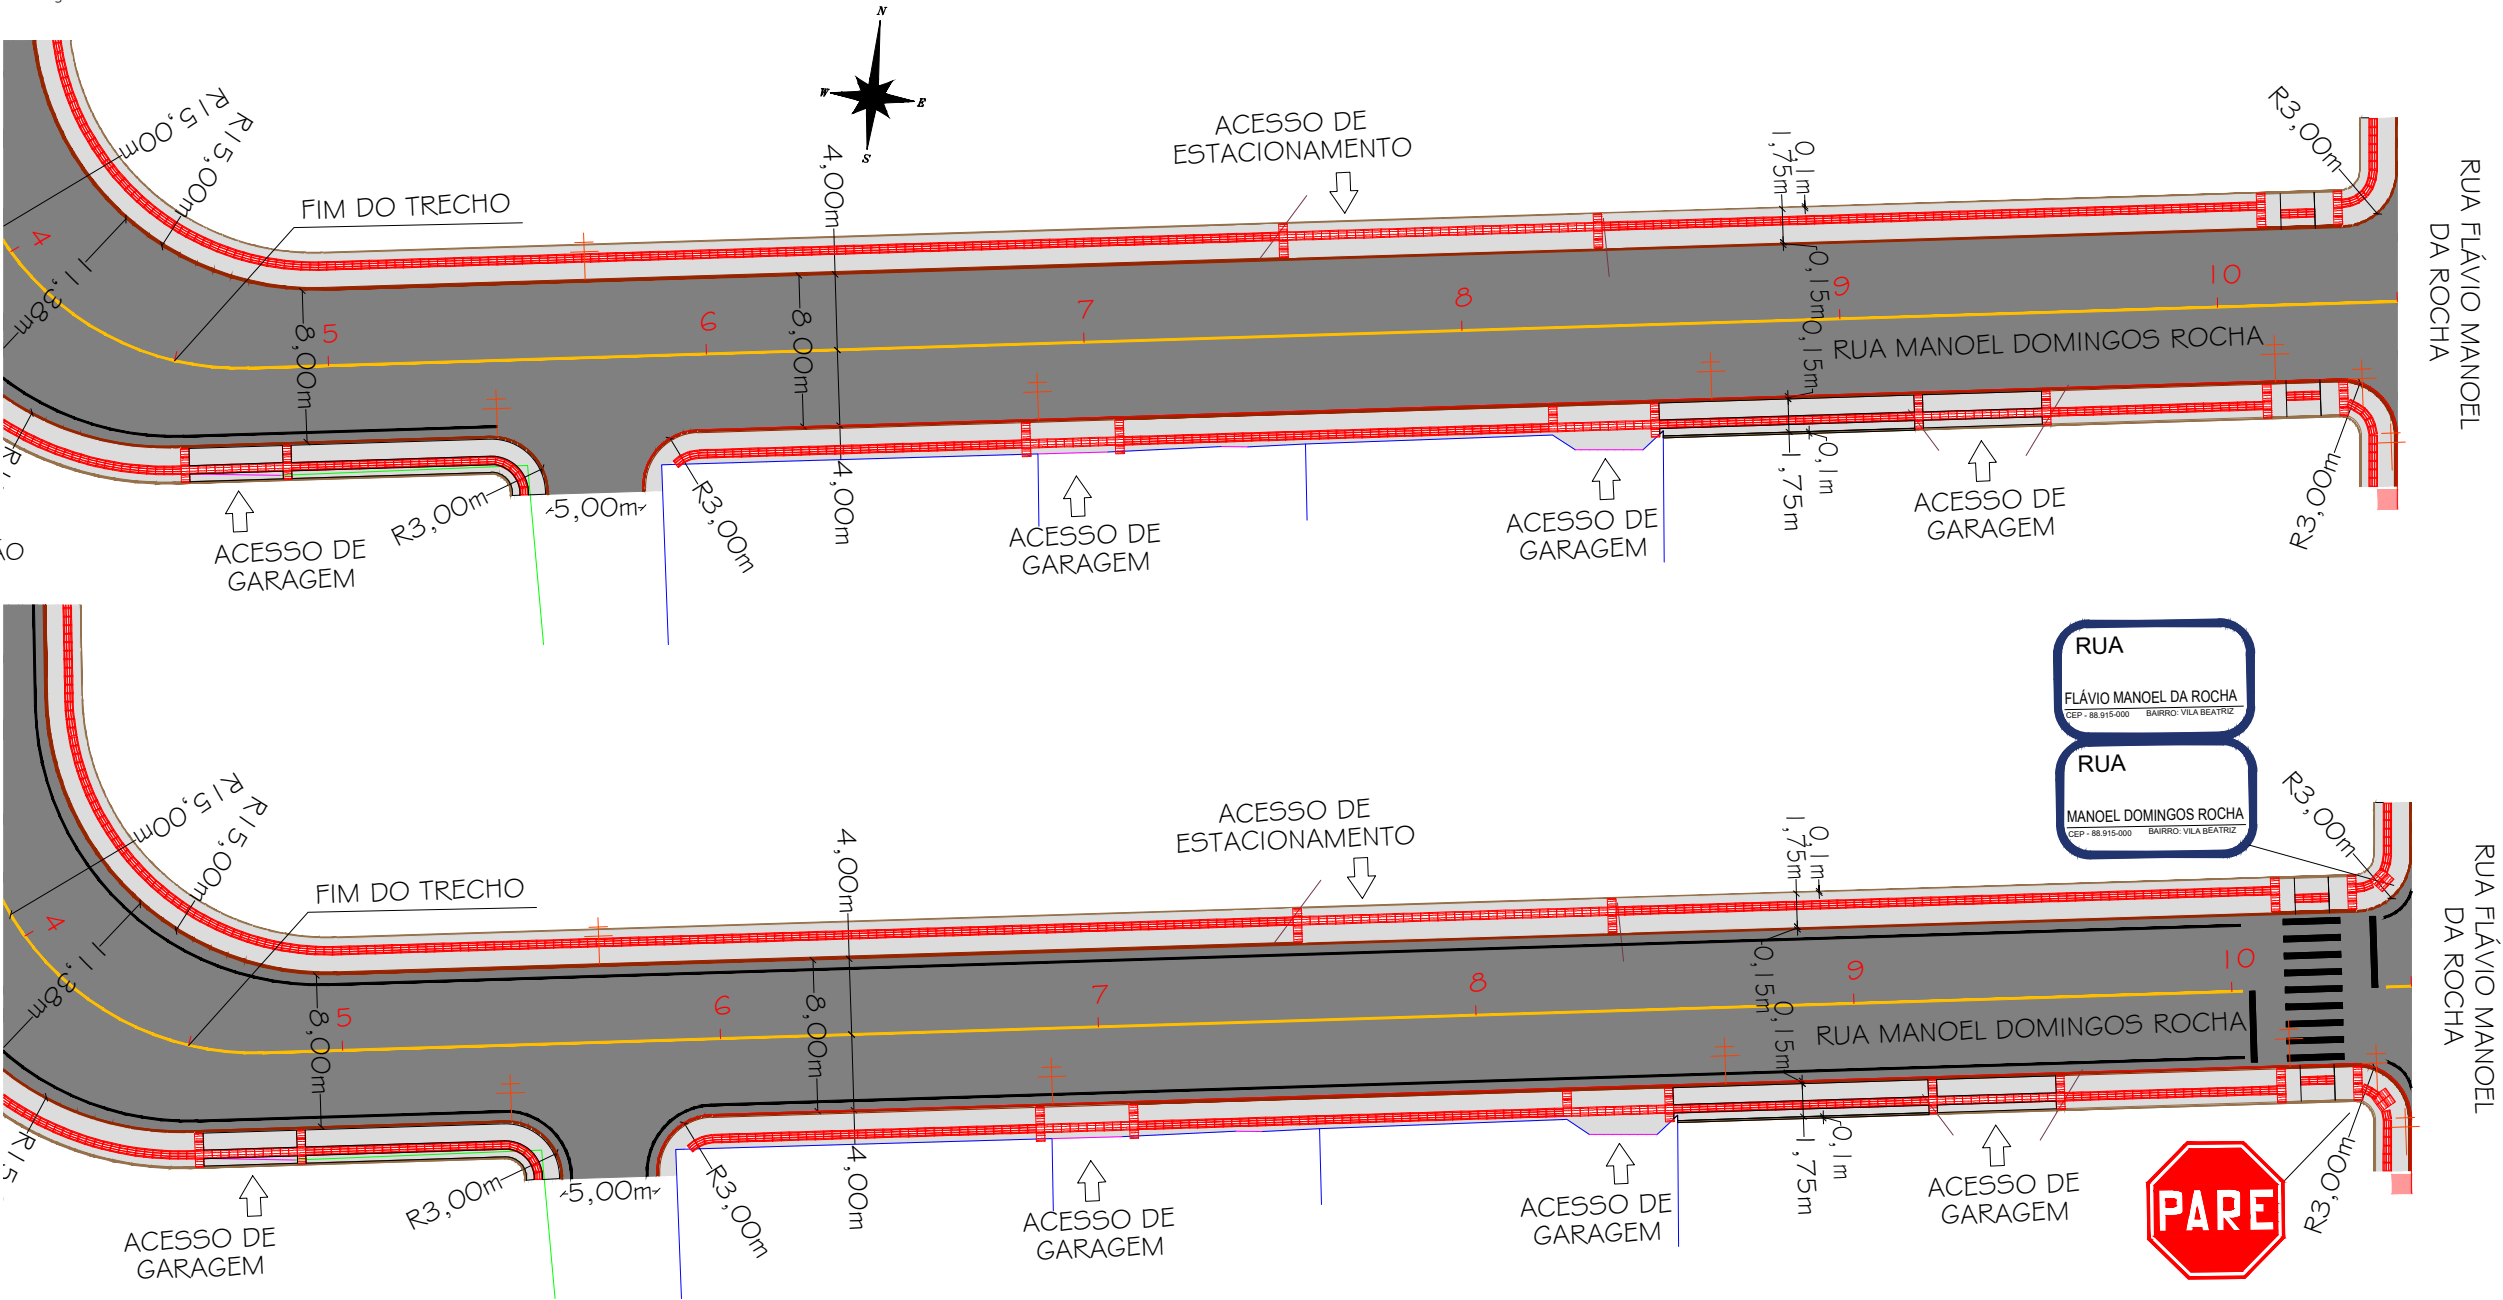

DETALHE 01 - LEGENDA:



DETALHE 02 - SEÇÃO TIPO DE PAVIMENTAÇÃO

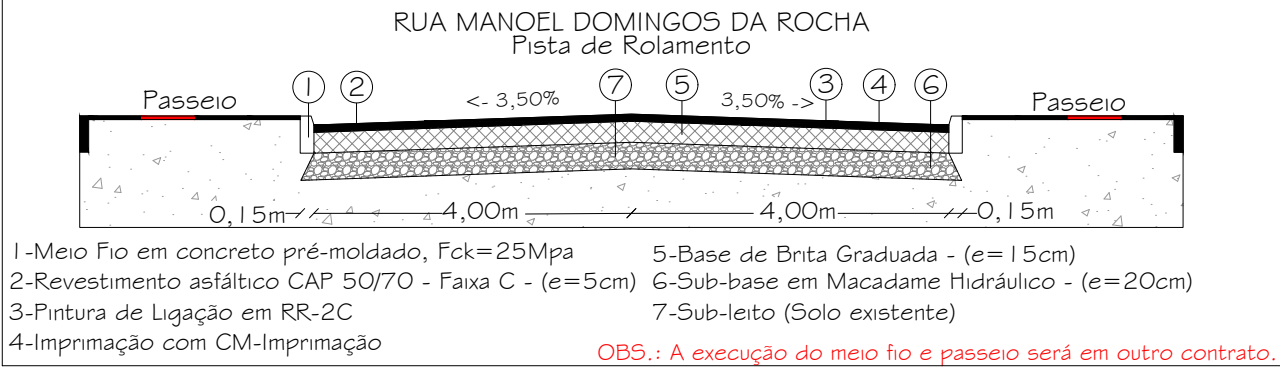

PREFEITURA MUNICIPAL DE MARACAJÁ

AVENIDA GETÚLIO VARGAS, nº 530 - FONE/FAX (048) 3523-1111  
CEP: 88910-000 - CENTRO - MARACAJÁ - SANTA CATARINA



DENOMINAÇÃO : PROJETO DE PAVIMENTAÇÃO ASFÁLTICA			
DISCRIMINAÇÃO: PROJETO DE PAVIMENTAÇÃO E SINALIZAÇÃO		ENDEREÇO: RUA MANOEL DOMINGOS ROCHA	
BAIRRO: VILA BEATRIZ	MUNICÍPIO: MARACAJÁ/SC	DATA: MAIO/2022	ESCALA: INDICADA
RESPONSÁVEL TÉCNICO: DARCIO PAGANI VIEIRA ENGENHEIRO AGRIMENSOR CREA/SC-077.222-9		FRANCHA: 01/01	
REQUERENTE: PREFEITURA MUNICIPAL DE MARACAJÁ CNPJ - 82.915.026/0001-24			