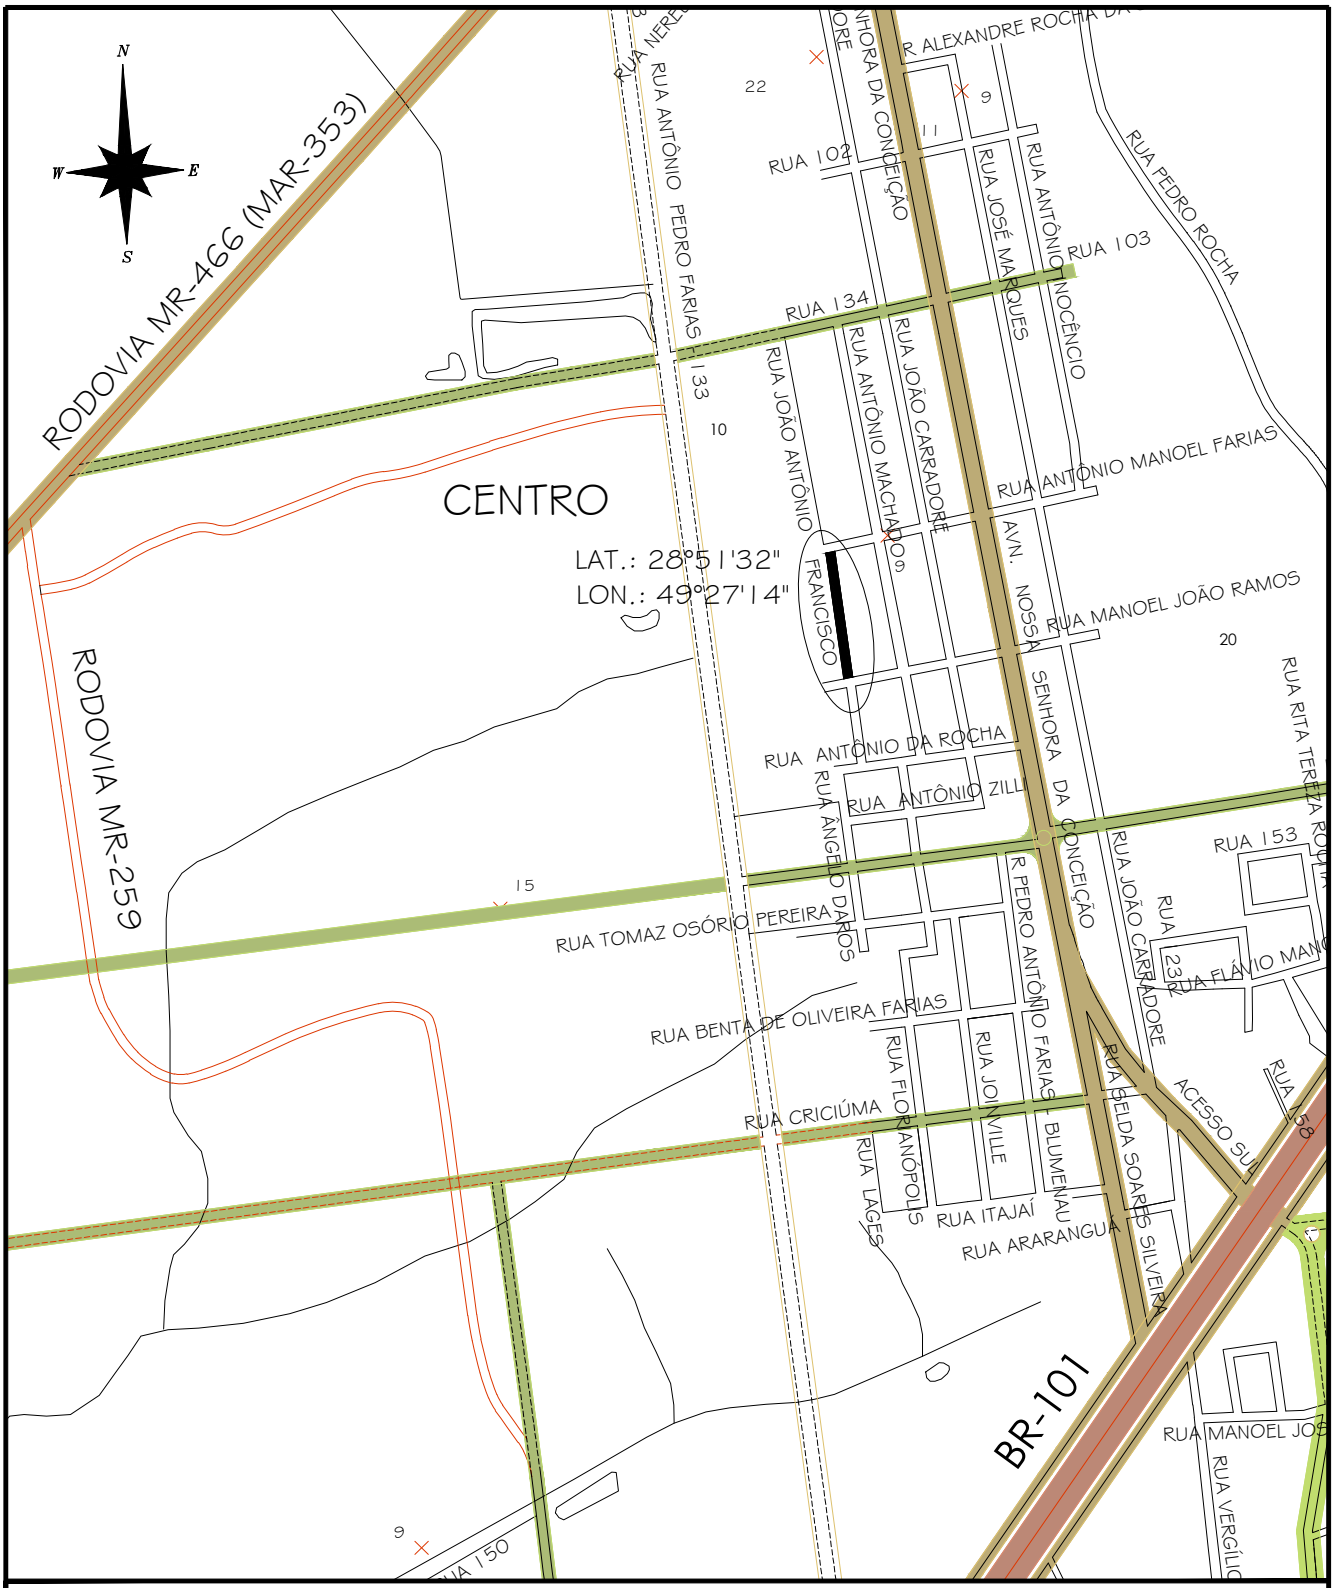

PREFEITURA MUNICIPAL DE MARACAJÁ

AVENIDA GETÚLIO VARGAS, nº 530 - FONE/FAX (048) 3523-1111
CEP: 88915-000 - CENTRO - MARACAJÁ - SANTA CATARINA

Administração Municipal de MARACAJÁ

DENOMINAÇÃO : PROJETO DE PAVIMENTAÇÃO EM LAJOTAS SEXTAVADAS DE CONCRETO

DISCRIMINAÇÃO:	ENDEREÇO:
PLANTA DE LOCALIZAÇÃO	RUA JOÃO ANTÔNIO FRANCISCO

BAIRRO:	MUNICÍPIO :	DATA:	ESCALA :	PRANCHA:
CENTRO	MARACAJÁ/SC	MAIO/2021	1:10.000	01/03

RESP. TÉCNICO PROJETO:
JOÃO PEDRO RIZZOTTO
ENGENHEIRO CIVIL
CREA/SC-160.063-0

RESP. TÉCNICO PROJETO:
PREFEITURA MUNICIPAL DE MARACAJÁ
CNPJ - 82.915.026/0001-24