



3 CORTE AA  
ESCALA 1/100

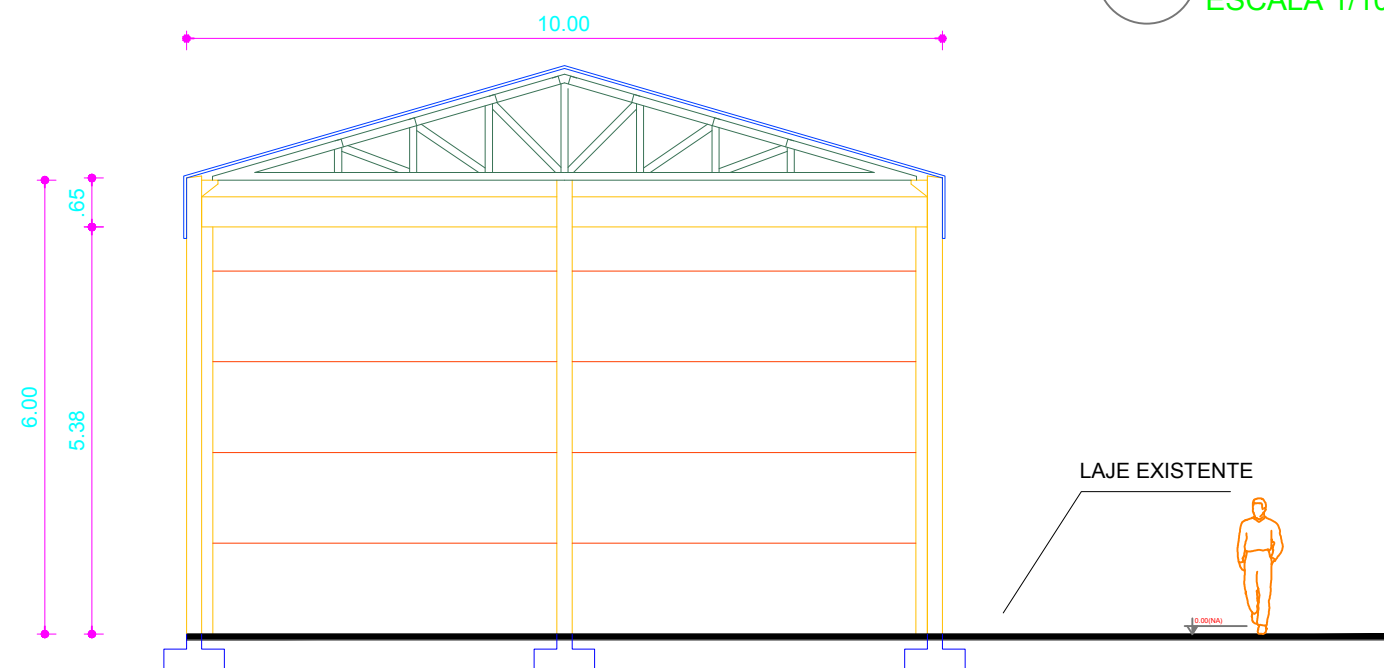

4 CORTE BB  
ESCALA 1/100

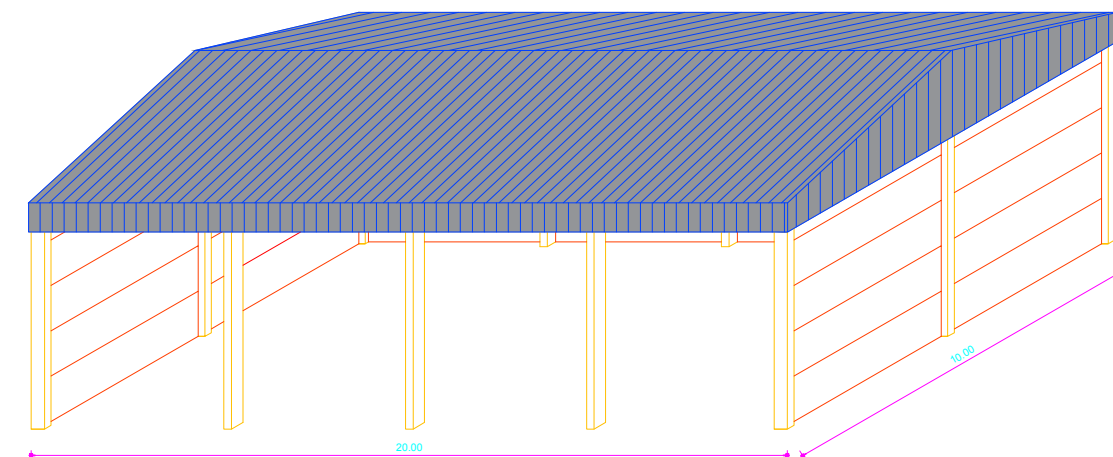

5 MODELO 3D  
SEM ESCALA


## MODELO 3D

### NOTAS

- MEDIDAS E NÍVEIS EM METROS
- VERIFICAR DETALHES CONSTRUTIVOS PERTINENTES NO PROJETO DE DETALHAMENTO
- SEGUIR ORIENTAÇÃO DO PROJETO QUANTO A UTILIZAÇÃO DAS CORES; CASO SEJA NECESSÁRIA - EM CASO DE CONFLITO DE INFORMAÇÕES ENTRE O PROJETO GRÁFICO E O MEMORIAL DESCRITIVO E ESPECIFICAÇÕES TÉCNICAS, PREVALECE A INFORMAÇÃO CONTIDA NO DESENHO
- ALTERAÇÕES NESTE PROJETO SOMENTE COM AUTORIZAÇÃO EXPRESSA DO FNDE

### REFERÊNCIA:

- PLANILHA DE QUANTITATIVOS
- MEMORIAL DESCRITIVO E ESPECIFICAÇÕES TÉCNICAS

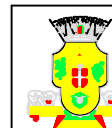

## PREFEITURA MUNICIPAL DE MARACAJÁ

AVENIDA GETÚLIO VARGAS, nº 530 - FONE/FAX (048) 3523-1111  
CEP: 88910-000 - CENTRO - MARACAJÁ - SANTA CATARINA



DENOMINAÇÃO : PROJETO DE CONSTRUÇÃO DE PAVILHÃO				
DISCRIMINAÇÃO : CORTES		ENDEREÇO : RODOVIA MR-53 I		
BAIRRO : ESPIGÃO GRANDE	MUNICÍPIO : MARACAJÁ/SC	DATA : AGOSTO/2021	ESCALA : INDICADA	PRANCHA : 02/03
RESP. TÉCNICO PROJETO : GUILHERME AUGUSTO T. ROCHA ARQUITETO E URBANISTA CAU/SC: A59229-3		RESP. TÉCNICO PROJETO : PREFEITURA MUNICIPAL DE MARACAJÁ CNPJ - 82.915.026/0001-24		