


1 CORTE AA
ESC.: 1:50



2 FACHADA
ESC.: 1:125

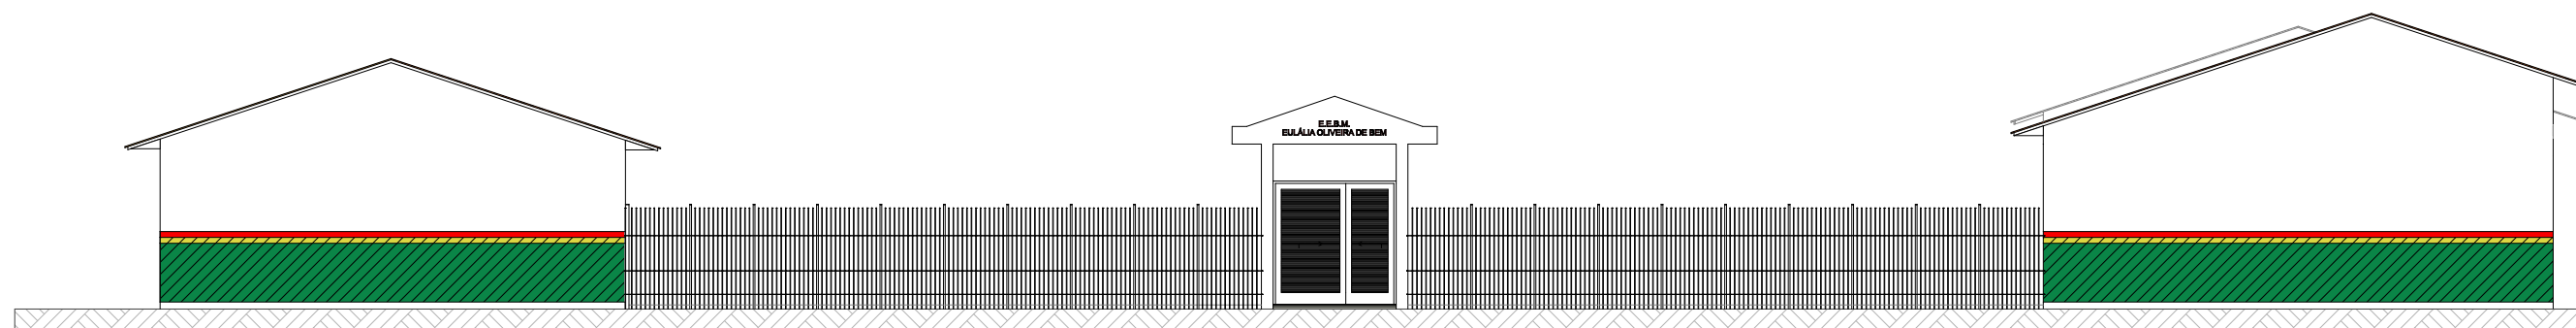

PREFEITURA MUNICIPAL DE MARACAJÁ

AVENIDA GETÚLIO VARGAS 530 - FONE/FAX (048) 3523-1111
CEP: 88910-000 - CENTRO - MARACAJÁ - SANTA CATARINA

DENOMINAÇÃO:

E.E.B.M. EULÁLIA OLIVEIRA DE BEM

DISCRIMINAÇÃO:

REFORMA DA ESCOLA

ENDEREÇO:

ESPIGÃO GRANDE, MARACAJÁ-SC

BAIRRO:

ESPIGÃO GRANDE

MUNICÍPIO:

MARACAJÁ, SC

DATA:

OUTUBRO, 2021

ESCALA:

INDICADA

PRANCHA:

02/04

RESPONSÁVEL TÉCNICO:

GUILHERME AUGUSTO T. ROCHA
ARQUITETO URBANISTA
CAU/SC A59229-3

REQUERENTE:

PREFEITURA MUNICIPAL DE MARACAJÁ