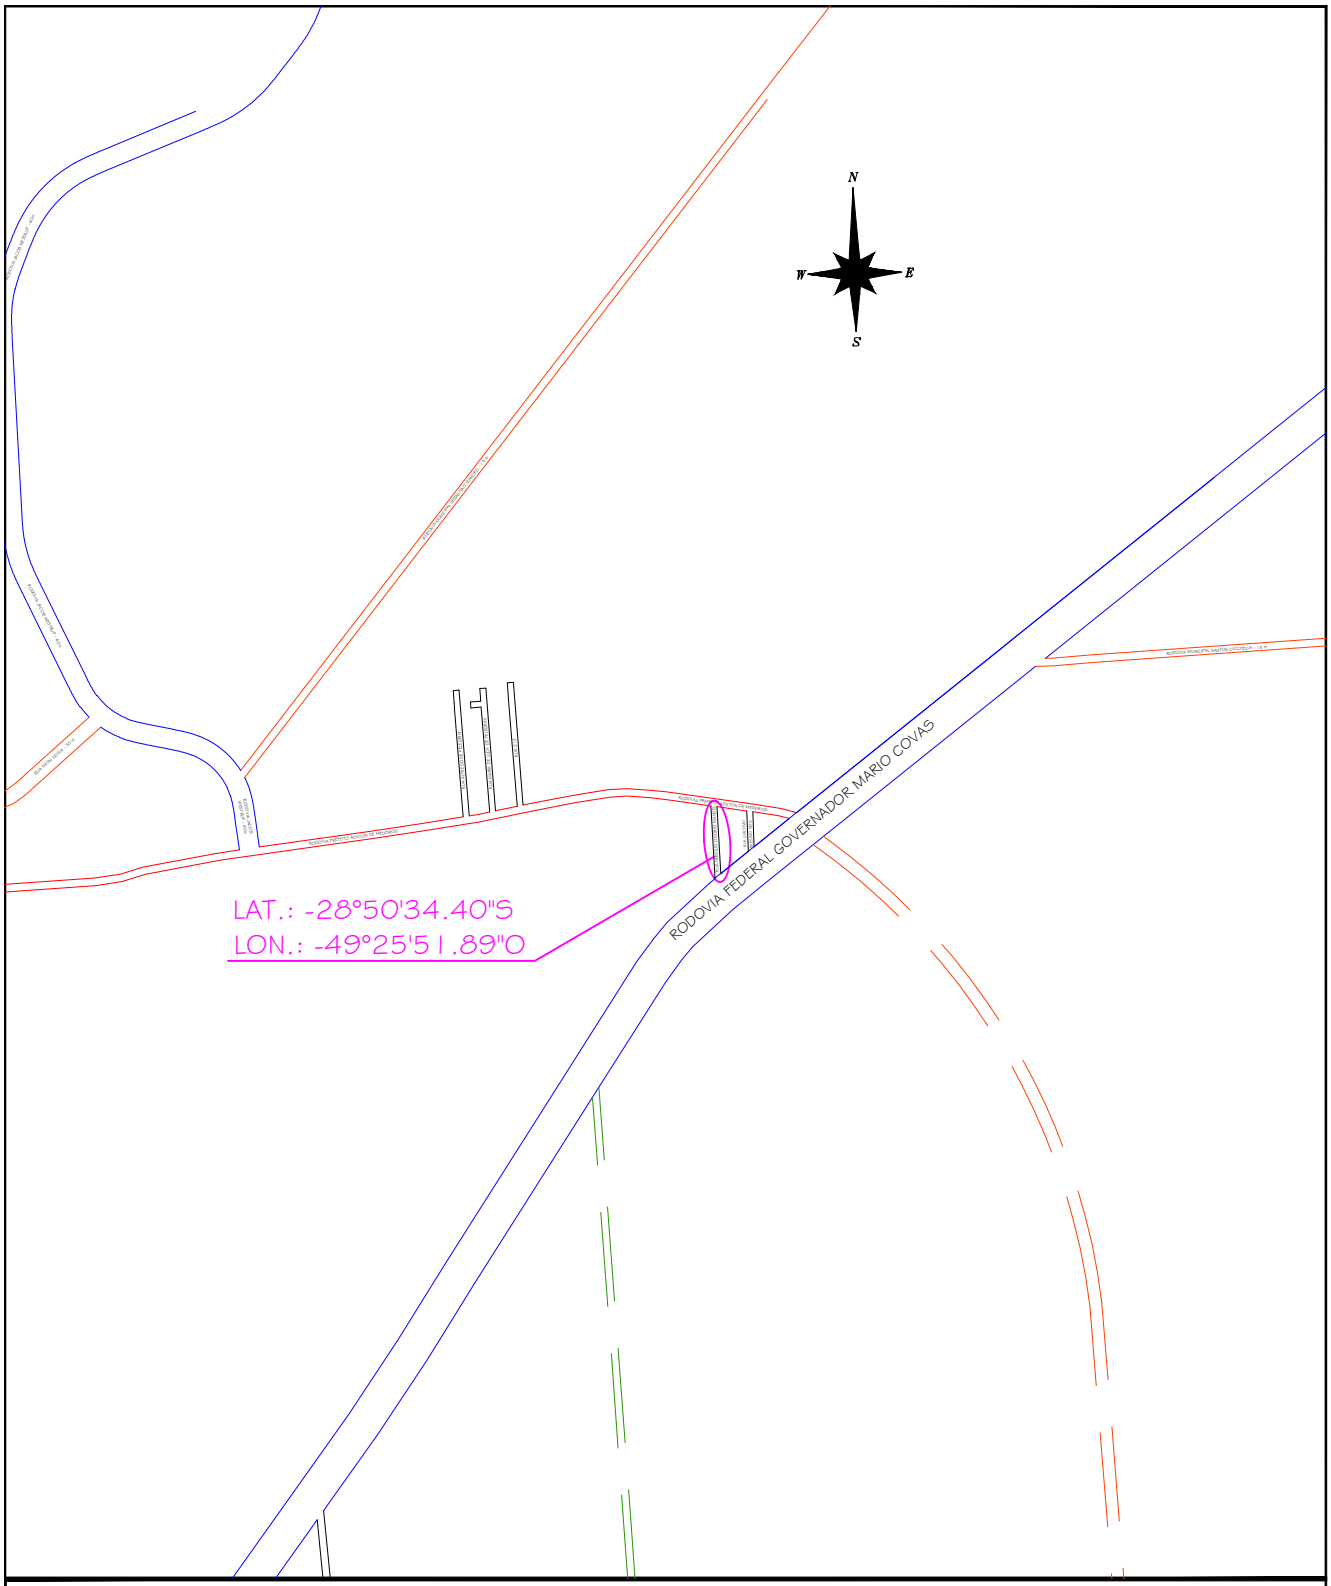


PREFEITURA MUNICIPAL DE MARACAJÁ

AVENIDA GETÚLIO VARGAS, nº 530 - FONE/FAX (048) 3523-1111
CEP: 88.910-000 - CENTRO - MARACAJÁ - SANTA CATARINA

DENOMINAÇÃO: PROJETO DE PAVIMENTAÇÃO EM PAVER TIPO "S" (16 FACES)

DISCRIMINAÇÃO: PLANTA DE LOCALIZAÇÃO

OBRA: RUA HERCÍLIO OSÓRIO MANOEL

BAIRRO:	MUNICÍPIO :	DATA:	ESCALA :	PRANCHA:
VILA FLORESTA	MARACAJÁ/SC	DEZEMBRO/2024	1:5.000	01/01

RESPONSÁVEL TÉCNICO:
DARCIO PAGANI VIEIRA:02897068906
DARCIO PAGANI VIEIRA:02897068906
2024.12.13 12:27:46 -03'00'
ENGº DARCIO PAGANI VIEIRA - CREA/SC-077.222-9