

PROJETO GEOMÉTRICO
ESCALA: 1/500

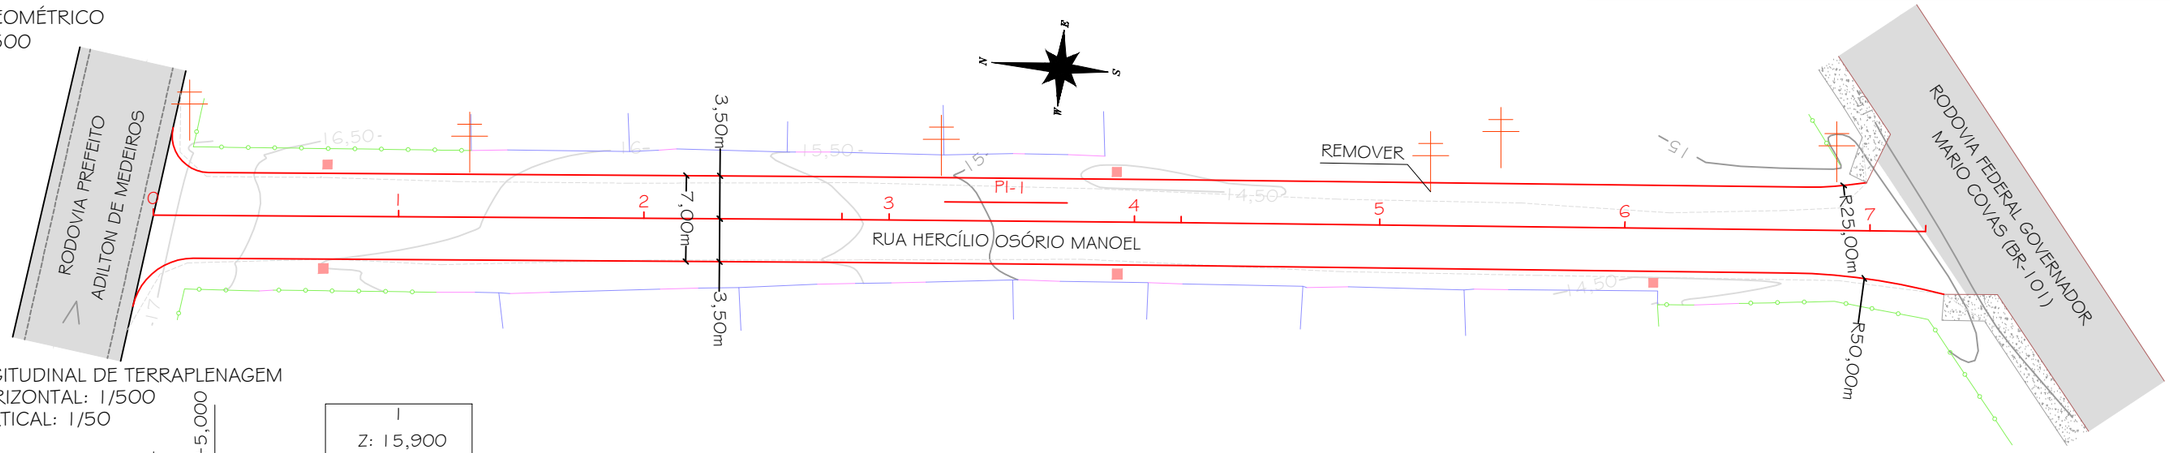

PERFIL LONGITUDINAL DE TERRAPLENAGEM
ESCALA HORIZONTAL: 1/500
ESCALA VERTICAL: 1/50

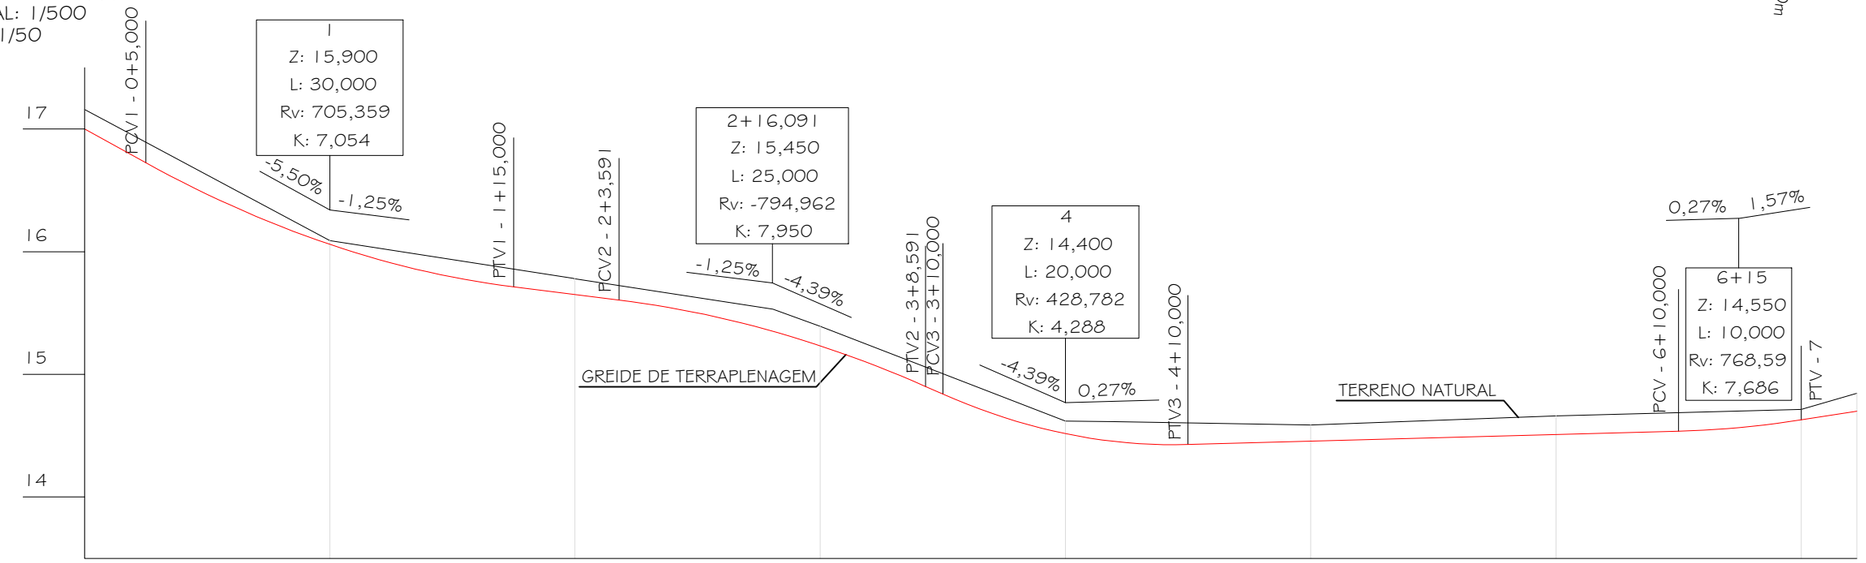

Estaca	Distância	Cotas do Terreno	Cotas do Projeto
0	0,000	17,160	17,000
			16,725
1	20,000	16,091	16,059
			15,713
2	40,000	15,780	15,651
			15,606
		15,532	15,350
3	60,000	15,392	15,232
			14,901
			14,839
4	80,000	14,619	14,517
		14,615	14,455
			14,427
5	100,000	14,587	14,455
6	120,000	14,660	14,509
			14,536
7	140,000	14,715	14,629
7+4,531	144,531	14,845	14,700

OBS.: A REMOÇÃO DO POSTE SERÁ A CARGO DO MUNICÍPIO

DETALHE 01 - LEGENDA:

MURO
PORTÃO
CERCA
ACESSO DE GARAGEM
PAVIMENTO ASFÁLTICO EXISTENTE
BORDO DE PISTA
BOCA DE LOBO EXISTENTE
CALÇADA EXISTENTE
MEIO FIO EXISTENTE
PROJETO
TERRENO
POSTE EXISTENTE
CURVA DE NÍVEL

DETALHE 02: GEOMETRIA HORIZONTAL DA RUA HERCÍLIO OSÓRIO MANOEL				
PI-0 N= 6.808.492,7204m E= 653.049,1548m	DISTÂNCIA: 56,154m AZIMUTE: 175°22'09"	PI-1 N= 6.808.422,9647m E= 653.054,8051m CURVA 01 AC: 0°19'01" TG: 13,830020 RAIO: 5.000,00m DISTÂNCIA: 27,66m	DISTÂNCIA: 60,717m AZIMUTE: 175°41'10"	PI-2 N= 6.808.348,6291m E= 653.060,4127m

PREFEITURA MUNICIPAL DE MARACAJÁ
AVENIDA GETÚLIO VARGAS, nº 530 - FONE/FAX (048) 3523-1111
CEP: 88.910-000 - CENTRO - MARACAJÁ - SANTA CATARINA

DENOMINAÇÃO: PROJETO DE PAVIMENTAÇÃO EM PAVER TIPO "S" (16 FACES)

DISCRIMINAÇÃO: PROJETO GEOMÉTRICO E DE TERRAPLENAGEM
OBRA: RUA HERCÍLIO OSÓRIO MANOEL

BAIRRO: VILA FLORESTA
MUNICÍPIO: MARACAJÁ/SC
DATA: DEZEMBRO/2024
ESCALA: INDICADA
PRANCHA: 01/01

RESPONSÁVEL TÉCNICO:
DARCIO PAGANI VIEIRA:02897068906
DARCIO PAGANI VIEIRA:02897068906
2024.12.13 12:26:52 -03'00'
ENGº DARCIO PAGANI VIEIRA - CREA/SC-077.222-9