

PROJETO DE DRENAGEM

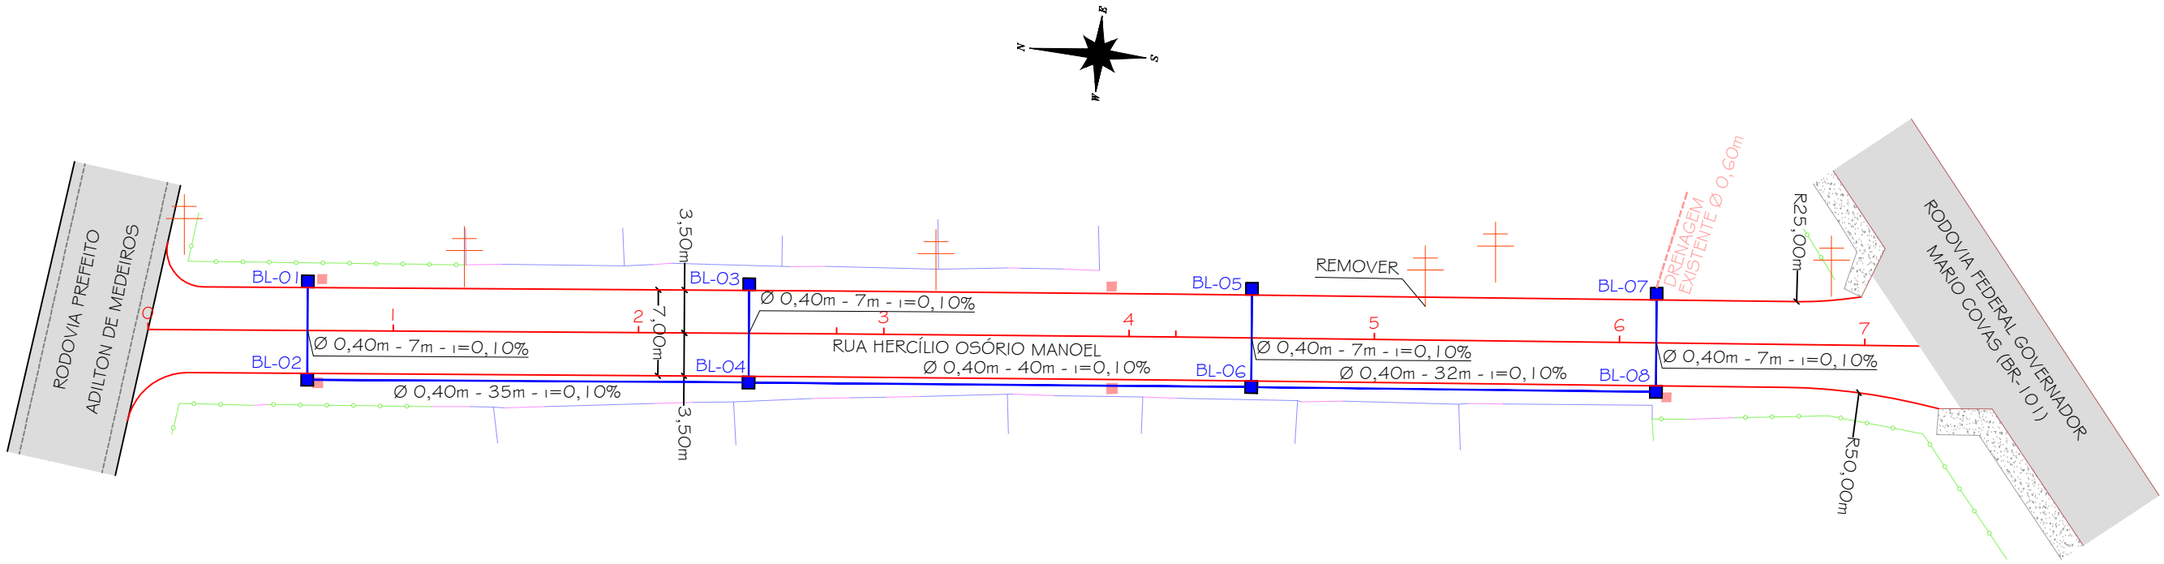

DETALHE 01 - LEGENDA:

- MURO
- PORTÃO
- CERCA
- ACESSO DE GARAGEM
- CAIXA DE LIGAÇÃO
- CALÇADA EXISTENTE
- PAVIMENTO ASFÁLTICO EXISTENTE
- MEIO FIO EXISTENTE
- BOCA DE LOBO PROJETADA
- BSTC Ø INDICADO
- BOCA DE LOBO EXISTENTE
- BSTC EXISTENTE
- PROJETO
- TERRENO
- POSTE EXISTENTE

DETALHE 03 - CAIXA COLETORA DE ÁGUAS PLUVIAIS TIPO BOCA DE LOBO

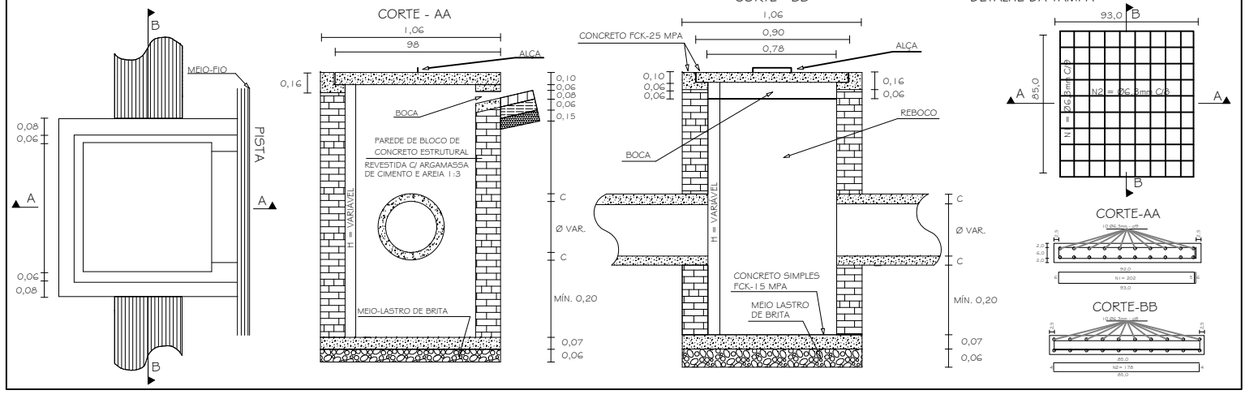

OBS.: A REMOÇÃO DO POSTE SERÁ A CARGO DO MUNICÍPIO

PREFEITURA MUNICIPAL DE MARACAJÁ
AVENIDA GETÚLIO VARGAS, nº 530 - FONE/FAX (048) 3523-1111
CEP: 88.910-000 - CENTRO - MARACAJÁ - SANTA CATARINA

DENOMINAÇÃO: PROJETO DE PAVIMENTAÇÃO EM PAVER TIPO "S" (16 FACES)

DISCRIMINAÇÃO: PROJETO DE DRENAGEM PLUVIAL

OBRA: RUA HERCÍLIO OSÓRIO MANOEL

BAIRRO: VILA FLORESTA

MUNICÍPIO : MARACAJÁ/SC

DATA: DEZEMBRO/2024

ESCALA : 1:500

PRANCHA: 01/01

RESPONSÁVEL TÉCNICO:
DARCIO PAGANI VIEIRA:02897068906
DARCIO PAGANI VIEIRA:02897068906
2024.12.13 12:28:17 -03'00'

ENGº DARCIO PAGANI VIEIRA - CREA/SC-077.222-9