


PROJETO DE PAVIMENTAÇÃO

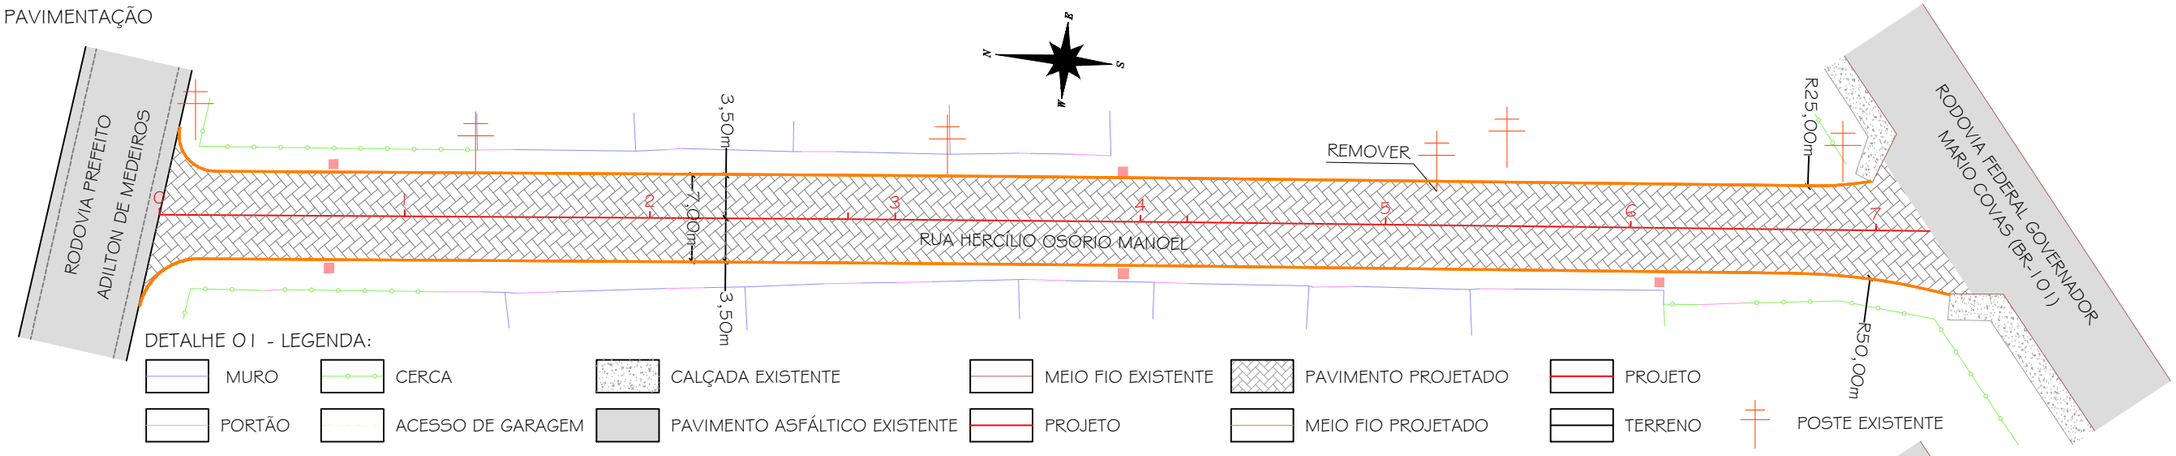


PROJETO DE SINALIZAÇÃO VIÁRIA

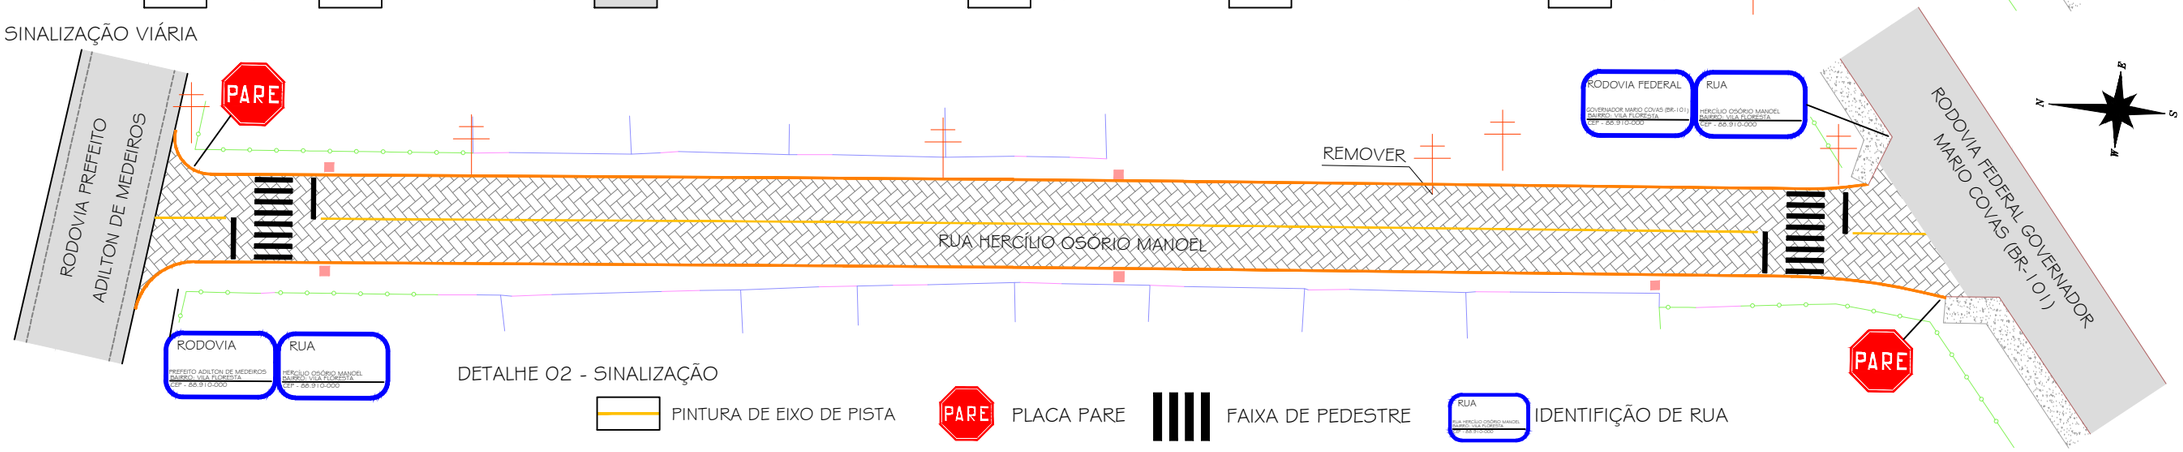


DETALHE 03- BLOCO DE CONCRETO PRÉ-MOLDADO
PAVER TIPO "S" (16 FACES) FCK-35MPA

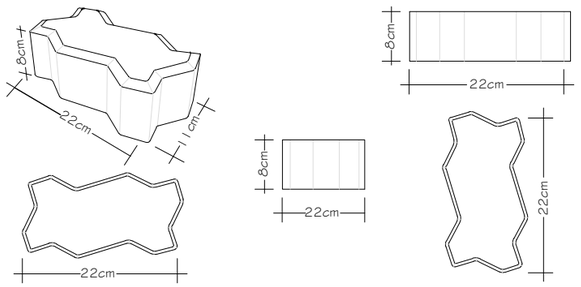


DETALHE 04 - MEIO FIO PRÉ-MOLDADO
DE CONCRETO (100X15X13X30)
FCK - 25MPA

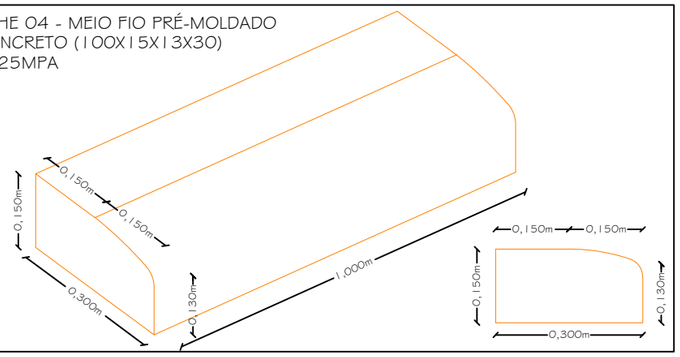


DETALHE 05 - ACABAMENTO DAS ESQUINAS

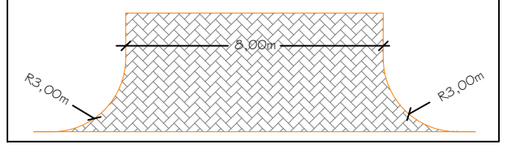

DETALHE 06 - ACESSO DE VEÍCULOS

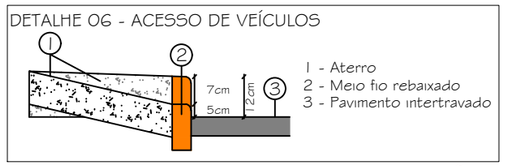

DETALHE 07 - ACESSO DE TRAVAMENTO

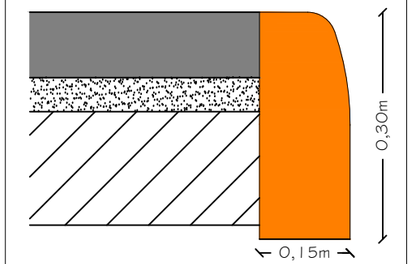


OBS.: A REMOÇÃO DO POSTE SERÁ A CARGO DO MUNICÍPIO

DETALHE 08 - SEÇÃO TIPO DE PAVIMENTAÇÃO

RUA HERCÍLIO OSÓRIO MANOEL

Pista de Rolamento

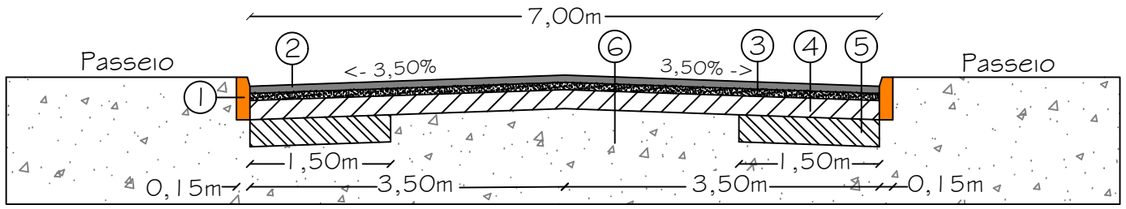

1-Meio Fio em concreto pré-moldado, Fck=25Mpa
2-Pavimento em Paver Fck=35Mpa - (e=8cm)
3-Assentamento em Areia ou Pó de Pedra - (e=5cm)
4-Base de Brita Graduada - (e=12cm)
5-Reforço de Subleito em Macadame Seco - (e=15cm)
6-Sub-leito (Solo existente)

PREFEITURA MUNICIPAL DE MACARAJÁ

AVENIDA GETÚLIO VARGAS, nº 530 - FONE/FAX (048) 3523-1111
CEP: 88.910-000 - CENTRO - MARACAJÁ - SANTA CATARINA

DENOMINAÇÃO: PROJETO DE PAVIMENTAÇÃO EM PAVER TIPO "S" (16 FACES)

DISCRIMINAÇÃO: PROJETO DE PAVIMENTAÇÃO/SINALIZAÇÃO

OBRA: RUA HERCÍLIO OSÓRIO MANOEL

BAIRRO: VILA FLORESTA | MUNICÍPIO: MARACAJÁ/SC | DATA: DEZEMBRO/2024 | ESCALA: 1:500 | PRANCHA: 01/01

RESPONSÁVEL TÉCNICO:
DARCIO PAGANI VIEIRA:02897068906
DARCIO PAGANI VIEIRA:02897068906
2024.12.13 12:27:25 -03'00'
ENGº DARCIO PAGANI VIEIRA - CREA/SC-077.222-9