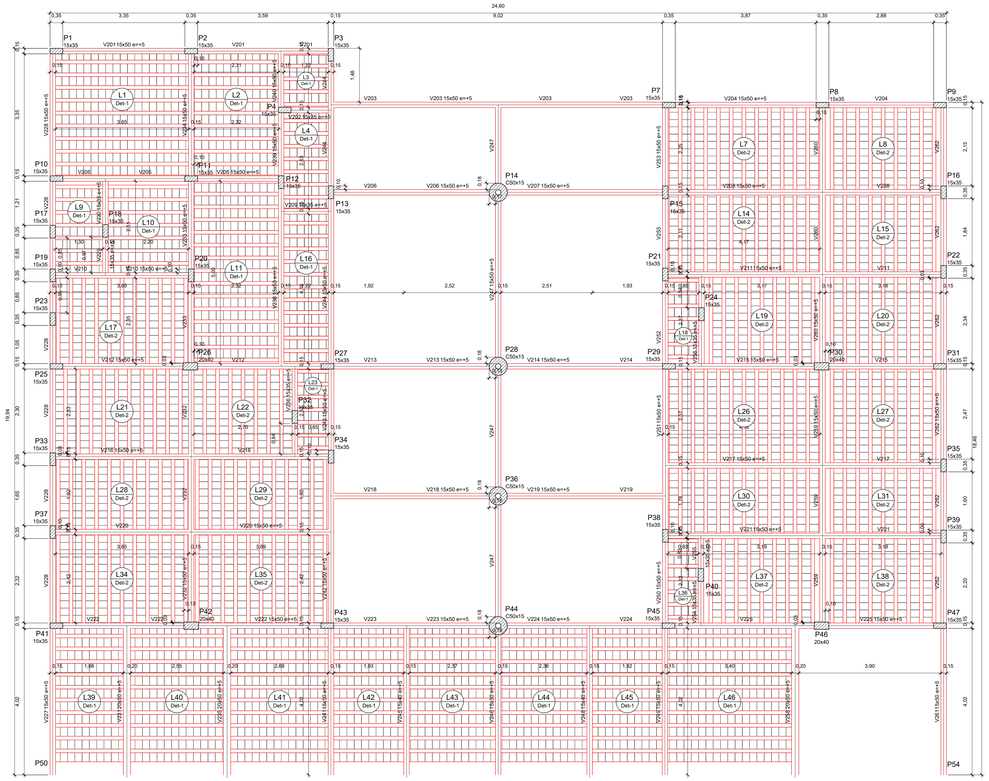

BLOCO SUL

Forma do pavimento COBERTURA (2°PAV) (Nível 375)

escala 1:50

Vigas

Nome	Seção (cm)	Elevação (cm)	Nível (cm)
V201	15x50	5	380
V202	15x35	5	380
V203	15x50	5	380
V204	15x50	5	380
V205	15x50	5	380
V206	15x50	5	380
V207	15x50	5	380
V208	15x50	5	380
V209	15x35	5	380
V210	15x50	5	380
V211	15x50	5	380
V212	15x50	5	380
V213	15x50	5	380
V214	15x50	5	380
V215	15x50	5	380
V216	15x50	5	380
V217	15x50	5	380
V218	15x50	5	380
V219	15x50	5	380
V220	15x50	5	380
V221	15x50	5	380
V222	15x50	5	380
V223	15x50	5	380
V224	15x50	5	380
V225	15x50	5	380
V226	15x50	5	380
V227	15x50	5	380
V228	15x50	5	380
V229	15x35	5	380
V230	15x35	5	380
V231	20x50	5	380
V232	15x50	5	380
V233	15x50	5	380
V234	15x50	5	380
V235	20x50	5	380
V236	15x35	5	380
V239	15x50	5	380
V240	15x50	5	380
V241	15x50	5	380
V242	15x50	5	380
V243	15x50	5	380
V244	15x50	5	380
V245	15x40	5	380
V246	15x50	5	380
V247	15x50	5	380
V248	15x40	5	380
V249	15x50	5	380
V250	15x50	5	380
V251	15x50	5	380
V252	15x50	5	380
V253	15x50	5	380
V254	15x35	5	380
V255	15x35	5	380
V256	15x35	5	380
V258	20x50	5	380
V259	15x50	5	380
V260	15x50	5	380
V261	15x50	5	380
V262	15x50	5	380

Pilares

Nome	Seção (cm)	Elevação (cm)	Nível (cm)
P1	15x35	0	375
P2	15x35	0	375
P3	15x35	0	375
P4	15x35	0	375
P7	15x35	0	375
P8	15x35	0	375
P9	15x35	0	375
P10	15x35	0	375
P11	15x35	0	375
P12	15x35	0	375
P13	15x35	0	375
P14	Circ 50x15	0	375
P15	15x35	0	375
P16	15x35	0	375
P17	15x35	0	375
P18	15x35	0	375
P19	15x35	0	375
P20	15x35	0	375
P21	15x35	0	375
P22	15x35	0	375
P23	15x35	0	375
P24	15x35	0	375
P25	15x35	0	375
P26	20x40	0	375
P27	15x35	0	375
P28	Circ 50x15	0	375
P29	15x35	0	375
P30	20x40	0	375
P31	15x35	0	375
P32	15x35	0	375
P33	15x35	0	375
P34	15x35	0	375
P35	15x35	0	375
P36	Circ 50x15	0	375
P37	15x35	0	375
P38	15x35	0	375
P39	15x35	0	375
P40	15x35	0	375
P41	15x35	0	375
P42	20x40	0	375
P43	15x35	0	375
P44	Circ 50x15	0	375
P45	15x35	0	375
P46	20x40	0	375
P47	15x35	0	375
P54	20x40	0	375

Características dos materiais

fck (kgf/cm²)	Ecs (kgf/cm²)
250	241500

Dimensão máxima do agregado = 19 mm

Lajes

Nome	Tipo	Dados Altura (cm)	Elevação (cm)	Nível (cm)	Peso próprio (kgf/m²)	Sobrecarga (kgf/m²) Adicional	Acidental	Localizada
L1	Treliçada 1D	15	0	375	335	182	200	-
L2	Treliçada 1D	15	0	375	335	182	200	-
L3	Treliçada 1D	15	0	375	335	154	300	-
L4	Treliçada 1D	15	0	375	335	154	300	-
L5	Treliçada 1D	15	0	375	335	154	300	-
L6	Treliçada 1D	15	0	375	335	154	300	-
L7	Treliçada 1D	15	0	375	335	154	300	-
L8	Treliçada 1D	15	0	375	335	154	300	-
L9	Treliçada 1D	15	0	375	335	154	300	-
L10	Treliçada 1D	15	0	375	335	154	300	-
L11	Treliçada 1D	15	0	375	335	154	300	-
L12	Treliçada 1D	15	0	375	336	154	300	-
L13	Treliçada 1D	15	0	375	336	154	300	-
L14	Treliçada 1D	15	0	375	335	154	300	-
L15	Treliçada 1D	15	0	375	335	154	300	-
L16	Treliçada 1D	15	0	375	335	154	300	-
L17	Treliçada 1D	15	0	375	335	154	300	-
L18	Treliçada 1D	15	0	375	335	154	300	-
L19	Treliçada 1D	15	0	375	335	154	300	-
L20	Treliçada 1D	15	0	375	335	154	300	-
L21	Treliçada 1D	15	0	375	335	154	300	-
L22	Treliçada 1D	15	0	375	335	154	300	-
L23	Treliçada 1D	15	0	375	335	154	300	-
L24	Treliçada 1D	15	0	375	335	154	300	-
L25	Treliçada 1D	15	0	375	335	154	300	-
L26	Treliçada 1D	15	0	375	335	154	300	-
L27	Treliçada 1D	15	0	375	335	154	300	-
L28	Treliçada 1D	15	0	375	335	154	300	-
L29	Treliçada 1D	15	0	375	335	154	300	-
L30	Treliçada 1D	15	0	375	335	154	300	-
L31	Treliçada 1D	15	0	375	335	154	300	-
L32	Treliçada 1D	15	0	375	335	154	300	-
L33	Treliçada 1D	15	0	375	335	154	300	-
L34	Treliçada 1D	15	0	375	335	154	300	-
L35	Treliçada 1D	15	0	375	335	154	300	-
L36	Treliçada 1D	15	0	375	335	154	300	-
L37	Treliçada 1D	15	0	375	335	154	300	-
L38	Treliçada 1D	15	0	375	335	154	300	-
L39	Treliçada 1D	15	0	375	335	154	300	-
L40	Treliçada 1D	15	0	375	335	154	300	-
L41	Treliçada 1D	15	0	375	335	154	300	-
L42	Treliçada 1D	15	0	375	335	154	300	-
L43	Treliçada 1D	15	0	375	335	154	300	-
L44	Treliçada 1D	15	0	375	335	154	300	-
L45	Treliçada 1D	15	0	375	335	154	300	-
L46	Treliçada 1D	15	0	375	335	154	300	-

Blocos de enchimento

Detalhe	Tipo	Nome	Dimensões(cm) hb	bx	by	Quantidade
1/2	Lajota cerâmica	8/8/25/20	8	25	20	4583

Legenda dos pilares

Pilar que passa

Pilar com mudança de seção

Legenda das vigas e paredes

Viga

Detalhe 1 (esc. 1:30)


0.10
0.10
0.10