- O QUADRO DE MEDIÇÃO SERÁ EMBUTIDO EM MURETA REBOCADA, PROTEGIDO POR PINGADEIRA DE 15 CM, LOCAL LIVRE E DE FACIL ACESSO.

-O QUADRO DE MEDIÇÃO SERÁ DE ALUMÍNIO PADRÃO CELESC PARA 01 MEDIDOR ESPECIAL, COM, DISUJUNTOR GERAL DE 125A, COM ESPAÇO PARA DPS,BARRAMENTOS FASES E NEUTRO.

-OS ELETRODUTOS DE ENTRADA E DE SAÍDA DO QUADRO DE MEDIÇÃO DEVERÃO TER ACABAMENTO COM TERMINAL CURVABOX, BUCHAS E ARRUELAS DE ALUMÍNIO;

- A DISTÂNCIA DO QUADRO DE MEDIÇÃO AO POSTE DE DISTRIBUIÇÃO DA CELESC É DE 10m APROXIMADAMENTE;

-PARA ATENDIMENTO DA ENERGIA, TRAFO 6929 LOCALIZADO NA RUA ANTÔNIO MANOEL ROCHA.

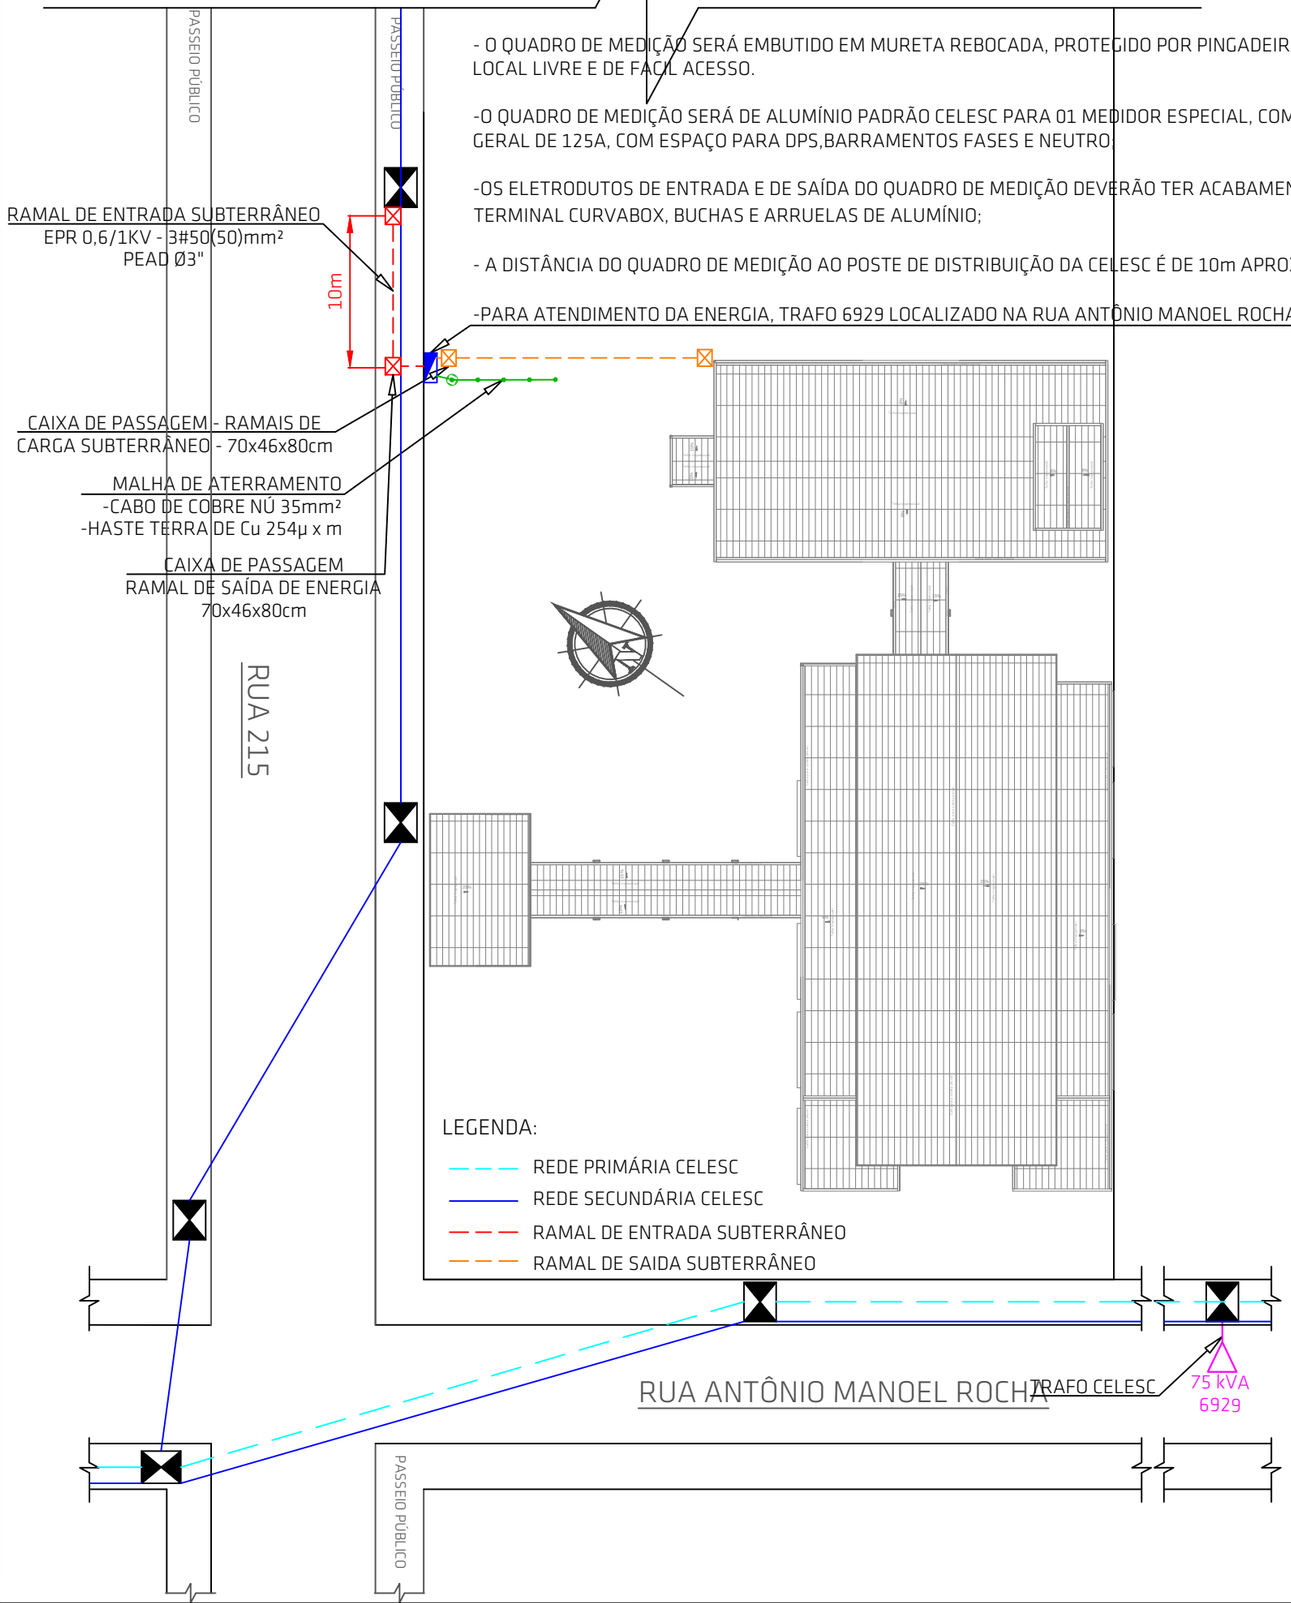

SOLEER
ENGENHARIA ELÉTRICA E SOLAR

Rua João José Guimarães, 795, Centro, Sombrio - SC
CNPJ:39.304.431/0001-55 | (48) 99640-1845
contato@soleer.eng.br | www.soleer.eng.br

PROJETO:
Projeto de Entrada de Energia - BT

CONTEÚDO:
Consulta Prévia

DATA: 30/OUT/21

ESC: S/E

RESPONSÁVEL TÉCNICO:
Giuseppe Milanez Marcello
Engº Eletricista | Engº de Segurança do Trabalho
CREA-SC 133604-8

PROPRIETÁRIO(A):
Prefeitura Municipal de Maracajá
CNPJ: 82.915.026/0001-24

ENDEREÇO DA OBRA:
Rua Antônio Manoel Rocha, S/N, Espigão Grande, Maracajá-SC.

PRANCHA: 01/05