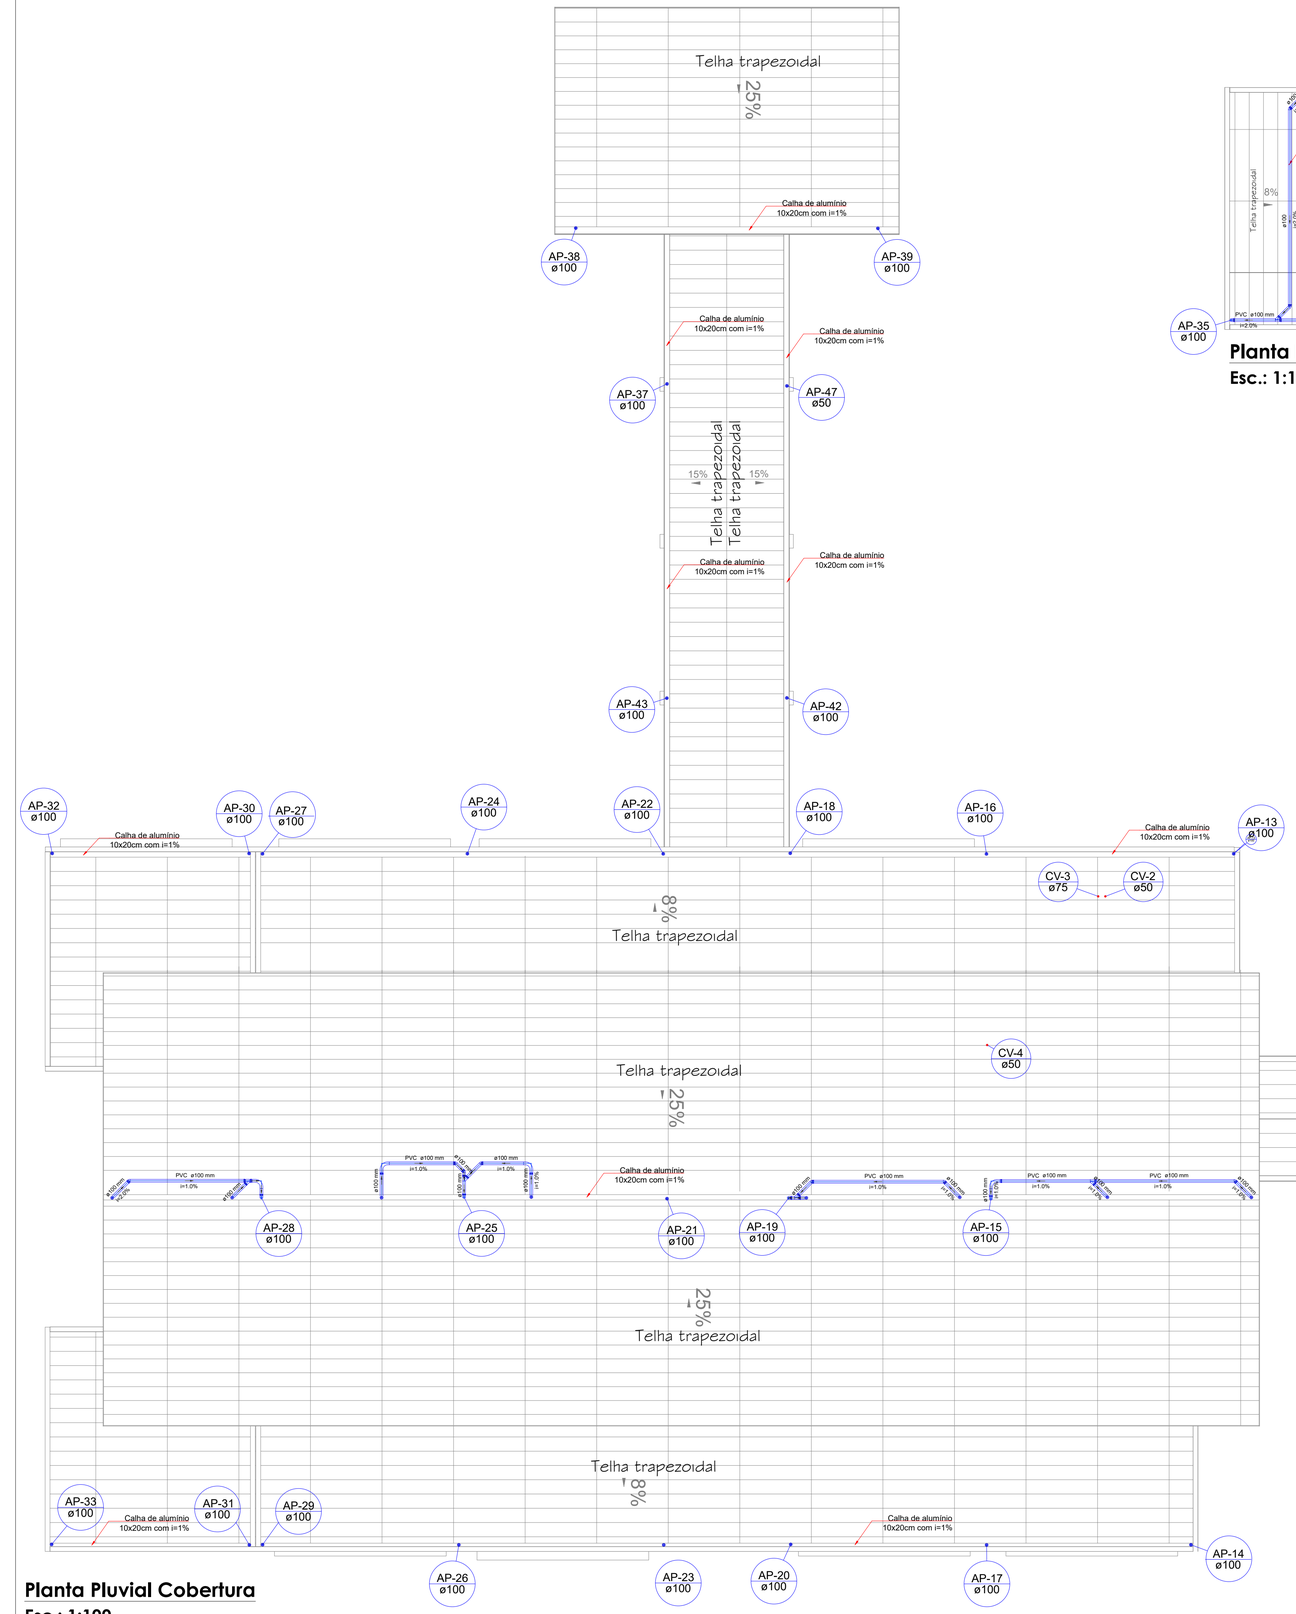

Planta Pluvial Cobertura
Esc.: 1:100

Planta Pluvial Reservatório
Esc.: 1:100

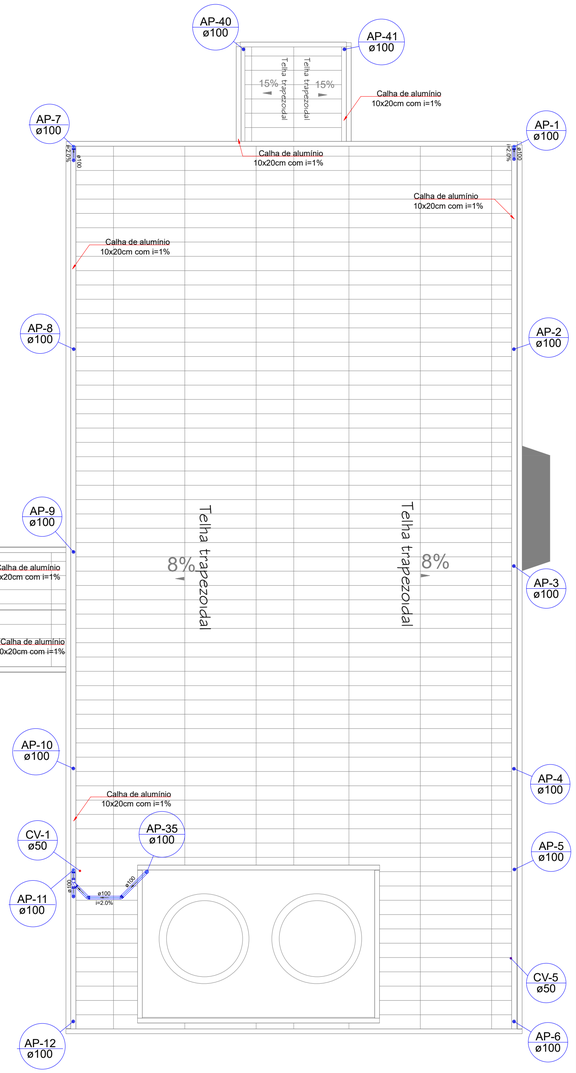

Legenda

- Curva 45° curta
- Joelho 90- coluna
- Joelho 90- desce
- Junção simples
- Luva simples- coluna
- Ralos pluviais
- Terminal de ventilação- coluna

Aprovações

REALIZE
ARQUITETURA E ENGENHARIA

Contato
48 35270090
realize_eng@hotmail.com
realize_arq@hotmail.com

Responsável Técnico
Rafael Nuernberg
CREA - SC 129.640-7
Suéllen M. Costa Palmas
CAU - SC: A69267-0
EMPRESA = CREA - SC 136340-4

Projeto Educacional

Endereço : Rua Antônio Manoel Rocha, Espigão grande, Maracajá/SC

Projeto Sanitário e Pluvial

Planta pluvial cobertura geral
Planta pluvial reservatório
Legenda

Realize Arquitetura e Engenharia
CNPJ: 12.319.815/0001-17
CREA-SC 136.340-4

Prefeitura Municipal de Maracajá
CNPJ: 82.915.026/0001-24

ÁREA
1525,17m²

Escala
Indicada

Data
01 . 11. 2021

Prancha
2/2