PRANCHA 02

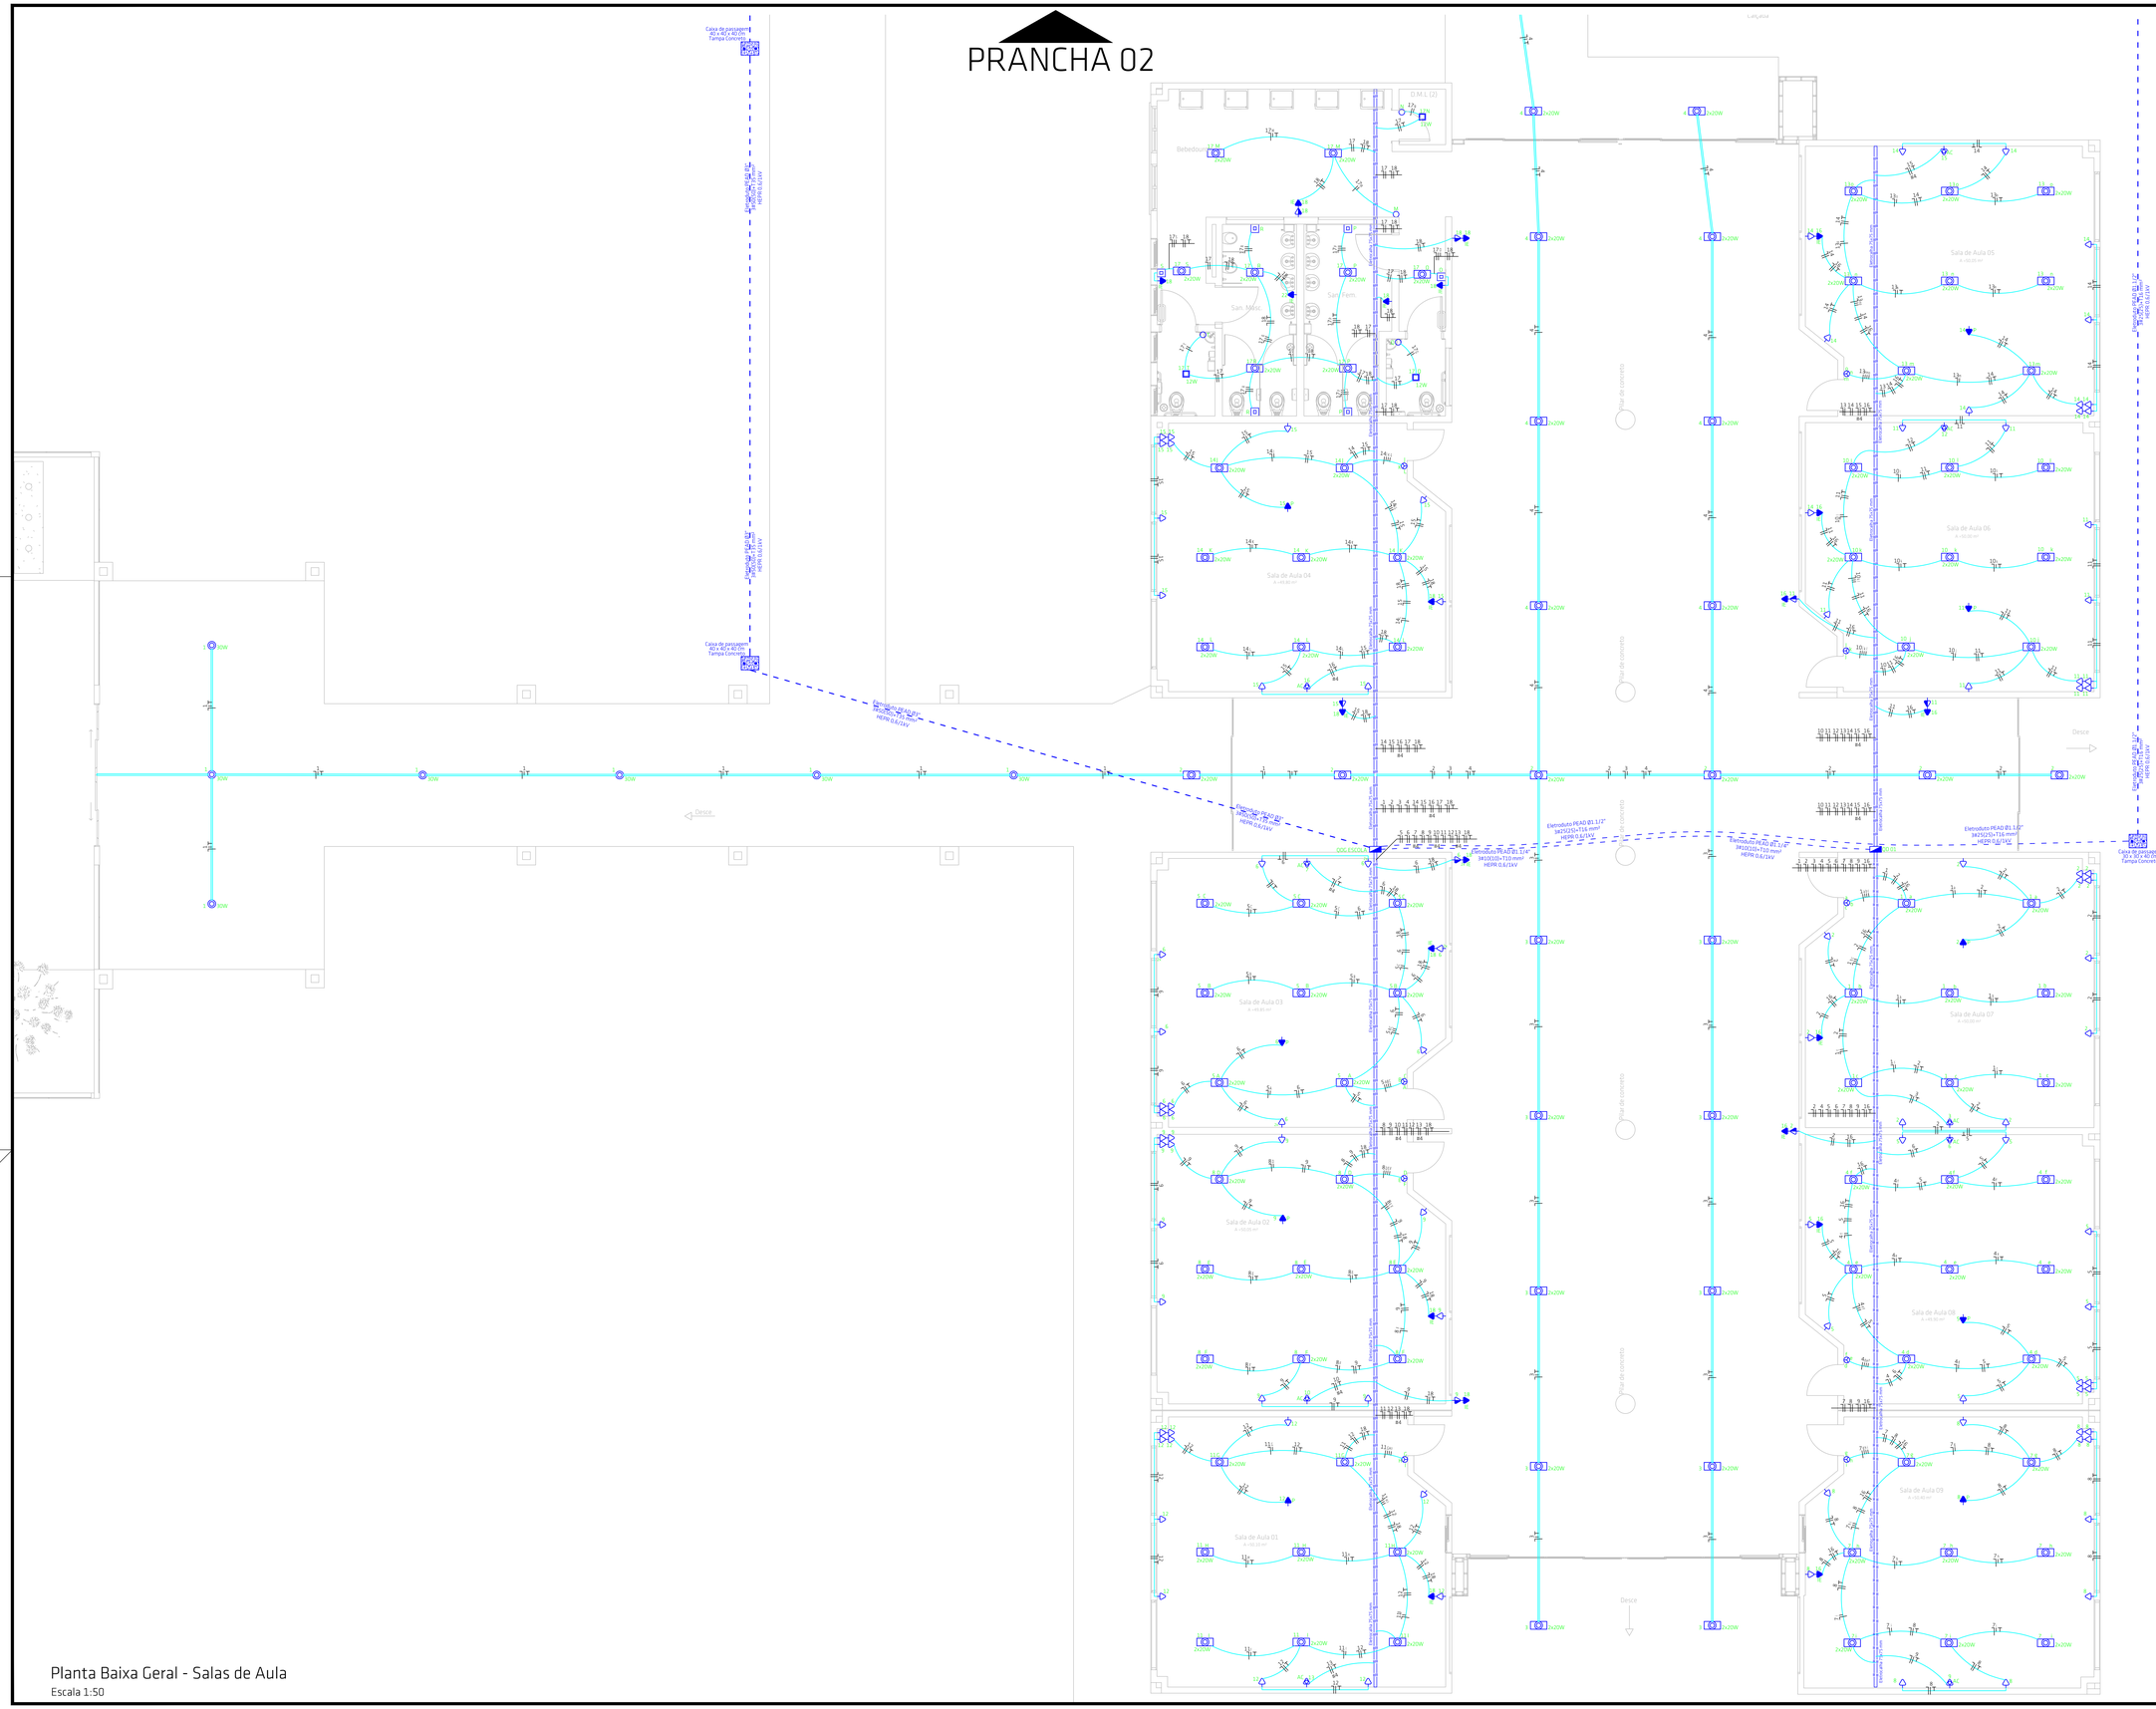
Caixa de passagem 60 x 60 x 40,00m Tampa Concreto
Eletroduto PEAD Ø1" 3#10(10)+T10 mm² HEPR 0,6/1kV
Eletroduto PEAD Ø1" 3#6(6)+T6 mm² HEPR 0,6/1kV
Eletroduto PEAD Ø1 1/2" 3#16(16)+T16 mm² HEPR 0,6/1kV
Eletroduto PEAD Ø1 1/2" 3#120(120)+T70 mm² HEPR 0,6/1kV
Caixa de passagem 30 x 30 x 40,00m Tampa Concreto
Descer
Descer
Descer