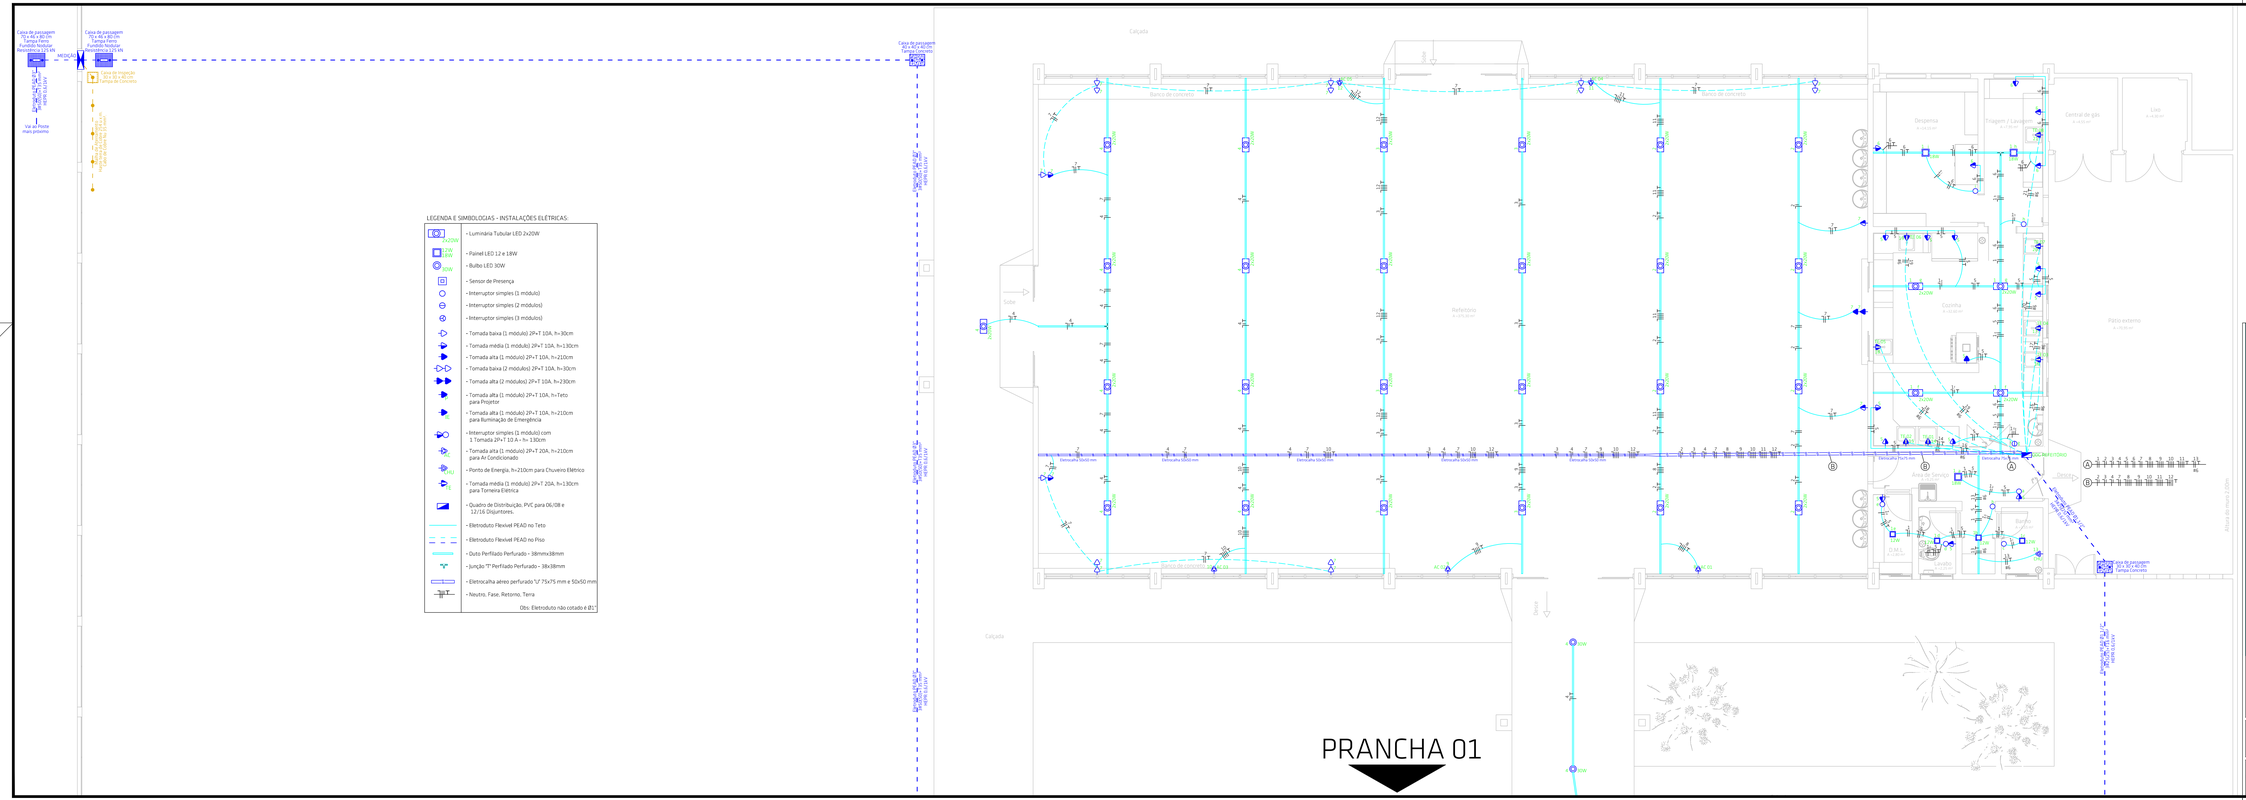

LEGENDA E SIMBOLOGIAS - INSTALAÇÕES ELÉTRICAS:

2x20W	- Luminária Tubular LED 2x20W
12W 18W	- Painel LED 12 e 18W
30W	- Bulbo LED 30W
	- Sensor de Presença
	- Interruptor simples (1 módulo)
	- Interruptor simples (2 módulos)
	- Interruptor simples (3 módulos)
	- Tomada baixa (1 módulo) 2P+T 10A, h=30cm
	- Tomada média (1 módulo) 2P+T 10A, h=130cm
	- Tomada alta (1 módulo) 2P+T 10A, h=210cm
	- Tomada baixa (2 módulos) 2P+T 10A, h=30cm
	- Tomada alta (2 módulos) 2P+T 10A, h=230cm
	- Tomada alta (1 módulo) 2P+T 10A, h=Teto para Projetor
	- Tomada alta (1 módulo) 2P+T 10A, h=210cm para Iluminação de Emergência
	- Interruptor simples (1 módulo) com 1 Tomada 2P+T 10 A - h= 130cm
AC	- Tomada alta (1 módulo) 2P+T 20A, h=210cm para Ar Condicionado
MU	- Ponto de Energia, h=210cm para Chuveiro Elétrico
TE	- Tomada média (1 módulo) 2P+T 20A, h=130cm para Torneira Elétrica
	- Quadro de Distribuição, PVC para 06/08 e 12/16 Disjuntores.
	- Eletroduto Flexível PEAD no Teto
	- Eletroduto Flexível PEAD no Piso
	- Duto Perfilado Perfurado - 38mmx38mm
	- Junção 'T' Perfilado Perfurado - 38x38mm
	- Eletrocalha aéreo perfurado 'U' 75x75 mm e 50x50 mm
	- Neutro, Fase, Retorno, Terra

Obs: Eletroduto não cotado é Ø1"

PRANCHA 01

CARIMBOS:

SOLEER
ENGENHARIA ELÉTRICA E SOLAR
Rua João José Guimarães, 795, Centro, Sombrio - SC
CNPJ: 39.308.413/0001-55 | (48) 99640-1845
contato@soleer.eng.br | www.soleer.eng.br

PROJETO: PROJETO DE INSTALAÇÕES ELÉTRICAS EM BAIXA TENSÃO (380/220V).

DATA: 19/JANEIRO/2023 | ESC: INDICADO

RESPONSÁVEL TÉCNICO: Giuseppe Milanez Marcello
Engº Eletricista | Engº de Segurança do Trabalho
CREA-SC 133604-8

PROPRIETÁRIO(A): Prefeitura Municipal de Maracajá
CNPJ: 82.915.026/0001-24

DESCRIÇÃO: Planta Baixa Elétrico Escola (Refeitório) e Legenda

DESENHO: Marcus Minatto Bretz
ART: -

ÁREA DO TERRENO: 20.336,58 m²
ÁREA DA OBRA: 1.525,17 m²

ENDEREÇO DA OBRA: Rua Antônio Manoel Rocha, Bairro Espigão Grande, Maracajá - SC.

PRANCHA: 02/03