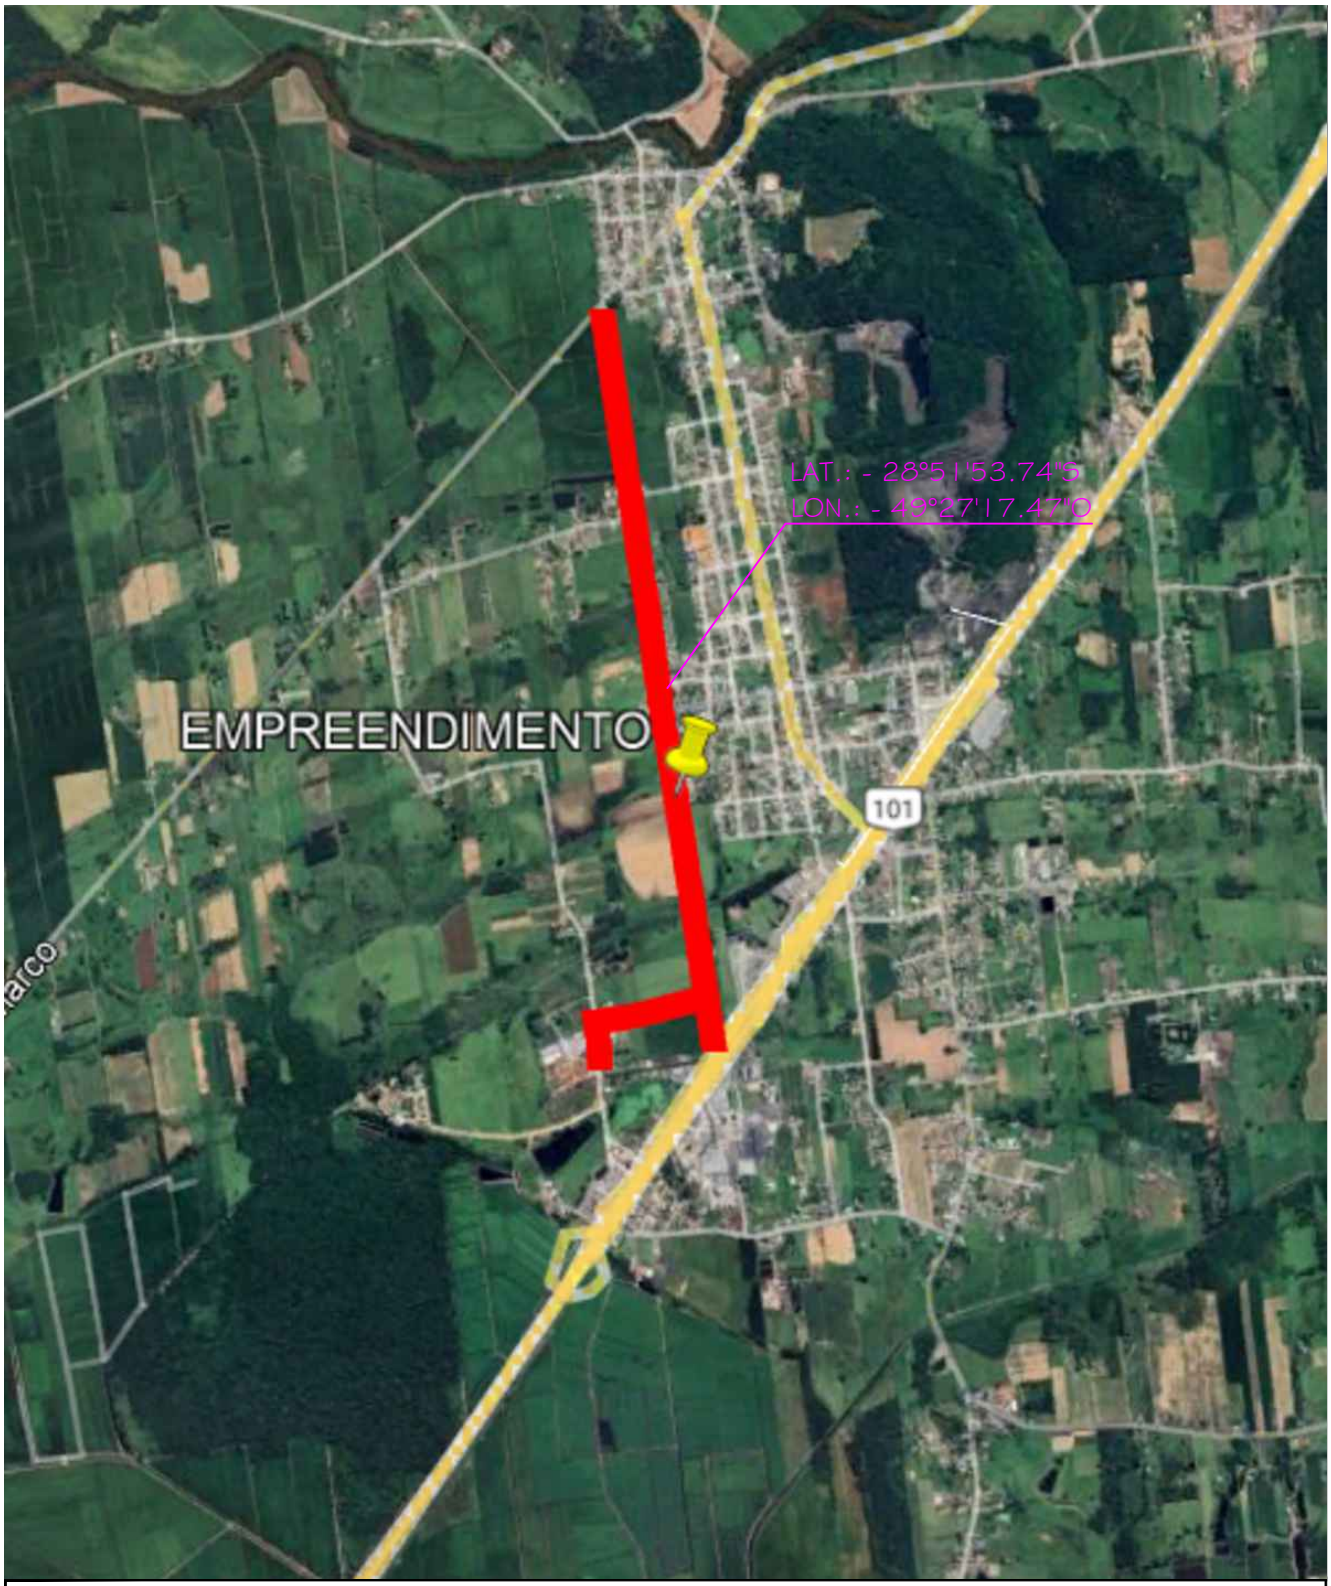


PREFEITURA MUNICIPAL DE MARACAJÁ

AVENIDA GETÚLIO VARGAS, nº 530 - FONE/FAX (048) 3523-1111
CEP: 88910-000 - CENTRO - MARACAJÁ - SANTA CATARINA

DENOMINAÇÃO : PROJETO DE PAVIMENTAÇÃO EM CONCRETO ASFÁLTICO

DISCRIMINAÇÃO: PLANTA DE LOCALIZAÇÃO

OBRA: RUA ANTÔNIO PEDRO FARIAS

BAIRRO:	MUNICÍPIO :	DATA:	ESCALA :	PRANCHA:
VILA BEATRIZ	MARACAJÁ/SC	MAIO/2025	1:25.000	01/01

RESPONSÁVEL TÉCNICO:

DARCIO PAGANI VIEIRA:02897068906

DARCIO PAGANI VIEIRA:02897068906
2025.05.26 15:07:27 -03'00'

ENGº DARCIO PAGANI VIEIRA, CREA/SC - 077.222-9