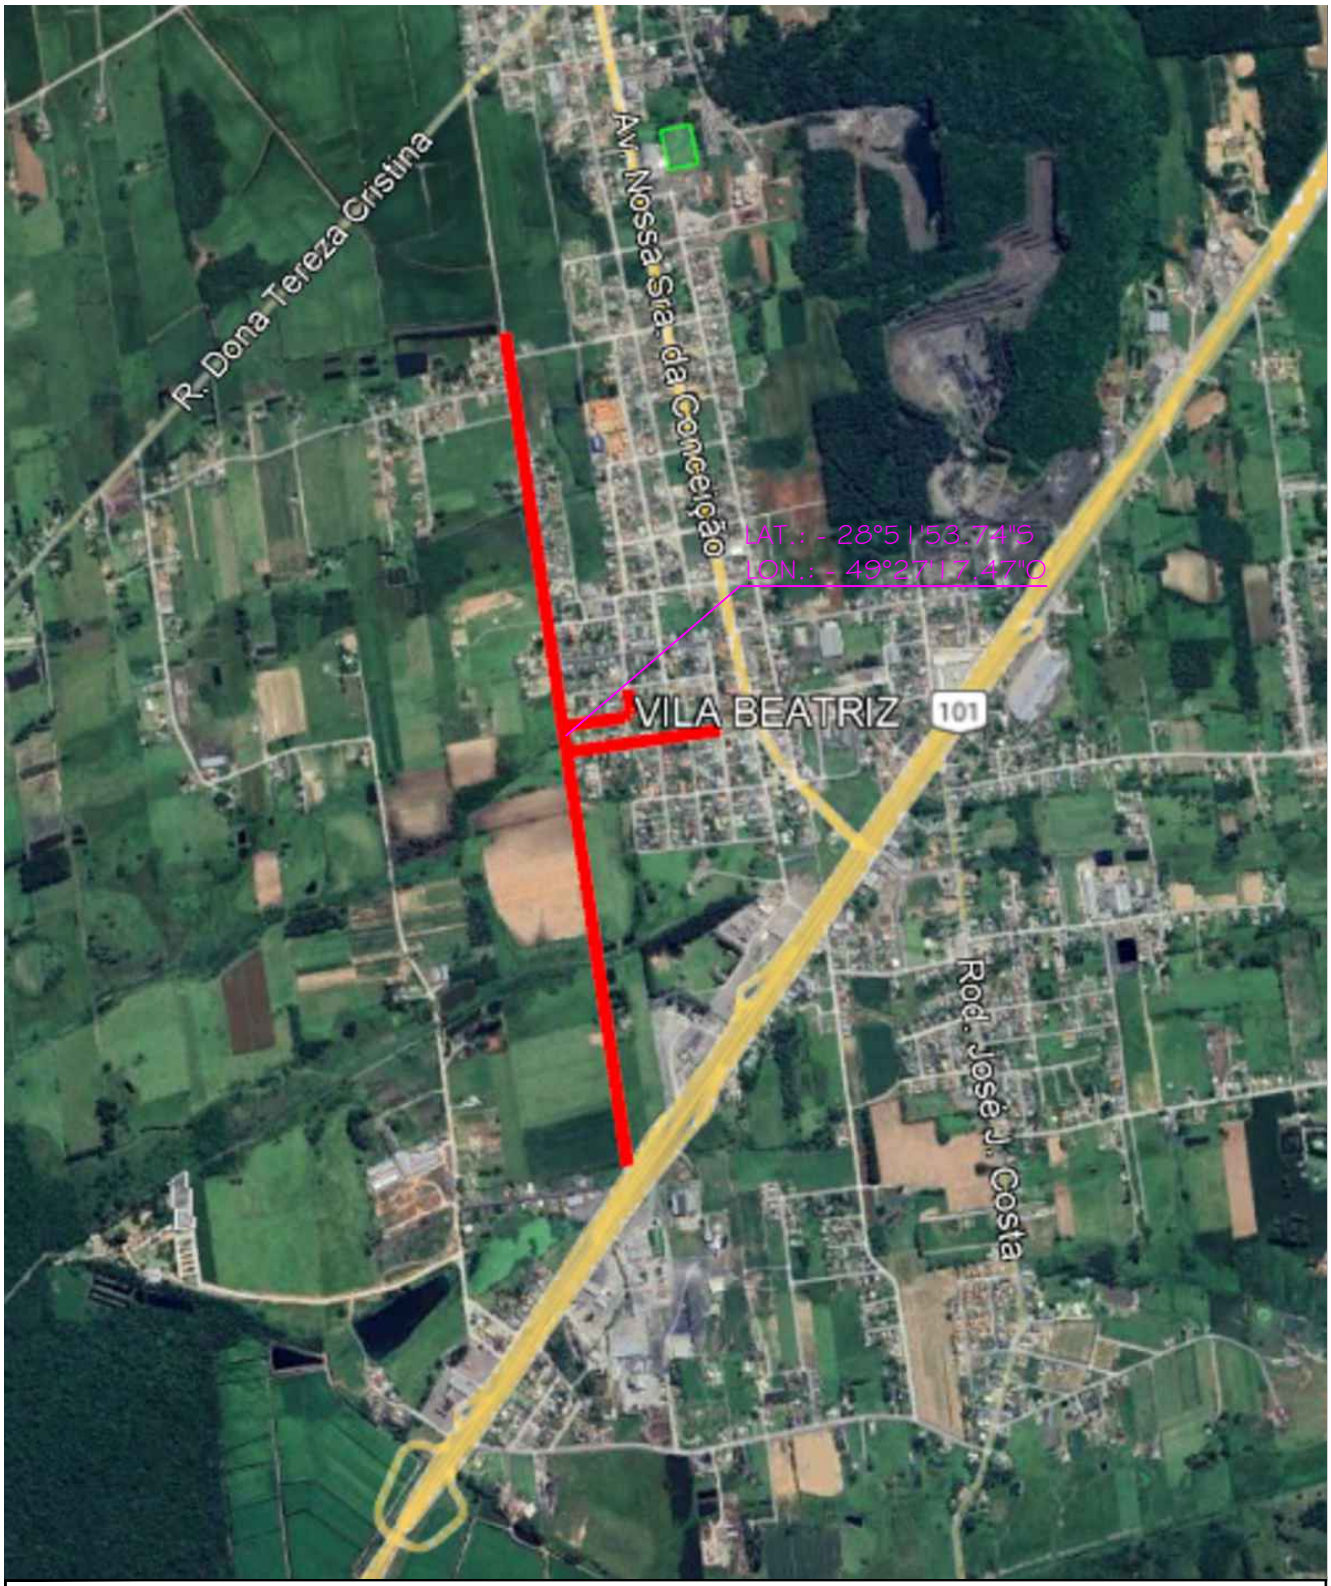



# PREFEITURA MUNICIPAL DE MARACAJÁ

AVENIDA GETÚLIO VARGAS, nº 530 - FONE/FAX (048) 3523-1111
CEP: 88910-000 - CENTRO - MARACAJÁ - SANTA CATARINA

DENOMINAÇÃO : PROJETO DE PAVIMENTAÇÃO EM CONCRETO ASFÁLTICO

| DISCRIMINAÇÃO: | OBRA: |
|---|---|
| PLANTA DE LOCALIZAÇÃO | RUA ANTÔNIO PEDRO FARIAS |

| BAIRRO: | MUNICÍPIO : | DATA: | ESCALA : | PRANCHA: |
|---|---|---|---|---|
| VILA BEATRIZ | MARACAJÁ/SC | JUNHO/2025 | 1:25.000 | 01/01 |

RESPONSÁVEL TÉCNICO:
DARCIO PAGANI VIEIRA:02897068906
DARCIO PAGANI VIEIRA:02897068906
2025.08.07 14:46:47 -03'00'
ENGº DARCIO PAGANI VIEIRA, CREA/SC - 077.222-9