

PROJETO GEOMÉTRICO
ESCALA: 1/500

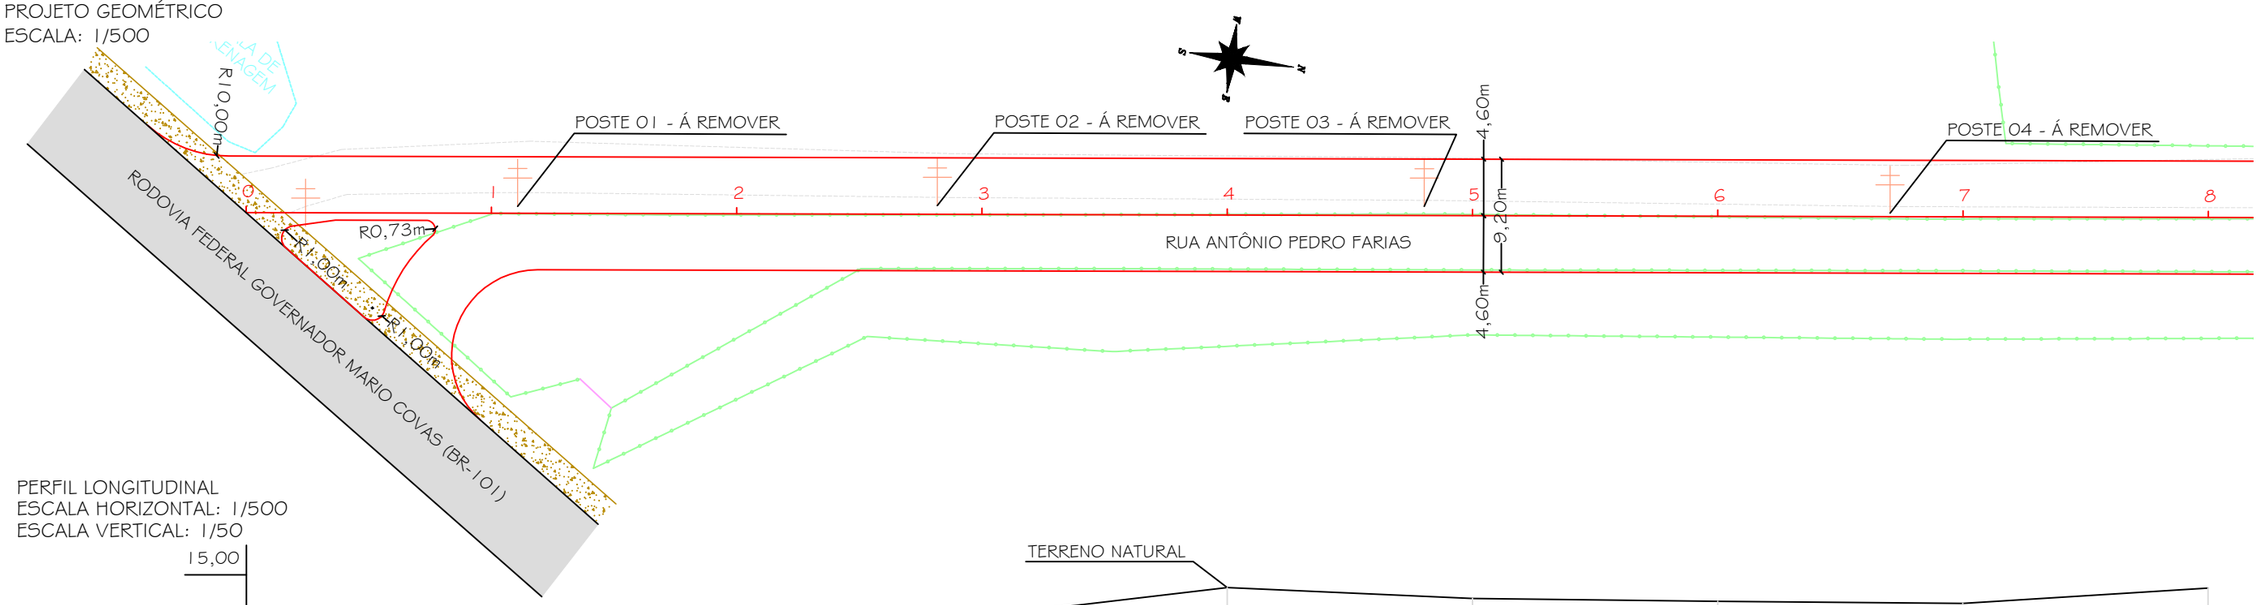

PERFIL LONGITUDINAL
ESCALA HORIZONTAL: 1/500
ESCALA VERTICAL: 1/50

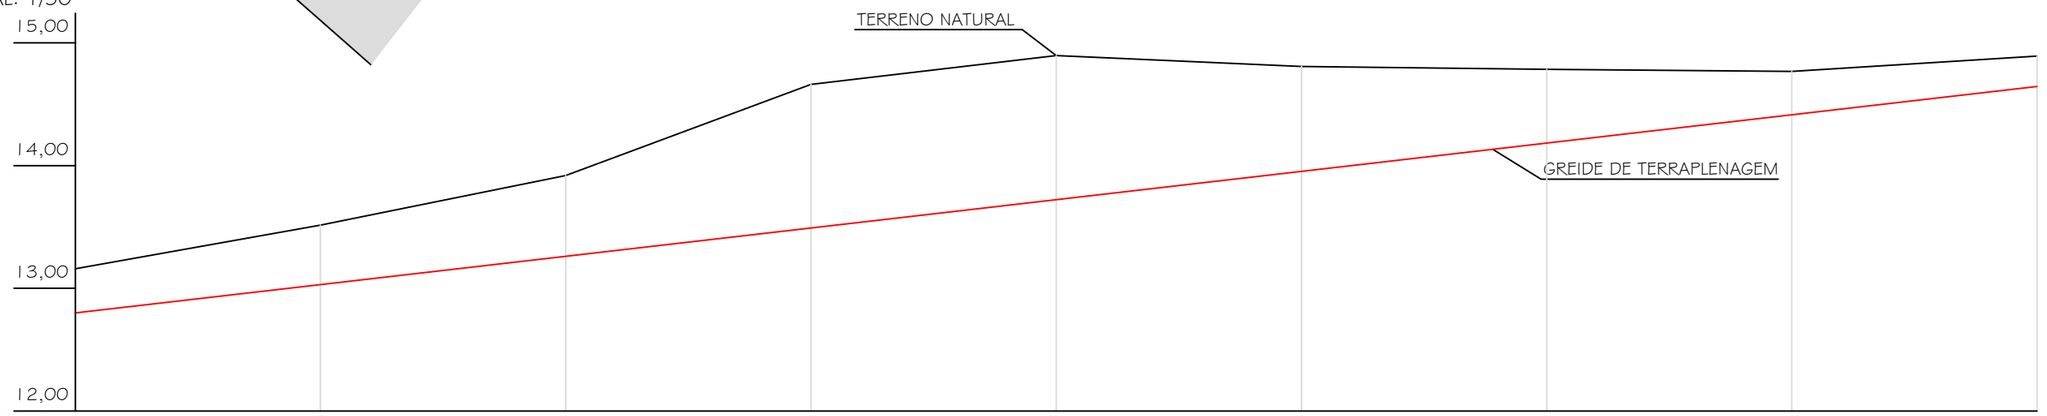

Estaca	0	1	2	3	4	5	6	7	8
Distância	0,00	20,00	40,00	60,00	80,00	100,00	120,00	140,00	160,00
Cotas do Terreno	13,159	13,515	13,920	14,662	14,897	14,808	14,785	14,769	14,894
Cotas do Projeto	12,800	13,031	13,262	13,492	13,723	13,954	14,185	14,415	14,646

DETALHE 01 - LEGENDA:

- PAVIMENTO ASFÁLTICO EXISTENTE
- PAVIMENTO INTERTRAVADO EXISTENTE
- BOCA DE LOBO EXISTENTE
- PORTÃO
- DRENAGEM EXISTENTE
- CERCA EXISTENTE
- MURO
- PROJETO
- TERRENO
- EDIFICAÇÃO
- BORDO DE PISTA
- ÁRVORE
- POSTE EXISTENTE
- CURVA DE NÍVEL
- CALÇADA EXISTENTE

DETALHE 02: GEOMETRIA HORIZONTAL			
PI-0 N= 6.805.148,7215m E= 650.817,7892m	Distância: 687,515m Azimute: 352°08'29"	PI-1 N= 6.805.833,6359m E= 650.723,2527m Curva 1 AC: 0°13'23" Tg: 3,892990m Raio: 2.000,000m D: 7,786m	Distância: 337,203m Azimute: 351°55'06"

PREFEITURA MUNICIPAL DE MARACAJÁ
AVENIDA GETÚLIO VARGAS, nº 530 - FONE/FAX (048) 3523-1111
CEP: 88910-000 - CENTRO - MARACAJÁ - SANTA CATARINA

DENOMINAÇÃO : PROJETO DE PAVIMENTAÇÃO EM CONCRETO ASFÁLTICO

DISCRIMINAÇÃO: PROJETO GEOMÉTRICO E DE TERRAPLENAGEM


OBRA: RUA ANTÔNIO PEDRO FARIAS

BAIRRO: VILA BEATRIZ | MUNICÍPIO : MARACAJÁ/SC | DATA: MAIO/2025 | ESCALA : INDICADA | PRANCHA: 01/17


RESPONSÁVEL TÉCNICO:

ENGº DARCIO PAGANI VIEIRA, CREA/SC - 077.222-9

PROJETO GEOMÉTRICO
ESCALA: 1/500

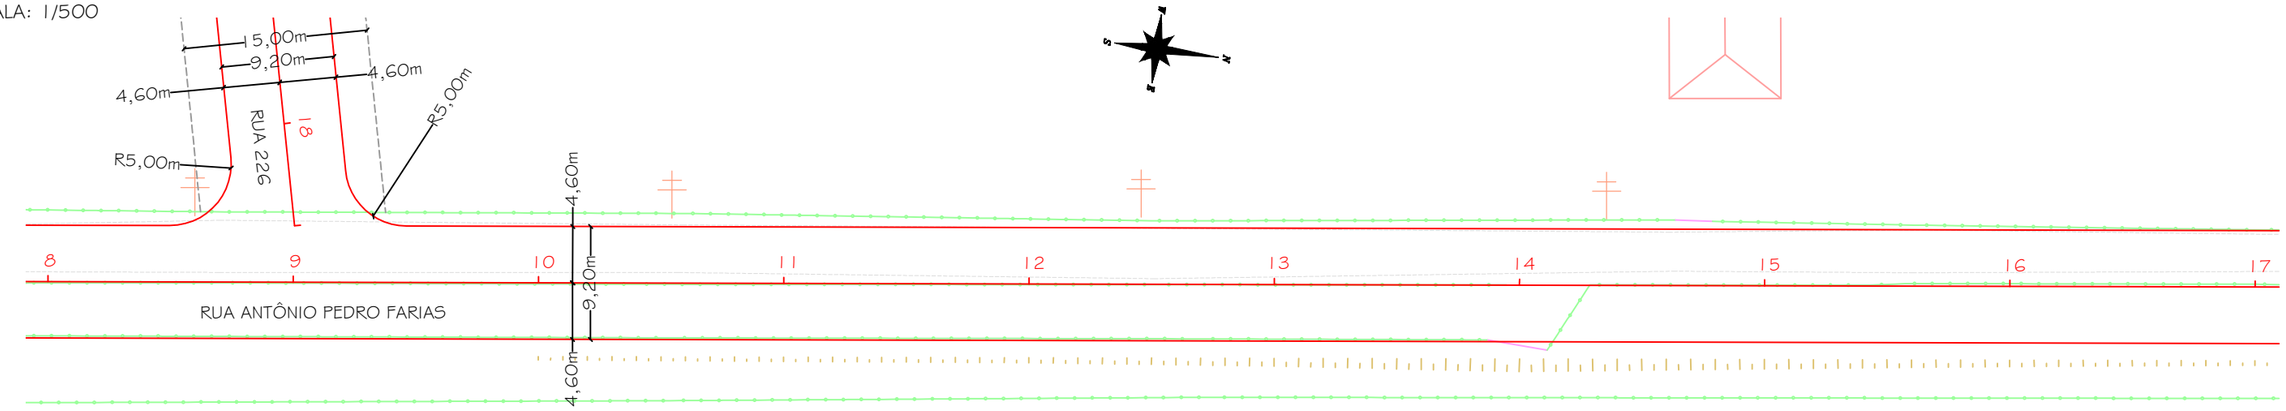

PERFIL LONGITUDINAL
ESCALA HORIZONTAL: 1/500
ESCALA VERTICAL: 1/50

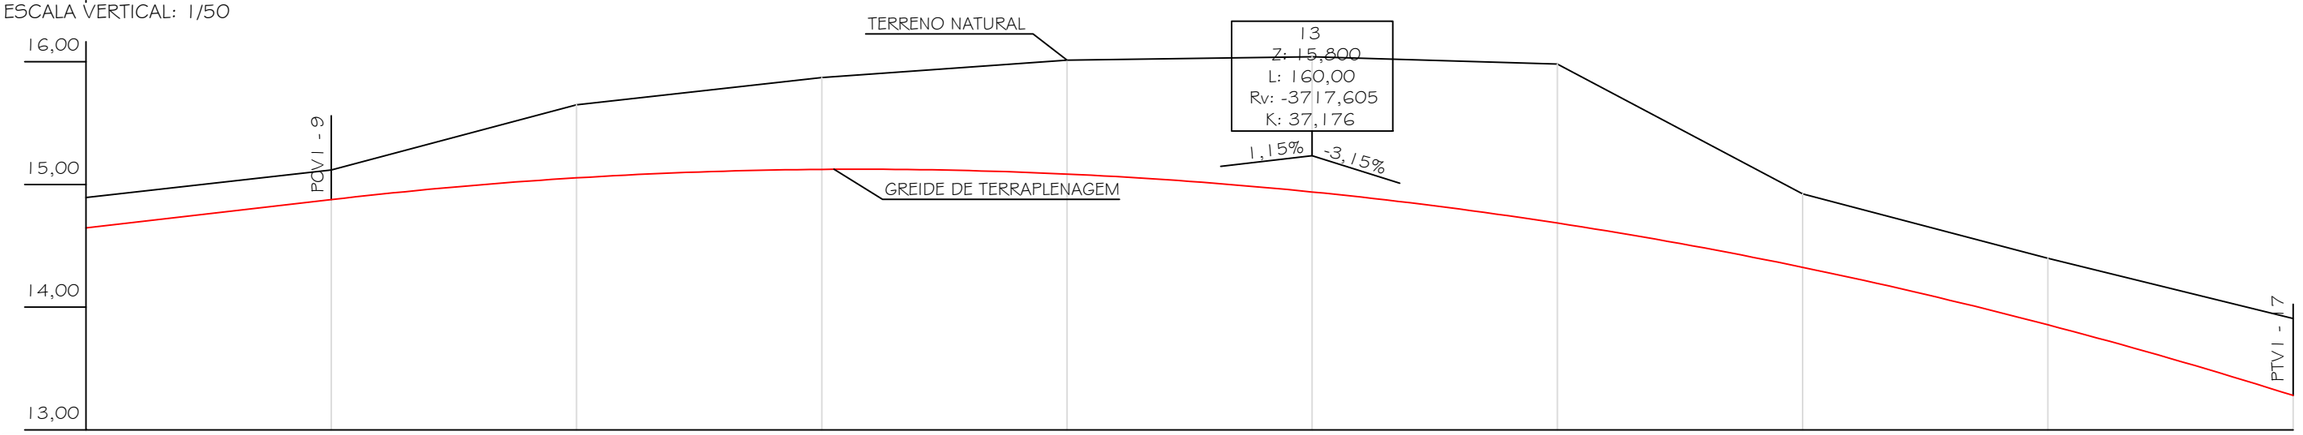

Estaca	8	9	10	11	12	13	14	15	16	17
Distância	160,00	180,00	200,00	220,00	240,00	260,00	280,00	300,00	320,00	340,00
Cotas do Terreno	14,894	15,119	15,649	15,871	16,014	16,042	15,982	14,924	14,398	13,907
Cotas do Projeto	14,646	14,877	15,054	15,123	15,085	14,939	14,686	14,325	13,856	13,280

DETALHE 01 - LEGENDA:

- PAVIMENTO ASFÁLTICO EXISTENTE
- PAVIMENTO INTERTRAVADO EXISTENTE
- BOCA DE LOBO EXISTENTE
- PORTÃO
- DRENAGEM EXISTENTE
- CERCA EXISTENTE
- MURO
- PROJETO
- TERRENO
- EDIFICAÇÃO
- BORDO DE PISTA
- ÁRVORE
- POSTE EXISTENTE
- CURVA DE NÍVEL
- TALUDE

DETALHE 02: GEOMETRIA HORIZONTAL

	PI-2 N= 6.806.183,2681m E= 650.673,6063m		PI-3 N= 6.806.209,2219m E= 650.665,5412m
Distância: 337,203m Azimute: 351°55'06"	Curva 2 AC: 9°10'51" Tg: 12,043436m Raio: 150,000m D: 24,035m	Distância: 6,695m Azimute: 342°44'15"	Curva 3 AC: 7°25'45" Tg: 8,440008m Raio: 130,000m D: 16,856m

PREFEITURA MUNICIPAL DE MARACAJÁ

AVENIDA GETÚLIO VARGAS, nº 530 - FONE/FAX (048) 3523-1111
CEP: 88910-000 - CENTRO - MARACAJÁ - SANTA CATARINA

DENOMINAÇÃO: PROJETO DE PAVIMENTAÇÃO EM CONCRETO ASFÁLTICO

DISCRIMINAÇÃO: PROJETO GEOMÉTRICO E DE TERRAPLENAGEM


OBRA: RUA ANTÔNIO PEDRO FARIAS

BAIRRO: VILA BEATRIZ | MUNICÍPIO: MARACAJÁ/SC | DATA: MAIO/2025 | ESCALA: INDICADA | PRANCHA: 02/17


RESPONSÁVEL TÉCNICO:

ENGº DARCIO PAGANI VIEIRA, CREA/SC - 077.222-9

PROJETO GEOMÉTRICO
ESCALA: 1/500

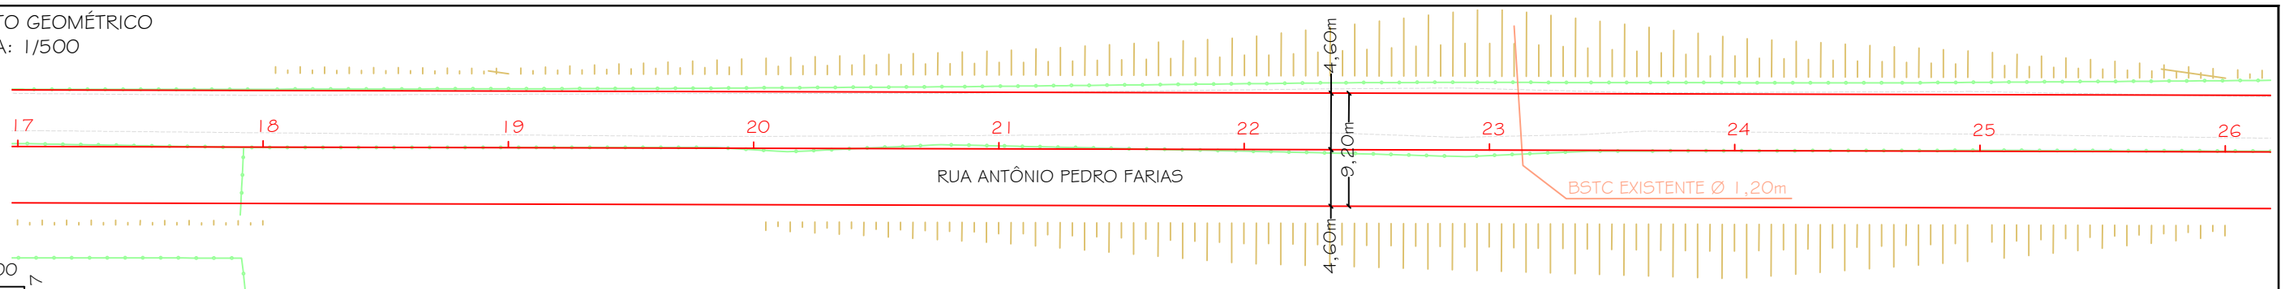

PERFIL LONGITUDINAL
ESCALA HORIZONTAL: 1/500
ESCALA VERTICAL: 1/50

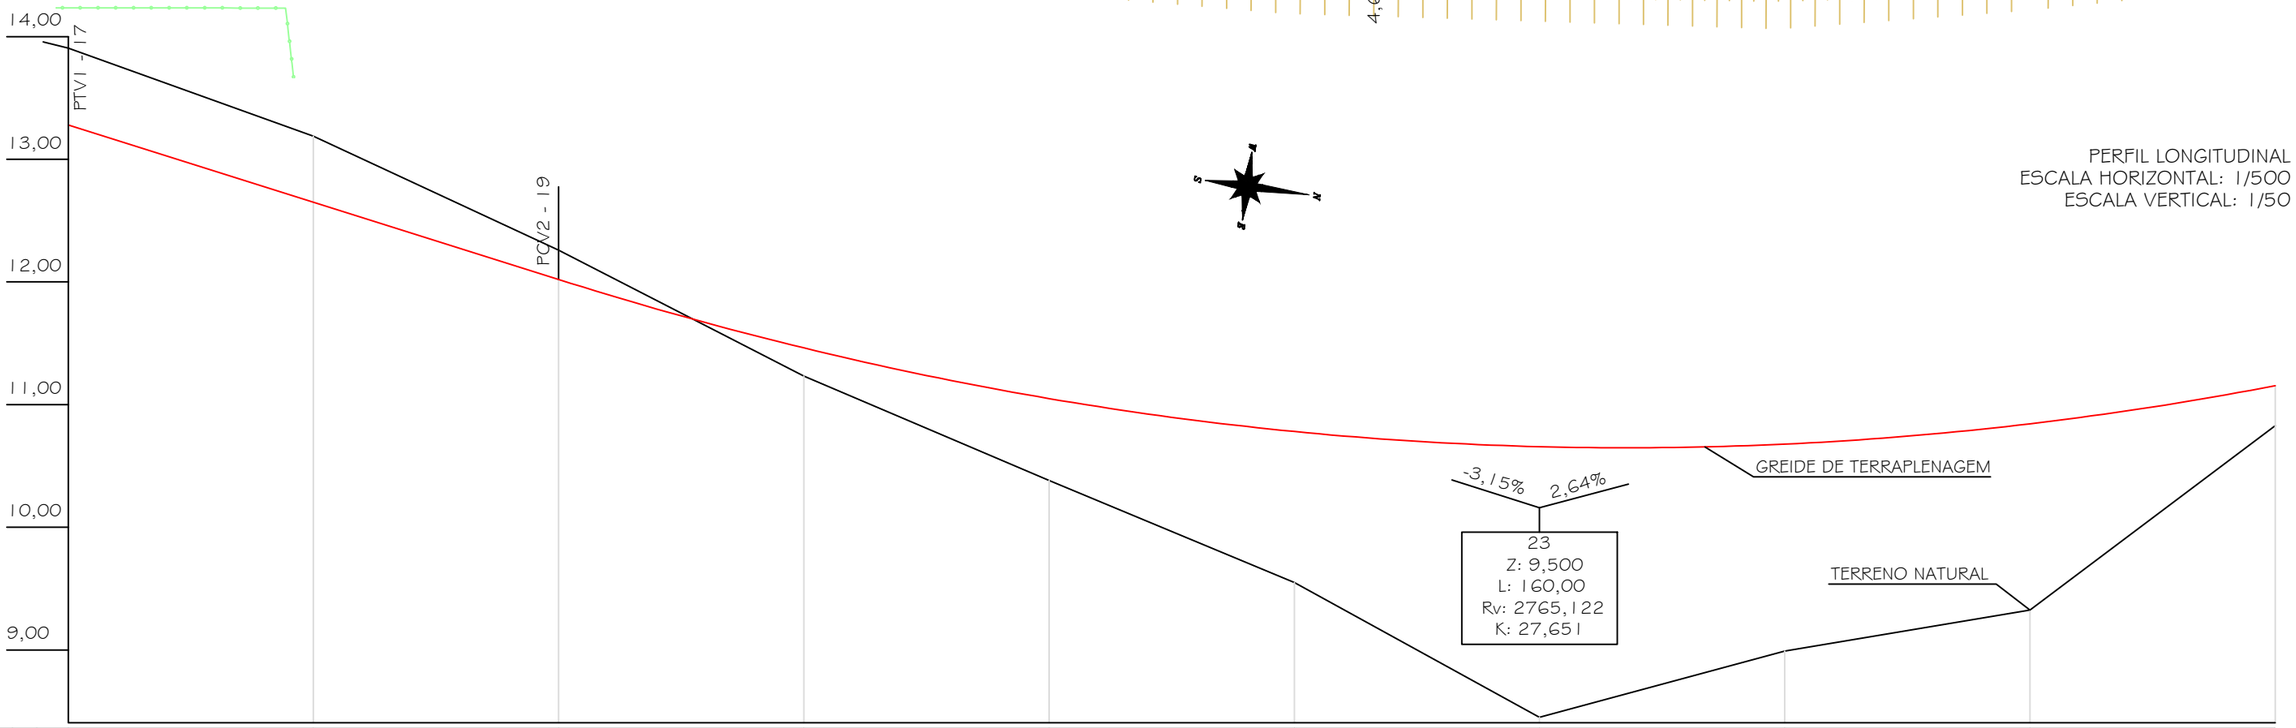

Estaca	Distância	17	18	19	20	21	22	23	24	25	26
		340,00	360,00	380,00	400,00	420,00	440,00	460,00	480,00	500,00	520,00
Cotas do Terreno		13,907	13,189	12,260	11,233	10,382	9,551	8,451	8,991	9,325	10,828
Cotas do Projeto		13,280	12,650	12,020	11,462	11,049	10,781	10,657	10,678	10,844	11,154

DETALHE 01 - LEGENDA:

- PAVIMENTO ASFÁLTICO EXISTENTE
- PAVIMENTO INTERTRAVADO EXISTENTE
- BOCA DE LOBO EXISTENTE
- PORTÃO
- DRENAGEM EXISTENTE
- CERCA EXISTENTE
- MURO
- PROJETO
- TERRENO
- EDIFICAÇÃO
- BORDO DE PISTA
- ÁRVORE
- POSTE EXISTENTE
- CURVA DE NÍVEL
- TALUDE

DETALHE 02: GEOMETRIA HORIZONTAL

PI-3 N= 6.806.209,2219m E= 650.665,5412m		PI-4 N= 6.806.229,9240m E= 650.661,9529m	
Curva 3 AC: 7°25'45" Tg: 8,440008m Raio: 130,000m D: 16,856m	Distância: 5,617m Azimute: 350°10'00"	Curva 4 AC: 3°58'58" Tg: 6,953996m Raio: 200,000m D: 13,902m	Distância: 33,965m Azimute: 354°08'58"

PREFEITURA MUNICIPAL DE MARACAJÁ

AVENIDA GETÚLIO VARGAS, nº 530 - FONE/FAX (048) 3523-1111
CEP: 88910-000 - CENTRO - MARACAJÁ - SANTA CATARINA

DENOMINAÇÃO: PROJETO DE PAVIMENTAÇÃO EM CONCRETO ASFÁLTICO

DISCRIMINAÇÃO: PROJETO GEOMÉTRICO E DE TERRAPLENAGEM


OBRA: RUA ANTÔNIO PEDRO FARIAS

BAIRRO: VILA BEATRIZ | MUNICÍPIO: MARACAJÁ/SC | DATA: MAIO/2025 | ESCALA: INDICADA | PRANCHA: 03/17


RESPONSÁVEL TÉCNICO:

ENGº DARCIO PAGANI VIEIRA, CREA/SC - 077.222-9

PROJETO GEOMÉTRICO
ESCALA: 1/500

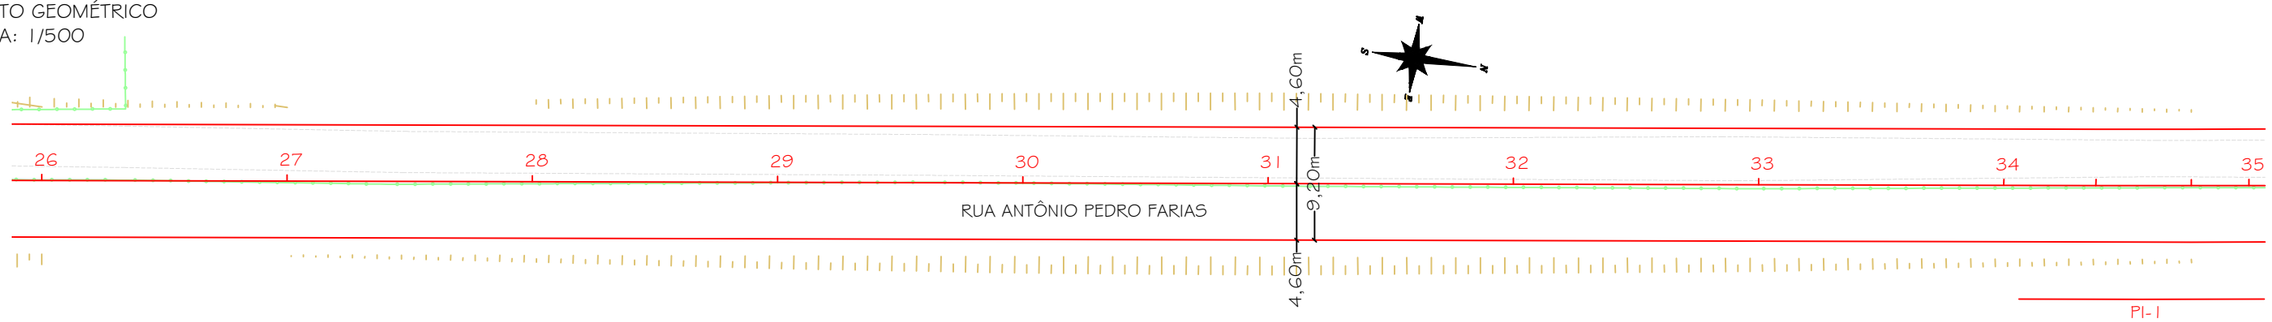

PERFIL LONGITUDINAL
ESCALA HORIZONTAL: 1/500
ESCALA VERTICAL: 1/50

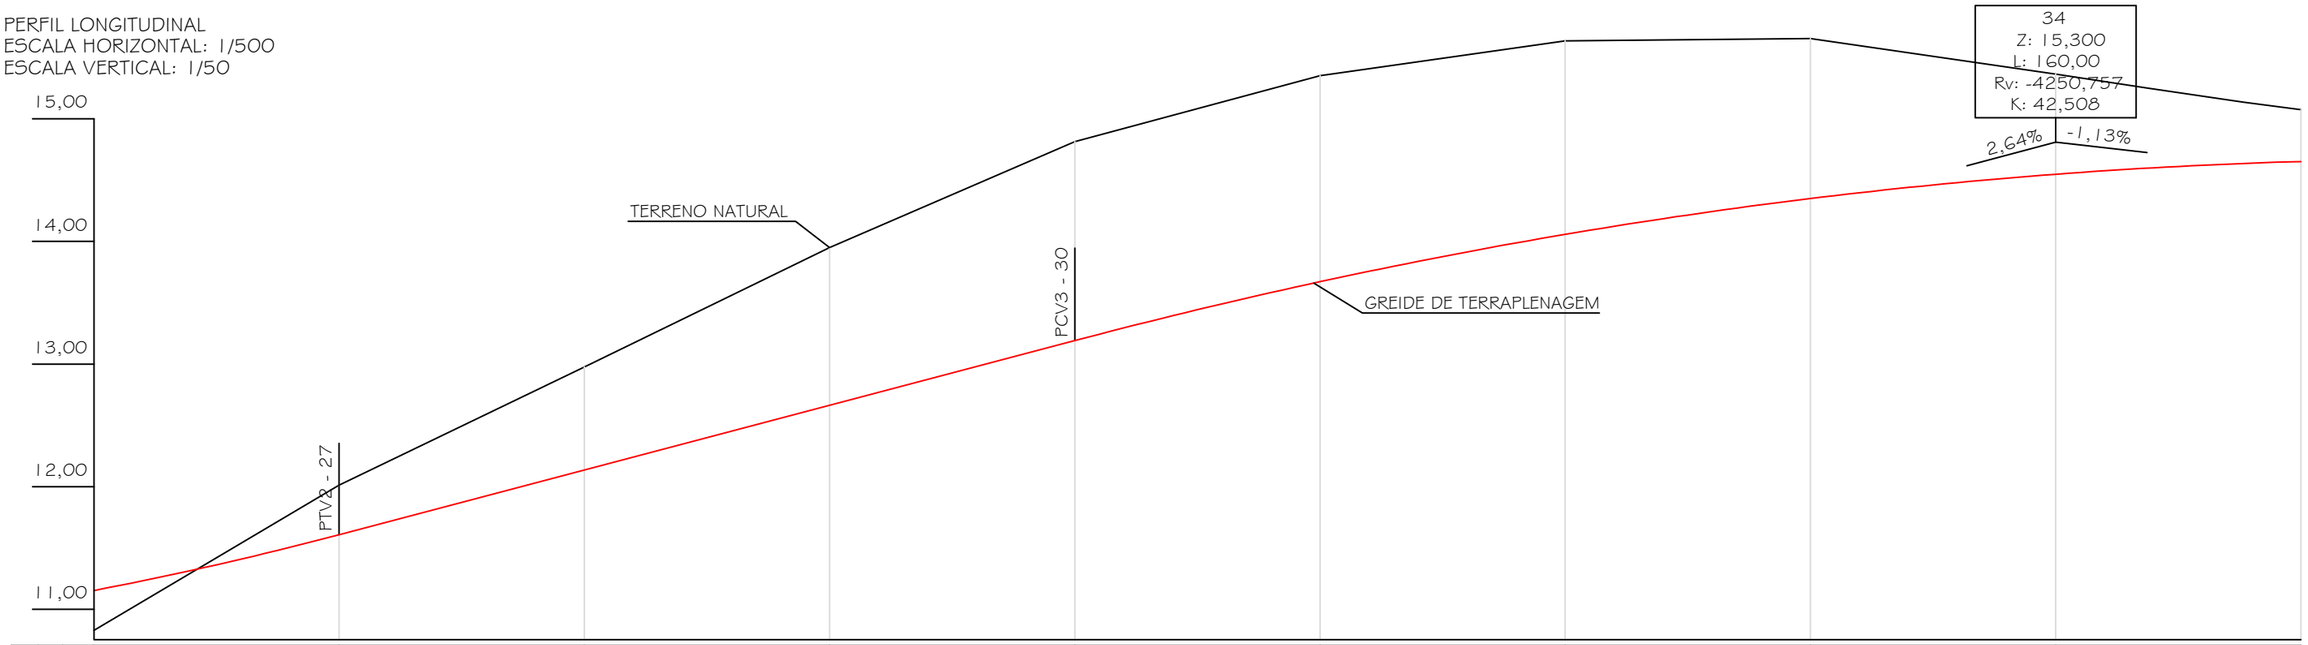

Estaca	Distância	26	27	28	29	30	31	32	33	34	35
		520,00	540,00	560,00	580,00	600,00	620,00	640,00	660,00	680,00	700,00
Cotas do Terreno		10,828	12,012	12,976	13,950	14,812	15,350	15,635	15,653	15,363	15,249	15,135	15,073
Cotas do Projeto		11,154	11,609	12,136	12,664	13,191	13,671	14,057	14,349	14,547	14,597	14,635	14,651

DETALHE 01 - LEGENDA:

- PAVIMENTO ASFÁLTICO EXISTENTE
- PAVIMENTO INTERTRAVADO EXISTENTE
- BOCA DE LOBO EXISTENTE
- PORTÃO
- DRENAGEM EXISTENTE
- CERCA EXISTENTE
- MURO
- PROJETO
- TERRENO
- EDIFICAÇÃO
- BORDO DE PISTA
- ÁRVORE
- POSTE EXISTENTE
- CURVA DE NÍVEL
- TALUDE

DETALHE 02: GEOMETRIA HORIZONTAL			
	PI-5 N= 6.806.276,2907m E= 650.657,2018m		PI-6 N= 6.806.292,2566m E= 650.654,6416m
Distância: 33,965m Azimute: 354°08'58"	Curva 5 AC: 3°15'34" Tg: 5,690485m Raio: 200,000m D: 11,378m	Distância: 4,422m Azimute: 350°53'24"	Curva 6 AC: 3°28'11" Tg: 6,057805m Raio: 200,000m D: 12,112m

PREFEITURA MUNICIPAL DE MARACAJÁ

AVENIDA GETÚLIO VARGAS, nº 530 - FONE/FAX (048) 3523-1111
CEP: 88910-000 - CENTRO - MARACAJÁ - SANTA CATARINA

DENOMINAÇÃO : PROJETO DE PAVIMENTAÇÃO EM CONCRETO ASFÁLTICO

DISCRIMINAÇÃO: PROJETO GEOMÉTRICO E DE TERRAPLENAGEM

OBRA: RUA ANTÔNIO PEDRO FARIAS

BAIRRO: VILA BEATRIZ

MUNICÍPIO : MARACAJÁ/SC

DATA: MAIO/2025


ESCALA : INDICADA

PRANCHA: 04/17


RESPONSÁVEL TÉCNICO:

ENGº DARCIO PAGANI VIEIRA, CREA/SC - 077.222-9

PROJETO GEOMÉTRICO
ESCALA: 1/500

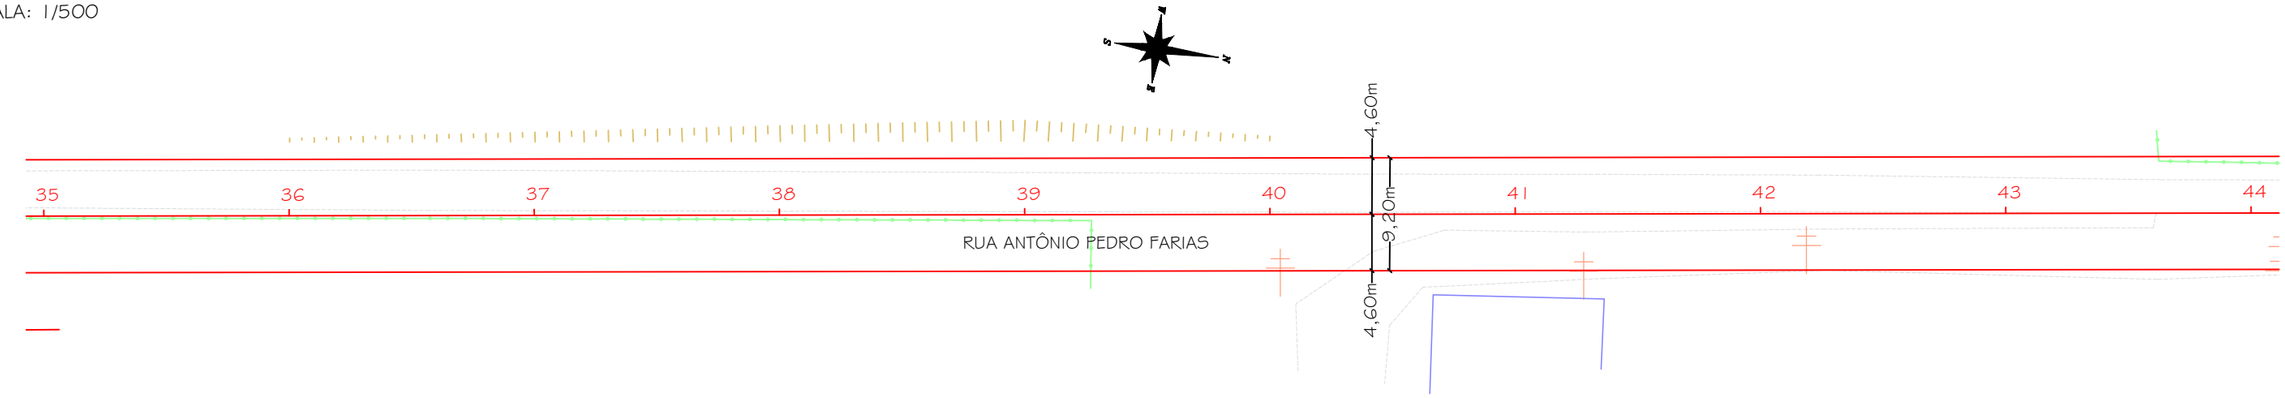

PERFIL LONGITUDINAL
ESCALA HORIZONTAL: 1/500
ESCALA VERTICAL: 1/50

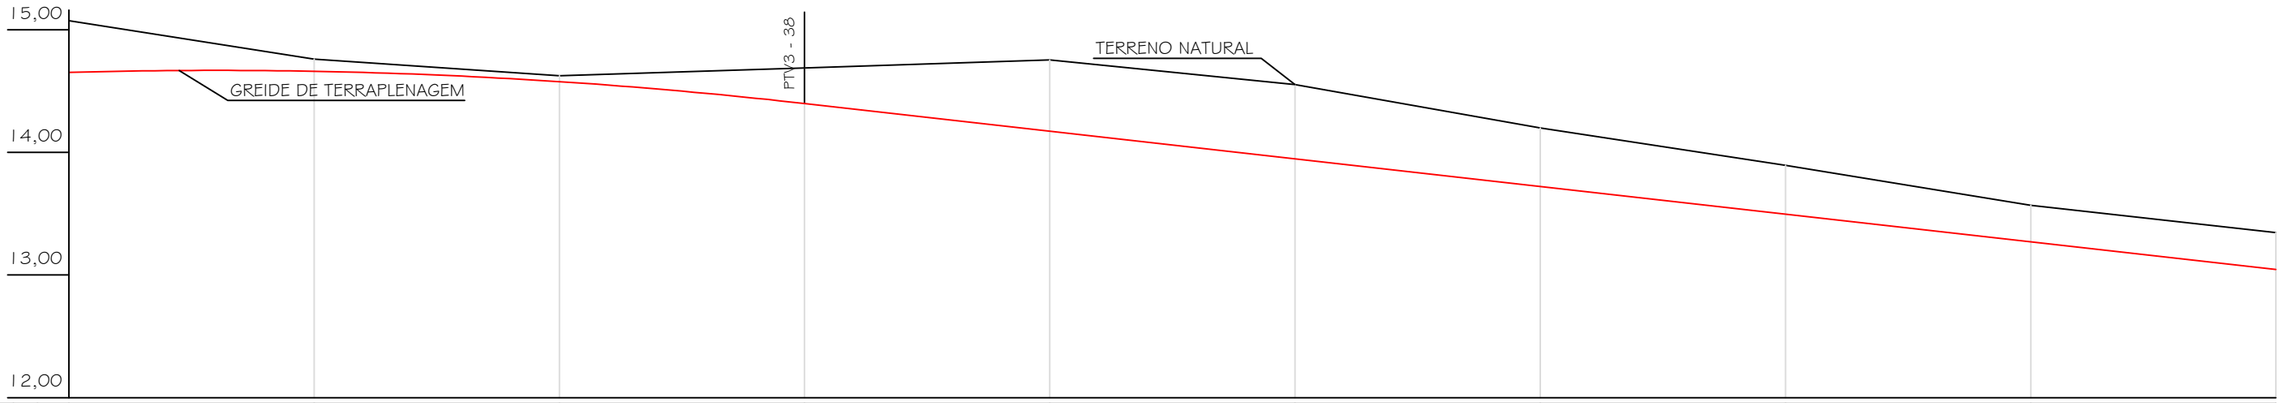

Estaca	35	36	37	38	39	40	41	42	43	44
Distância	700,00	720,00	740,00	760,00	780,00	800,00	820,00	840,00	860,00	880,00
Cotas do Terreno	15,073	14,760	14,624	14,689	14,753	14,553	14,199	13,894	13,568	13,346
Cotas do Projeto	14,651	14,661	14,576	14,398	14,172	13,947	13,721	13,496	13,270	13,045

DETALHE 01 - LEGENDA:

- PAVIMENTO ASFÁLTICO EXISTENTE
- PAVIMENTO INTERTRAVADO EXISTENTE
- BOCA DE LOBO EXISTENTE
- PORTÃO
- DRENAGEM EXISTENTE
- CERCA EXISTENTE
- MURO
- PROJETO
- TERRENO
- EDIFICAÇÃO
- BORDO DE PISTA
- ÁRVORE
- POSTE EXISTENTE
- CURVA DE NÍVEL
- TALUDE

DETALHE 02: GEOMETRIA HORIZONTAL

PI-6 N= 6.806.292,2566m E= 650.654,6416m		PI-7 N= 6.806.358,5691m E= 650.648,0924m	
Curva 6 AC: 3°28'11" Tg: 6,057805m Raio: 200,000m D: 12,112m	Distância: 51,780m Azimute: 354°21'35"	Curva 7 AC: 10°03'17" Tg: 8,797049m Raio: 100,000m D: 17,549m	Distância: 0,509m Azimute: 344°18'18"

PREFEITURA MUNICIPAL DE MARACAJÁ
AVENIDA GETÚLIO VARGAS, nº 530 - FONE/FAX (048) 3523-1111
CEP: 88910-000 - CENTRO - MARACAJÁ - SANTA CATARINA

DENOMINAÇÃO : PROJETO DE PAVIMENTAÇÃO EM CONCRETO ASFÁLTICO

DISCRIMINAÇÃO: PROJETO GEOMÉTRICO E DE TERRAPLENAGEM


OBRA: RUA ANTÔNIO PEDRO FARIAS

BAIRRO: VILA BEATRIZ | MUNICÍPIO : MARACAJÁ/SC | DATA: MAIO/2025 | ESCALA : INDICADA | PRANCHA: 05/17


RESPONSÁVEL TÉCNICO:

ENGº DARCIO PAGANI VIEIRA, CREA/SC - 077.222-9

PROJETO GEOMÉTRICO
ESCALA: 1/500

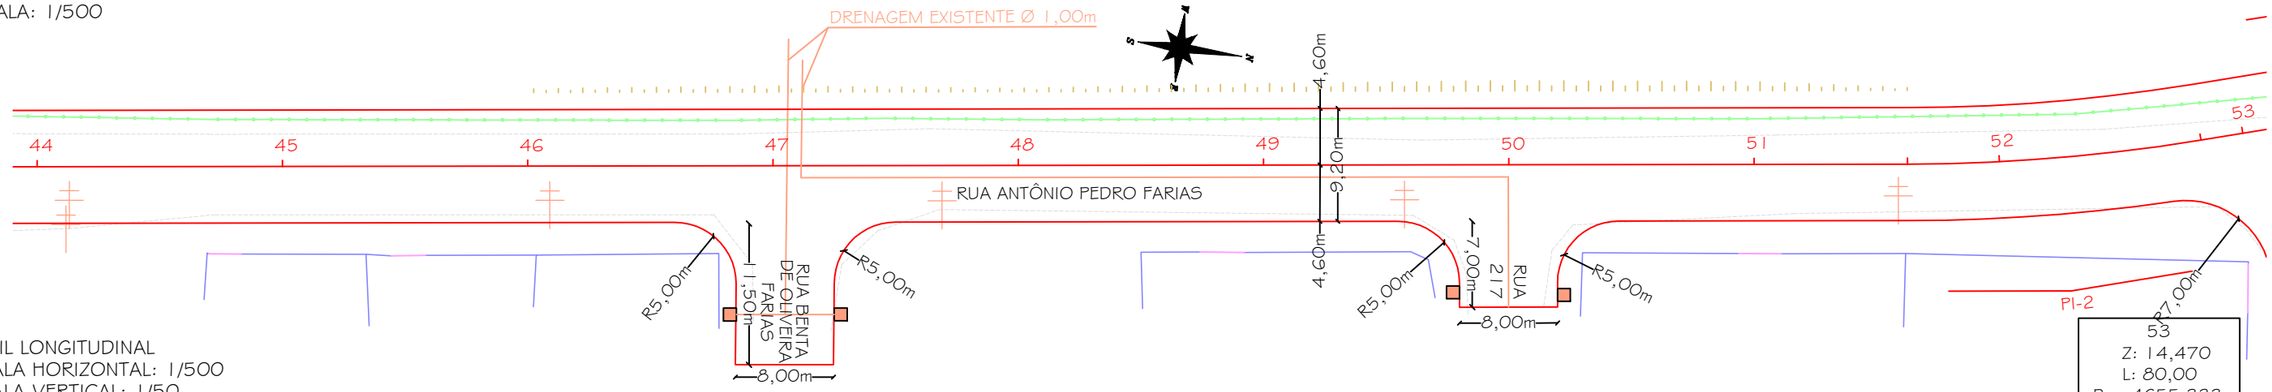

PERFIL LONGITUDINAL
ESCALA HORIZONTAL: 1/500
ESCALA VERTICAL: 1/50

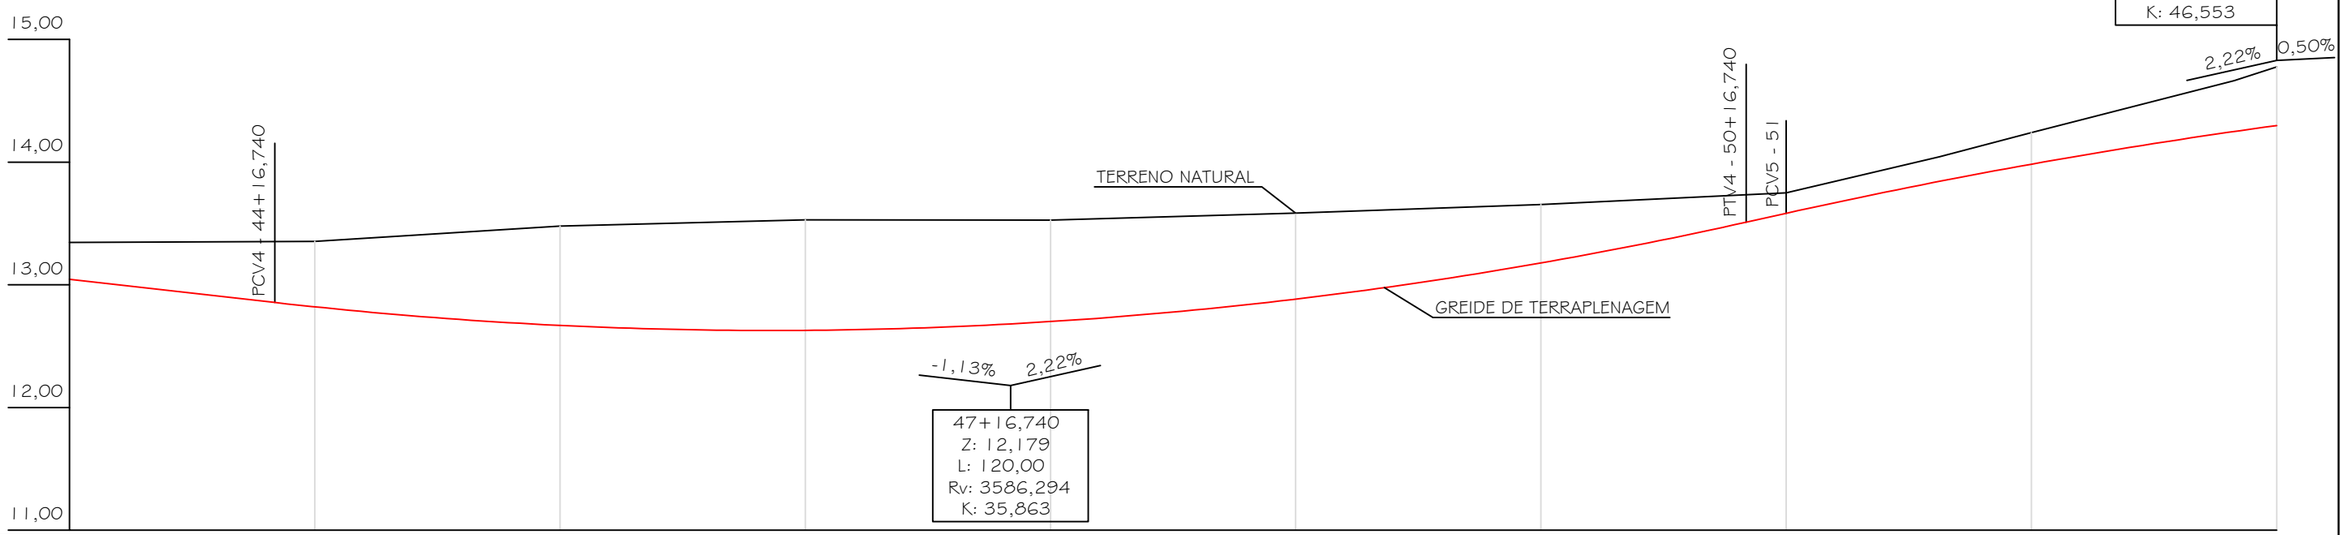

Estaca	44	880,00		45	900,00	46	920,00	47	940,00	48	960,00	49	980,00	50	1000,00	51	1020,00		52	1040,00	53	1060,00
Distância																						
Cotas do Terreno	13,346			13,354		13,478		13,531		13,528		13,585		13,655		13,750	14,045		14,241		14,664	14,777
Cotas do Projeto	13,045	12,856	12,821			12,669		12,629		12,700		12,883		13,178	13,510	13,583	13,843		13,983		14,250	14,298

DETALHE 01 - LEGENDA:

- PAVIMENTO ASFÁLTICO EXISTENTE
- PAVIMENTO INTERTRAVADO EXISTENTE
- BOCA DE LOBO EXISTENTE
- PORTÃO
- DRENAGEM EXISTENTE
- CERCA EXISTENTE
- MURO
- PROJETO
- TERRENO
- EDIFICAÇÃO
- BORDO DE PISTA
- ÁRVORE
- POSTE EXISTENTE
- CURVA DE NÍVEL
- TALUDE

DETALHE 02: GEOMETRIA HORIZONTAL			
	PI-8 N= 6.806.373,3811m E= 650.643,9303m		PI-9 N= 6.806.564,4661m E= 650.622,4091m
Distância: 0,509m Azimute: 344°18'18"	Curva 8 AC: 9°16'09" Tg: 6,079922m Raio: 75,000m D: 12,133m	Distância: 152,318m Azimute: 353°34'27"	Curva 9 AC: 1°56'31" Tg: 33,895562m Raio: 2000,000m D: 67,785m

PREFEITURA MUNICIPAL DE MARACAJÁ
AVENIDA GETÚLIO VARGAS, nº 530 - FONE/FAX (048) 3523-1111
CEP: 88910-000 - CENTRO - MARACAJÁ - SANTA CATARINA


DENOMINAÇÃO : PROJETO DE PAVIMENTAÇÃO EM CONCRETO ASFÁLTICO

DISCRIMINAÇÃO: PROJETO GEOMÉTRICO E DE TERRAPLENAGEM
OBRA: RUA ANTÔNIO PEDRO FARIAS


BAIRRO: VILA BEATRIZ
MUNICÍPIO : MARACAJÁ/SC
DATA: MAIO/2025
ESCALA : INDICADA
PRANCHA: 06/17

RESPONSÁVEL TÉCNICO:
ENGº DARCIO PAGANI VIEIRA, CREA/SC - 077.222-9

PROJETO GEOMÉTRICO
ESCALA: 1/500

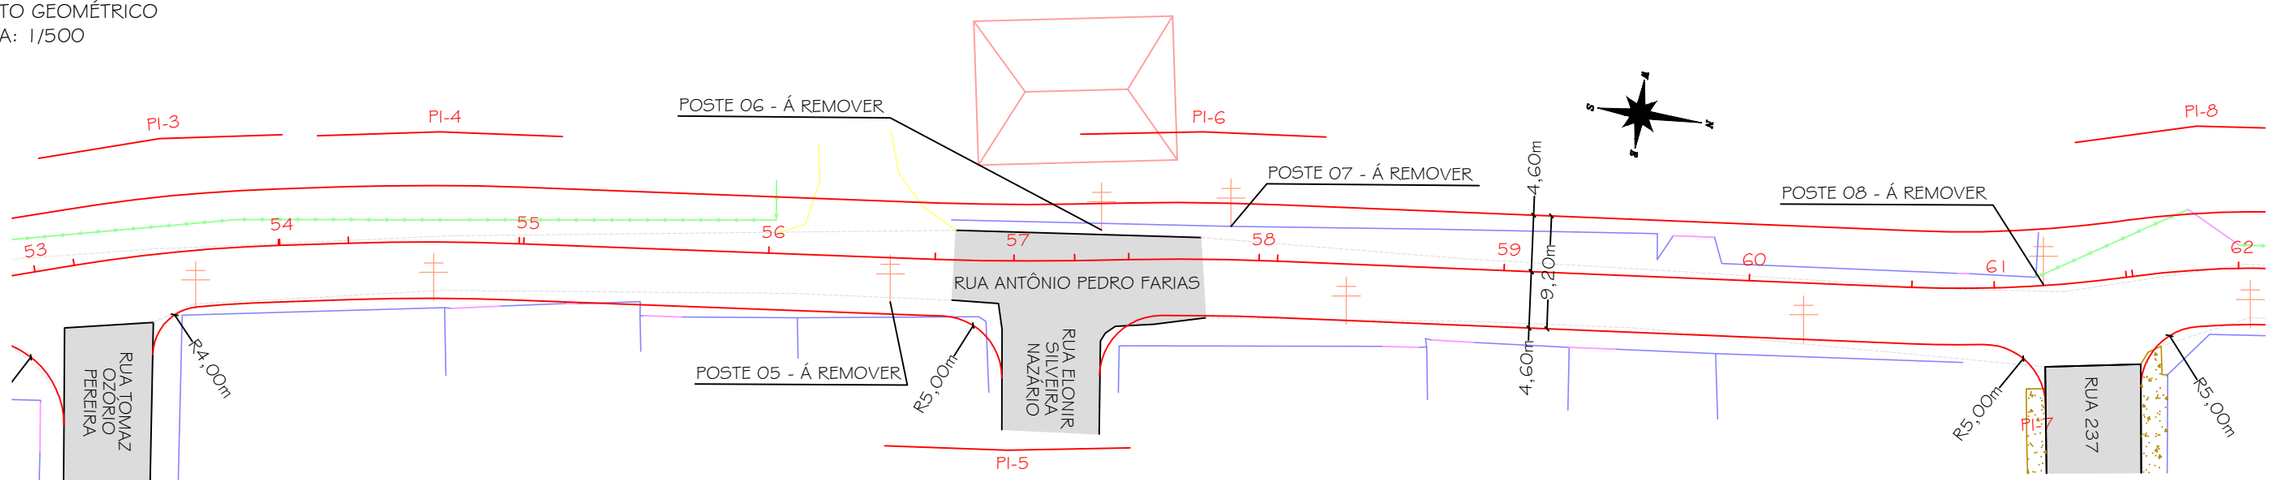

PERFIL LONGITUDINAL
ESCALA HORIZONTAL: 1/500
ESCALA VERTICAL: 1/50

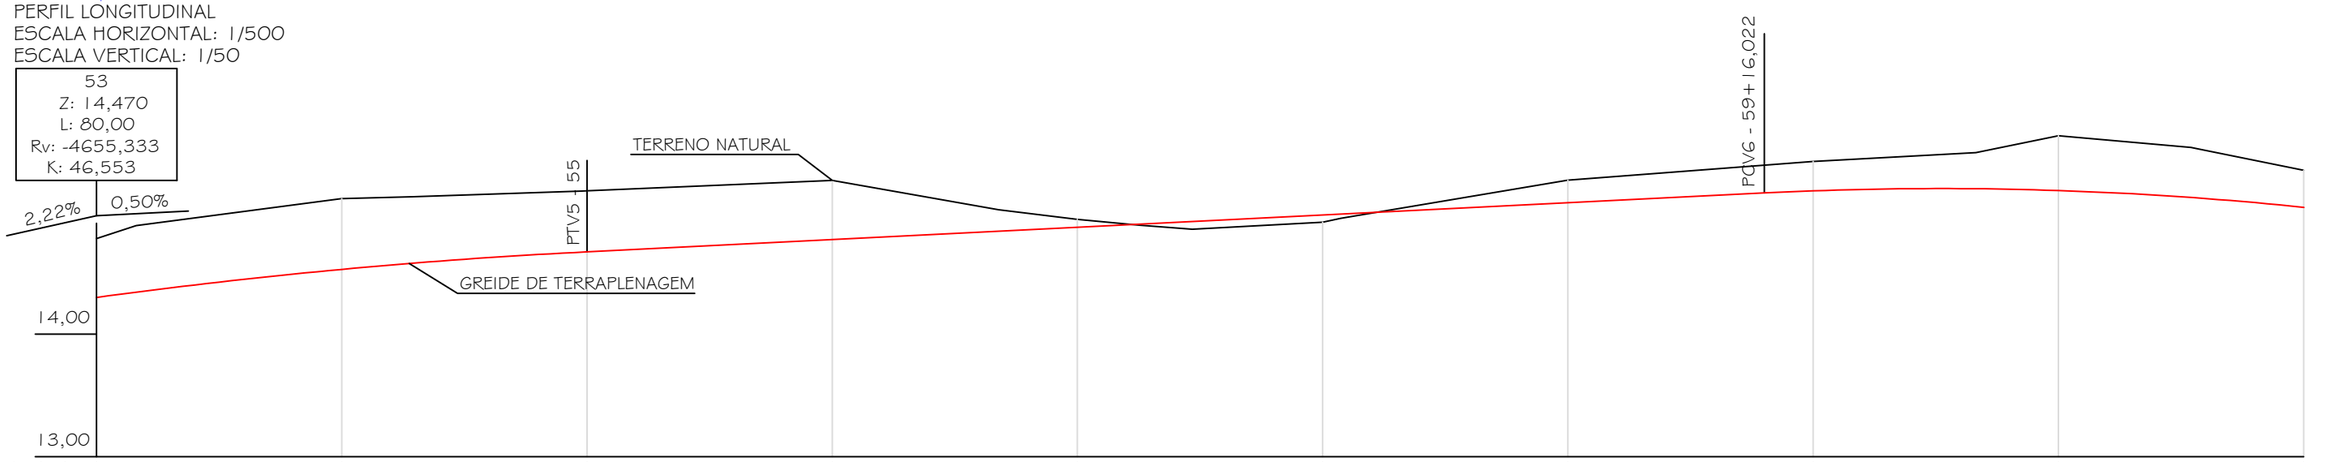

Estaca	53		54		55		56	57		58			59		60		61	62
Distância	1060,00		1080,00		1100,00		1120,00	1140,00					1160,00	1180,00		1200,00	1220,00	1240,00
Cotas do Terreno	14,777	14,884	15,104	15,118	15,166	15,251	15,013	14,935	14,887	14,855	14,912	14,945	15,255	15,407	15,480	15,617	15,510	15,336
Cotas do Projeto	14,298	14,341	14,528	14,577	14,668	14,770	14,838	14,870	14,895	14,917	14,970	14,977	15,070	15,150	15,167	15,184	15,170	15,109	15,033

DETALHE 01 - LEGENDA:

- PAVIMENTO ASFÁLTICO EXISTENTE
- PAVIMENTO INTERTRAVADO EXISTENTE
- BOCA DE LOBO EXISTENTE
- PORTÃO
- DRENAGEM EXISTENTE
- CERCA EXISTENTE
- MURO
- PROJETO
- TERRENO
- EDIFICAÇÃO
- BORDO DE PISTA
- ÁRVORE
- POSTE EXISTENTE
- CURVA DE NÍVEL
- CALÇADA EXISTENTE

DETALHE 02: GEOMETRIA HORIZONTAL

PI-9		PI-10	
N= 6.806.564,4661m E= 650.622,4091m	Distância: 29,757m Azimute: 351°37'56"	N= 6.806.638,7103m E= 650.611,4882m	Distância: 48,212m Azimute: 350°58'46"
Curva 9 AC: 1°56'31" Tg: 33,895562m Raio: 2000,000m D: 67,785m		Curva 10 AC: 0°39'09" Tg: 11,390444m Raio: 2.000,000m D: 22,781m	

PREFEITURA MUNICIPAL DE MARACAJÁ
AVENIDA GETÚLIO VARGAS, nº 530 - FONE/FAX (048) 3523-1111
CEP: 88910-000 - CENTRO - MARACAJÁ - SANTA CATARINA

DENOMINAÇÃO : PROJETO DE PAVIMENTAÇÃO EM CONCRETO ASFÁLTICO


DISCRIMINAÇÃO: PROJETO GEOMÉTRICO E DE TERRAPLENAGEM
OBRA: RUA ANTÔNIO PEDRO FARIAS

BAIRRO: VILA BEATRIZ
MUNICÍPIO : MARACAJÁ/SC
DATA: MAIO/2025
ESCALA : INDICADA
PRANCHA: 07/17

RESPONSÁVEL TÉCNICO:

ENGº DARCIO PAGANI VIEIRA, CREA/SC - 077.222-9

PROJETO GEOMÉTRICO
ESCALA: 1/500

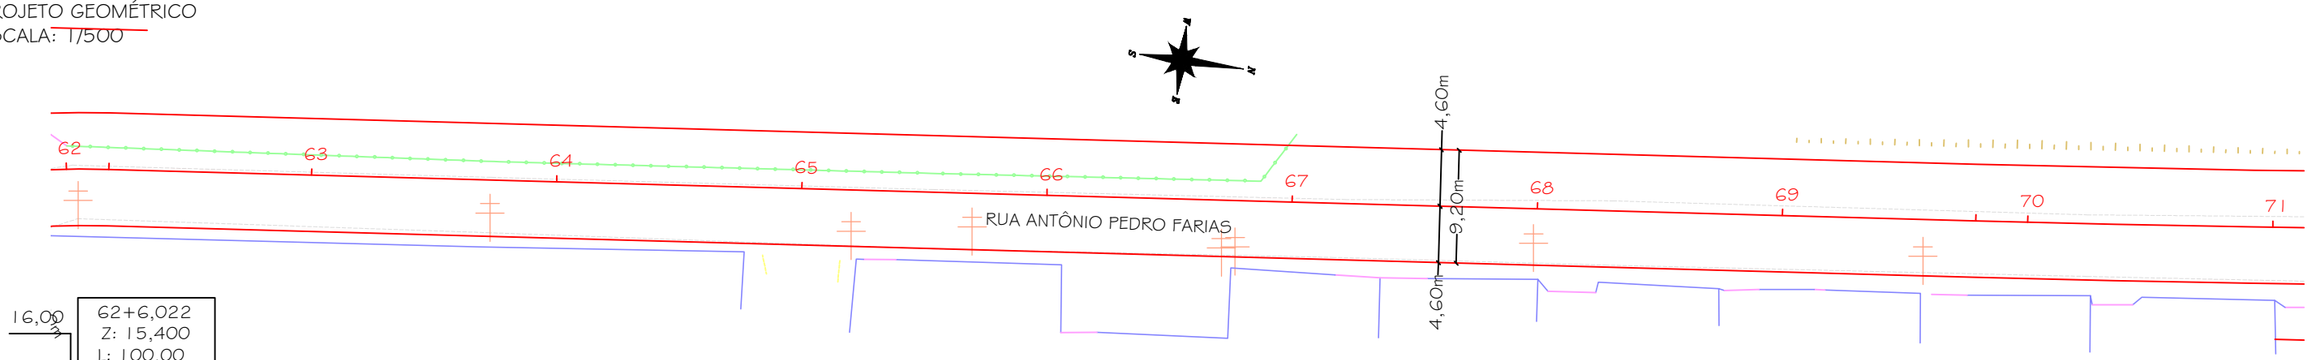

PERFIL LONGITUDINAL
ESCALA HORIZONTAL: 1/500
ESCALA VERTICAL: 1/50



Estaca	62		63		64		65		66	67	68	69		70	71
Distância		1240,00		1260,00		1280,00		1300,00		1320,00	1340,00	1360,00	1380,00		1400,00	1420,00
Cotas do Terreno	15,336	15,310	15,232		14,986		14,334		13,752	13,251	12,580	12,423	12,365	12,351	12,554	
Cotas do Projeto	15,033	14,995	14,757		14,342		13,908	13,790	13,492	13,209	12,736	12,388	12,164	12,075	12,064	12,061	12,073

DETALHE 01 - LEGENDA:

- PAVIMENTO ASFÁLTICO EXISTENTE
- PAVIMENTO INTERTRAVADO EXISTENTE
- BOCA DE LOBO EXISTENTE
- PORTÃO
- DRENAGEM EXISTENTE
- CERCA EXISTENTE
- MURO
- PROJETO
- TERRENO
- EDIFICAÇÃO
- BORDO DE PISTA
- ÁRVORE
- POSTE EXISTENTE
- CURVA DE NÍVEL
- TALUDE

DETALHE 02: GEOMETRIA HORIZONTAL

	PI-11 N= 6.806.712,1735m E= 650.599,8259m		PI-12 N= 6.806.748,7610m E= 650.594,5708m
Distância: 48,212m Azimute: 350°58'46"	Curva 11 AC: 0°50'49" Tg: 14,781060m Raio: 2.000,000m D: 29,562m	Distância: 10,767m Azimute: 351°49'35"	Curva 12 AC: 0°39'14" Tg: 11,414862m Raio: 2.000,000m D: 22,829m

PREFEITURA MUNICIPAL DE MARACAJÁ

AVENIDA GETÚLIO VARGAS, nº 530 - FONE/FAX (048) 3523-1111
CEP: 88910-000 - CENTRO - MARACAJÁ - SANTA CATARINA

DENOMINAÇÃO : PROJETO DE PAVIMENTAÇÃO EM CONCRETO ASFÁLTICO

DISCRIMINAÇÃO: PROJETO GEOMÉTRICO E DE TERRAPLENAGEM


OBRA: RUA ANTÔNIO PEDRO FARIAS

BAIRRO: VILA BEATRIZ | MUNICÍPIO : MARACAJÁ/SC | DATA: MAIO/2025 | ESCALA : INDICADA | PRANCHA: 08/17


RESPONSÁVEL TÉCNICO:

ENGº DARCIO PAGANI VIEIRA, CREA/SC - 077.222-9

PROJETO GEOMÉTRICO
ESCALA: 1/500

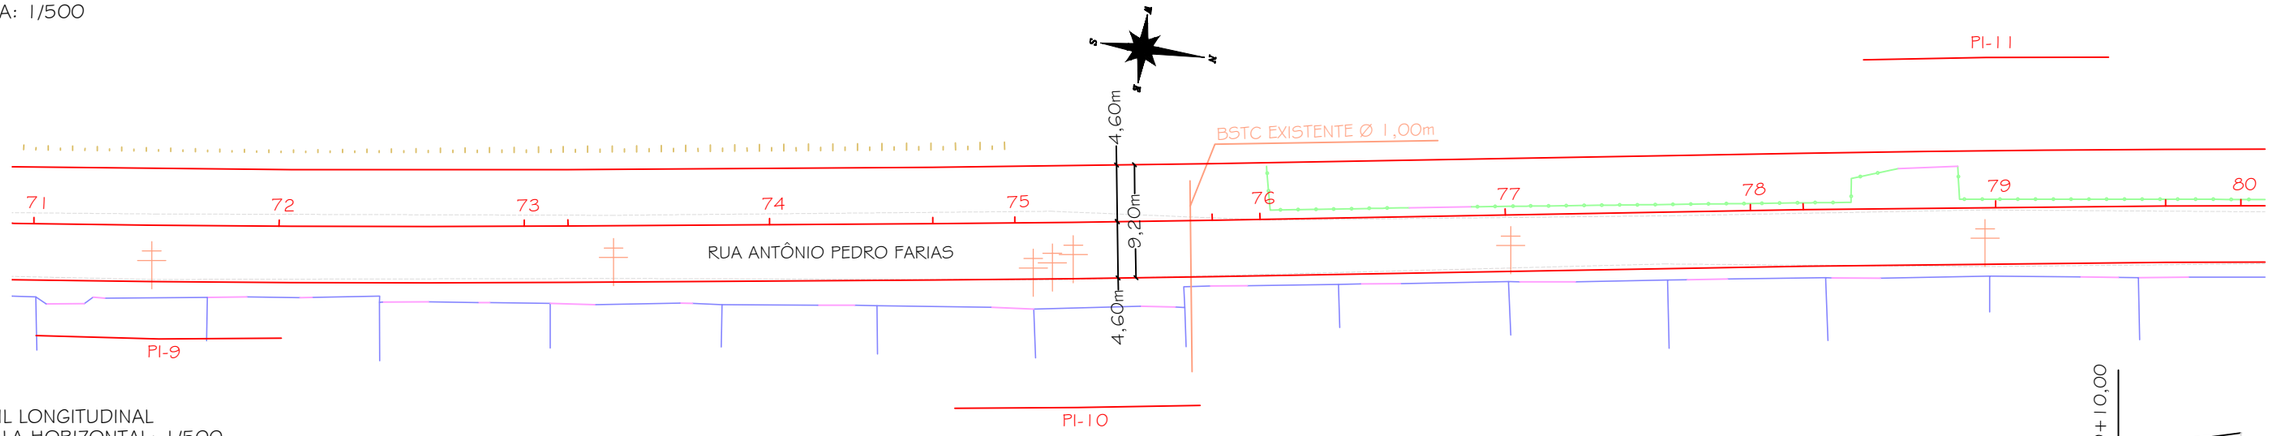

PERFIL LONGITUDINAL
ESCALA HORIZONTAL: 1/500
ESCALA VERTICAL: 1/50

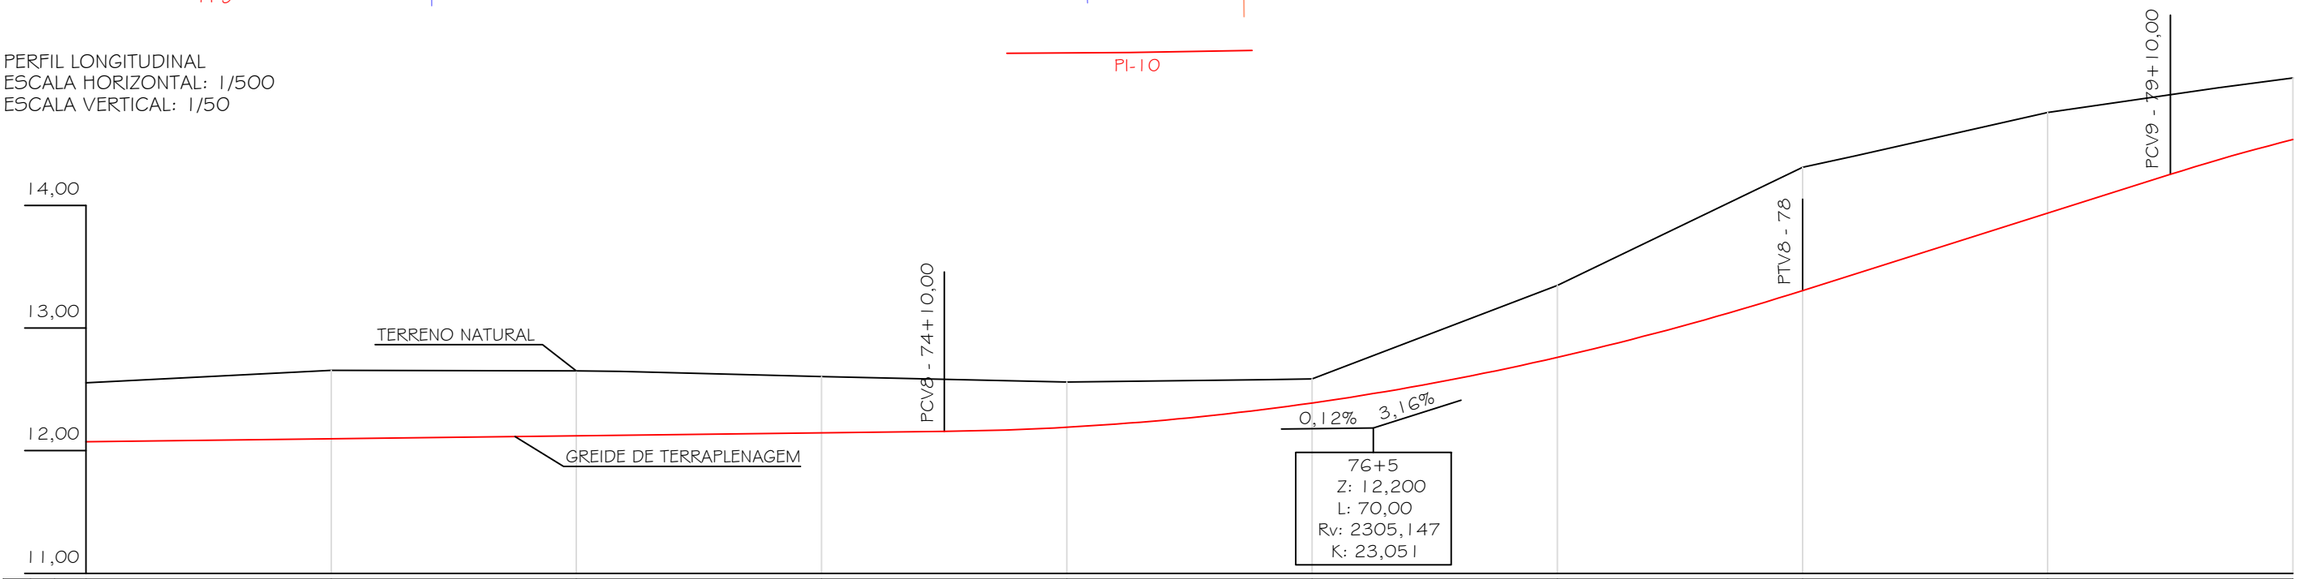

Estaca	71		72		73		74			75		76		77		78		79			80
Distância	1420,00		1440,00		1460,00		1480,00			1500,00		1520,00		1540,00		1560,00		1580,00			1600,00
Cotas do Terreno	12,554		12,656		12,651	12,647	12,604		12,575	12,560		12,580	12,585	13,347		14,310	14,404	14,758		14,958	15,039
Cotas do Projeto	12,073		12,097		12,121	12,126	12,145	12,158	12,164	12,191		12,337	12,389	12,760		13,305	13,441	13,937	14,253	14,370	14,536

DETALHE 01 - LEGENDA:

- PAVIMENTO ASFÁLTICO EXISTENTE
- PAVIMENTO INTERTRAVADO EXISTENTE
- BOCA DE LOBO EXISTENTE
- PORTÃO
- DRENAGEM EXISTENTE
- CERCA EXISTENTE
- MURO
- PROJETO
- TERRENO
- EDIFICAÇÃO
- BORDO DE PISTA
- ÁRVORE
- POSTE EXISTENTE
- CURVA DE NÍVEL
- TALUDE

DETALHE 02: GEOMETRIA HORIZONTAL

PI-12 N= 6.806.748,7610m E= 650.594,5708m	Distância: 70,108m Azimute: 352°28'50"	PI-13 N= 6.806.838,3166m E= 650.582,7495m	Distância: 8,751m Azimute: 353°29'24"
Curva 12 AC: 0°39'14" Tg: 11,414862m Raio: 2.000,000m D: 22,829m		Curva 13 AC: 1°00'34" Tg: 8,809844m Raio: 1.000,000m D: 17,619m	

PREFEITURA MUNICIPAL DE MARACAJÁ

AVENIDA GETÚLIO VARGAS, nº 530 - FONE/FAX (048) 3523-1111
CEP: 88910-000 - CENTRO - MARACAJÁ - SANTA CATARINA

DENOMINAÇÃO : PROJETO DE PAVIMENTAÇÃO EM CONCRETO ASFÁLTICO

DISCRIMINAÇÃO: PROJETO GEOMÉTRICO E DE TERRAPLENAGEM


OBRA: RUA ANTÔNIO PEDRO FARIAS

BAIRRO: VILA BEATRIZ | MUNICÍPIO : MARACAJÁ/SC | DATA: MAIO/2025 | ESCALA : INDICADA | PRANCHA: 09/17


RESPONSÁVEL TÉCNICO:

ENGº DARCIO PAGANI VIEIRA, CREA/SC - 077.222-9

PROJETO GEOMÉTRICO
ESCALA: 1/500

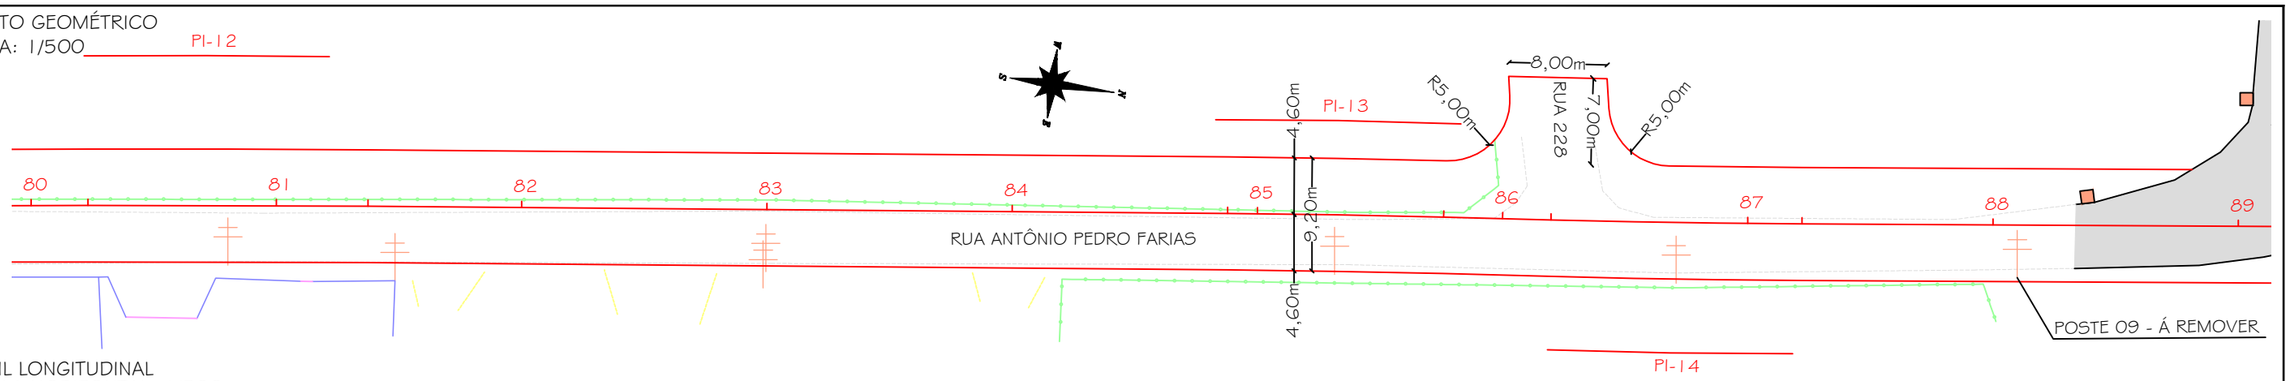

PERFIL LONGITUDINAL
ESCALA HORIZONTAL: 1/500
ESCALA VERTICAL: 1/50

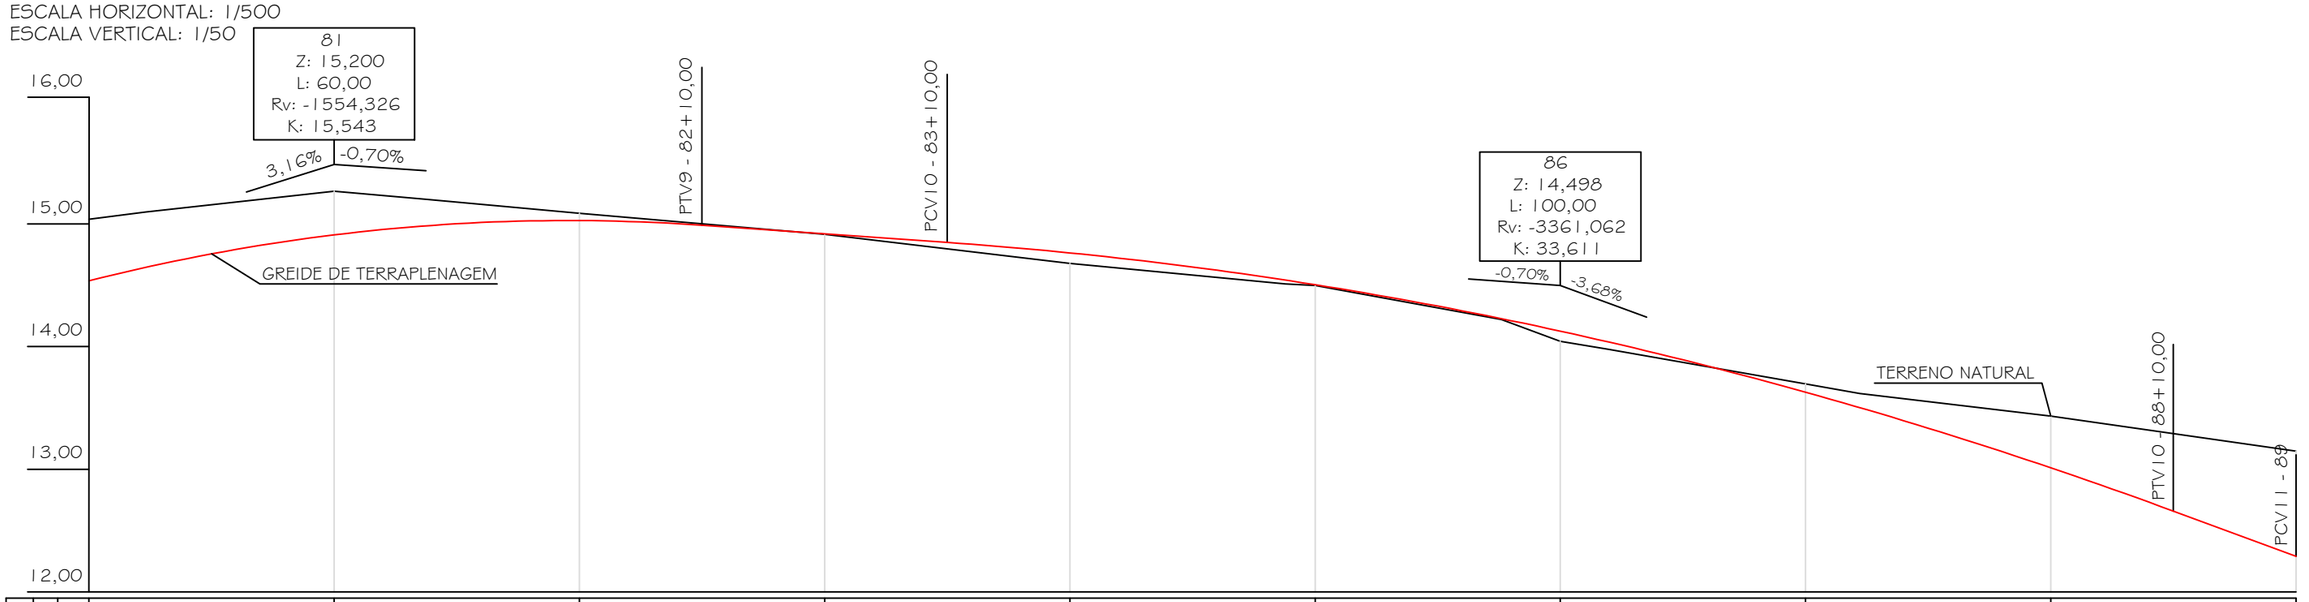

Estaca	80	1600,00	81	1620,00	82	1640,00	83	1660,00	84	1680,00	85	1700,00	86	1720,00	87	1740,00	88	1760,00	89	1780,00
Distância																				
Cotas do Terreno	15,039	15,096	15,266	15,200	15,087	14,916		14,678		14,510	14,498	14,222	14,043	13,978	13,696	13,617	13,433		13,148	
Cotas do Projeto	14,536	14,646	14,910	14,984	15,027	14,989	14,919	14,849	14,764	14,542	14,504	14,228	14,126	14,037	13,628	13,502	13,012	12,659	12,291	

DETALHE 01 - LEGENDA:

- PAVIMENTO ASFÁLTICO EXISTENTE
- PAVIMENTO INTERTRAVADO EXISTENTE
- BOCA DE LOBO EXISTENTE
- PORTÃO
- DRENAGEM EXISTENTE
- CERCA EXISTENTE
- MURO
- PROJETO
- TERRENO
- EDIFICAÇÃO
- BORDO DE PISTA
- ÁRVORE
- POSTE EXISTENTE
- CURVA DE NÍVEL
- TALUDE

DETALHE 02: GEOMETRIA HORIZONTAL

Distância: 8,751m Azimute: 353°29'24"	PI-14 N= 6.806.865,9378m E= 650.579,5975m	Distância: 121,301m Azimute: 352°19'00"
	Curva 14 AC: 1°10'24" Tg: 10,239782m Raio: 1.000,000m D: 20,479m	

PREFEITURA MUNICIPAL DE MARACAJÁ
AVENIDA GETÚLIO VARGAS, nº 530 - FONE/FAX (048) 3523-1111
CEP: 88910-000 - CENTRO - MARACAJÁ - SANTA CATARINA

DENOMINAÇÃO : PROJETO DE PAVIMENTAÇÃO EM CONCRETO ASFÁLTICO

DISCRIMINAÇÃO: PROJETO GEOMÉTRICO E DE TERRAPLENAGEM

OBRA: RUA ANTÔNIO PEDRO FARIAS

BAIRRO: VILA BEATRIZ

MUNICÍPIO : MARACAJÁ/SC

DATA: MAIO/2025


ESCALA : INDICADA

PRANCHA: 10/17


RESPONSÁVEL TÉCNICO:

ENGº DARCIO PAGANI VIEIRA, CREA/SC - 077.222-9

PROJETO GEOMÉTRICO
ESCALA: 1/500

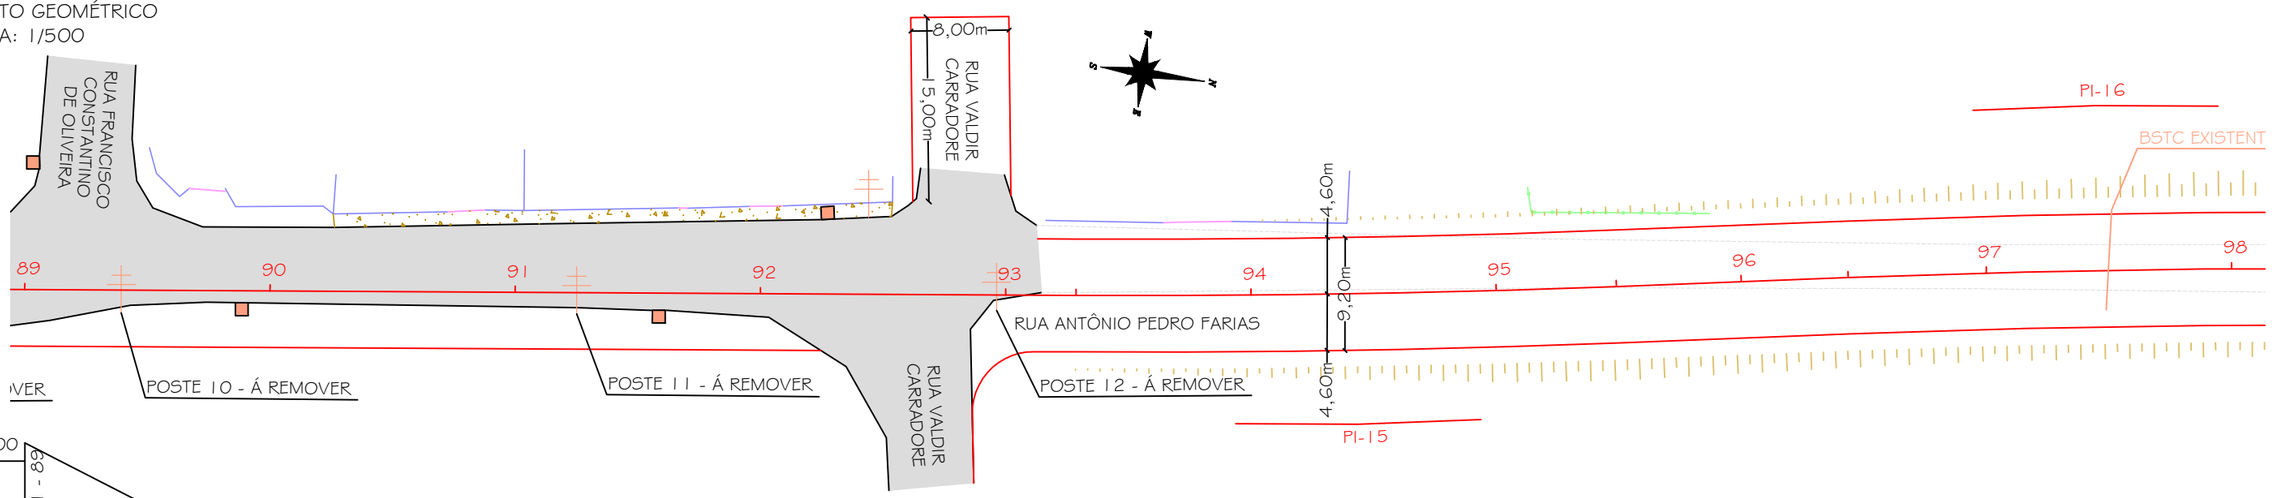

PERFIL LONGITUDINAL
ESCALA HORIZONTAL: 1/500
ESCALA VERTICAL: 1/50

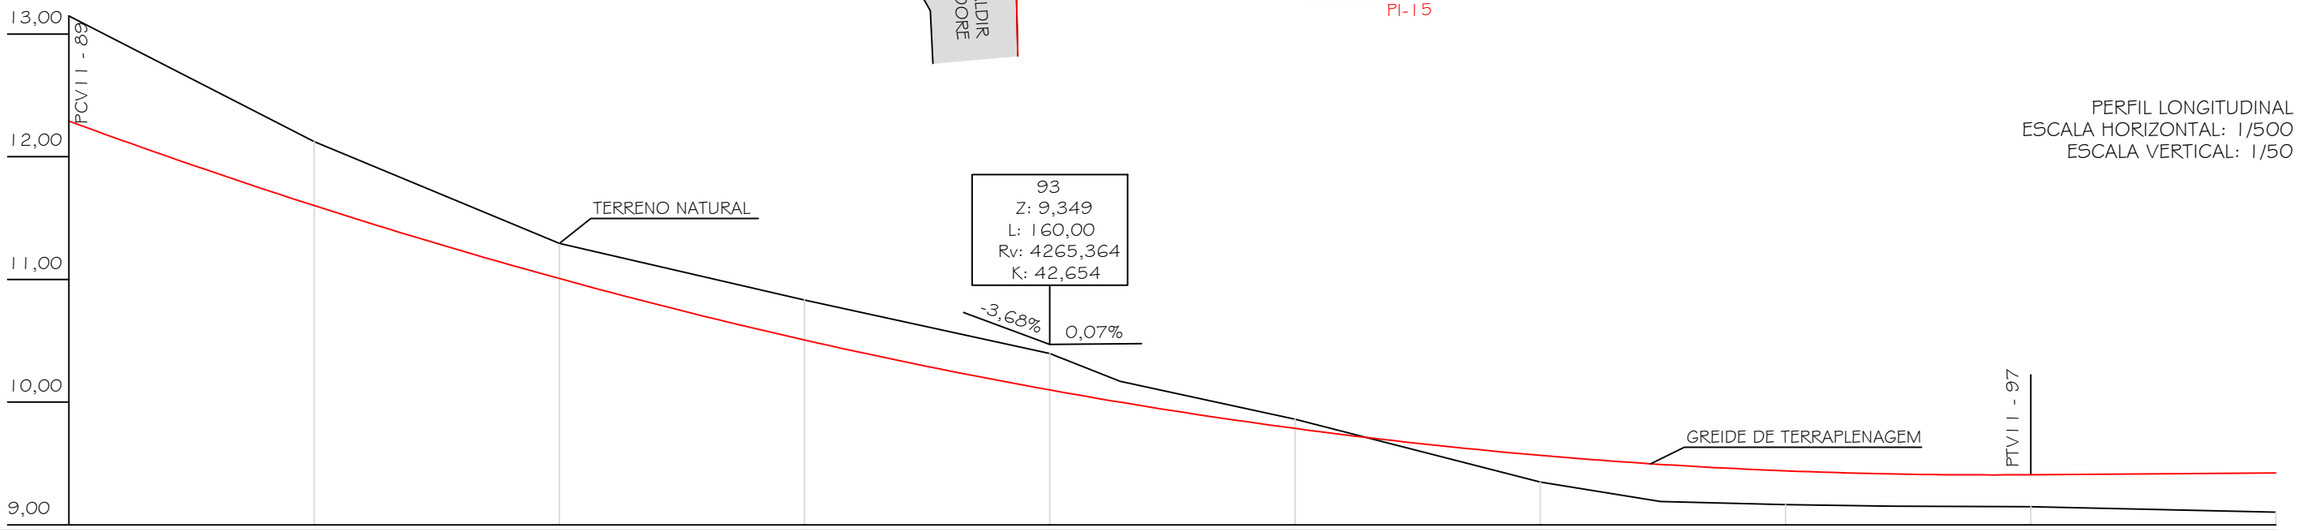

Estaca	89	90	91	92	93		94	95	96		97	98
Distância	1780,00	1800,00	1820,00	1840,00	1860,00		1880,00	1900,00	1920,00		1940,00	1960,00
Cotas do Terreno	13,148	12,124	11,295	10,832	10,397	10,171	9,861	9,349	9,189	9,165	9,151	9,147	9,104
Cotas do Projeto	12,291	11,603	11,008	10,507	10,099	10,00	9,786	9,566	9,493	9,440	9,415	9,408	9,423

DETALHE 01 - LEGENDA:

- PAVIMENTO ASFÁLTICO EXISTENTE
- PAVIMENTO INTERTRAVADO EXISTENTE
- BOCA DE LOBO EXISTENTE
- PORTÃO
- DRENAGEM EXISTENTE
- CERCA EXISTENTE
- MURO
- PROJETO
- TERRENO
- EDIFICAÇÃO
- BORDO DE PISTA
- ÁRVORE
- POSTE EXISTENTE
- CURVA DE NÍVEL
- CALÇADA EXISTENTE

DETALHE 02: GEOMETRIA HORIZONTAL

Distância: 121,301m Azimute: 352°19'00"	PI-15 N= 6.807.018,1453m E= 650.559,0632m	Distância: 18,920m Azimute: 349°47'27"
	Curva 15 AC: 2°31'33" Tg: 22,045502m Raio: 1.000,000m D: 44,084m	

PREFEITURA MUNICIPAL DE MARACAJÁ
AVENIDA GETÚLIO VARGAS, nº 530 - FONE/FAX (048) 3523-1111
CEP: 88910-000 - CENTRO - MARACAJÁ - SANTA CATARINA

DENOMINAÇÃO : PROJETO DE PAVIMENTAÇÃO EM CONCRETO ASFÁLTICO

DISCRIMINAÇÃO: PROJETO GEOMÉTRICO E DE TERRAPLENAGEM


OBRA: RUA ANTÔNIO PEDRO FARIAS

BAIRRO: VILA BEATRIZ | MUNICÍPIO : MARACAJÁ/SC | DATA: MAIO/2025 | ESCALA : INDICADA | PRANCHA: 11/17


RESPONSÁVEL TÉCNICO:

ENGº DARCIO PAGANI VIEIRA, CREA/SC - 077.222-9

PROJETO GEOMÉTRICO
ESCALA: 1/500

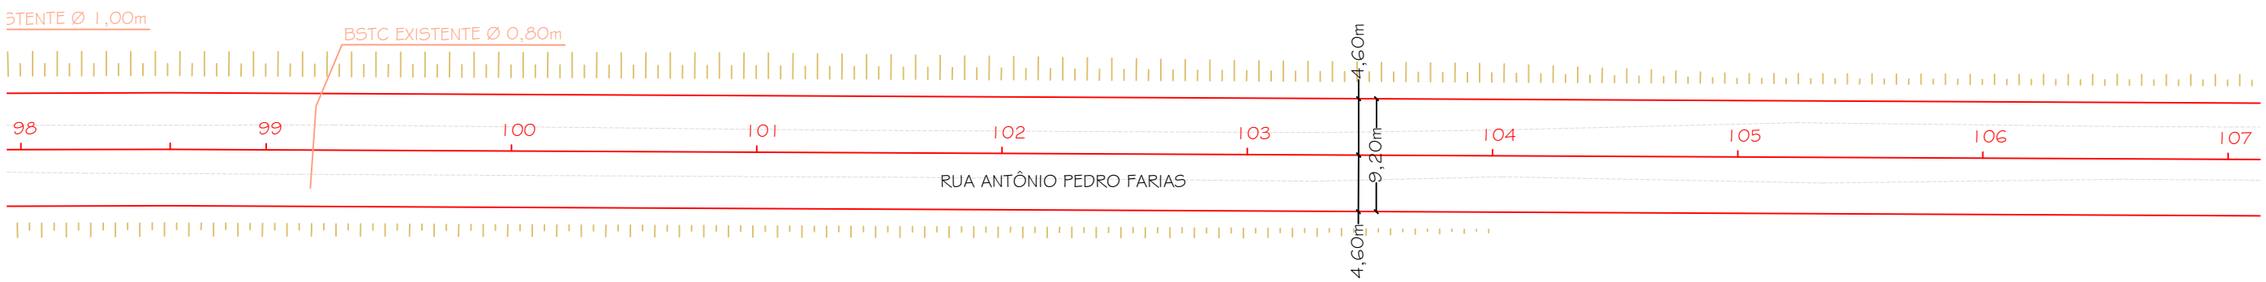

PERFIL LONGITUDINAL
ESCALA HORIZONTAL: 1/500
ESCALA VERTICAL: 1/50

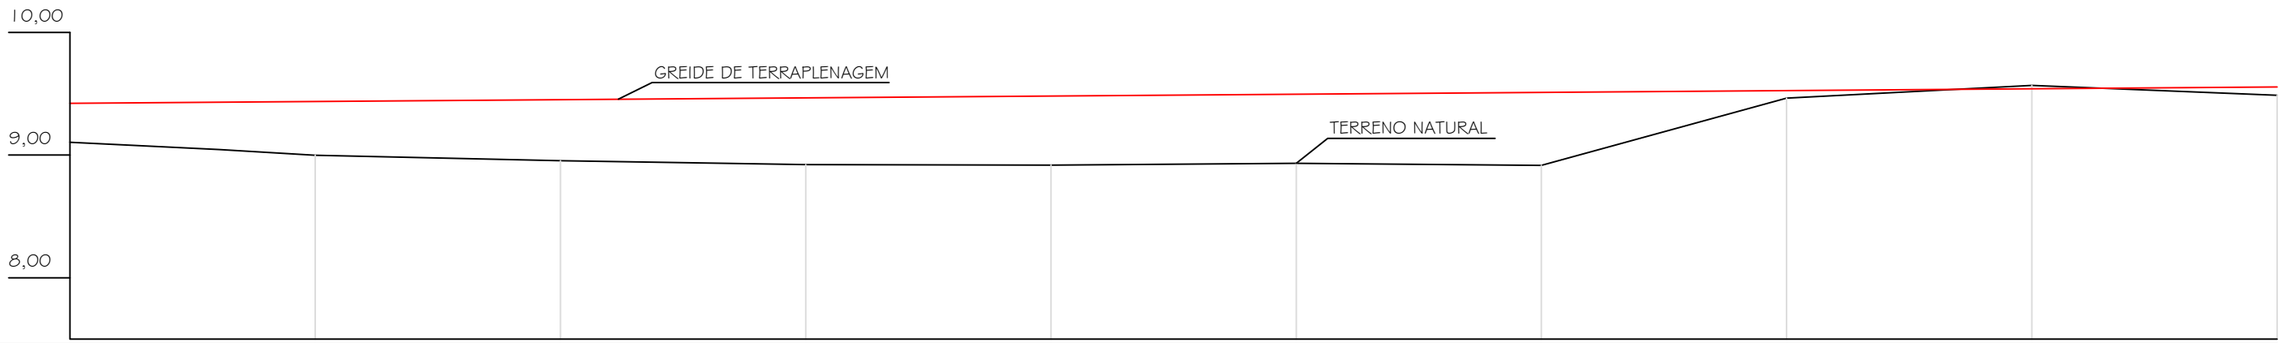

Estaca														
Distância	98	1960,00		99	1980,00	100	2000,00	101	2020,00	102	2040,00	103	2060,00	104
Cotas do Terreno	9,104	9,045	8,998		8,954	8,923		8,918		8,934		8,916		9,463
Cotas do Projeto	9,423	9,432	9,437		9,452	9,467		9,482		9,496		9,511		9,526

Estaca														
Distância	2080,00	105	2100,00	106	2120,00	107	2140,00							
Cotas do Terreno		9,463		9,568		9,488								
Cotas do Projeto		9,526		9,540		9,555								

DETALHE 01 - LEGENDA:

- PAVIMENTO ASFÁLTICO EXISTENTE
- PAVIMENTO INTERTRAVADO EXISTENTE
- BOCA DE LOBO EXISTENTE
- PORTÃO
- DRENAGEM EXISTENTE
- CERCA EXISTENTE
- MURO
- PROJETO
- TERRENO
- EDIFICAÇÃO
- BORDO DE PISTA
- ÁRVORE
- POSTE EXISTENTE
- CURVA DE NÍVEL
- TALUDE

DETALHE 02: GEOMETRIA HORIZONTAL		
Distância: 18,920m Azimute: 349°47'27"	PI-16 N= 6.807.079,8368m E= 650.547,9529m	Distância: 490,292m Azimute: 352°16'45"
	Curva 16 AC: 2°29'18" Tg: 21,718571m Raio: 1.000,000m D: 43,430m	

PREFEITURA MUNICIPAL DE MARACAJÁ

AVENIDA GETÚLIO VARGAS, nº 530 - FONE/FAX (048) 3523-1111
CEP: 88910-000 - CENTRO - MARACAJÁ - SANTA CATARINA

DENOMINAÇÃO : PROJETO DE PAVIMENTAÇÃO EM CONCRETO ASFÁLTICO

DISCRIMINAÇÃO: PROJETO GEOMÉTRICO E DE TERRAPLENAGEM

OBRA: RUA ANTÔNIO PEDRO FARIAS

BAIRRO: VILA BEATRIZ | MUNICÍPIO : MARACAJÁ/SC | DATA: MAIO/2025 | ESCALA : INDICADA | PRANCHA: 12/17


RESPONSÁVEL TÉCNICO:

ENGº DARCIO PAGANI VIEIRA, CREA/SC - 077.222-9

PROJETO GEOMÉTRICO
ESCALA: 1/500



PERFIL LONGITUDINAL
ESCALA HORIZONTAL: 1/500
ESCALA VERTICAL: 1/50

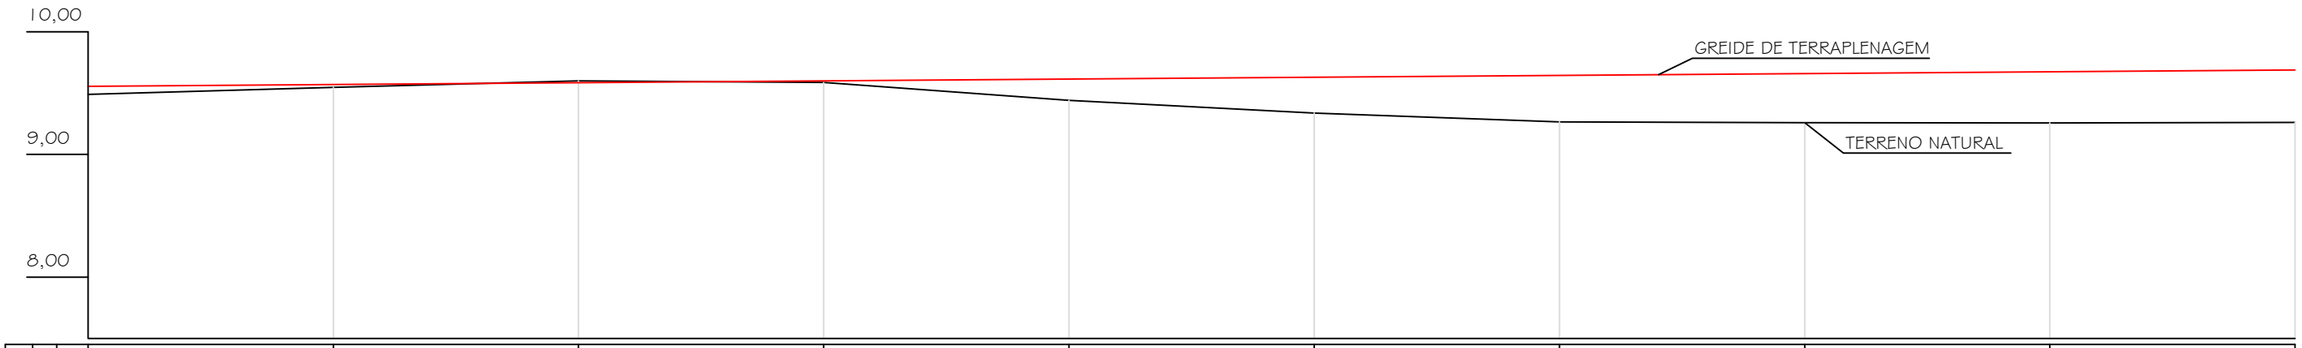

Estaca	Distância	Cotas do Terreno	Cotas do Projeto
107	2140,00	9,488	9,555
108	2160,00	9,546	9,570
109	2180,00	9,598	9,585
110	2200,00	9,586	9,599
111	2220,00	9,440	9,614
112	2240,00	9,337	9,629
113	2260,00	9,264	9,644
114	2280,00	9,259	9,658
115	2300,00	9,256	9,673
116	2320,00	9,261	9,688

DETALHE 01 - LEGENDA:

- PAVIMENTO ASFÁLTICO EXISTENTE
- PAVIMENTO INTERTRAVADO EXISTENTE
- BOCA DE LOBO EXISTENTE
- PORTÃO
- DRENAGEM EXISTENTE
- CERCA EXISTENTE
- MURO
- PROJETO
- TERRENO
- EDIFICAÇÃO
- BORDO DE PISTA
- ÁRVORE
- POSTE EXISTENTE
- CURVA DE NÍVEL
- TALUDE

DETALHE 02: GEOMETRIA HORIZONTAL

Distância: 490,292m Azimute: 352°16'45"	PI-17 N= 6.807.599,0007m E= 650.477,5668m	Distância: 0,161m Azimute: 338°42'14"
	Curva 17 AC: 13°34'31" Tg: 11,902489m Raio: 100,000m D: 23,694m	

PREFEITURA MUNICIPAL DE MARACAJÁ

AVENIDA GETÚLIO VARGAS, nº 530 - FONE/FAX (048) 3523-1111
CEP: 88910-000 - CENTRO - MARACAJÁ - SANTA CATARINA

DENOMINAÇÃO : PROJETO DE PAVIMENTAÇÃO EM CONCRETO ASFÁLTICO

DISCRIMINAÇÃO: PROJETO GEOMÉTRICO E DE TERRAPLENAGEM

OBRA: RUA ANTÔNIO PEDRO FARIAS

BAIRRO: VILA BEATRIZ

MUNICÍPIO : MARACAJÁ/SC

DATA: MAIO/2025


ESCALA : INDICADA

PRANCHA: 13/17


RESPONSÁVEL TÉCNICO:

ENGº DARCIO PAGANI VIEIRA, CREA/SC - 077.222-9

PROJETO GEOMÉTRICO
ESCALA: 1/500

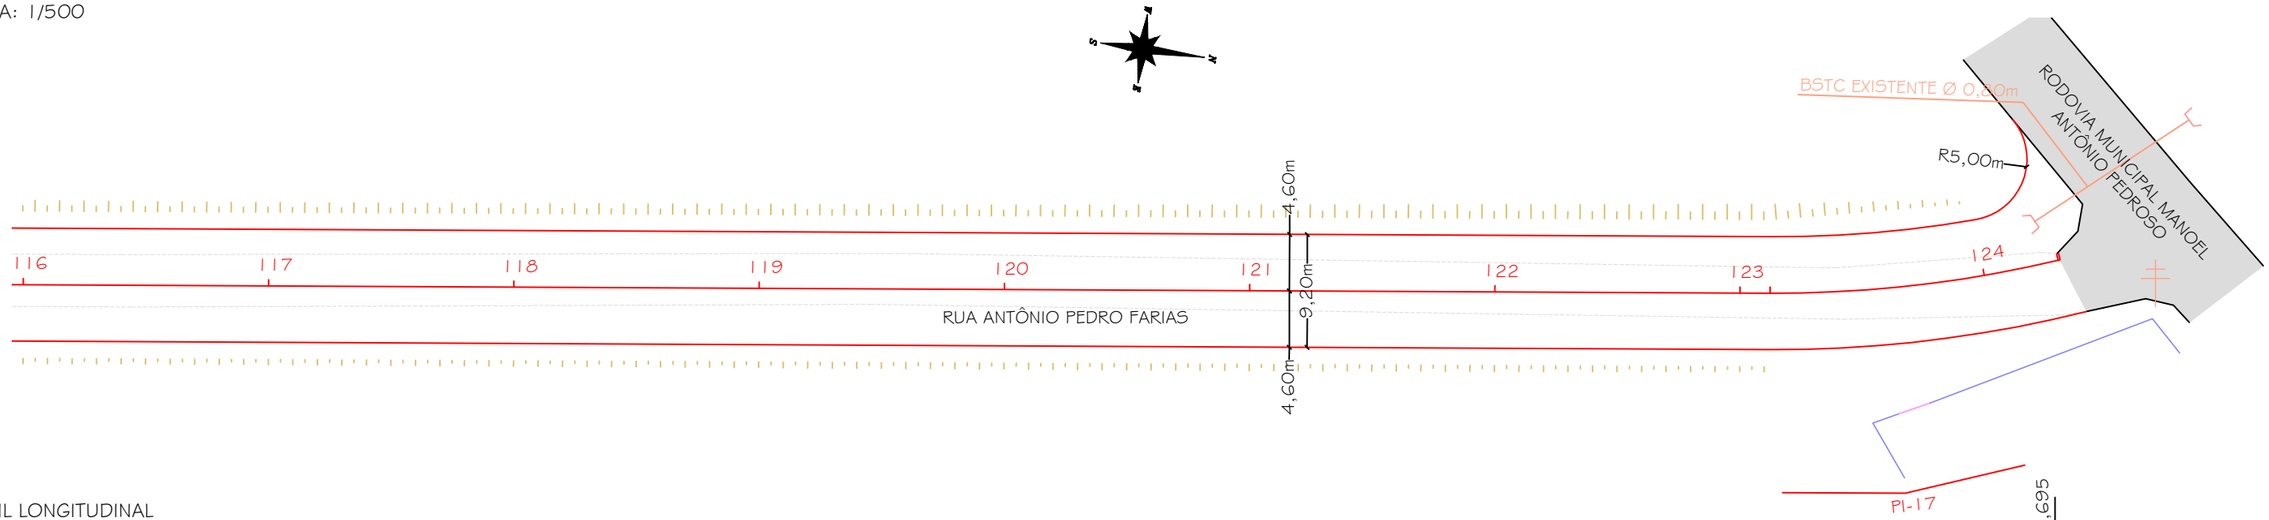

PERFIL LONGITUDINAL
ESCALA HORIZONTAL: 1/500
ESCALA VERTICAL: 1/50

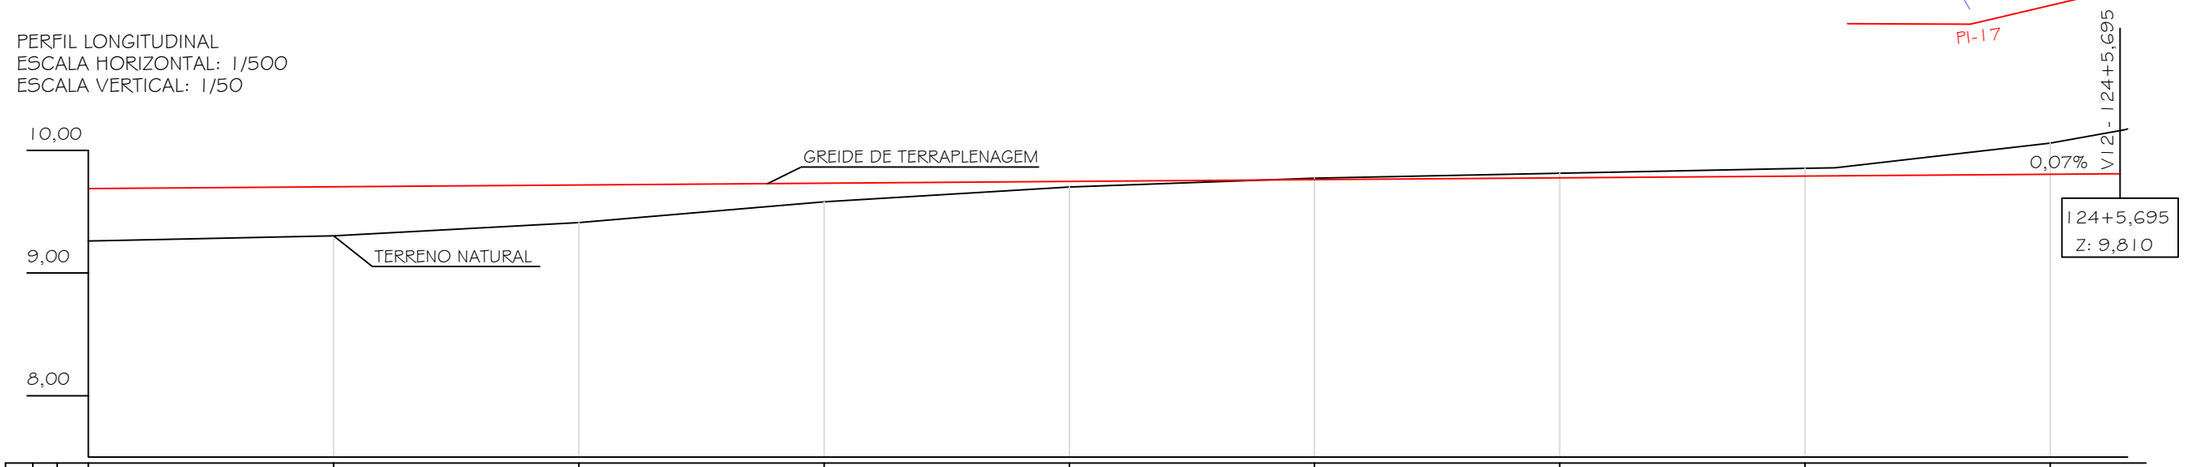

Estaca	Distância	Cotas do Terreno	Cotas do Projeto
116	2320,00	9,261	9,688
117	2340,00	9,303	9,702
118	2360,00	9,411	9,717
119	2380,00	9,580	9,732
120	2400,00	9,701	9,747
121	2420,00	9,773	9,761
122	2440,00	9,813	9,776
123	2460,00	9,854	9,791
		9,859	9,793
124	2480,00	10,059	9,805
		10,175	9,810

DETALHE 01 - LEGENDA:

- PAVIMENTO ASFÁLTICO EXISTENTE
- PAVIMENTO INTERTRAVADO EXISTENTE
- BOCA DE LOBO EXISTENTE
- PORTÃO
- DRENAGEM EXISTENTE
- CERCA EXISTENTE
- MURO
- PROJETO
- TERRENO
- EDIFICAÇÃO
- BORDO DE PISTA
- ÁRVORE
- POSTE EXISTENTE
- CURVA DE NÍVEL
- TALUDE

DETALHE 02: GEOMETRIA HORIZONTAL		
PI-17 N= 6.807.599,0007m E= 650.477,5668m	Distância: 0,161m Azimute: 338°42'14"	PI-18 N= 6.807.610,2405m E= 650.473,1854m
Curva 17 AC: 13°34'31" Tg: 11,902489m Raio: 100,000m D: 23,694m		

PREFEITURA MUNICIPAL DE MARACAJÁ
AVENIDA GETÚLIO VARGAS, nº 530 - FONE/FAX (048) 3523-1111
CEP: 88910-000 - CENTRO - MARACAJÁ - SANTA CATARINA

DENOMINAÇÃO : PROJETO DE PAVIMENTAÇÃO EM CONCRETO ASFÁLTICO


DISCRIMINAÇÃO: PROJETO GEOMÉTRICO E DE TERRAPLENAGEM
OBRA: RUA ANTÔNIO PEDRO FARIAS

BAIRRO: VILA BEATRIZ
MUNICÍPIO : MARACAJÁ/SC
DATA: MAIO/2025
ESCALA : INDICADA
PRANCHA: 14/17


RESPONSÁVEL TÉCNICO:

ENGº DARCIO PAGANI VIEIRA, CREA/SC - 077.222-9

PROJETO GEOMÉTRICO
ESCALA: 1/500

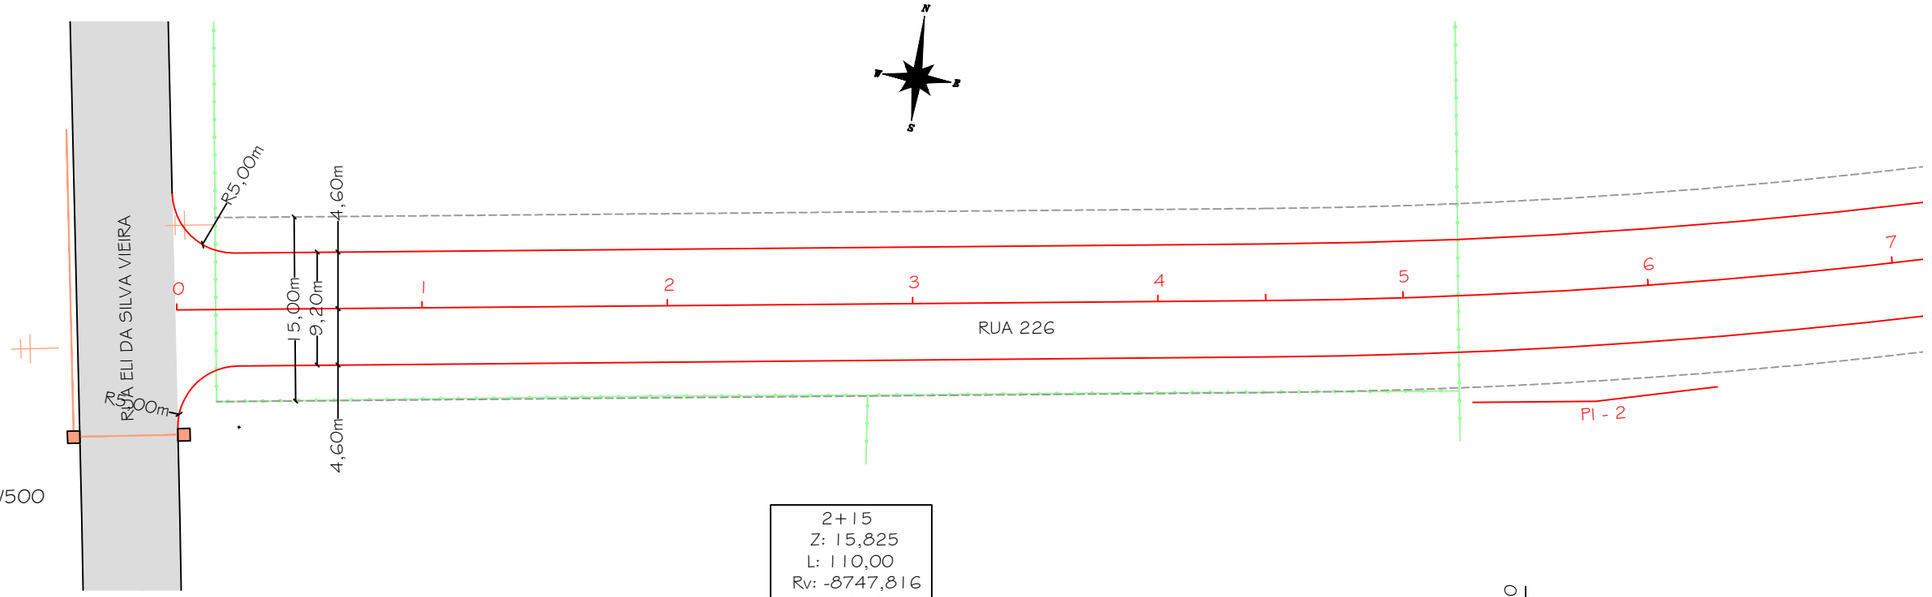

PERFIL LONGITUDINAL
ESCALA HORIZONTAL: 1/500
ESCALA VERTICAL: 1/50

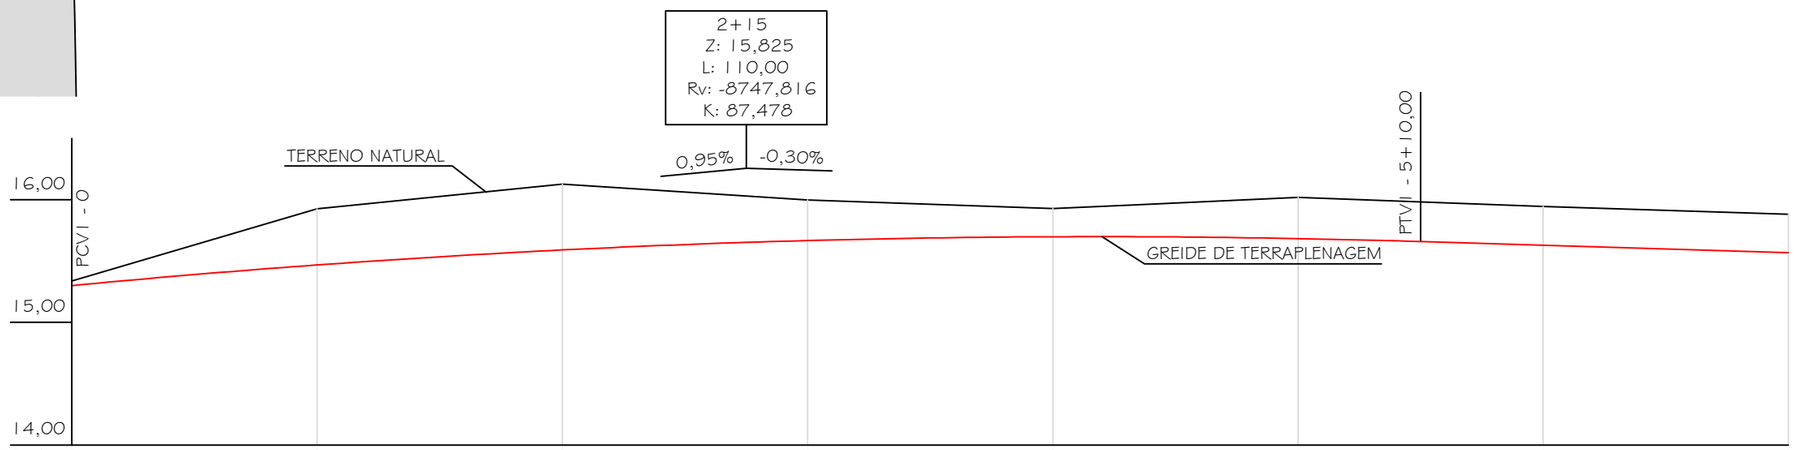

Estaca	0	1	2	3	4	5	6	7
Distância	0,00	20,00	40,00	60,00	80,00	100,00	120,00	140,00
Cotas do Terreno	15,338	15,926	16,126	15,999	15,929	15,957 / 16,019	15,945	15,881
Cotas do Projeto	15,300	15,468	15,590	15,667	15,698	15,698 / 15,683	15,659 / 15,629	15,568

DETALHE 01 - LEGENDA:

- PAVIMENTO ASFÁLTICO EXISTENTE
- PAVIMENTO INTERTRAVADO EXISTENTE
- BOCA DE LOBO EXISTENTE
- PORTÃO
- DRENAGEM EXISTENTE
- CERCA EXISTENTE
- MURO
- PROJETO
- TERRENO
- EDIFICAÇÃO
- BORDO DE PISTA
- ÁRVORE
- POSTE EXISTENTE
- CURVA DE NÍVEL
- CALÇADA EXISTENTE

DETALHE 02: GEOMETRIA HORIZONTAL

PI-0	Distância: 88,797m Azimute: 82°30'17"	PI-1 N= 6.805.266,3499m E= 650.543,8006m Curva 1 AC: 6°18'21" Tg: 27,542293m Raio: 500,000m D: 55,029	Distância: 224,544m Azimute: 76°11'56"	PI-2
N= 6.805.251,1741m E= 650.428,4550m				N= 6.805.326,4857m E= 650.788,6094m

PREFEITURA MUNICIPAL DE MARACAJÁ
AVENIDA GETÚLIO VARGAS, nº 530 - FONE/FAX (048) 3523-1111
CEP: 88910-000 - CENTRO - MARACAJÁ - SANTA CATARINA

DENOMINAÇÃO : PROJETO DE PAVIMENTAÇÃO EM CONCRETO ASFÁLTICO


DISCRIMINAÇÃO: PROJETO GEOMÉTRICO E DE TERRAPLENAGEM
OBRA: RUA 226

BAIRRO: VILA BEATRIZ
MUNICÍPIO : MARACAJÁ/SC
DATA: MAIO/2025
ESCALA : INDICADA
PRANCHA: 15/17


RESPONSÁVEL TÉCNICO:

ENGº DARCIO PAGANI VIEIRA, CREA/SC - 077.222-9

PROJETO GEOMÉTRICO
ESCALA: 1/500

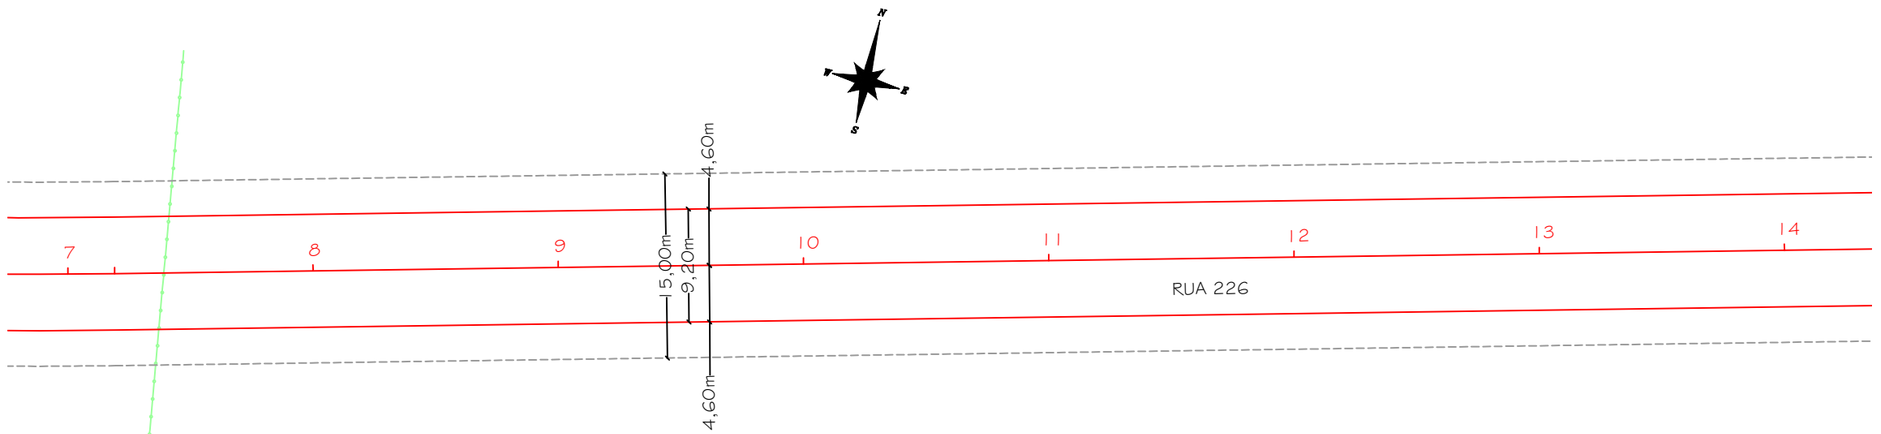

PERFIL LONGITUDINAL
ESCALA HORIZONTAL: 1/500
ESCALA VERTICAL: 1/50

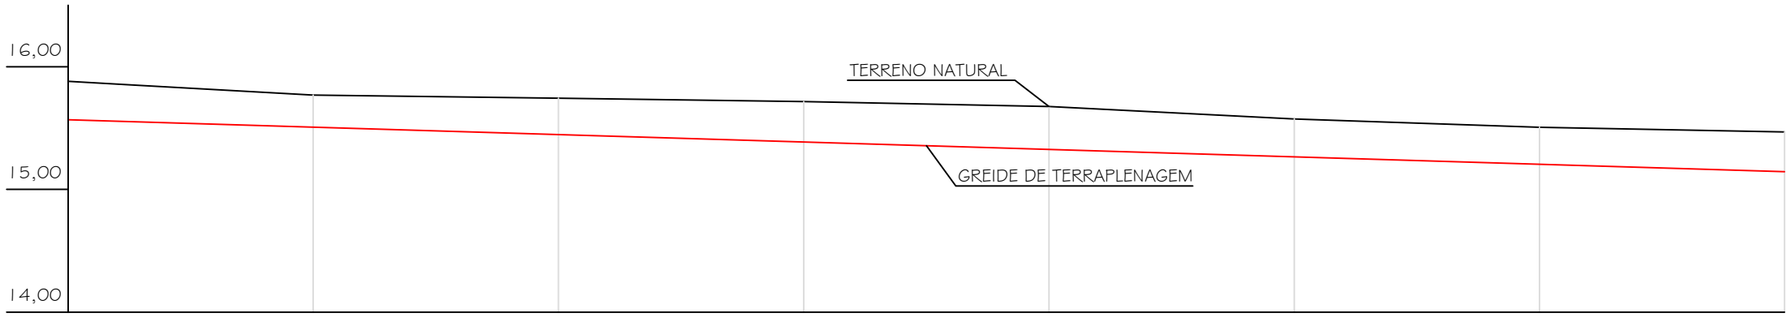

Estaca	7	8	9	10	11	12	13	14
Distância	140,00	160,00	180,00	200,00	220,00	240,00	260,00	280,00
Cotas do Terreno	15,881	15,848	15,768	15,743	15,717	15,676	15,574	15,506	15,468
Cotas do Projeto	15,568	15,550	15,507	15,447	15,386	15,326	15,265	15,205	15,144

DETALHE 01 - LEGENDA:

- PAVIMENTO ASFÁLTICO EXISTENTE
- PAVIMENTO INTERTRAVADO EXISTENTE
- BOCA DE LOBO EXISTENTE
- PORTÃO
- DRENAGEM EXISTENTE
- CERCA EXISTENTE
- MURO
- PROJETO
- TERRENO
- EDIFICAÇÃO
- BORDO DE PISTA
- ÁRVORE
- POSTE EXISTENTE
- CURVA DE NÍVEL
- CALÇADA EXISTENTE

DETALHE 02: GEOMETRIA HORIZONTAL

PI-0		PI-1		PI-2
N= 6.805.252,1571m E= 650.428,3257m	Distância: 86,664m Azimute: 82°59'35"	N= 6.805.266,3499m E= 650.543,8006m Curva 1 AC: 6°47'39" Tg: 29,679766m Raio: 500,000m D: 59,290	Distância: 222,407m Azimute: 76°11'56"	N= 6.805.326,4857m E= 650.788,6094m

PREFEITURA MUNICIPAL DE MARACAJÁ
AVENIDA GETÚLIO VARGAS, nº 530 - FONE/FAX (048) 3523-1111
CEP: 88910-000 - CENTRO - MARACAJÁ - SANTA CATARINA

DENOMINAÇÃO : PROJETO DE PAVIMENTAÇÃO EM CONCRETO ASFÁLTICO


DISCRIMINAÇÃO: PROJETO GEOMÉTRICO E DE TERRAPLENAGEM
OBRA: RUA 226

BAIRRO: VILA BEATRIZ
MUNICÍPIO : MARACAJÁ/SC
DATA: MAIO/2025
ESCALA : INDICADA
PRANCHA: 16/17


RESPONSÁVEL TÉCNICO:

ENGº DARCIO PAGANI VIEIRA, CREA/SC - 077.222-9

PROJETO GEOMÉTRICO
ESCALA: 1/500

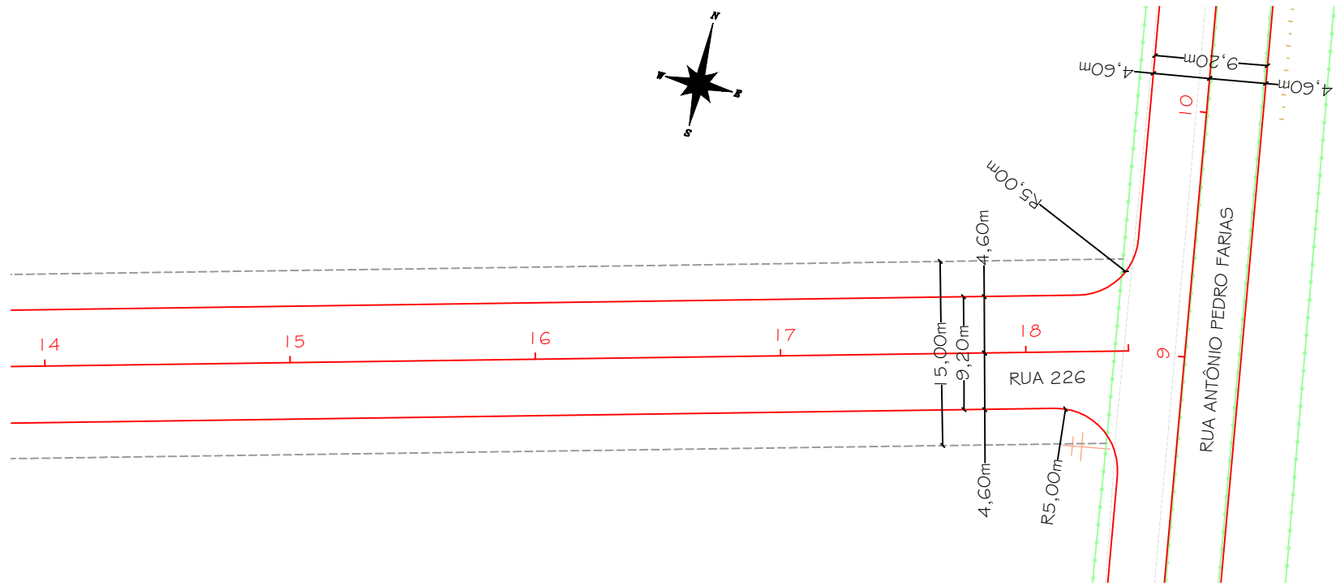

PERFIL LONGITUDINAL
ESCALA HORIZONTAL: 1/500
ESCALA VERTICAL: 1/50

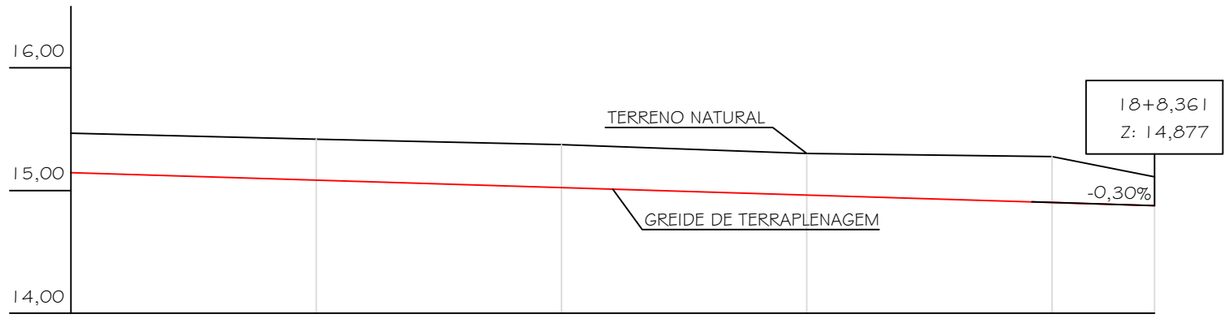

Estaca	Distância	14	15	16	17	18	18+8,36	368,361
		280,00	300,00	320,00	340,00	360,00		
Cotas do Terreno		15,468	15,418	15,374	15,302	15,276	15,112	
Cotas do Projeto		15,144	15,084	15,023	14,963	14,902	14,877	

DETALHE 01 - LEGENDA:

- PAVIMENTO ASFÁLTICO EXISTENTE
- PAVIMENTO INTERTRAVADO EXISTENTE
- BOCA DE LOBO EXISTENTE
- PORTÃO
- DRENAGEM EXISTENTE
- CERCA EXISTENTE
- MURO
- PROJETO
- TERRENO
- EDIFICAÇÃO
- BORDO DE PISTA
- ÁRVORE
- POSTE EXISTENTE
- CURVA DE NÍVEL
- CALÇADA EXISTENTE

DETALHE 02: GEOMETRIA HORIZONTAL

PI-0	Distância: 86,664m Azimute: 82°59'35"	PI-1 N= 6.805.266,3499m E= 650.543,8006m Curva 1 AC: 6°47'39" Tg: 29,679766m Raio: 500,000m D: 59,290	Distância: 222,407m Azimute: 76°11'56"	PI-2
N= 6.805.252,1571m E= 650.428,3257m				N= 6.805.326,4857m E= 650.788,6094m

PREFEITURA MUNICIPAL DE MARACAJÁ
AVENIDA GETÚLIO VARGAS, nº 530 - FONE/FAX (048) 3523-1111
CEP: 88910-000 - CENTRO - MARACAJÁ - SANTA CATARINA

DENOMINAÇÃO: PROJETO DE PAVIMENTAÇÃO EM CONCRETO ASFÁLTICO

DISCRIMINAÇÃO: PROJETO GEOMÉTRICO E DE TERRAPLENAGEM
OBRA: RUA 226

BAIRRO: VILA BEATRIZ
MUNICÍPIO: MARACAJÁ/SC
DATA: MAIO/2025
ESCALA: INDICADA
PRANCHA: 17/17

RESPONSÁVEL TÉCNICO:
DARCIO PAGANI VIEIRA:02897068906
DARCIO PAGANI VIEIRA:02897068906
2025.05.26 15:14:15 -03'00'
ENGº DARCIO PAGANI VIEIRA, CREA/SC - 077.222-9