

PROJETO DE PAVIMENTAÇÃO
ESCALA: 1/500

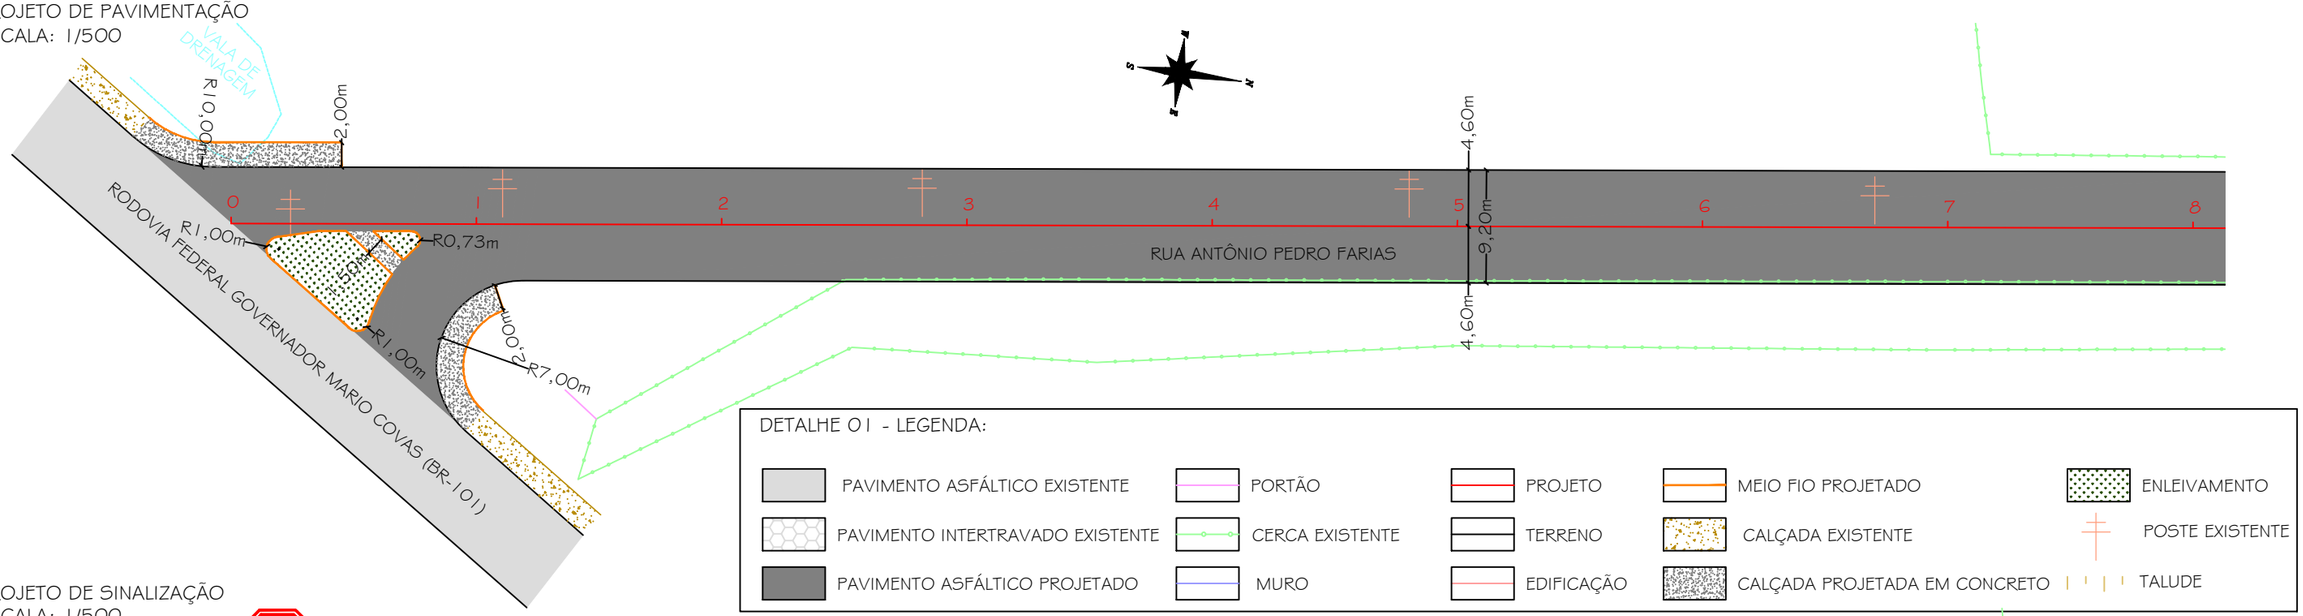

DETALHE 01 - LEGENDA:

- PAVIMENTO ASFÁLTICO EXISTENTE
- PAVIMENTO INTERTRAVADO EXISTENTE
- PAVIMENTO ASFÁLTICO PROJETADO
- PORTÃO
- CERCA EXISTENTE
- MURO
- PROJETO
- TERRENO
- EDIFICAÇÃO
- MEIO FIO PROJETADO
- CALÇADA EXISTENTE
- CALÇADA PROJETADA EM CONCRETO
- ENLEIVAMENTO
- POSTE EXISTENTE
- TALUDE

PROJETO DE SINALIZAÇÃO
ESCALA: 1/500

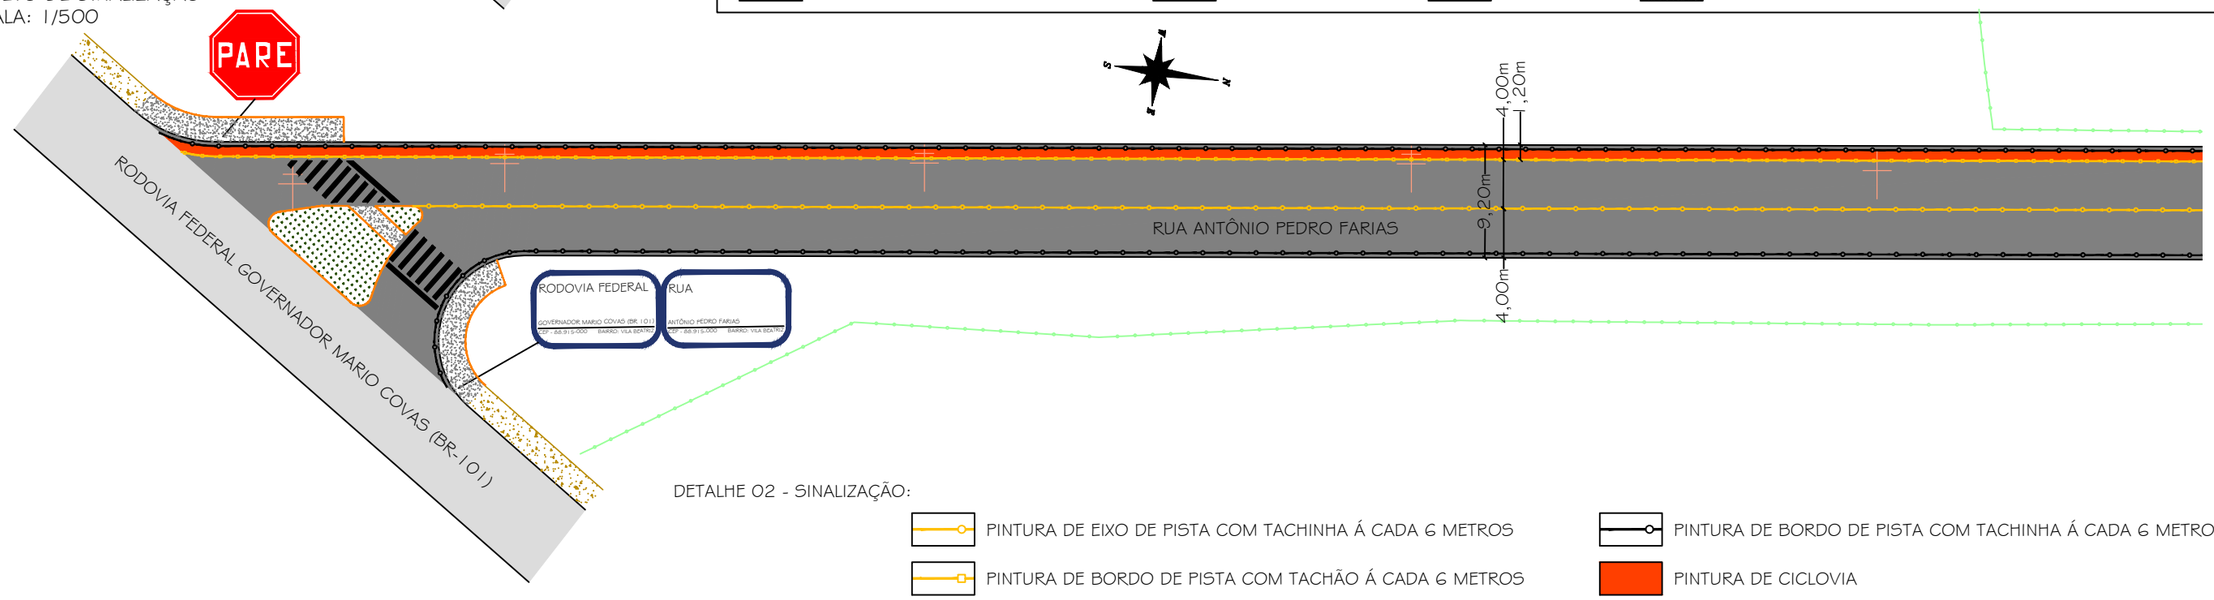


DETALHE 02 - SINALIZAÇÃO:

- PINTURA DE EIXO DE PISTA COM TACHINHA Á CADA 6 METROS
- PINTURA DE BORDO DE PISTA COM TACHÃO Á CADA 6 METROS
- PINTURA DE BORDO DE PISTA COM TACHINHA Á CADA 6 METROS
- PINTURA DE CICLOVIA

DETALHE 03 - SEÇÃO TIPO DE PAVIMENTAÇÃO

RUA ANTÔNIO PEDRO FARIAS
Pista de Rolamento

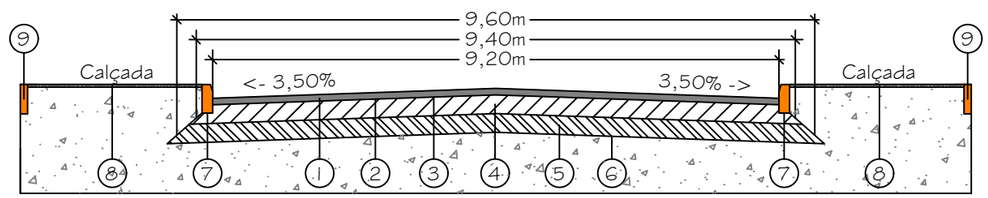

1- Revestimento asfáltico - Faixa C - (e=5cm)
2- Pintura de Ligação em RR-1C
3- Imprimação em Ligante com Emulsão Asfáltica
4- Base de Brita Graduada Simples (BGS) - (e=15cm)
5- Sub base em Macadame Seco - (e=20cm)
6- Regularização do Sub-leito - (até 20cm)
7- Meio fio em concreto pré-moldado, Fck=25Mpa
8 - Calçada em concreto Fck= 20Mpa - (e=10cm)
9 - Viga de travamento (meio fio fornecido pela prefeitura)

PREFEITURA MUNICIPAL DE MARACAJÁ

AVENIDA GETÚLIO VARGAS, nº 530 - FONE/FAX (048) 3523-1111
CEP: 88910-000 - CENTRO - MARACAJÁ - SANTA CATARINA

DENOMINAÇÃO : PROJETO DE PAVIMENTAÇÃO EM CONCRETO ASFÁLTICO

DISCRIMINAÇÃO: PROJETO DE PAVIMENTAÇAO E SINALIZAÇÃO


OBRA: RUA ANTÔNIO PEDRO FARIAS

BAIRRO: VILA BEATRIZ | MUNICÍPIO : MARACAJÁ/SC | DATA: MAIO/2025 | ESCALA : INDICADA | PRANCHA: 01/17

RESPONSÁVEL TÉCNICO:

ENGº DARCIO PAGANI VIEIRA, CREA/SC - 077.222-9


PROJETO DE PAVIMENTAÇÃO
ESCALA: 1/500

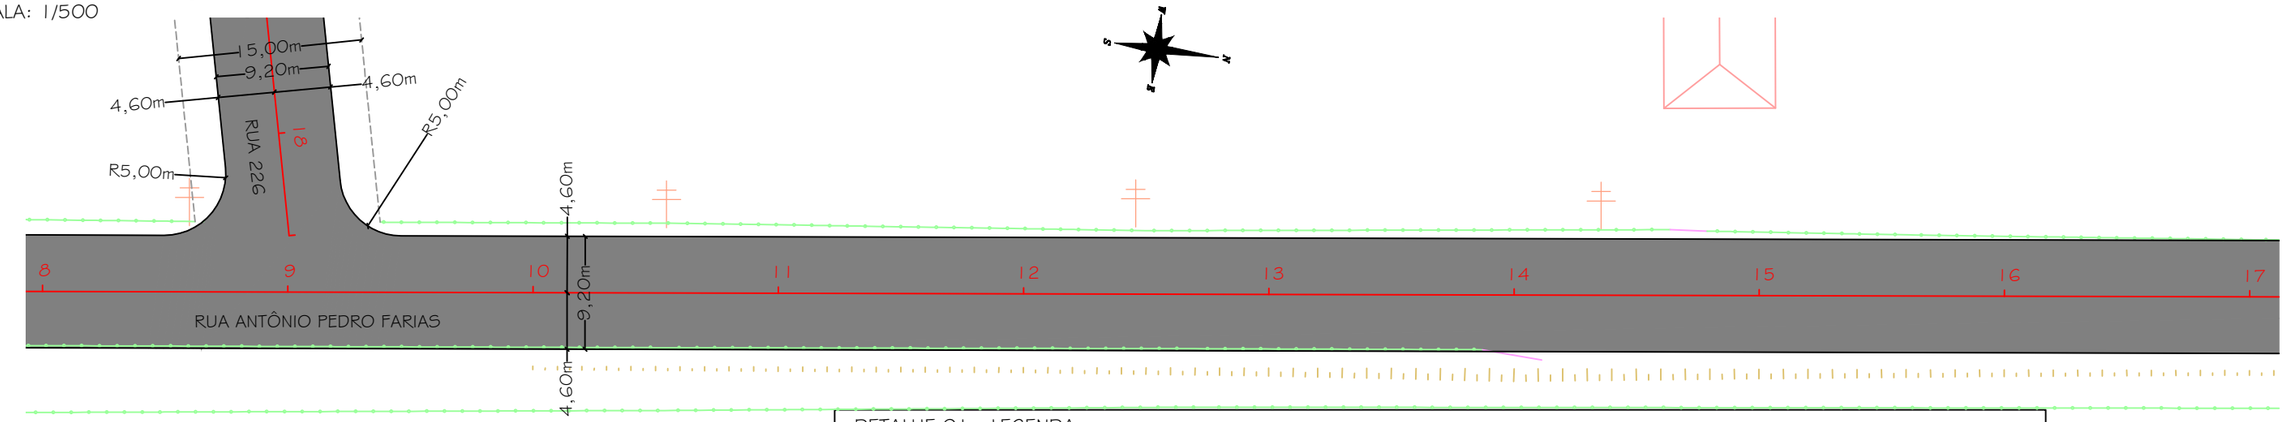

DETALHE 01 - LEGENDA:

- PAVIMENTO ASFÁLTICO EXISTENTE
- PAVIMENTO INTERTRAVADO EXISTENTE
- PAVIMENTO ASFÁLTICO PROJETADO
- PORTÃO
- CERCA EXISTENTE
- MURO
- PROJETO
- TERRENO
- EDIFICAÇÃO
- POSTE EXISTENTE
- TALUDE
- CALÇADA EXISTENTE

PROJETO DE SINALIZAÇÃO
ESCALA: 1/500

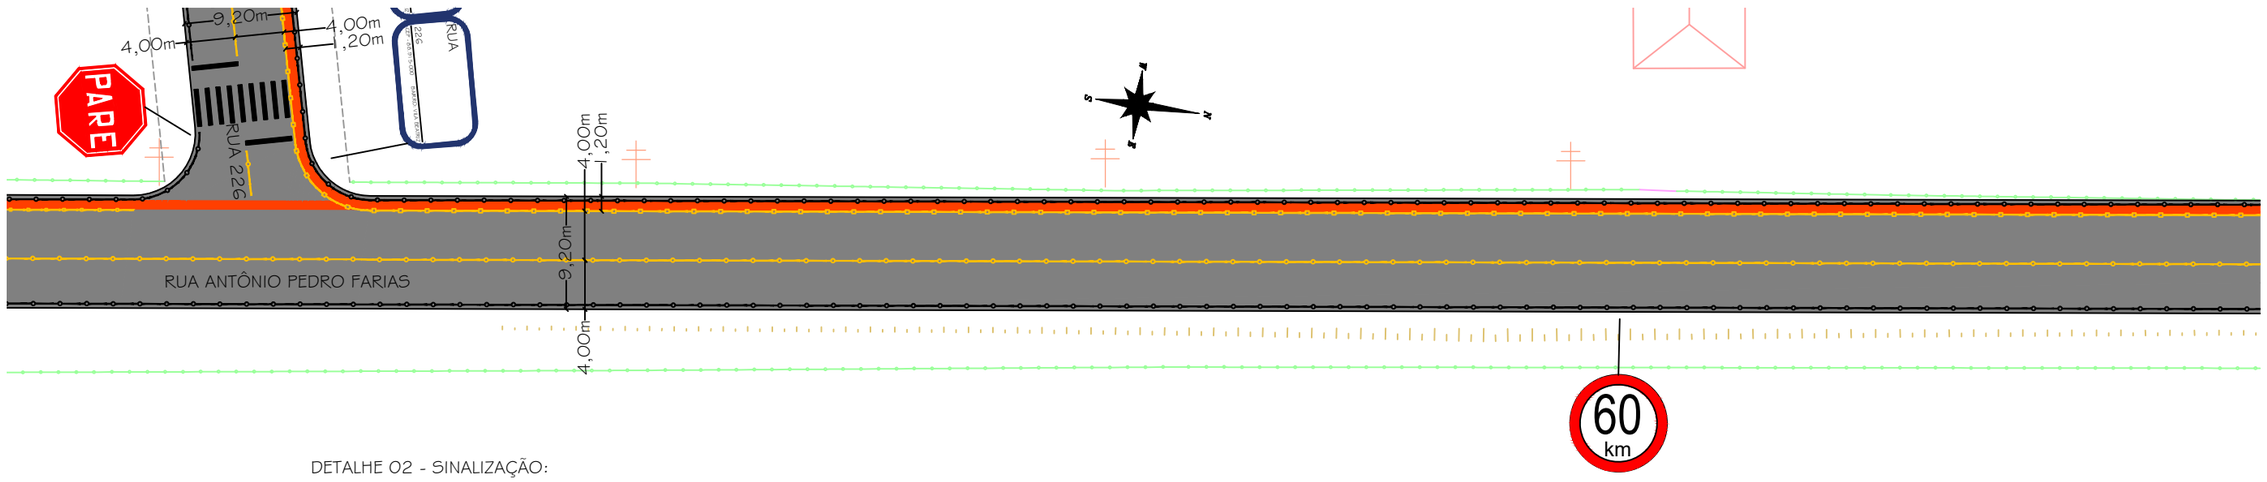


DETALHE 02 - SINALIZAÇÃO:

- PINTURA DE EIXO DE PISTA COM TACHINHA Á CADA 6 METROS
- PINTURA DE BORDO DE PISTA COM TACHÃO Á CADA 6 METROS
- PINTURA DE BORDO DE PISTA COM TACHINHA Á CADA 6 METROS
- PINTURA DE CICLOVIA

DETALHE 03 - SEÇÃO TIPO DE PAVIMENTAÇÃO

RUA ANTÔNIO PEDRO FARIAS
Pista de Rolamento

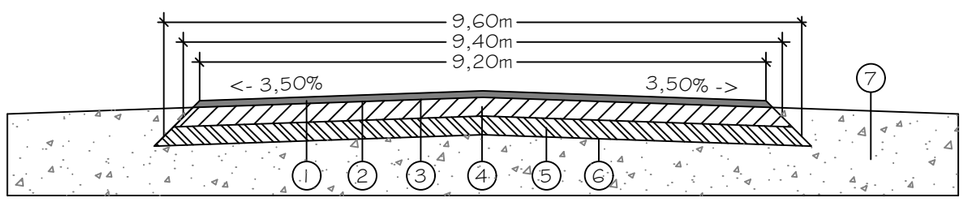

1- Revestimento asfáltico - Faixa C - (e=5cm)
2- Pintura de Ligação em RR-1C
3- Imprimação em Ligante com Emulsão Asfáltica
4- Base de Brita Graduada Simples (BGS) - (e=15cm)
5- Sub base em Macadame Seco - (e=20cm)
6- Regularização do Sub-leito - (até 20cm)
7- Acostamento em aterro

PREFEITURA MUNICIPAL DE MARACAJÁ

AVENIDA GETÚLIO VARGAS, nº 530 - FONE/FAX (048) 3523-1111
CEP: 88910-000 - CENTRO - MARACAJÁ - SANTA CATARINA

DENOMINAÇÃO : PROJETO DE PAVIMENTAÇÃO EM CONCRETO ASFÁLTICO


DISCRIMINAÇÃO:	OBRA:
PROJETO DE PAVIMENTAÇAO E SINALIZAÇÃO	RUA ANTÔNIO PEDRO FARIAS

BAIRRO:	MUNICÍPIO :	DATA:	ESCALA :	PRANCHA:
VILA BEATRIZ	MARACAJÁ/SC	MAIO/2025	INDICADA	02/17

RESPONSÁVEL TÉCNICO:

ENGº DARCIO PAGANI VIEIRA, CREA/SC - 077.222-9


PROJETO DE PAVIMENTAÇÃO
ESCALA: 1/500

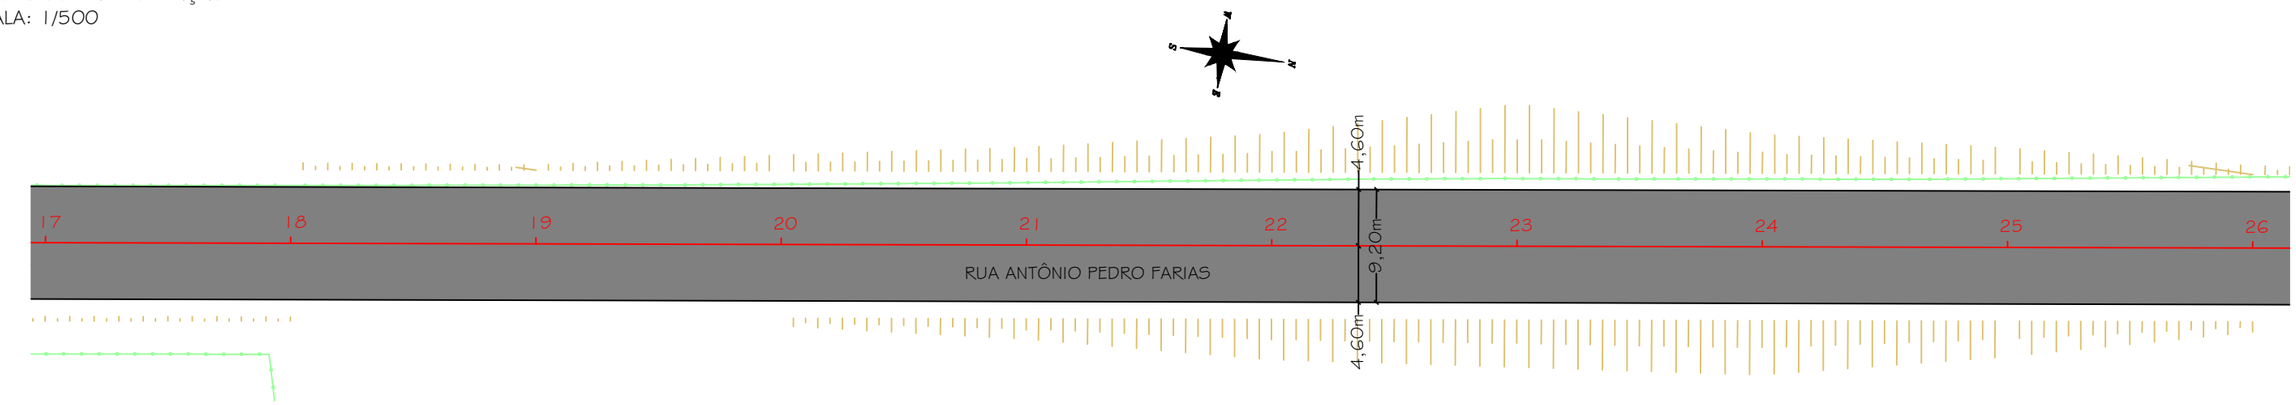

DETALHE 01 - LEGENDA:

- PAVIMENTO ASFÁLTICO EXISTENTE
- PAVIMENTO INTERTRAVADO EXISTENTE
- PAVIMENTO ASFÁLTICO PROJETADO
- PORTÃO
- CERCA EXISTENTE
- MURO
- PROJETO
- TERRENO
- EDIFICAÇÃO
- POSTE EXISTENTE
- TALUDE
- CALÇADA EXISTENTE


PROJETO DE SINALIZAÇÃO
ESCALA: 1/500

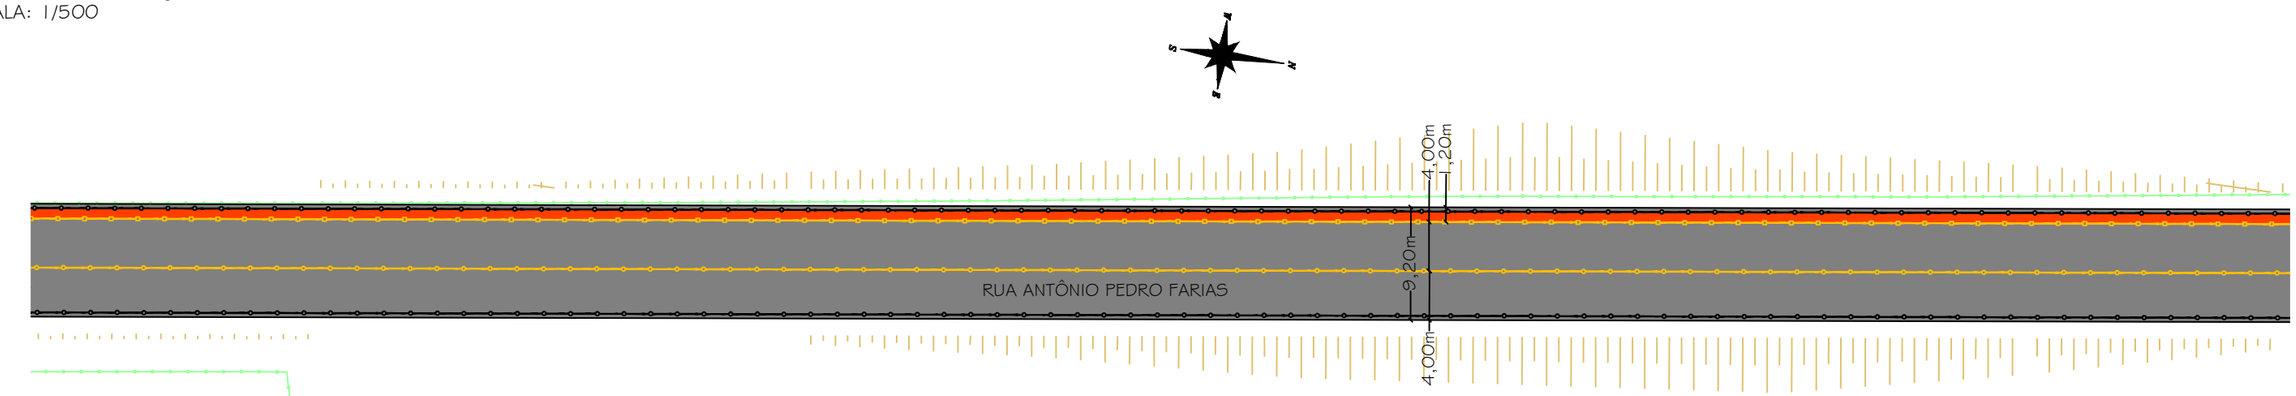

DETALHE 02 - SINALIZAÇÃO:

- PINTURA DE EIXO DE PISTA COM TACHINHA Á CADA 6 METROS
- PINTURA DE BORDO DE PISTA COM TACHÃO Á CADA 6 METROS
- PINTURA DE BORDO DE PISTA COM TACHINHA Á CADA 6 METROS
- PINTURA DE CICLOVIA

DETALHE 03 - SEÇÃO TIPO DE PAVIMENTAÇÃO

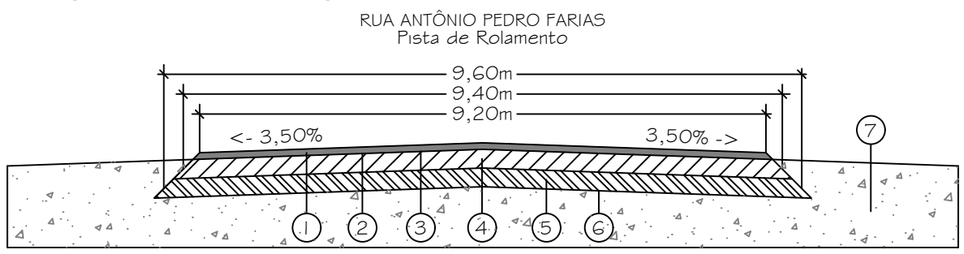

1- Revestimento asfáltico - Faixa C - (e=5cm)
2- Pintura de Ligação em RR-1C
3- Imprimação em Ligante com Emulsão Asfáltica
4- Base de Brita Graduada Simples (BGS) - (e=15cm)
5- Sub base em Macadame Seco - (e=20cm)
6- Regularização do Sub-leito - (até 20cm)
7- Acostamento em aterro

PREFEITURA MUNICIPAL DE MARACAJÁ

AVENIDA GETÚLIO VARGAS, nº 530 - FONE/FAX (048) 3523-1111
CEP: 88910-000 - CENTRO - MARACAJÁ - SANTA CATARINA

DENOMINAÇÃO : PROJETO DE PAVIMENTAÇÃO EM CONCRETO ASFÁLTICO

DISCRIMINAÇÃO: PROJETO DE PAVIMENTAÇAO E SINALIZAÇÃO

OBRA: RUA ANTÔNIO PEDRO FARIAS

BAIRRO: VILA BEATRIZ

MUNICÍPIO : MARACAJÁ/SC

DATA: MAIO/2025


ESCALA : INDICADA

PRANCHA: 03/17

RESPONSÁVEL TÉCNICO:

ENGº DARCIO PAGANI VIEIRA, CREA/SC - 077.222-9


PROJETO DE PAVIMENTAÇÃO
ESCALA: 1/500

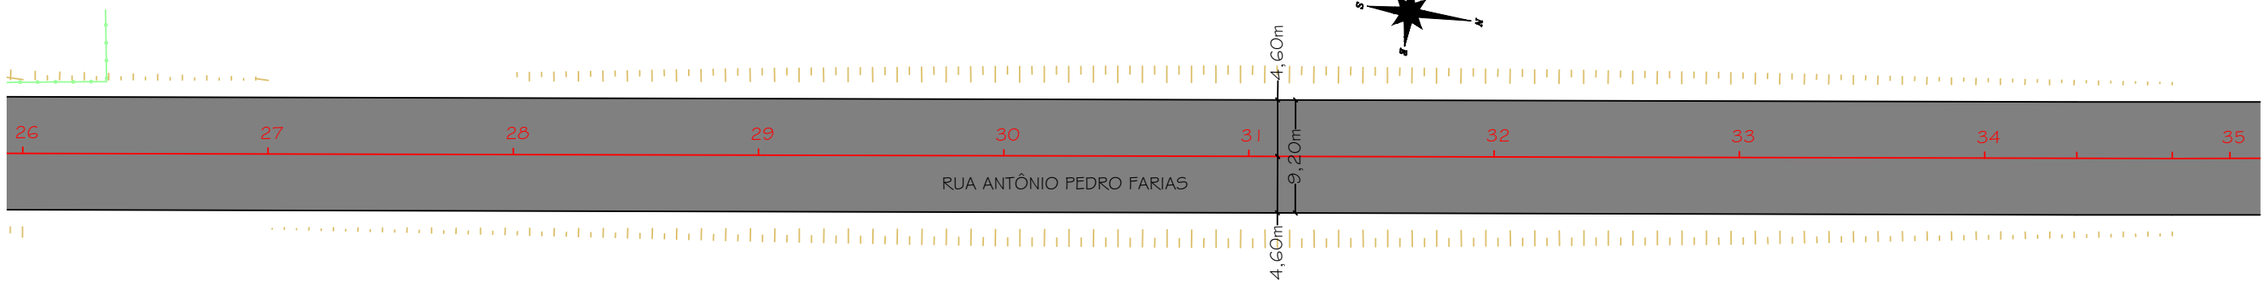

DETALHE 01 - LEGENDA:

- PAVIMENTO ASFÁLTICO EXISTENTE
- PAVIMENTO INTERTRAVADO EXISTENTE
- PAVIMENTO ASFÁLTICO PROJETADO
- PORTÃO
- CERCA EXISTENTE
- MURO
- PROJETO
- TERRENO
- EDIFICAÇÃO
- POSTE EXISTENTE
- TALUDE
- CALÇADA EXISTENTE

PROJETO DE SINALIZAÇÃO
ESCALA: 1/500

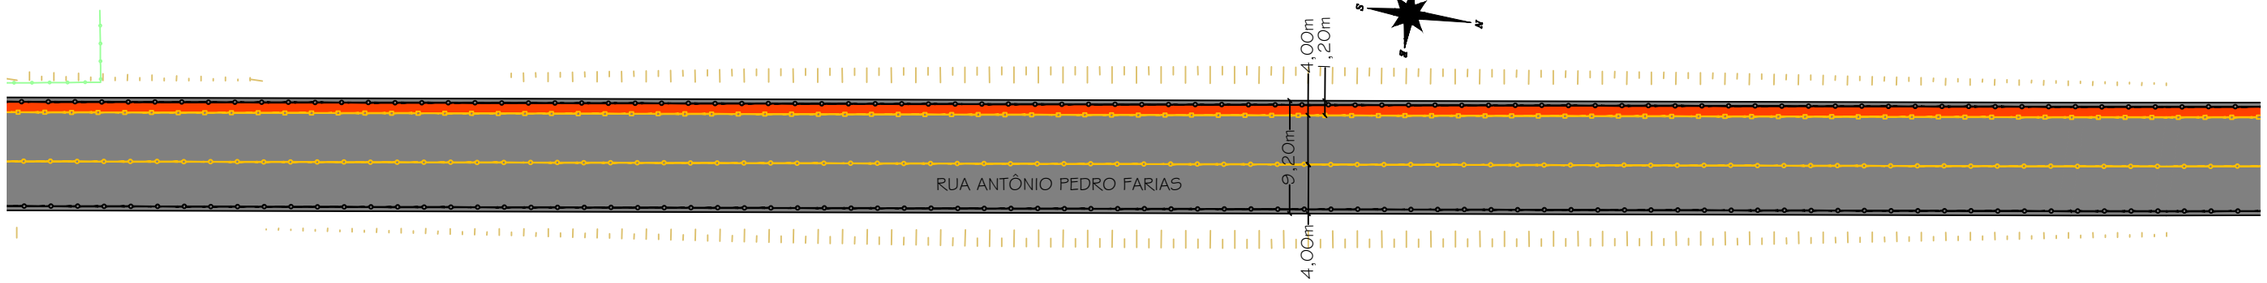


DETALHE 02 - SINALIZAÇÃO:

- PINTURA DE EIXO DE PISTA COM TACHINHA Á CADA 6 METROS
- PINTURA DE BORDO DE PISTA COM TACHÃO Á CADA 6 METROS
- PINTURA DE BORDO DE PISTA COM TACHINHA Á CADA 6 METROS
- PINTURA DE CICLOVIA

DETALHE 03 - SEÇÃO TIPO DE PAVIMENTAÇÃO

RUA ANTÔNIO PEDRO FARIAS
Pista de Rolamento

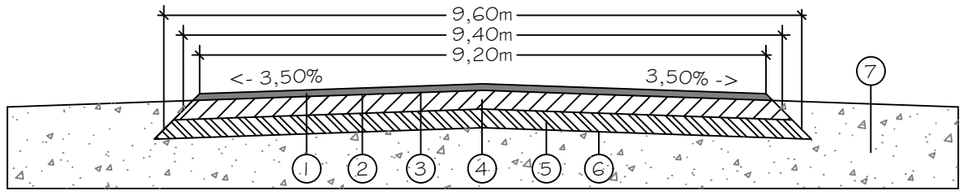

1- Revestimento asfáltico - Faixa C - (e=5cm)
2- Pintura de Ligação em RR-1C
3- Imprimação em Ligante com Emulsão Asfáltica
4- Base de Brita Graduada Simples (BGS) - (e=15cm)
5- Sub base em Macadame Seco - (e=20cm)
6- Regularização do Sub-leito - (até 20cm)
7- Acostamento em aterro

PREFEITURA MUNICIPAL DE MARACAJÁ

AVENIDA GETÚLIO VARGAS, nº 530 - FONE/FAX (048) 3523-1111
CEP: 88910-000 - CENTRO - MARACAJÁ - SANTA CATARINA

DENOMINAÇÃO : PROJETO DE PAVIMENTAÇÃO EM CONCRETO ASFÁLTICO

DISCRIMINAÇÃO: PROJETO DE PAVIMENTAÇAO E SINALIZAÇÃO

OBRA: RUA ANTÔNIO PEDRO FARIAS

BAIRRO: VILA BEATRIZ

MUNICÍPIO : MARACAJÁ/SC

DATA: MAIO/2025


ESCALA : INDICADA

PRANCHA: 04/17

RESPONSÁVEL TÉCNICO:

ENGº DARCIO PAGANI VIEIRA, CREA/SC - 077.222-9


PROJETO DE PAVIMENTAÇÃO
ESCALA: 1/500

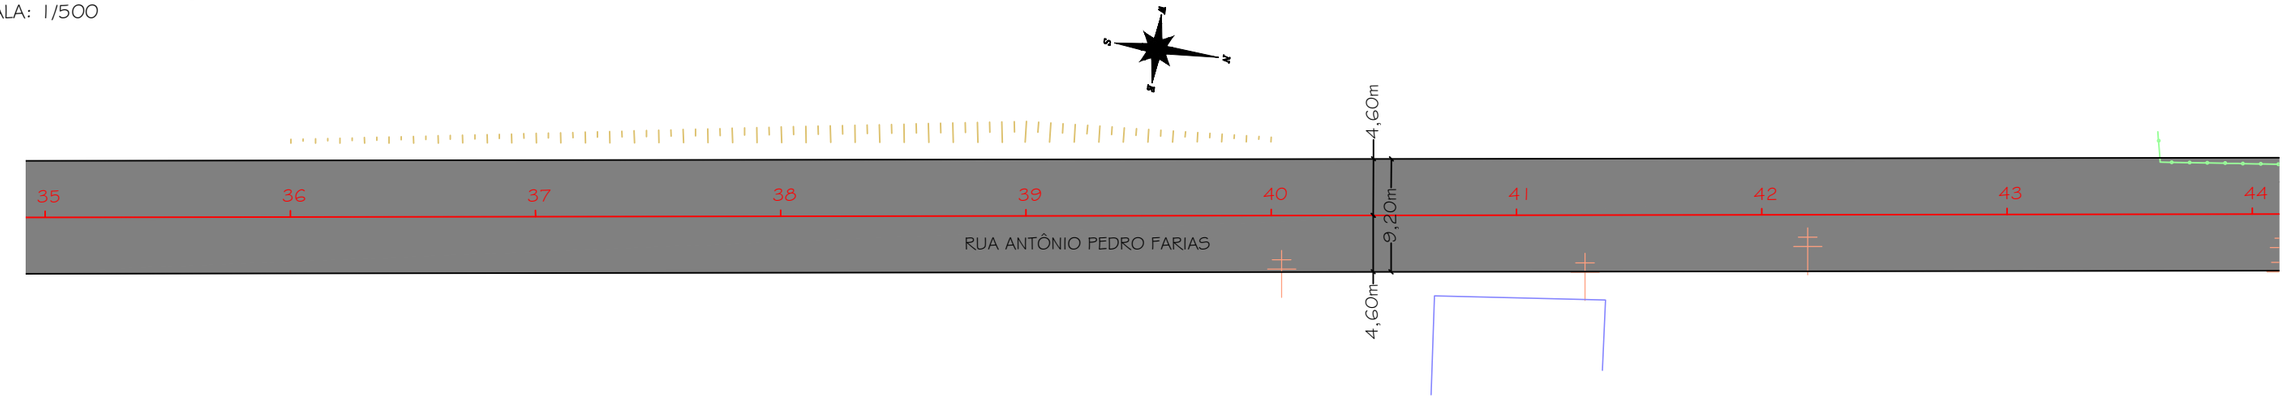

DETALHE 01 - LEGENDA:

- PAVIMENTO ASFÁLTICO EXISTENTE
- PAVIMENTO INTERTRAVADO EXISTENTE
- PAVIMENTO ASFÁLTICO PROJETADO
- PORTÃO
- CERCA EXISTENTE
- MURO
- PROJETO
- TERRENO
- EDIFICAÇÃO
- POSTE EXISTENTE
- TALUDE
- CALÇADA EXISTENTE

PROJETO DE SINALIZAÇÃO
ESCALA: 1/500

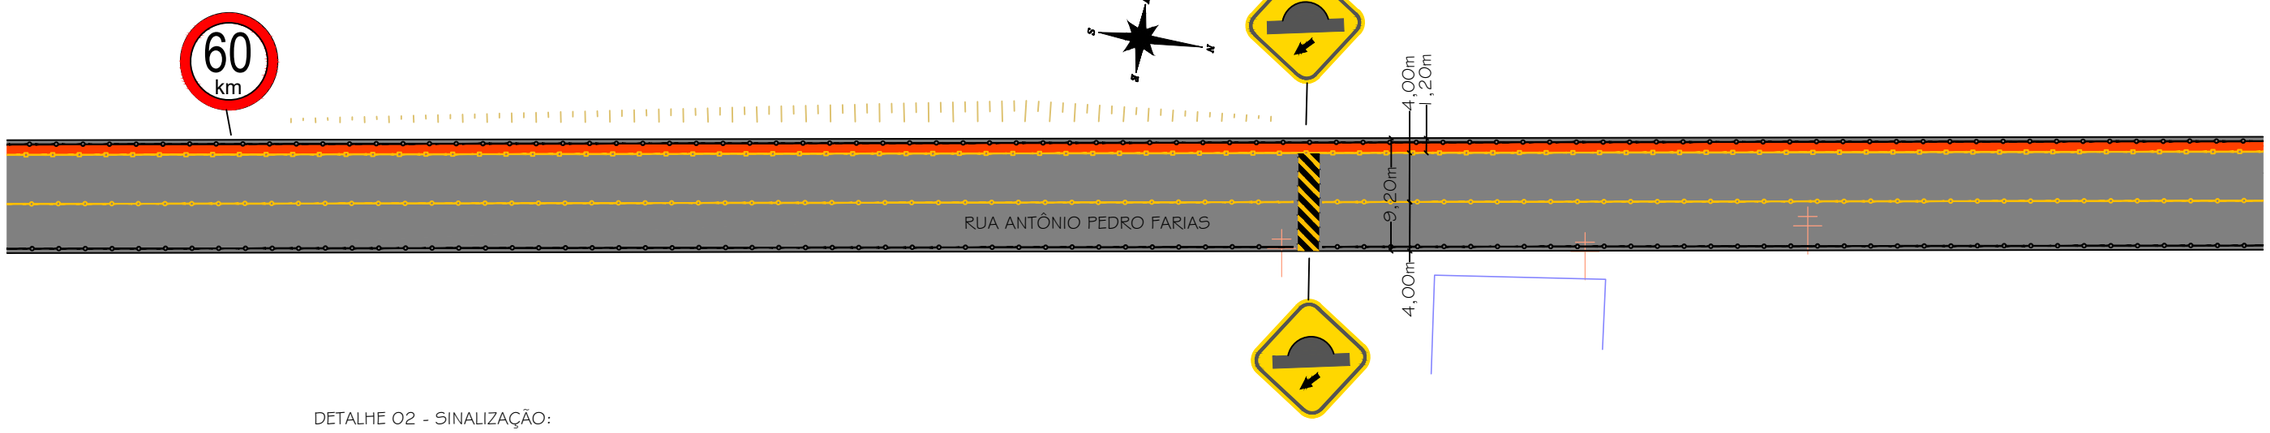


DETALHE 02 - SINALIZAÇÃO:

- PINTURA DE EIXO DE PISTA COM TACHINHA Á CADA 6 METROS
- PINTURA DE BORDO DE PISTA COM TACHÃO Á CADA 6 METROS
- PINTURA DE BORDO DE PISTA COM TACHINHA Á CADA 6 METROS
- PINTURA DE CICLOVIA

DETALHE 03 - SEÇÃO TIPO DE PAVIMENTAÇÃO

RUA ANTÔNIO PEDRO FARIAS
Pista de Rolamento

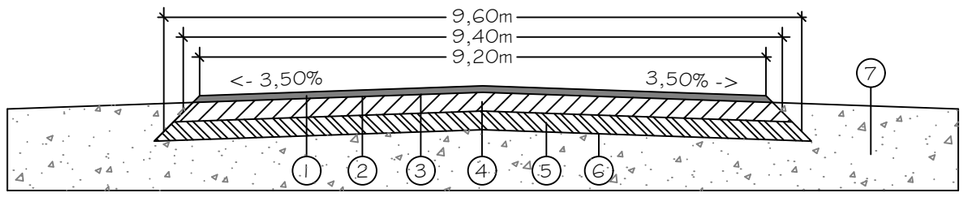

1- Revestimento asfáltico - Faixa C - (e=5cm)
2- Pintura de Ligação em RR-1C
3- Imprimação em Ligante com Emulsão Asfáltica
4- Base de Brita Graduada Simples (BGS) - (e=15cm)
5- Sub base em Macadame Seco - (e=20cm)
6- Regularização do Sub-leito - (até 20cm)
7- Acostamento em aterro

PREFEITURA MUNICIPAL DE MARACAJÁ

AVENIDA GETÚLIO VARGAS, nº 530 - FONE/FAX (048) 3523-1111
CEP: 88910-000 - CENTRO - MARACAJÁ - SANTA CATARINA

DENOMINAÇÃO : PROJETO DE PAVIMENTAÇÃO EM CONCRETO ASFÁLTICO


DISCRIMINAÇÃO:	OBRA:
PROJETO DE PAVIMENTAÇAO E SINALIZAÇÃO	RUA ANTÔNIO PEDRO FARIAS

BAIRRO:	MUNICÍPIO :	DATA:	ESCALA :	PRANCHA:
VILA BEATRIZ	MARACAJÁ/SC	MAIO/2025	INDICADA	05/17

RESPONSÁVEL TÉCNICO:

ENGº DARCIO PAGANI VIEIRA, CREA/SC - 077.222-9


PROJETO DE PAVIMENTAÇÃO
ESCALA: 1/500

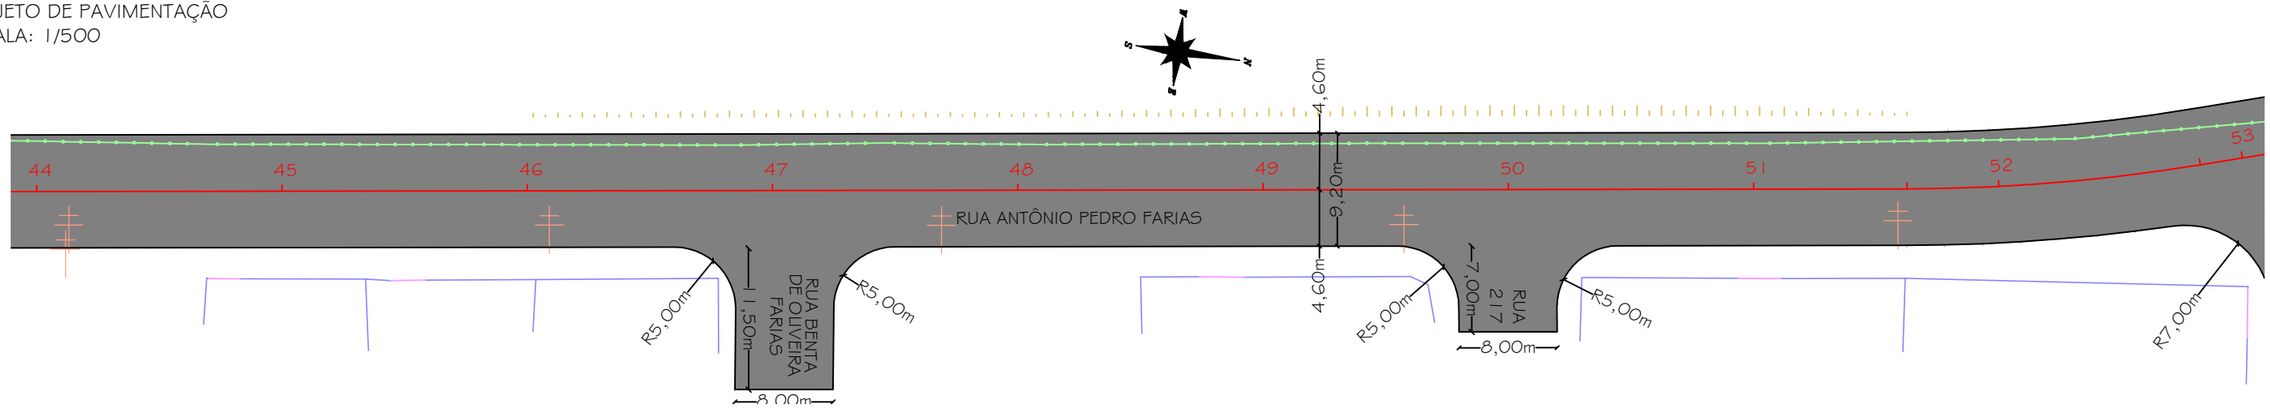

DETALHE 01 - LEGENDA:

- PAVIMENTO ASFÁLTICO EXISTENTE
- PAVIMENTO INTERTRAVADO EXISTENTE
- PAVIMENTO ASFÁLTICO PROJETADO
- PORTÃO
- CERCA EXISTENTE
- MURO
- PROJETO
- TERRENO
- EDIFICAÇÃO
- POSTE EXISTENTE
- TALUDE
- CALÇADA EXISTENTE

PROJETO DE SINALIZAÇÃO
ESCALA: 1/500

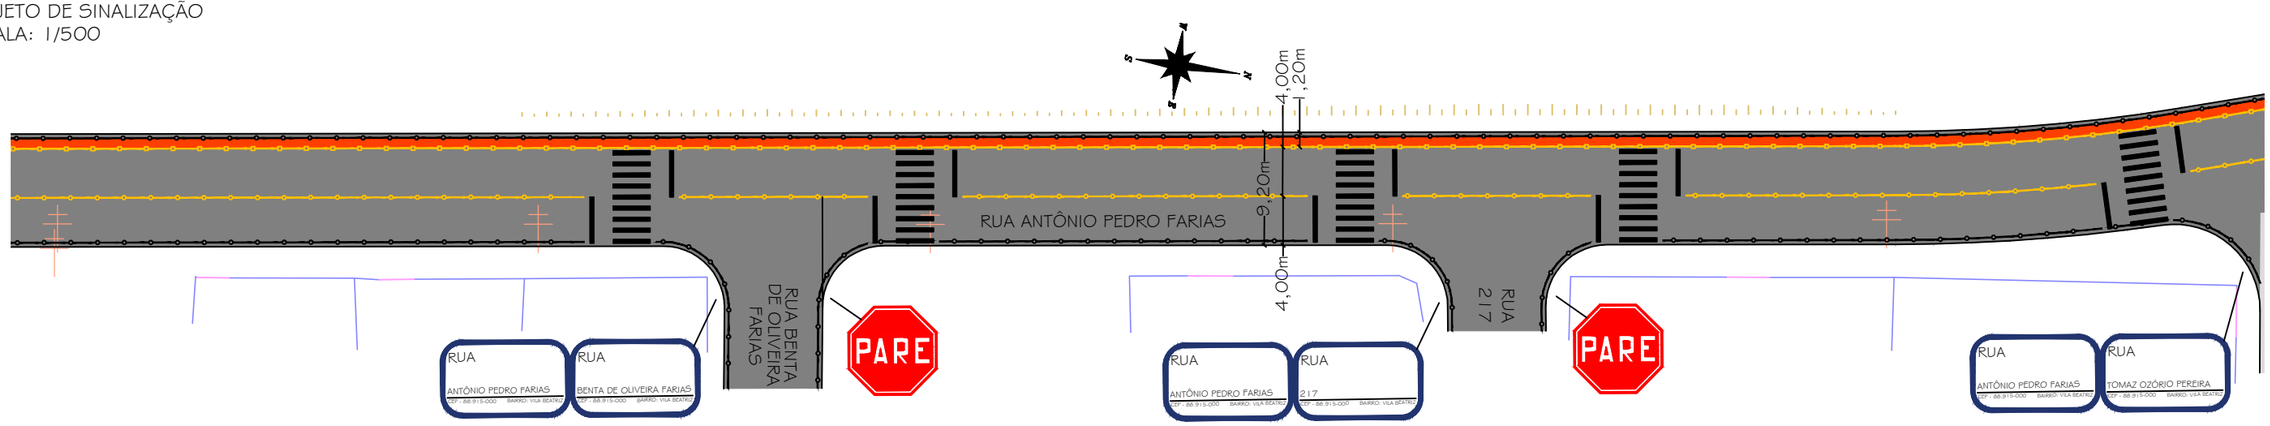


DETALHE 02 - SINALIZAÇÃO:

- PINTURA DE EIXO DE PISTA COM TACHINHA Á CADA 6 METROS
- PINTURA DE BORDO DE PISTA COM TACHÃO Á CADA 6 METROS
- PINTURA DE BORDO DE PISTA COM TACHINHA Á CADA 6 METROS
- PINTURA DE CICLOVIA

DETALHE 03 - SEÇÃO TIPO DE PAVIMENTAÇÃO

RUA ANTÔNIO PEDRO FARIAS
Pista de Rolamento

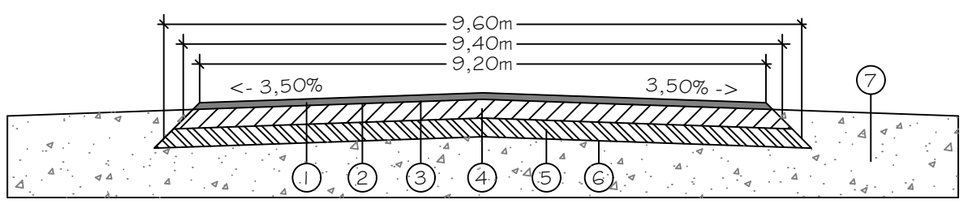

1- Revestimento asfáltico - Faixa C - (e=5cm)
2- Pintura de Ligação em RR-1C
3- Imprimação em Ligante com Emulsão Asfáltica
4- Base de Brita Graduada Simples (BGS) - (e=15cm)
5- Sub base em Macadame Seco - (e=20cm)
6- Regularização do Sub-leito - (até 20cm)
7- Acostamento em aterro

PREFEITURA MUNICIPAL DE MARACAJÁ

AVENIDA GETÚLIO VARGAS, nº 530 - FONE/FAX (048) 3523-1111
CEP: 88910-000 - CENTRO - MARACAJÁ - SANTA CATARINA

DENOMINAÇÃO : PROJETO DE PAVIMENTAÇÃO EM CONCRETO ASFÁLTICO


DISCRIMINAÇÃO:	OBRA:
PROJETO DE PAVIMENTAÇAO E SINALIZAÇÃO	RUA ANTÔNIO PEDRO FARIAS

BAIRRO:	MUNICÍPIO :	DATA:	ESCALA :	PRANCHA:
VILA BEATRIZ	MARACAJÁ/SC	MAIO/2025	INDICADA	06/17

RESPONSÁVEL TÉCNICO:

ENGº DARCIO PAGANI VIEIRA, CREA/SC - 077.222-9


PROJETO DE PAVIMENTAÇÃO
ESCALA: 1/500

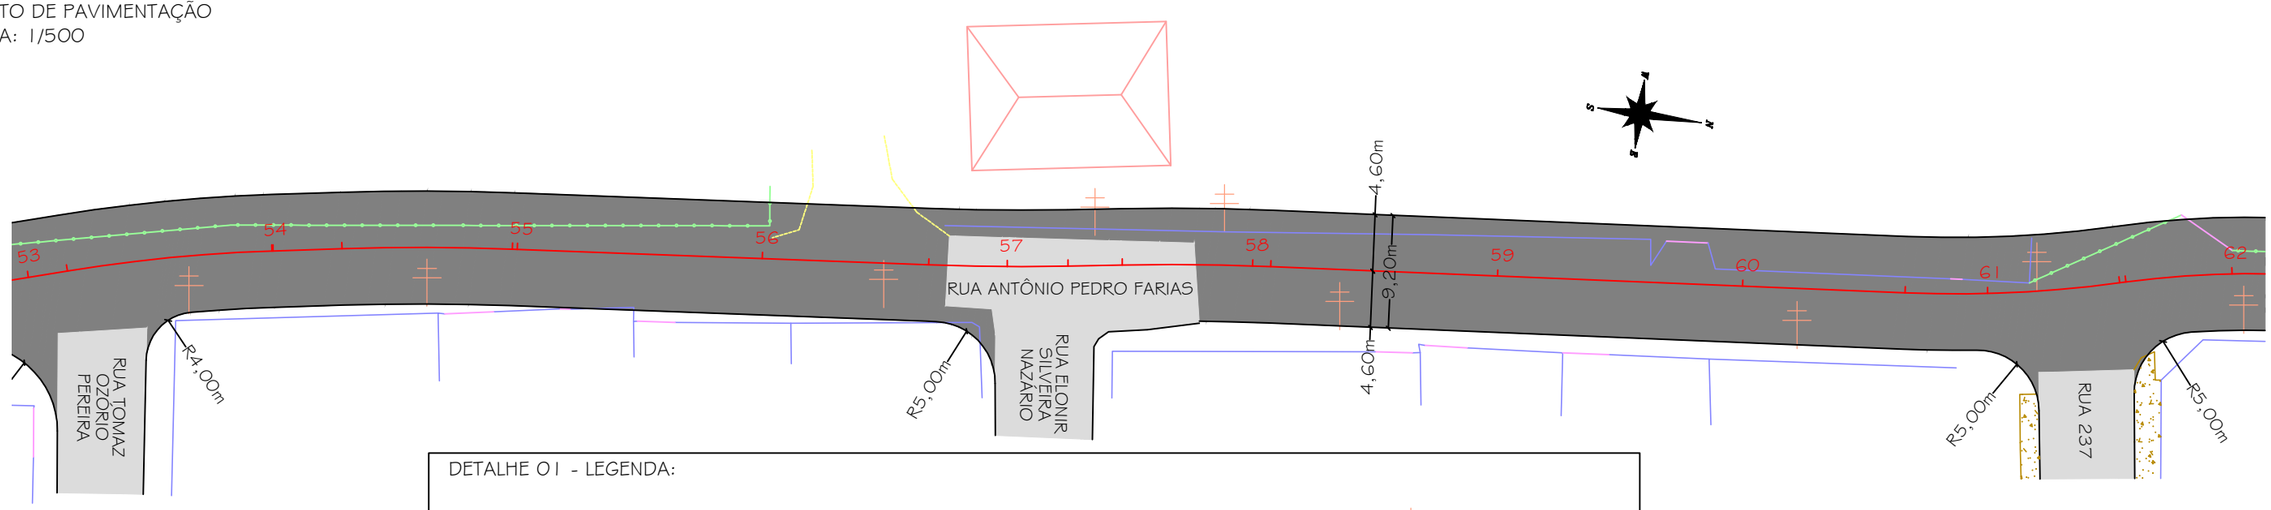

DETALHE 01 - LEGENDA:

- PAVIMENTO ASFÁLTICO EXISTENTE
- PAVIMENTO INTERTRAVADO EXISTENTE
- PAVIMENTO ASFÁLTICO PROJETADO
- PORTÃO
- CERCA EXISTENTE
- MURO
- PROJETO
- TERRENO
- EDIFICAÇÃO
- POSTE EXISTENTE
- TALUDE
- CALÇADA EXISTENTE


PROJETO DE SINALIZAÇÃO
ESCALA: 1/500

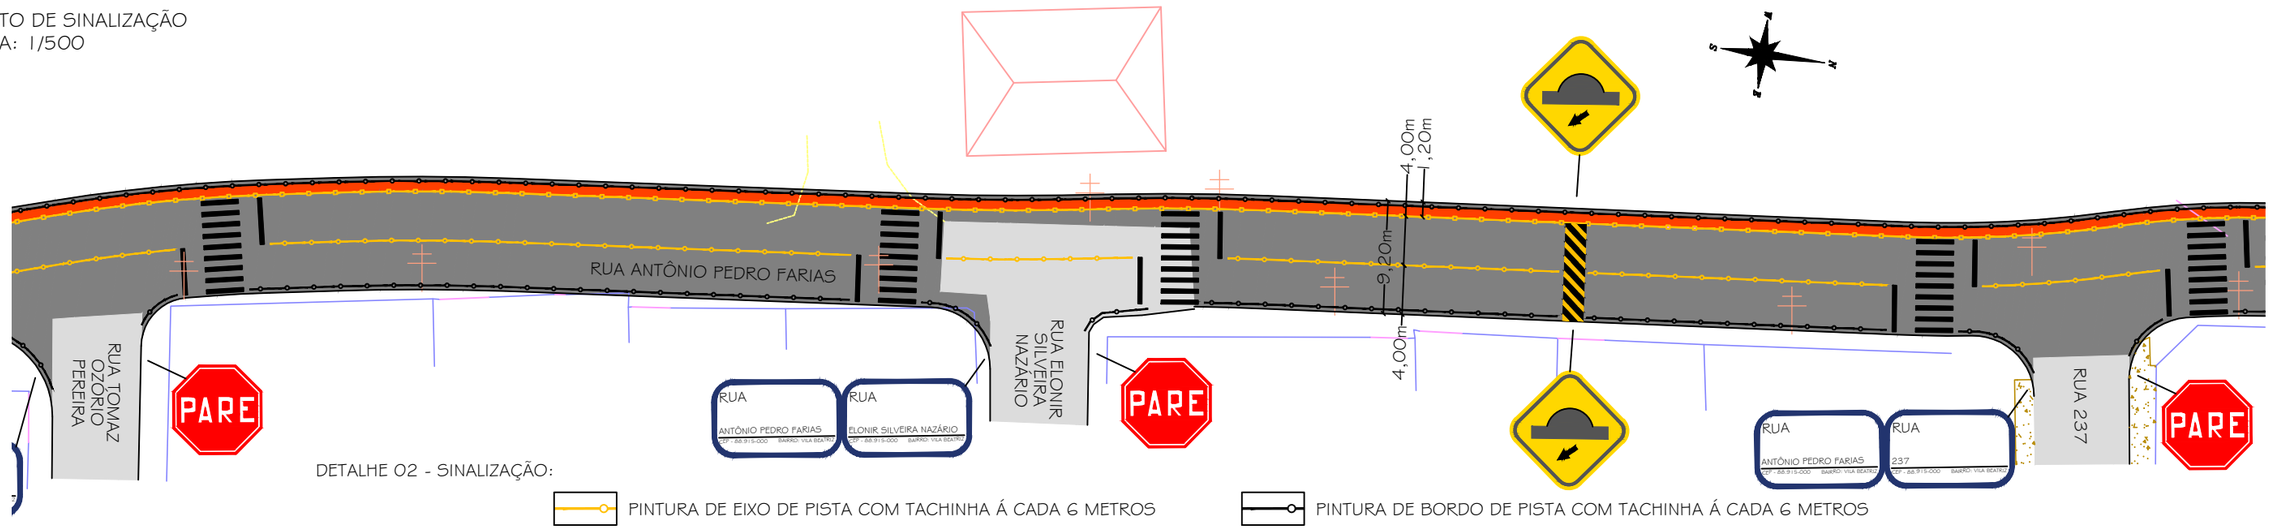

DETALHE 02 - SINALIZAÇÃO:

- PINTURA DE EIXO DE PISTA COM TACHINHA Á CADA 6 METROS
- PINTURA DE BORDO DE PISTA COM TACHÃO Á CADA 6 METROS
- PINTURA DE BORDO DE PISTA COM TACHINHA Á CADA 6 METROS
- PINTURA DE CICLOVIA

DETALHE 03 - SEÇÃO TIPO DE PAVIMENTAÇÃO

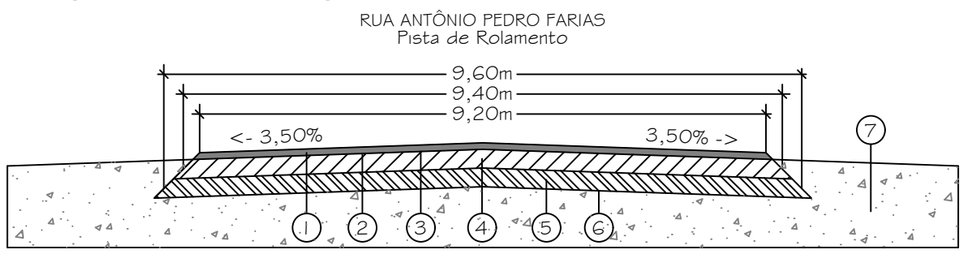

1- Revestimento asfáltico - Faixa C - (e=5cm)
2- Pintura de Ligação em RR-1C
3- Imprimação em Ligante com Emulsão Asfáltica
4- Base de Brita Graduada Simples (BGS) - (e=15cm)
5- Sub base em Macadame Seco - (e=20cm)
6- Regularização do Sub-leito - (até 20cm)
7- Acostamento em aterro

PREFEITURA MUNICIPAL DE MARACAJÁ

AVENIDA GETÚLIO VARGAS, nº 530 - FONE/FAX (048) 3523-1111
CEP: 88910-000 - CENTRO - MARACAJÁ - SANTA CATARINA

DENOMINAÇÃO : PROJETO DE PAVIMENTAÇÃO EM CONCRETO ASFÁLTICO

DISCRIMINAÇÃO: PROJETO DE PAVIMENTAÇAO E SINALIZAÇÃO

OBRA: RUA ANTÔNIO PEDRO FARIAS

BAIRRO: VILA BEATRIZ

MUNICÍPIO : MARACAJÁ/SC

DATA: MAIO/2025


ESCALA : INDICADA

PRANCHA: 07/17

RESPONSÁVEL TÉCNICO:

ENGº DARCIO PAGANI VIEIRA, CREA/SC - 077.222-9


PROJETO DE PAVIMENTAÇÃO
ESCALA: 1/500

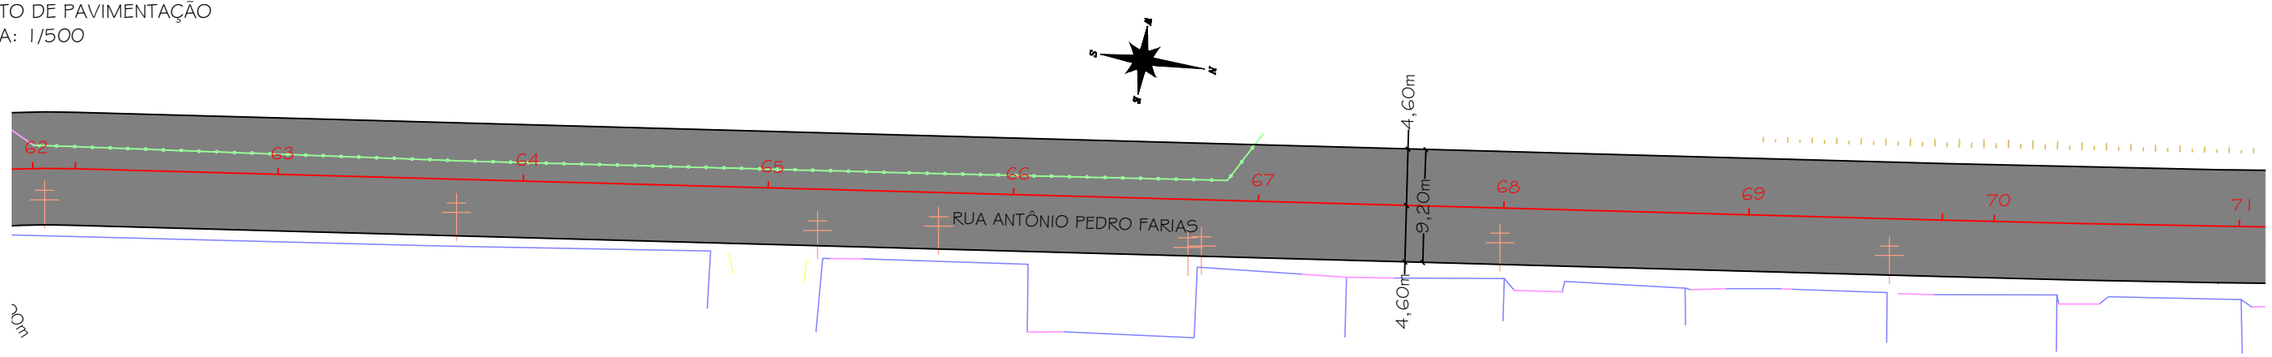

DETALHE 01 - LEGENDA:

- PAVIMENTO ASFÁLTICO EXISTENTE
- PAVIMENTO INTERTRAVADO EXISTENTE
- PAVIMENTO ASFÁLTICO PROJETADO
- PORTÃO
- CERCA EXISTENTE
- MURO
- PROJETO
- TERRENO
- EDIFICAÇÃO
- POSTE EXISTENTE
- TALUDE
- CALÇADA EXISTENTE

PROJETO DE SINALIZAÇÃO
ESCALA: 1/500

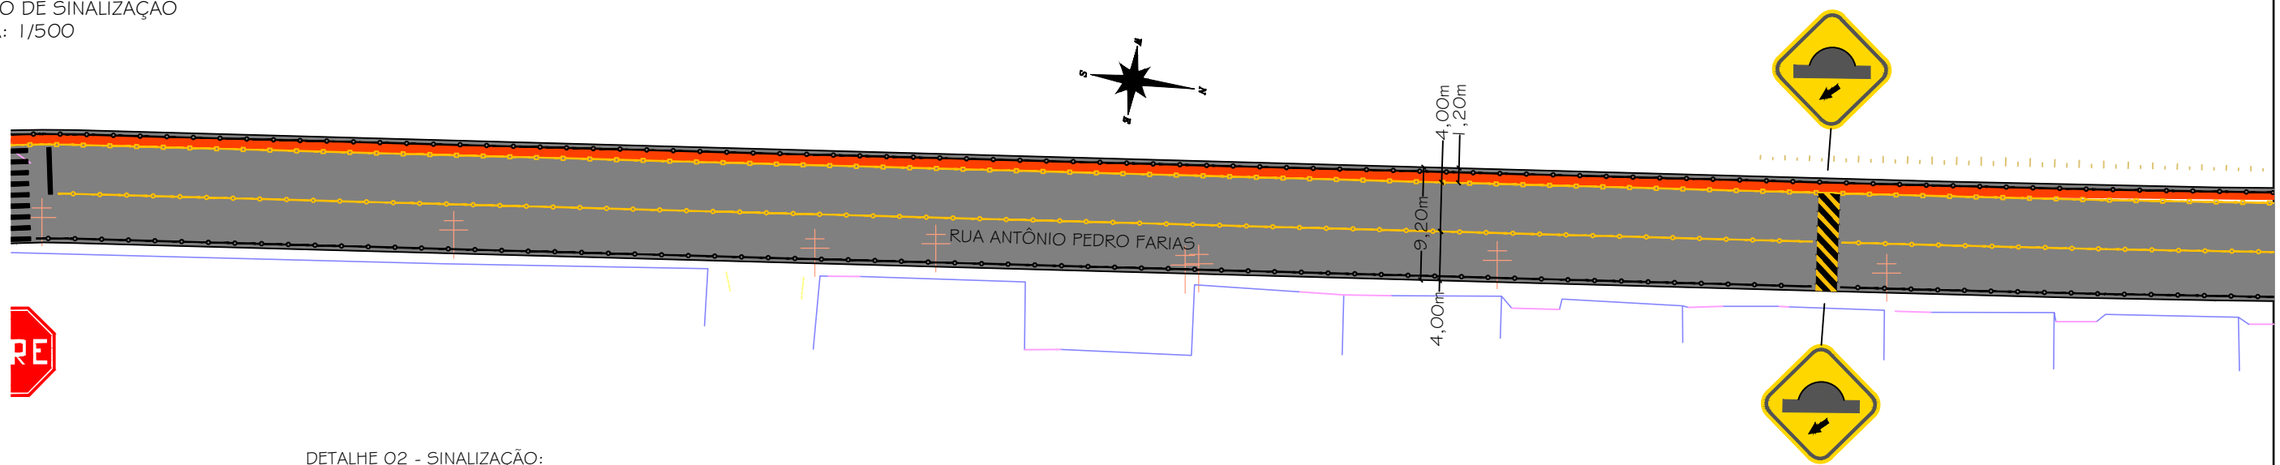


DETALHE 02 - SINALIZAÇÃO:

- PINTURA DE EIXO DE PISTA COM TACHINHA Á CADA 6 METROS
- PINTURA DE BORDO DE PISTA COM TACHÃO Á CADA 6 METROS
- PINTURA DE BORDO DE PISTA COM TACHINHA Á CADA 6 METROS
- PINTURA DE CICLOVIA

DETALHE 03 - SEÇÃO TIPO DE PAVIMENTAÇÃO

RUA ANTÔNIO PEDRO FARIAS
Pista de Rolamento

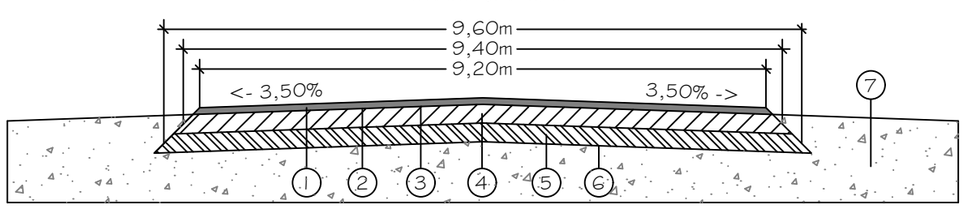

1- Revestimento asfáltico - Faixa C - (e=5cm)
2- Pintura de Ligação em RR-1C
3- Imprimação em Ligante com Emulsão Asfáltica
4- Base de Brita Graduada Simples (BGS) - (e=15cm)
5- Sub base em Macadame Seco - (e=20cm)
6- Regularização do Sub-leito - (até 20cm)
7- Acostamento em aterro

PREFEITURA MUNICIPAL DE MARACAJÁ

AVENIDA GETÚLIO VARGAS, nº 530 - FONE/FAX (048) 3523-1111
CEP: 88910-000 - CENTRO - MARACAJÁ - SANTA CATARINA

DENOMINAÇÃO : PROJETO DE PAVIMENTAÇÃO EM CONCRETO ASFÁLTICO

DISCRIMINAÇÃO: PROJETO DE PAVIMENTAÇAO E SINALIZAÇÃO

OBRA: RUA ANTÔNIO PEDRO FARIAS

BAIRRO: VILA BEATRIZ

MUNICÍPIO : MARACAJÁ/SC

DATA: MAIO/2025


ESCALA : INDICADA

PRANCHA: 08/17

RESPONSÁVEL TÉCNICO:

ENGº DARCIO PAGANI VIEIRA, CREA/SC - 077.222-9


PROJETO DE PAVIMENTAÇÃO
ESCALA: 1/500

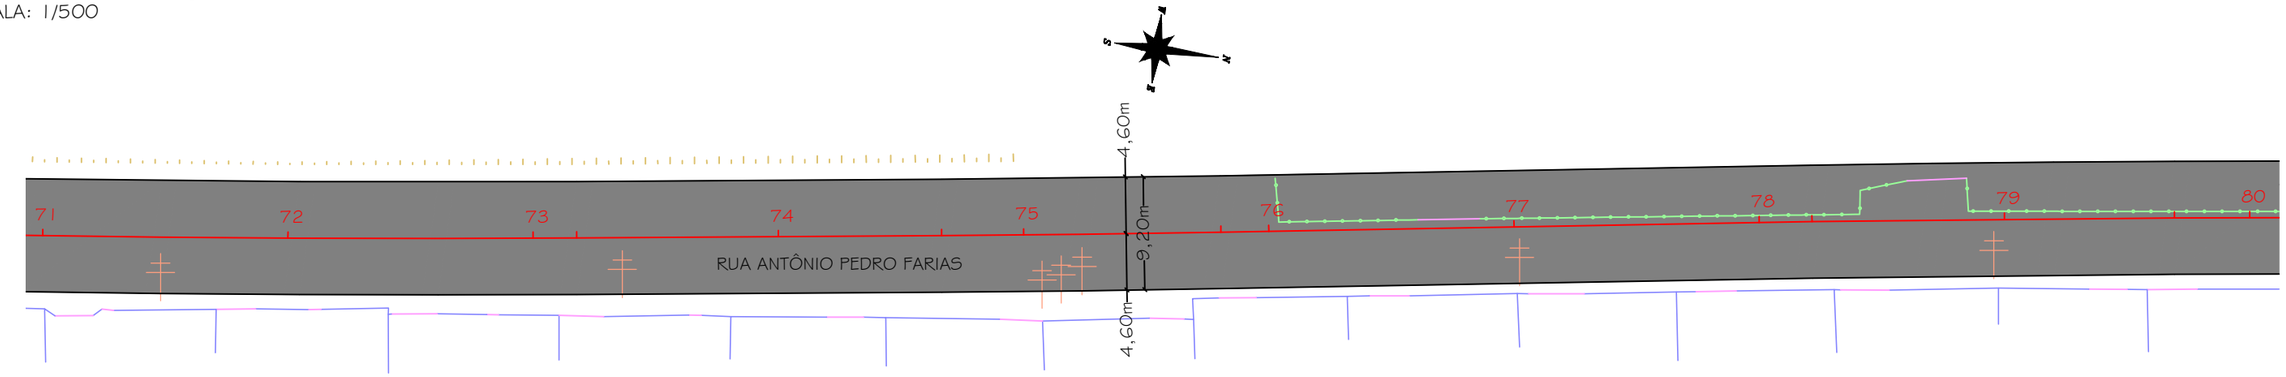

DETALHE 01 - LEGENDA:

- PAVIMENTO ASFÁLTICO EXISTENTE
- PAVIMENTO INTERTRAVADO EXISTENTE
- PAVIMENTO ASFÁLTICO PROJETADO
- PORTÃO
- CERCA EXISTENTE
- MURO
- PROJETO
- TERRENO
- EDIFICAÇÃO
- POSTE EXISTENTE
- TALUDE
- CALÇADA EXISTENTE

PROJETO DE SINALIZAÇÃO
ESCALA: 1/500

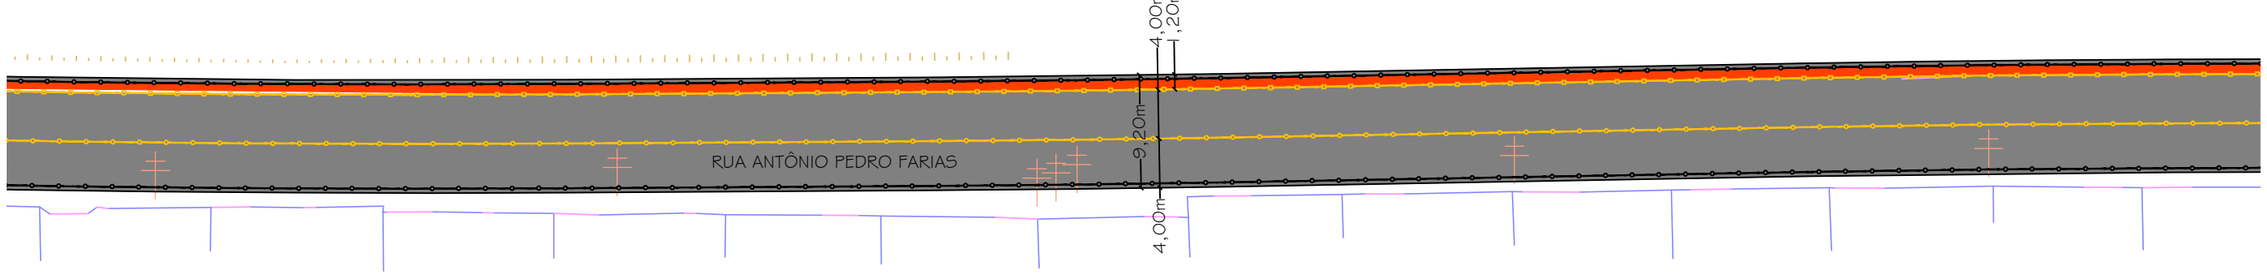


DETALHE 02 - SINALIZAÇÃO:

- PINTURA DE EIXO DE PISTA COM TACHINHA Á CADA 6 METROS
- PINTURA DE BORDO DE PISTA COM TACHÃO Á CADA 6 METROS
- PINTURA DE BORDO DE PISTA COM TACHINHA Á CADA 6 METROS
- PINTURA DE CICLOVIA

DETALHE 03 - SEÇÃO TIPO DE PAVIMENTAÇÃO

RUA ANTÔNIO PEDRO FARIAS
Pista de Rolamento

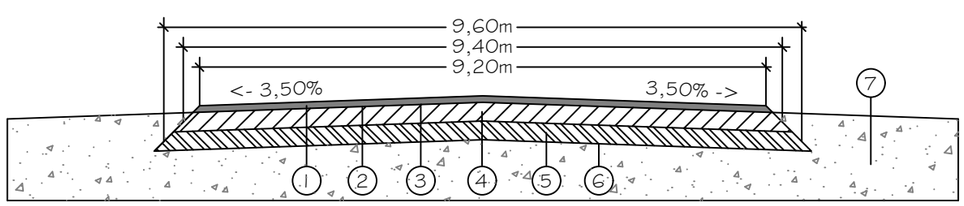

1- Revestimento asfáltico - Faixa C - (e=5cm)
2- Pintura de Ligação em RR-1C
3- Imprimação em Ligante com Emulsão Asfáltica
4- Base de Brita Graduada Simples (BGS) - (e=15cm)
5- Sub base em Macadame Seco - (e=20cm)
6- Regularização do Sub-leito - (até 20cm)
7- Acostamento em aterro

PREFEITURA MUNICIPAL DE MARACAJÁ

AVENIDA GETÚLIO VARGAS, nº 530 - FONE/FAX (048) 3523-1111
CEP: 88910-000 - CENTRO - MARACAJÁ - SANTA CATARINA

DENOMINAÇÃO : PROJETO DE PAVIMENTAÇÃO EM CONCRETO ASFÁLTICO

DISCRIMINAÇÃO: PROJETO DE PAVIMENTAÇAO E SINALIZAÇÃO

OBRA: RUA ANTÔNIO PEDRO FARIAS

BAIRRO: VILA BEATRIZ

MUNICÍPIO : MARACAJÁ/SC

DATA: MAIO/2025


ESCALA : INDICADA

PRANCHA: 09/17

RESPONSÁVEL TÉCNICO:

ENGº DARCIO PAGANI VIEIRA, CREA/SC - 077.222-9


PROJETO DE PAVIMENTAÇÃO
ESCALA: 1/500

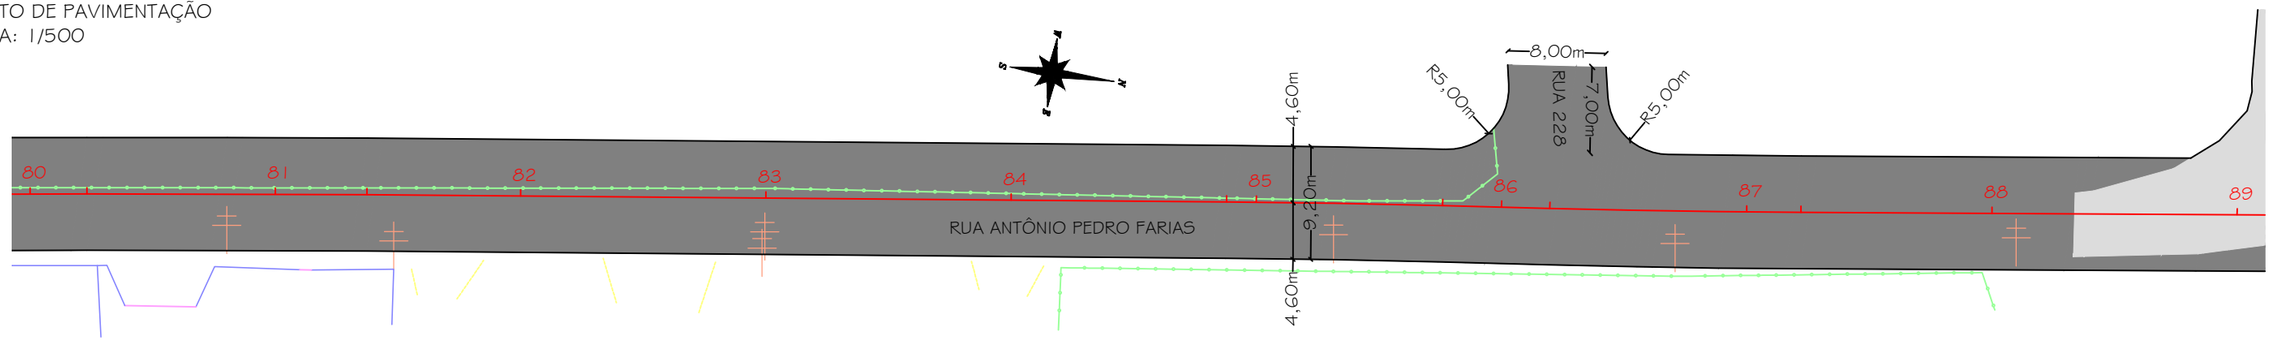

DETALHE 01 - LEGENDA:

- PAVIMENTO ASFÁLTICO EXISTENTE
- PAVIMENTO INTERTRAVADO EXISTENTE
- PAVIMENTO ASFÁLTICO PROJETADO
- PORTÃO
- CERCA EXISTENTE
- MURO
- PROJETO
- TERRENO
- EDIFICAÇÃO
- POSTE EXISTENTE
- TALUDE
- CALÇADA EXISTENTE

PROJETO DE SINALIZAÇÃO
ESCALA: 1/500

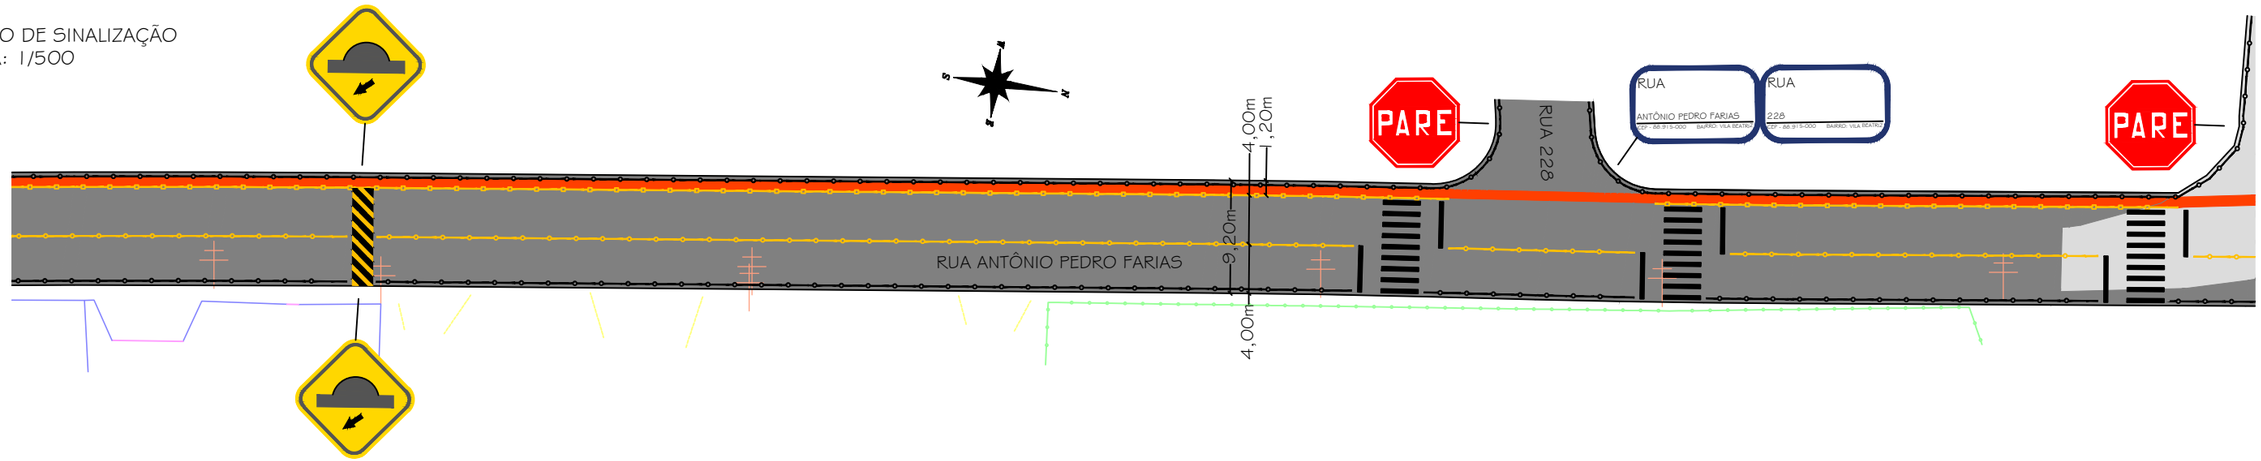


DETALHE 02 - SINALIZAÇÃO:

- PINTURA DE EIXO DE PISTA COM TACHINHA Á CADA 6 METROS
- PINTURA DE BORDO DE PISTA COM TACHÃO Á CADA 6 METROS
- PINTURA DE BORDO DE PISTA COM TACHINHA Á CADA 6 METROS
- PINTURA DE CICLOVIA

DETALHE 03 - SEÇÃO TIPO DE PAVIMENTAÇÃO

RUA ANTÔNIO PEDRO FARIAS
Pista de Rolamento

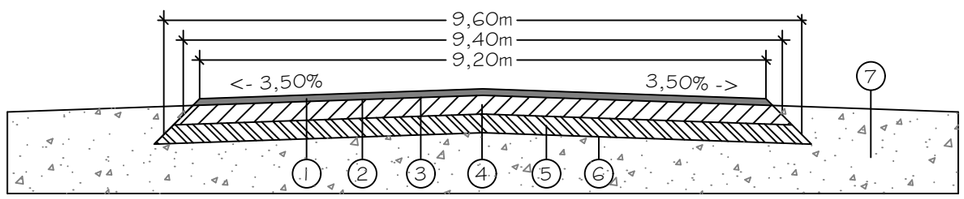

1- Revestimento asfáltico - Faixa C - (e=5cm)
2- Pintura de Ligação em RR-1C
3- Imprimação em Ligante com Emulsão Asfáltica
4- Base de Brita Graduada Simples (BGS) - (e=15cm)
5- Sub base em Macadame Seco - (e=20cm)
6- Regularização do Sub-leito - (até 20cm)
7- Acostamento em aterro

PREFEITURA MUNICIPAL DE MARACAJÁ

AVENIDA GETÚLIO VARGAS, nº 530 - FONE/FAX (048) 3523-1111
CEP: 88910-000 - CENTRO - MARACAJÁ - SANTA CATARINA

DENOMINAÇÃO : PROJETO DE PAVIMENTAÇÃO EM CONCRETO ASFÁLTICO


DISCRIMINAÇÃO:	OBRA:
PROJETO DE PAVIMENTAÇAO E SINALIZAÇÃO	RUA ANTÔNIO PEDRO FARIAS

BAIRRO:	MUNICÍPIO :	DATA:	ESCALA :	PRANCHA:
VILA BEATRIZ	MARACAJÁ/SC	MAIO/2025	INDICADA	10/17

RESPONSÁVEL TÉCNICO:

ENGº DARCIO PAGANI VIEIRA, CREA/SC - 077.222-9


PROJETO DE PAVIMENTAÇÃO
ESCALA: 1/500

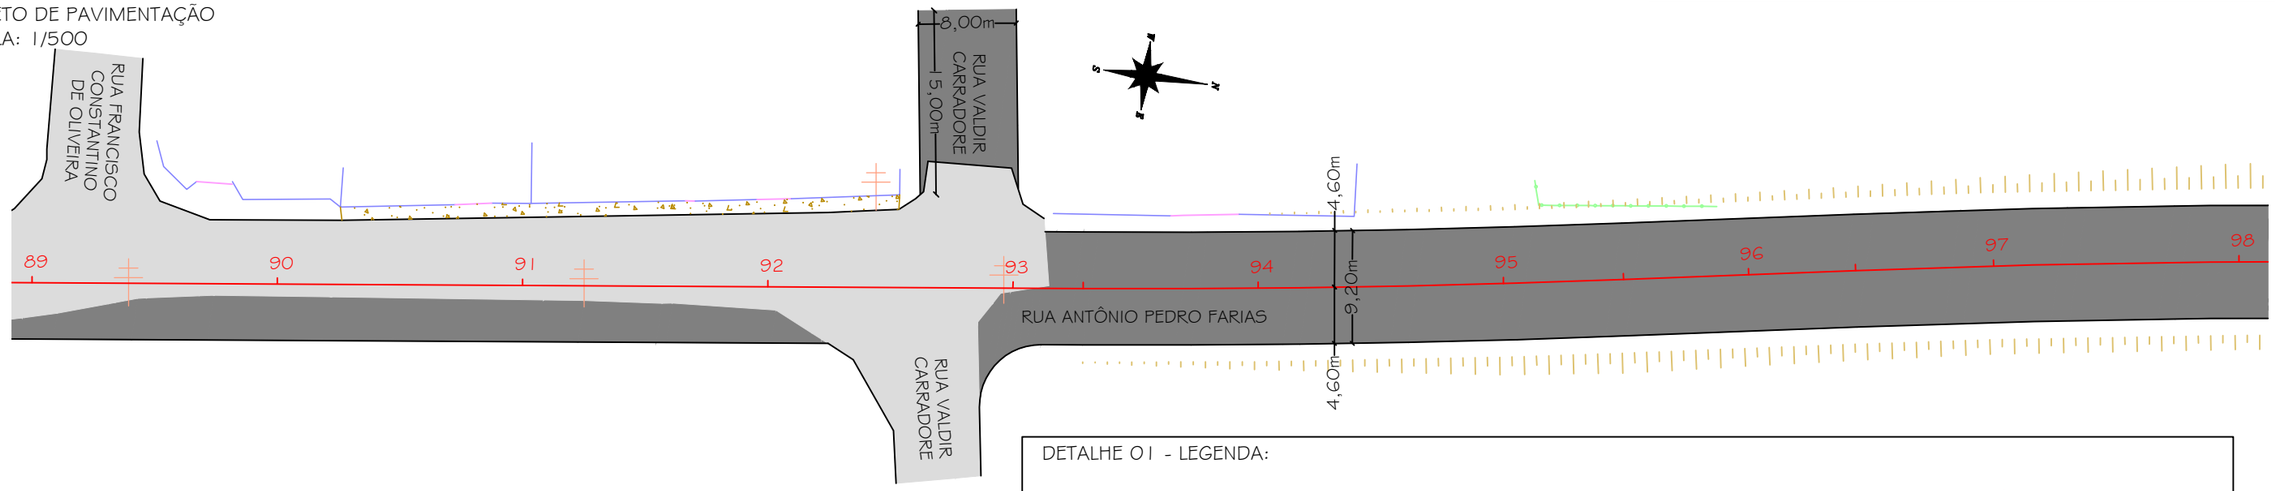

DETALHE 01 - LEGENDA:

- PAVIMENTO ASFÁLTICO EXISTENTE
- PAVIMENTO INTERTRAVADO EXISTENTE
- PAVIMENTO ASFÁLTICO PROJETADO
- PORTÃO
- CERCA EXISTENTE
- MURO
- PROJETO
- TERRENO
- EDIFICAÇÃO
- POSTE EXISTENTE
- TALUDE
- CALÇADA EXISTENTE

PROJETO DE SINALIZAÇÃO
ESCALA: 1/500

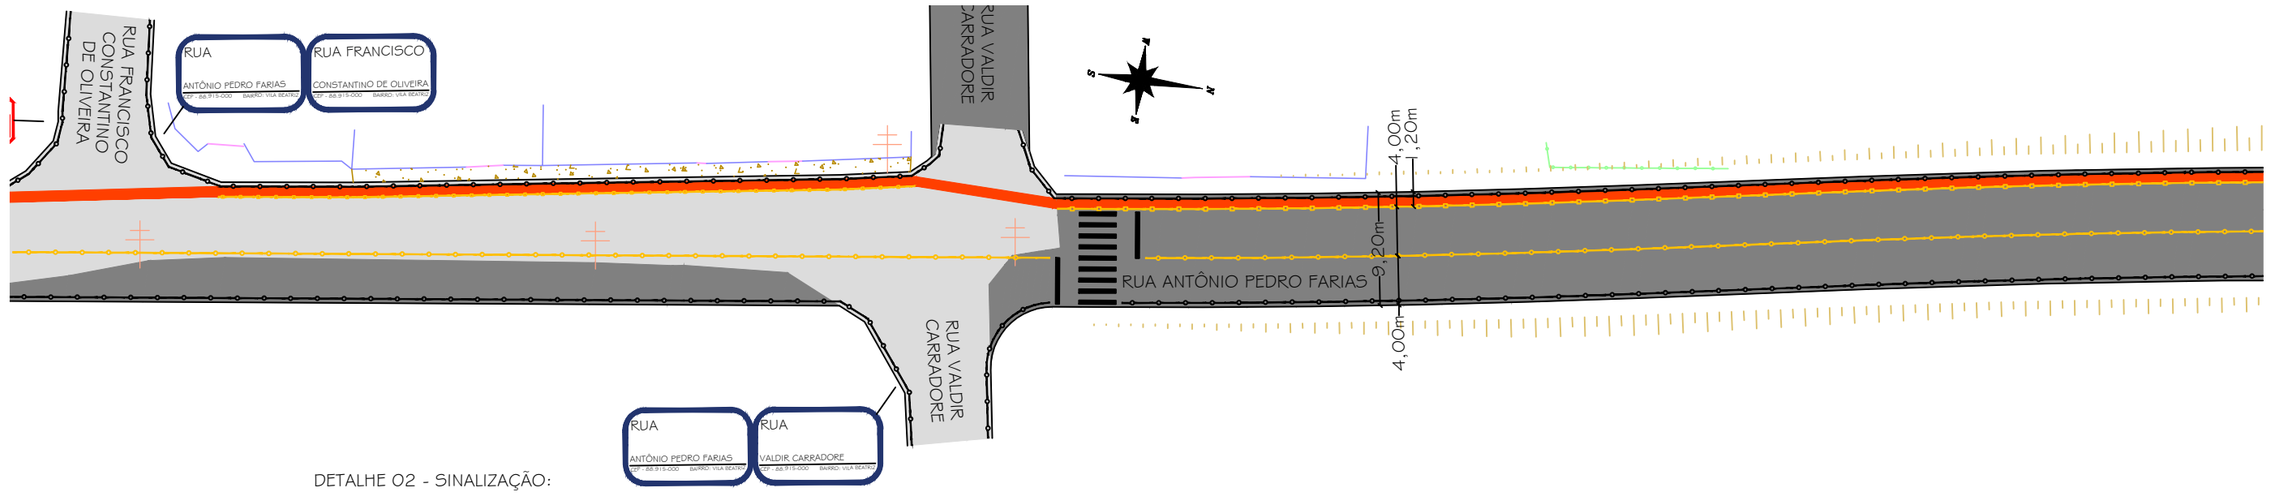


DETALHE 02 - SINALIZAÇÃO:

- PINTURA DE EIXO DE PISTA COM TACHINHA Á CADA 6 METROS
- PINTURA DE BORDO DE PISTA COM TACHÃO Á CADA 6 METROS
- PINTURA DE BORDO DE PISTA COM TACHINHA Á CADA 6 METROS
- PINTURA DE CICLOVIA

DETALHE 03 - SEÇÃO TIPO DE PAVIMENTAÇÃO

RUA ANTÔNIO PEDRO FARIAS
Pista de Rolamento

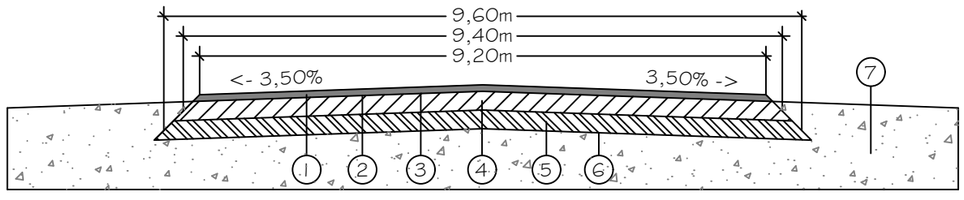

1- Revestimento asfáltico - Faixa C - (e=5cm)
2- Pintura de Ligação em RR-1C
3- Imprimação em Ligante com Emulsão Asfáltica
4- Base de Brita Graduada Simples (BGS) - (e=15cm)
5- Sub base em Macadame Seco - (e=20cm)
6- Regularização do Sub-leito - (até 20cm)
7- Acostamento em aterro

PREFEITURA MUNICIPAL DE MARACAJÁ

AVENIDA GETÚLIO VARGAS, nº 530 - FONE/FAX (048) 3523-1111
CEP: 88910-000 - CENTRO - MARACAJÁ - SANTA CATARINA

DENOMINAÇÃO : PROJETO DE PAVIMENTAÇÃO EM CONCRETO ASFÁLTICO

DISCRIMINAÇÃO: PROJETO DE PAVIMENTAÇAO E SINALIZAÇÃO

OBRA: RUA ANTÔNIO PEDRO FARIAS

BAIRRO: VILA BEATRIZ

MUNICÍPIO : MARACAJÁ/SC

DATA: MAIO/2025


ESCALA : INDICADA

PRANCHA: 11/17

RESPONSÁVEL TÉCNICO:

ENGº DARCIO PAGANI VIEIRA, CREA/SC - 077.222-9


PROJETO DE PAVIMENTAÇÃO
ESCALA: 1/500

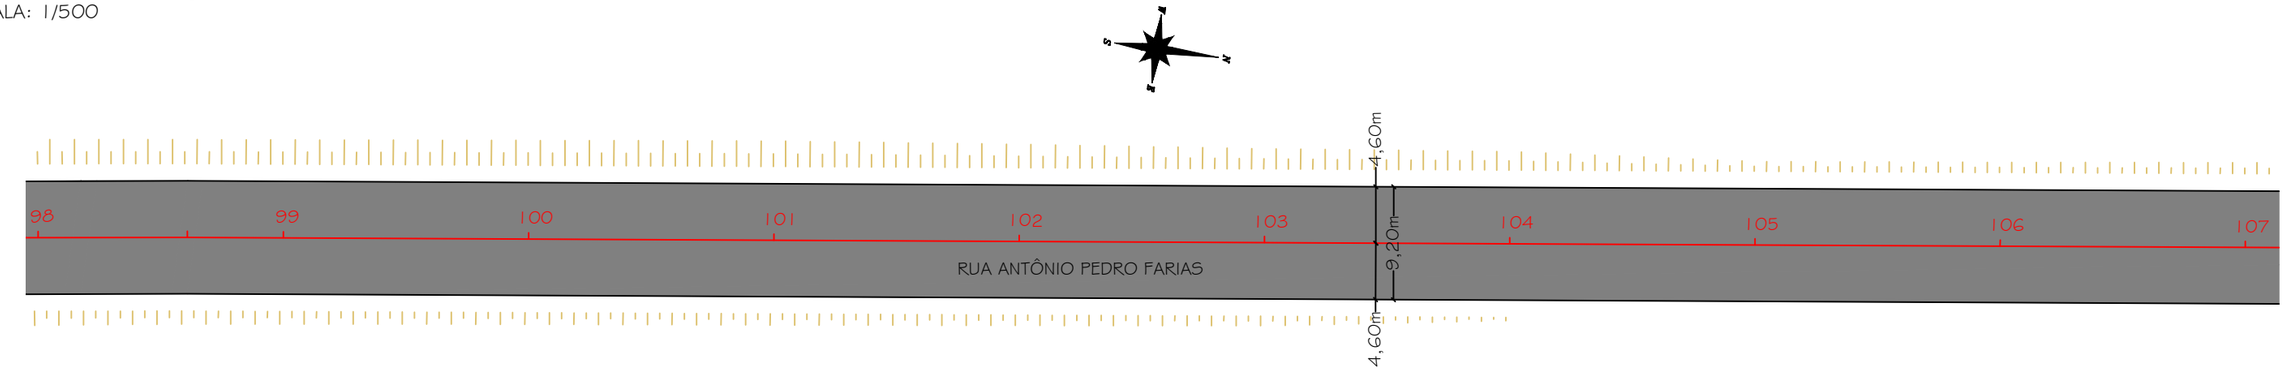

DETALHE 01 - LEGENDA:

- PAVIMENTO ASFÁLTICO EXISTENTE
- PAVIMENTO INTERTRAVADO EXISTENTE
- PAVIMENTO ASFÁLTICO PROJETADO
- PORTÃO
- CERCA EXISTENTE
- MURO
- PROJETO
- TERRENO
- EDIFICAÇÃO
- POSTE EXISTENTE
- TALUDE
- CALÇADA EXISTENTE


PROJETO DE SINALIZAÇÃO
ESCALA: 1/500

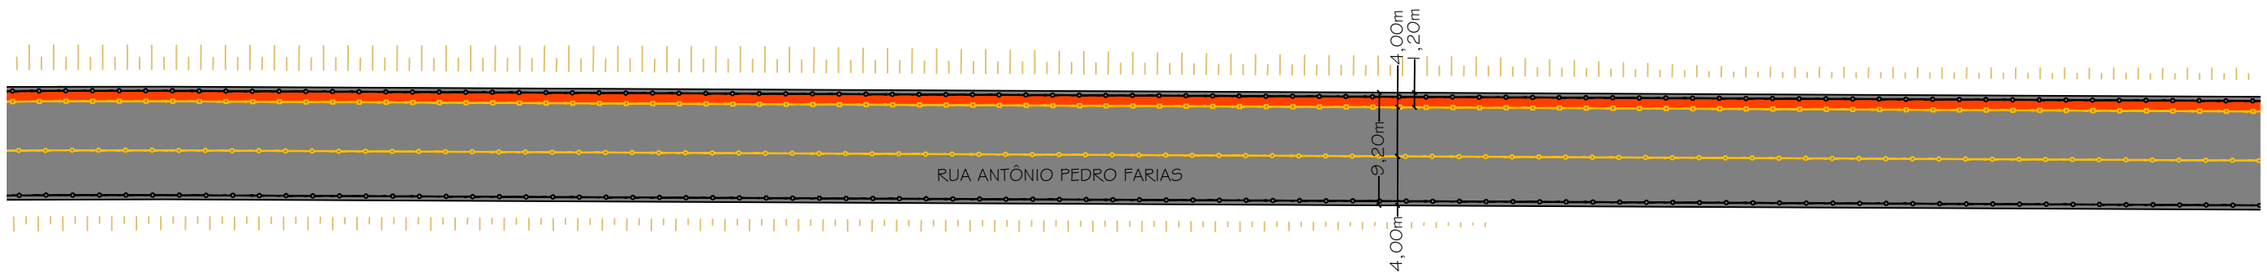

DETALHE 02 - SINALIZAÇÃO:

- PINTURA DE EIXO DE PISTA COM TACHINHA Á CADA 6 METROS
- PINTURA DE BORDO DE PISTA COM TACHÃO Á CADA 6 METROS
- PINTURA DE BORDO DE PISTA COM TACHINHA Á CADA 6 METROS
- PINTURA DE CICLOVIA

DETALHE 03 - SEÇÃO TIPO DE PAVIMENTAÇÃO

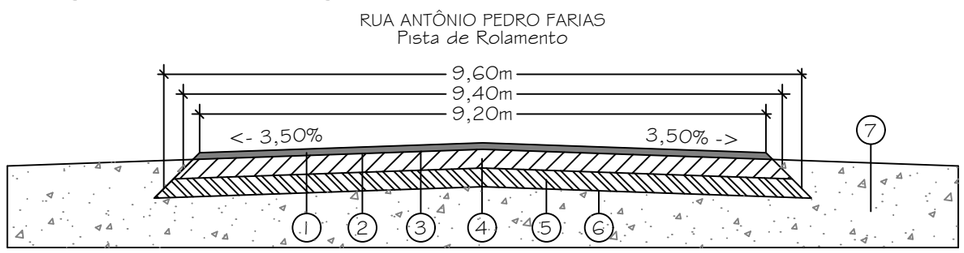

1- Revestimento asfáltico - Faixa C - (e=5cm)
2- Pintura de Ligação em RR-1C
3- Imprimação em Ligante com Emulsão Asfáltica
4- Base de Brita Graduada Simples (BGS) - (e=15cm)
5- Sub base em Macadame Seco - (e=20cm)
6- Regularização do Sub-leito - (até 20cm)
7- Acostamento em aterro

PREFEITURA MUNICIPAL DE MARACAJÁ

AVENIDA GETÚLIO VARGAS, nº 530 - FONE/FAX (048) 3523-1111
CEP: 88910-000 - CENTRO - MARACAJÁ - SANTA CATARINA

DENOMINAÇÃO : PROJETO DE PAVIMENTAÇÃO EM CONCRETO ASFÁLTICO

DISCRIMINAÇÃO: PROJETO DE PAVIMENTAÇAO E SINALIZAÇÃO

OBRA: RUA ANTÔNIO PEDRO FARIAS

BAIRRO: VILA BEATRIZ

MUNICÍPIO : MARACAJÁ/SC

DATA: MAIO/2025


ESCALA : INDICADA

PRANCHA: 12/17

RESPONSÁVEL TÉCNICO:

ENGº DARCIO PAGANI VIEIRA, CREA/SC - 077.222-9


PROJETO DE PAVIMENTAÇÃO
ESCALA: 1/500

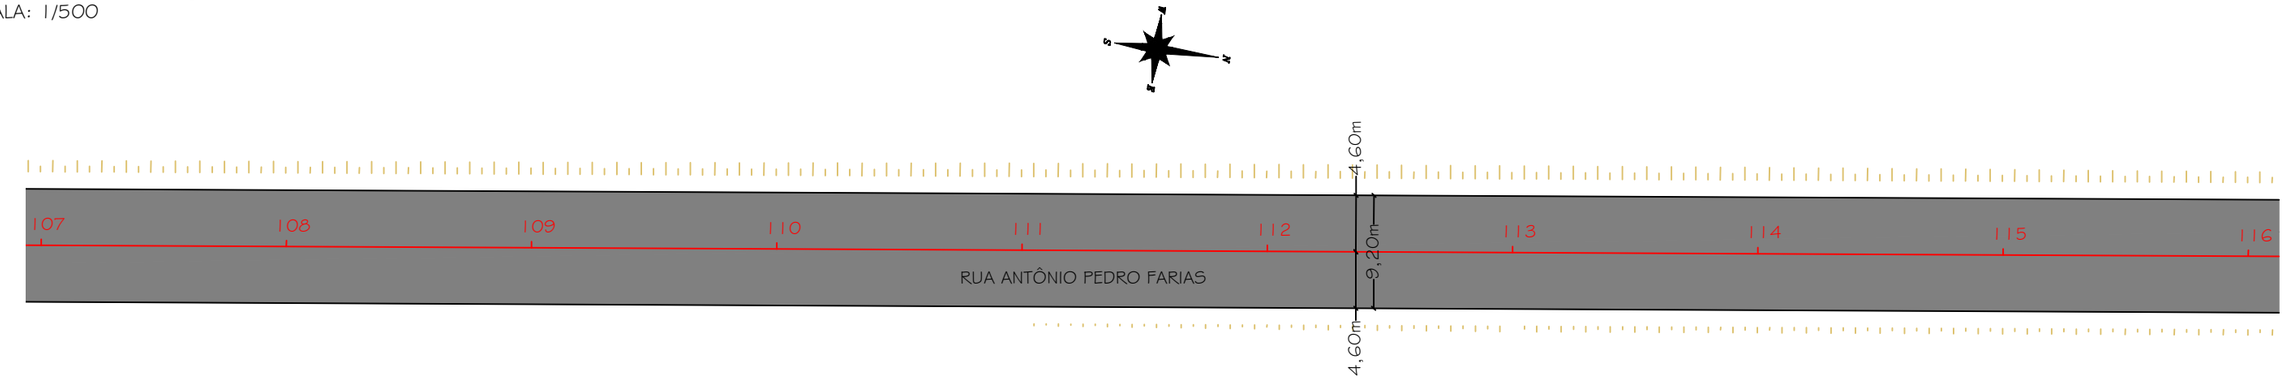

DETALHE 01 - LEGENDA:

- PAVIMENTO ASFÁLTICO EXISTENTE
- PAVIMENTO INTERTRAVADO EXISTENTE
- PAVIMENTO ASFÁLTICO PROJETADO
- PORTÃO
- CERCA EXISTENTE
- MURO
- PROJETO
- TERRENO
- EDIFICAÇÃO
- POSTE EXISTENTE
- TALUDE
- CALÇADA EXISTENTE

PROJETO DE SINALIZAÇÃO
ESCALA: 1/500

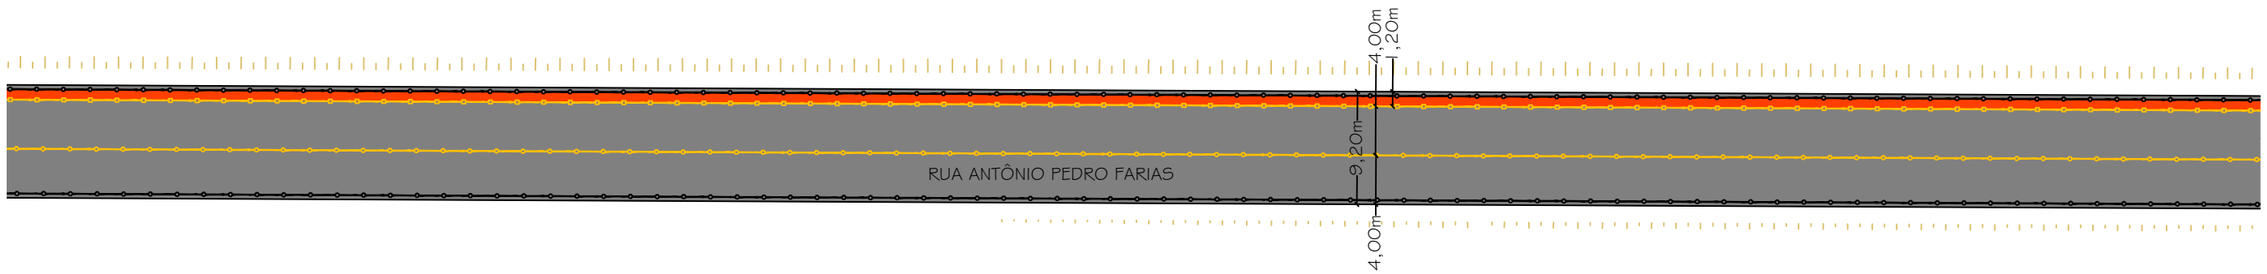


DETALHE 02 - SINALIZAÇÃO:

- PINTURA DE EIXO DE PISTA COM TACHINHA Á CADA 6 METROS
- PINTURA DE BORDO DE PISTA COM TACHÃO Á CADA 6 METROS
- PINTURA DE BORDO DE PISTA COM TACHINHA Á CADA 6 METROS
- PINTURA DE CICLOVIA

DETALHE 03 - SEÇÃO TIPO DE PAVIMENTAÇÃO

RUA ANTÔNIO PEDRO FARIAS
Pista de Rolamento

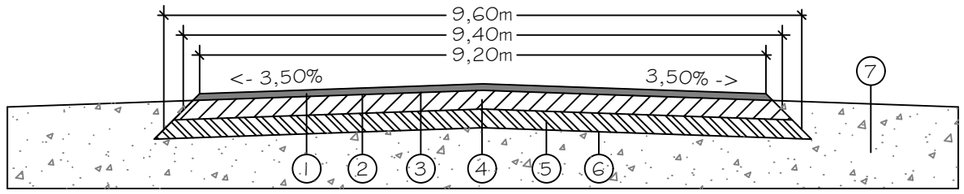

1- Revestimento asfáltico - Faixa C - (e=5cm)
2- Pintura de Ligação em RR-1C
3- Imprimação em Ligante com Emulsão Asfáltica
4- Base de Brita Graduada Simples (BGS) - (e=15cm)
5- Sub base em Macadame Seco - (e=20cm)
6- Regularização do Sub-leito - (até 20cm)
7- Acostamento em aterro

PREFEITURA MUNICIPAL DE MARACAJÁ

AVENIDA GETÚLIO VARGAS, nº 530 - FONE/FAX (048) 3523-1111
CEP: 88910-000 - CENTRO - MARACAJÁ - SANTA CATARINA

DENOMINAÇÃO : PROJETO DE PAVIMENTAÇÃO EM CONCRETO ASFÁLTICO


DISCRIMINAÇÃO:	OBRA:
PROJETO DE PAVIMENTAÇAO E SINALIZAÇÃO	RUA ANTÔNIO PEDRO FARIAS

BAIRRO:	MUNICÍPIO :	DATA:	ESCALA :	PRANCHA:
VILA BEATRIZ	MARACAJÁ/SC	MAIO/2025	INDICADA	13/17

RESPONSÁVEL TÉCNICO:

ENGº DARCIO PAGANI VIEIRA, CREA/SC - 077.222-9


PROJETO DE PAVIMENTAÇÃO
ESCALA: 1/500

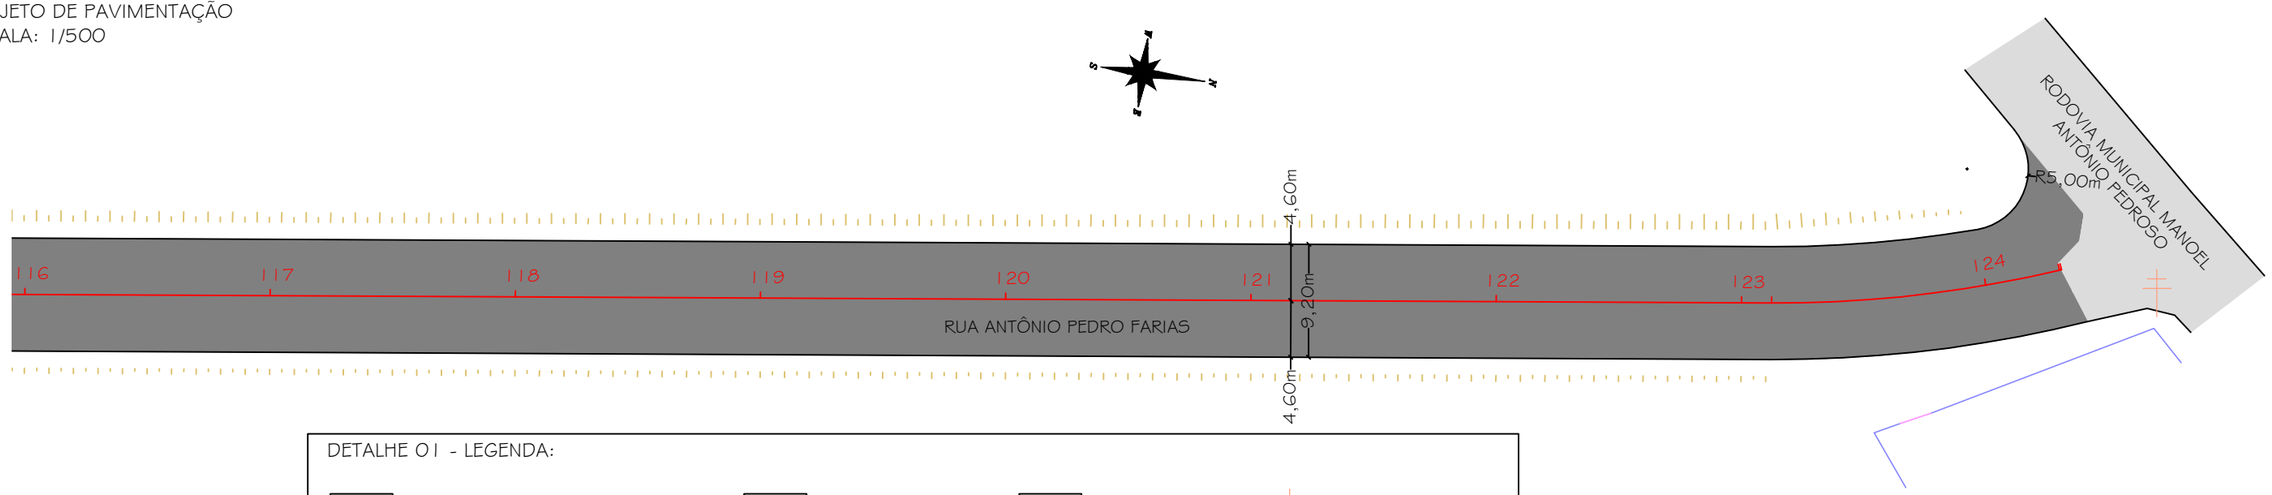

DETALHE 01 - LEGENDA:

- PAVIMENTO ASFÁLTICO EXISTENTE
- PAVIMENTO INTERTRAVADO EXISTENTE
- PAVIMENTO ASFÁLTICO PROJETADO
- PORTÃO
- CERCA EXISTENTE
- MURO
- PROJETO
- TERRENO
- EDIFICAÇÃO
- POSTE EXISTENTE
- TALUDE
- CALÇADA EXISTENTE

PROJETO DE SINALIZAÇÃO
ESCALA: 1/500

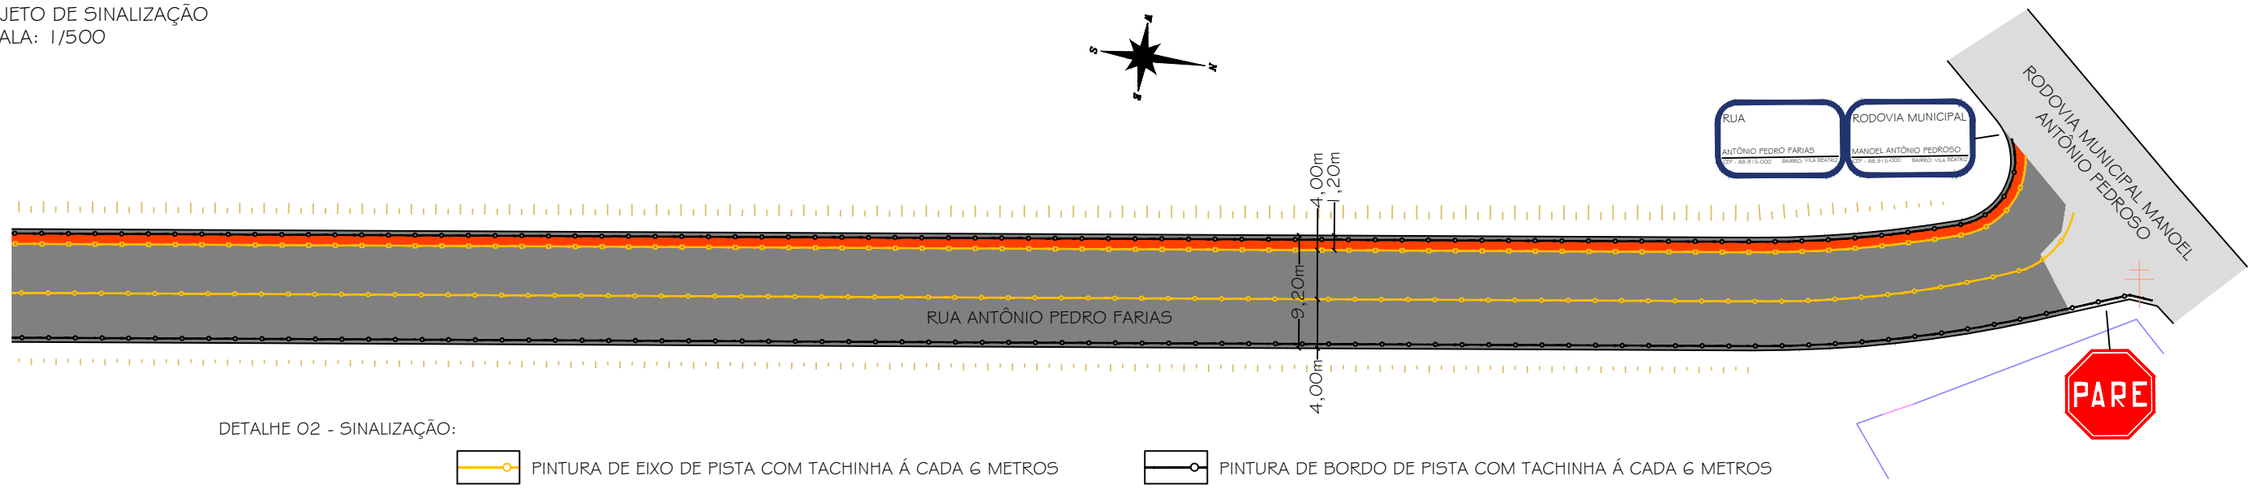


DETALHE 02 - SINALIZAÇÃO:

- PINTURA DE EIXO DE PISTA COM TACHINHA Á CADA 6 METROS
- PINTURA DE BORDO DE PISTA COM TACHÃO Á CADA 6 METROS
- PINTURA DE BORDO DE PISTA COM TACHINHA Á CADA 6 METROS
- PINTURA DE CICLOVIA

DETALHE 03 - SEÇÃO TIPO DE PAVIMENTAÇÃO

RUA ANTÔNIO PEDRO FARIAS
Pista de Rolamento

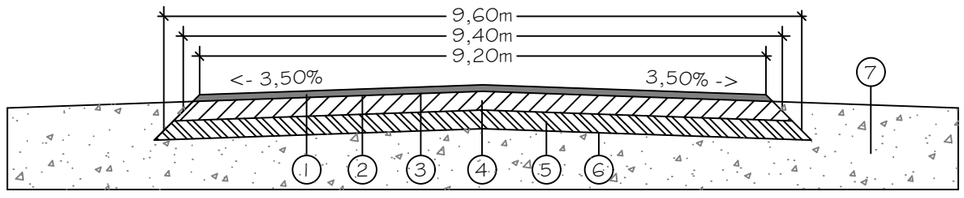

1- Revestimento asfáltico - Faixa C - (e=5cm)
2- Pintura de Ligação em RR-1C
3- Imprimação em Ligante com Emulsão Asfáltica
4- Base de Brita Graduada Simples (BGS) - (e=15cm)
5- Sub base em Macadame Seco - (e=20cm)
6- Regularização do Sub-leito - (até 20cm)
7- Acostamento em aterro

PREFEITURA MUNICIPAL DE MARACAJÁ

AVENIDA GETÚLIO VARGAS, nº 530 - FONE/FAX (048) 3523-1111
CEP: 88910-000 - CENTRO - MARACAJÁ - SANTA CATARINA

DENOMINAÇÃO : PROJETO DE PAVIMENTAÇÃO EM CONCRETO ASFÁLTICO


DISCRIMINAÇÃO:	OBRA:
PROJETO DE PAVIMENTAÇAO E SINALIZAÇÃO	RUA ANTÔNIO PEDRO FARIAS

BAIRRO:	MUNICÍPIO :	DATA:	ESCALA :	PRANCHA:
VILA BEATRIZ	MARACAJÁ/SC	MAIO/2025	INDICADA	14/17

RESPONSÁVEL TÉCNICO:

ENGº DARCIO PAGANI VIEIRA, CREA/SC - 077.222-9


PROJETO DE PAVIMENTAÇÃO
ESCALA: 1/500

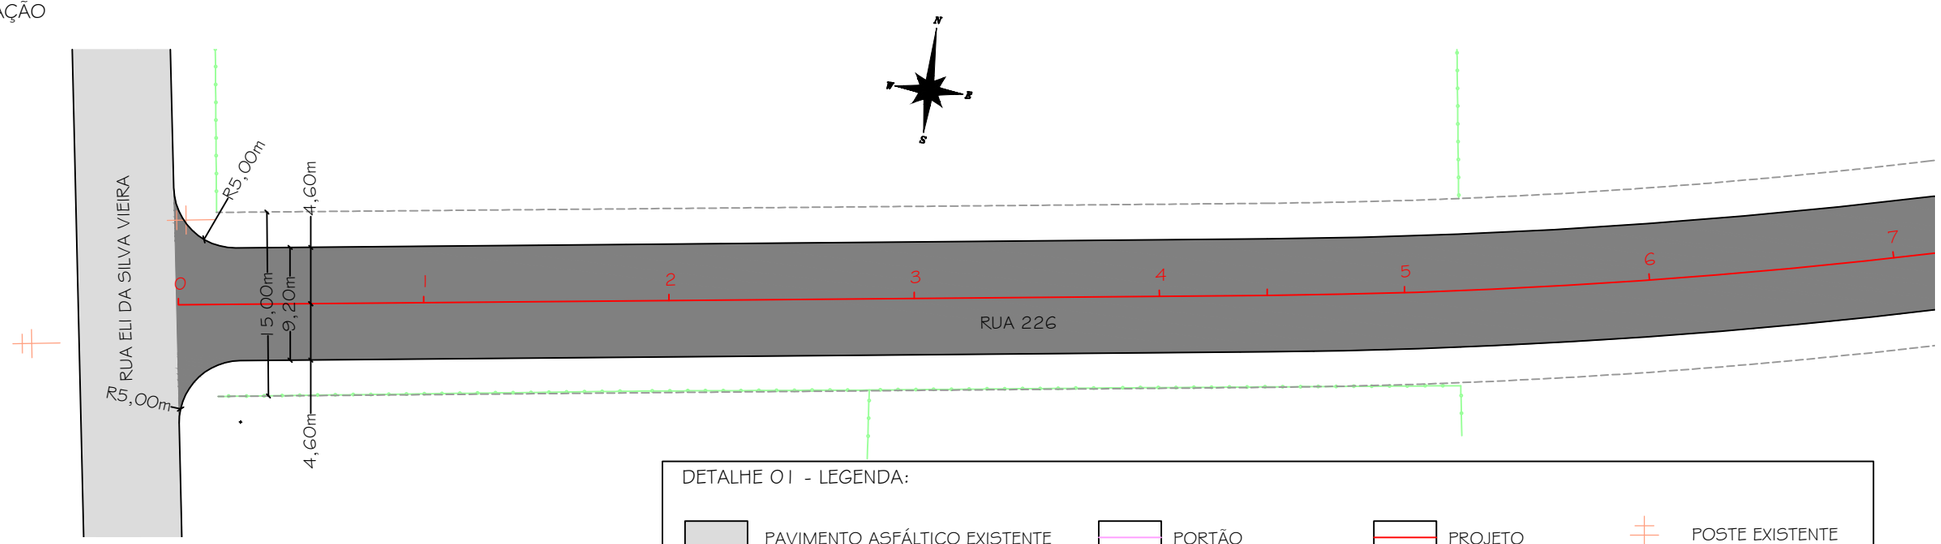

DETALHE 01 - LEGENDA:

PAVIMENTO ASFÁLTICO EXISTENTE	PORTÃO	PROJETO	POSTE EXISTENTE
PAVIMENTO INTERTRAVADO EXISTENTE	CERCA EXISTENTE	TERRENO	TALUDE
PAVIMENTO ASFÁLTICO PROJETADO	MURO	EDIFICAÇÃO	CALÇADA EXISTENTE


PROJETO DE SINALIZAÇÃO
ESCALA: 1/500

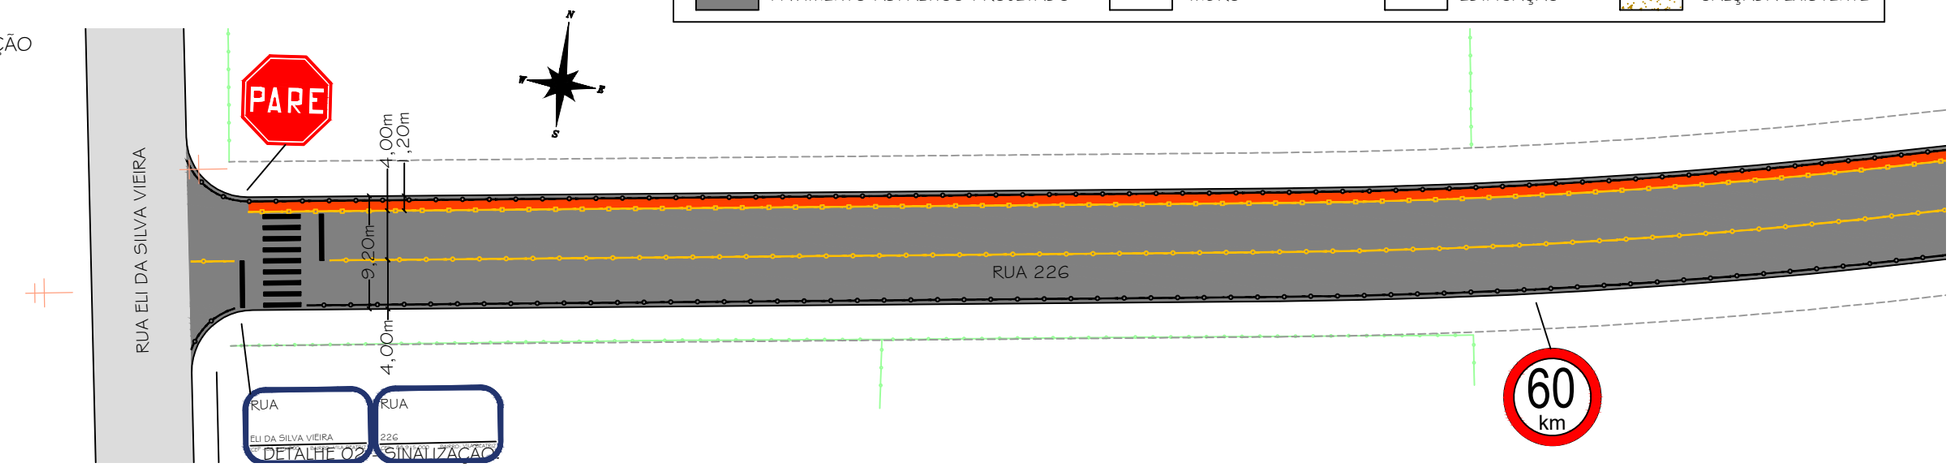

PINTURA DE EIXO DE PISTA COM TACHINHA Á CADA 6 METROS
PINTURA DE BORDO DE PISTA COM TACHINHA Á CADA 6 METROS
PINTURA DE BORDO DE PISTA COM TACHÃO Á CADA 6 METROS
PINTURA DE CICLOVIA

DETALHE 03 - SEÇÃO TIPO DE PAVIMENTAÇÃO

RUA 226
Pista de Rolamento

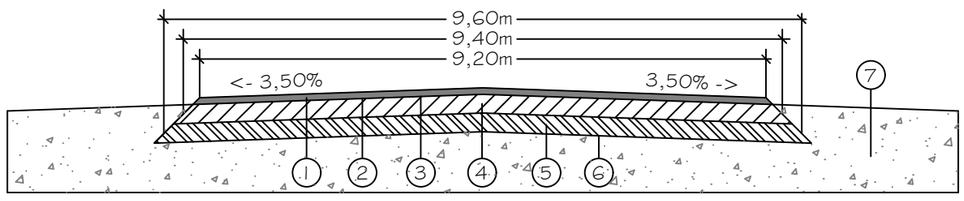

1- Revestimento asfáltico - Faixa C - (e=5cm)
2- Pintura de Ligação em RR-1C
3- Imprimação em Ligante com Emulsão Asfáltica
4- Base de Brita Graduada Simples (BGS) - (e=15cm)
5- Sub base em Macadame Seco - (e=20cm)
6- Regularização do Sub-leito - (até 20cm)
7- Acostamento em aterro

PREFEITURA MUNICIPAL DE MARACAJÁ

AVENIDA GETÚLIO VARGAS, nº 530 - FONE/FAX (048) 3523-1111
CEP: 88910-000 - CENTRO - MARACAJÁ - SANTA CATARINA

DENOMINAÇÃO : PROJETO DE PAVIMENTAÇÃO EM CONCRETO ASFÁLTICO


DISCRIMINAÇÃO: PROJETO DE PAVIMENTAÇAO E SINALIZAÇÃO
OBRA: RUA 226

BAIRRO: VILA BEATRIZ
MUNICÍPIO : MARACAJÁ/SC
DATA: MAIO/2025
ESCALA : INDICADA
PRANCHA: 15/17

RESPONSÁVEL TÉCNICO:

ENGº DARCIO PAGANI VIEIRA, CREA/SC - 077.222-9


PROJETO DE PAVIMENTAÇÃO
ESCALA: 1/500

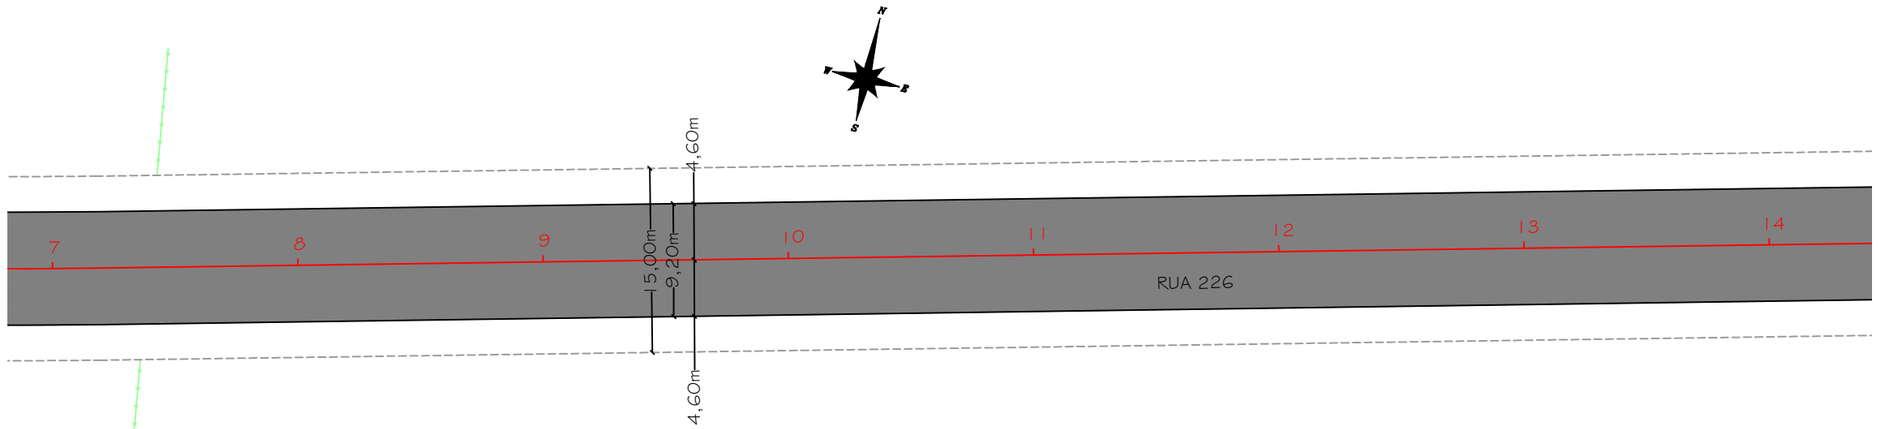

DETALHE 01 - LEGENDA:

- PAVIMENTO ASFÁLTICO EXISTENTE
- PAVIMENTO INTERTRAVADO EXISTENTE
- PAVIMENTO ASFÁLTICO PROJETADO
- PORTÃO
- CERCA EXISTENTE
- MURO
- PROJETO
- TERRENO
- EDIFICAÇÃO
- POSTE EXISTENTE
- TALUDE
- CALÇADA EXISTENTE


PROJETO DE SINALIZAÇÃO
ESCALA: 1/500

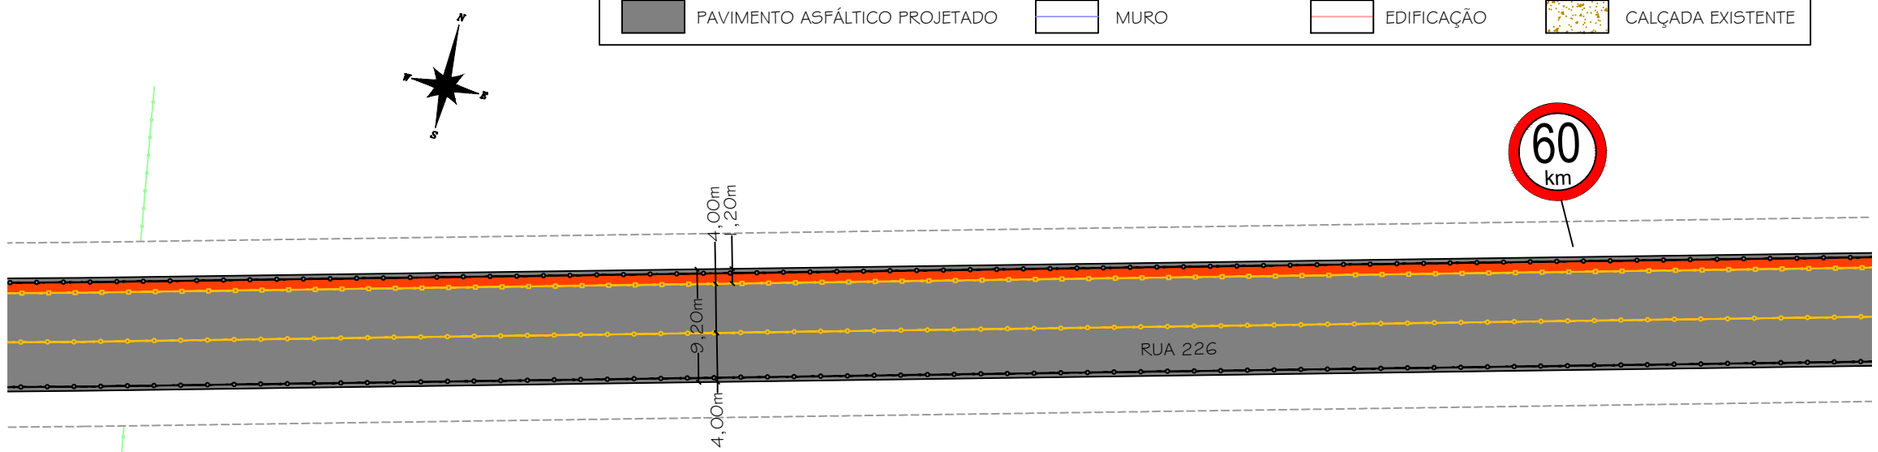

DETALHE 02 - SINALIZAÇÃO:

- PINTURA DE EIXO DE PISTA COM TACHINHA Á CADA 6 METROS
- PINTURA DE BORDO DE PISTA COM TACHÃO Á CADA 6 METROS
- PINTURA DE BORDO DE PISTA COM TACHINHA Á CADA 6 METROS
- PINTURA DE CICLOVIA

DETALHE 03 - SEÇÃO TIPO DE PAVIMENTAÇÃO

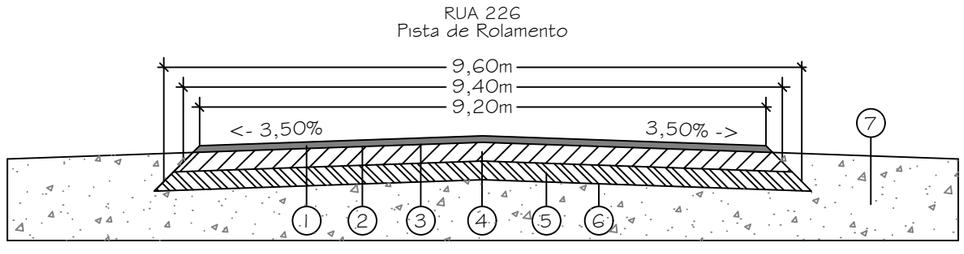

1- Revestimento asfáltico - Faixa C - (e=5cm)
2- Pintura de Ligação em RR-1C
3- Imprimação em Ligante com Emulsão Asfáltica
4- Base de Brita Graduada Simples (BGS) - (e=15cm)
5- Sub base em Macadame Seco - (e=20cm)
6- Regularização do Sub-leito - (até 20cm)
7- Acostamento em aterro

PREFEITURA MUNICIPAL DE MARACAJÁ
AVENIDA GETÚLIO VARGAS, nº 530 - FONE/FAX (048) 3523-1111
CEP: 88910-000 - CENTRO - MARACAJÁ - SANTA CATARINA


DENOMINAÇÃO : PROJETO DE PAVIMENTAÇÃO EM CONCRETO ASFÁLTICO

DISCRIMINAÇÃO:	OBRA:			
PROJETO DE PAVIMENTAÇAO E SINALIZAÇÃO	RUA 226			
BAIRRO: VILA BEATRIZ	MUNICÍPIO : MARACAJÁ/SC	DATA: MAIO/2025	ESCALA : INDICADA	PRANCHA: 16/17

RESPONSÁVEL TÉCNICO:

ENGº DARCIO PAGANI VIEIRA, CREA/SC - 077.222-9


PROJETO DE PAVIMENTAÇÃO
ESCALA: 1/500

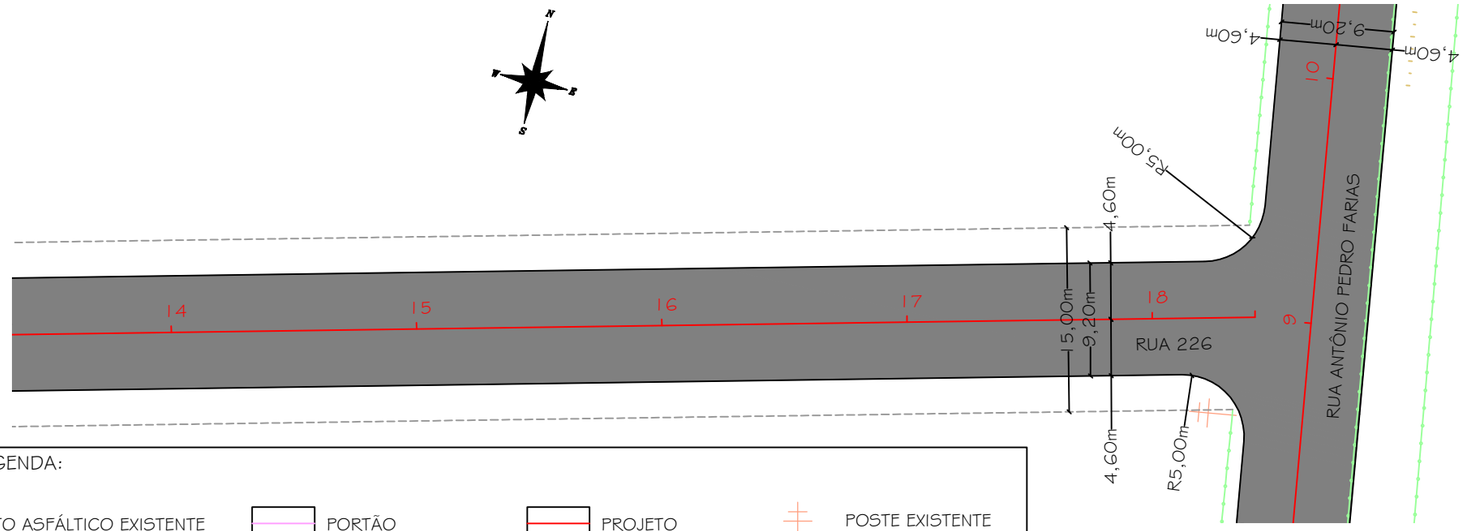

DETALHE 01 - LEGENDA:

PAVIMENTO ASFÁLTICO EXISTENTE	PORTÃO	PROJETO	POSTE EXISTENTE
PAVIMENTO INTERTRAVADO EXISTENTE	CERCA EXISTENTE	TERRENO	TALUDE
PAVIMENTO ASFÁLTICO PROJETADO	MURO	EDIFICAÇÃO	CALÇADA EXISTENTE


PROJETO DE SINALIZAÇÃO
ESCALA: 1/500

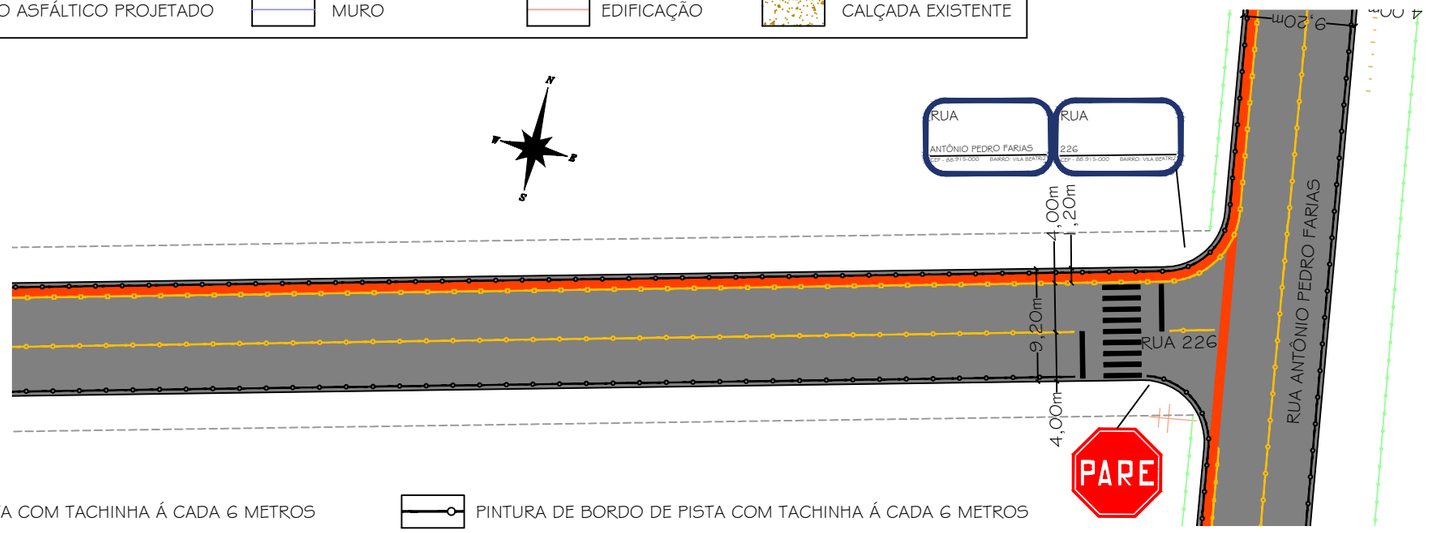

DETALHE 02 - SINALIZAÇÃO:

PINTURA DE EIXO DE PISTA COM TACHINHA Á CADA 6 METROS	PINTURA DE BORDO DE PISTA COM TACHINHA Á CADA 6 METROS
PINTURA DE BORDO DE PISTA COM TACHÃO Á CADA 6 METROS	PINTURA DE CICLOVIA

DETALHE 03 - SEÇÃO TIPO DE PAVIMENTAÇÃO

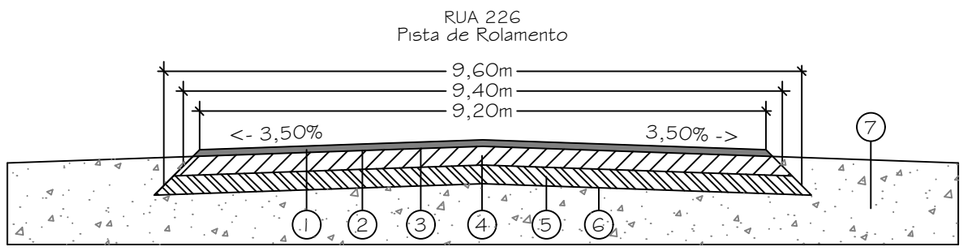

1- Revestimento asfáltico - Faixa C - (e=5cm)
2- Pintura de Ligação em RR-1C
3- Imprimação em Ligante com Emulsão Asfáltica
4- Base de Brita Graduada Simples (BGS) - (e=15cm)
5- Sub base em Macadame Seco - (e=20cm)
6- Regularização do Sub-leito - (até 20cm)
7- Acostamento em aterro

PREFEITURA MUNICIPAL DE MARACAJÁ

AVENIDA GETÚLIO VARGAS, nº 530 - FONE/FAX (048) 3523-1111
CEP: 88910-000 - CENTRO - MARACAJÁ - SANTA CATARINA

DENOMINAÇÃO : PROJETO DE PAVIMENTAÇÃO EM CONCRETO ASFÁLTICO

DISCRIMINAÇÃO: PROJETO DE PAVIMENTAÇAO E SINALIZAÇÃO

OBRA: RUA 226

BAIRRO: VILA BEATRIZ

MUNICÍPIO : MARACAJÁ/SC

DATA: MAIO/2025

ESCALA : INDICADA

PRANCHA: 17/17

RESPONSÁVEL TÉCNICO:

DARCIO PAGANI VIEIRA:02897068906

DARCIO PAGANI VIEIRA:02897068906
2025.05.26 15:42:39 -03'00'

ENGº DARCIO PAGANI VIEIRA, CREA/SC - 077.222-9