

PROJETO DE PAVIMENTAÇÃO
ESCALA: 1/500

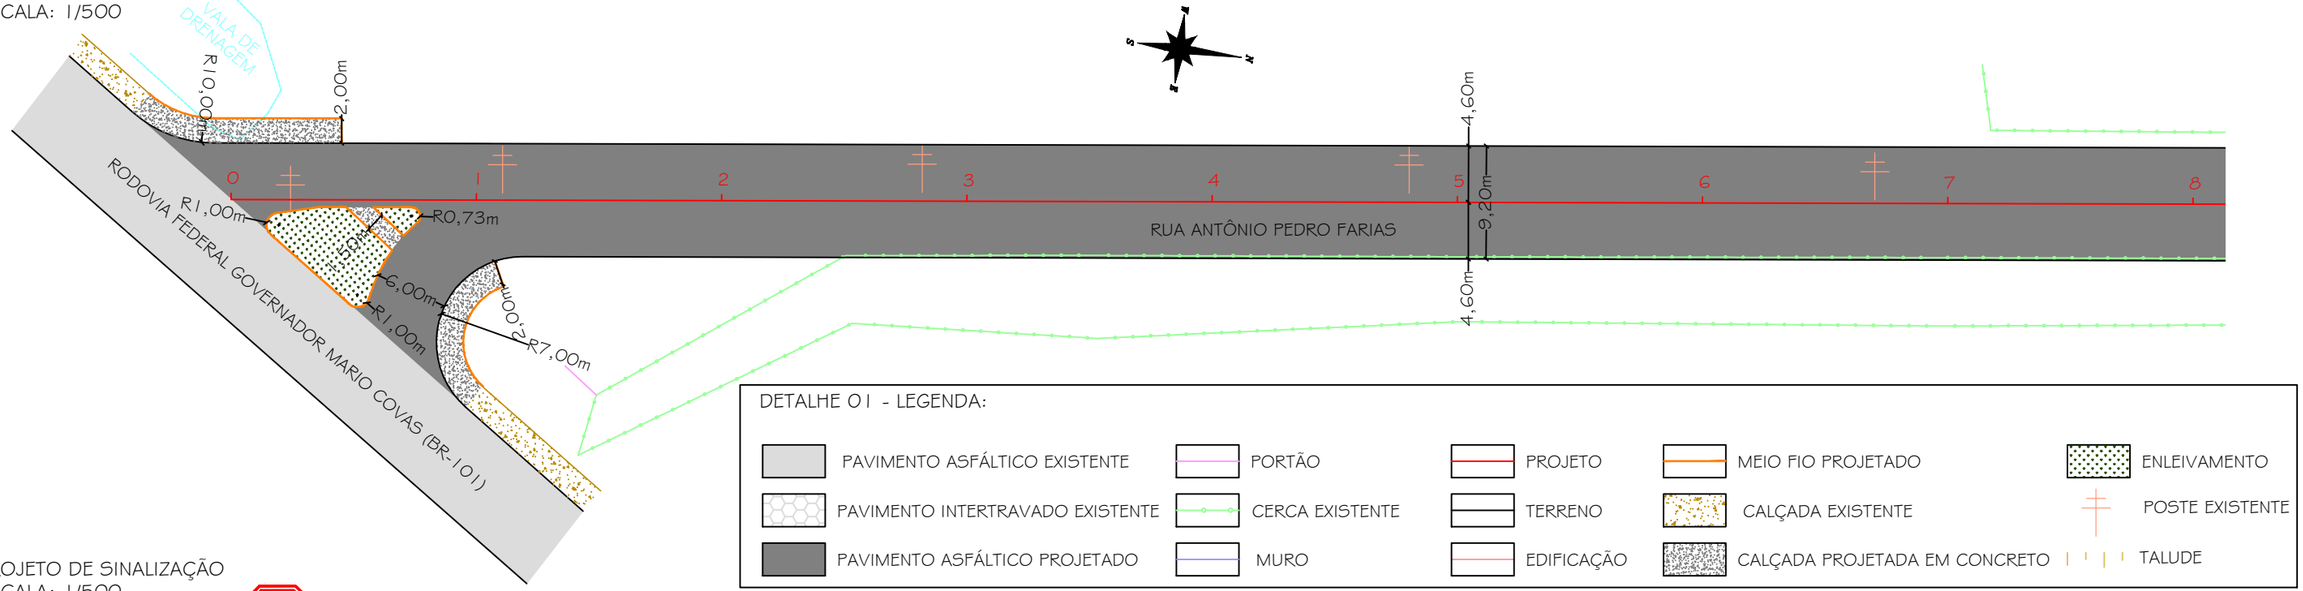

DETALHE 01 - LEGENDA:

- PAVIMENTO ASFÁLTICO EXISTENTE
- PAVIMENTO INTERTRAVADO EXISTENTE
- PAVIMENTO ASFÁLTICO PROJETADO
- PORTÃO
- CERCA EXISTENTE
- MURO
- PROJETO
- TERRENO
- EDIFICAÇÃO
- MEIO FIO PROJETADO
- CALÇADA EXISTENTE
- CALÇADA PROJETADA EM CONCRETO
- ENLEIVAMENTO
- POSTE EXISTENTE
- TALUDE


PROJETO DE SINALIZAÇÃO
ESCALA: 1/500

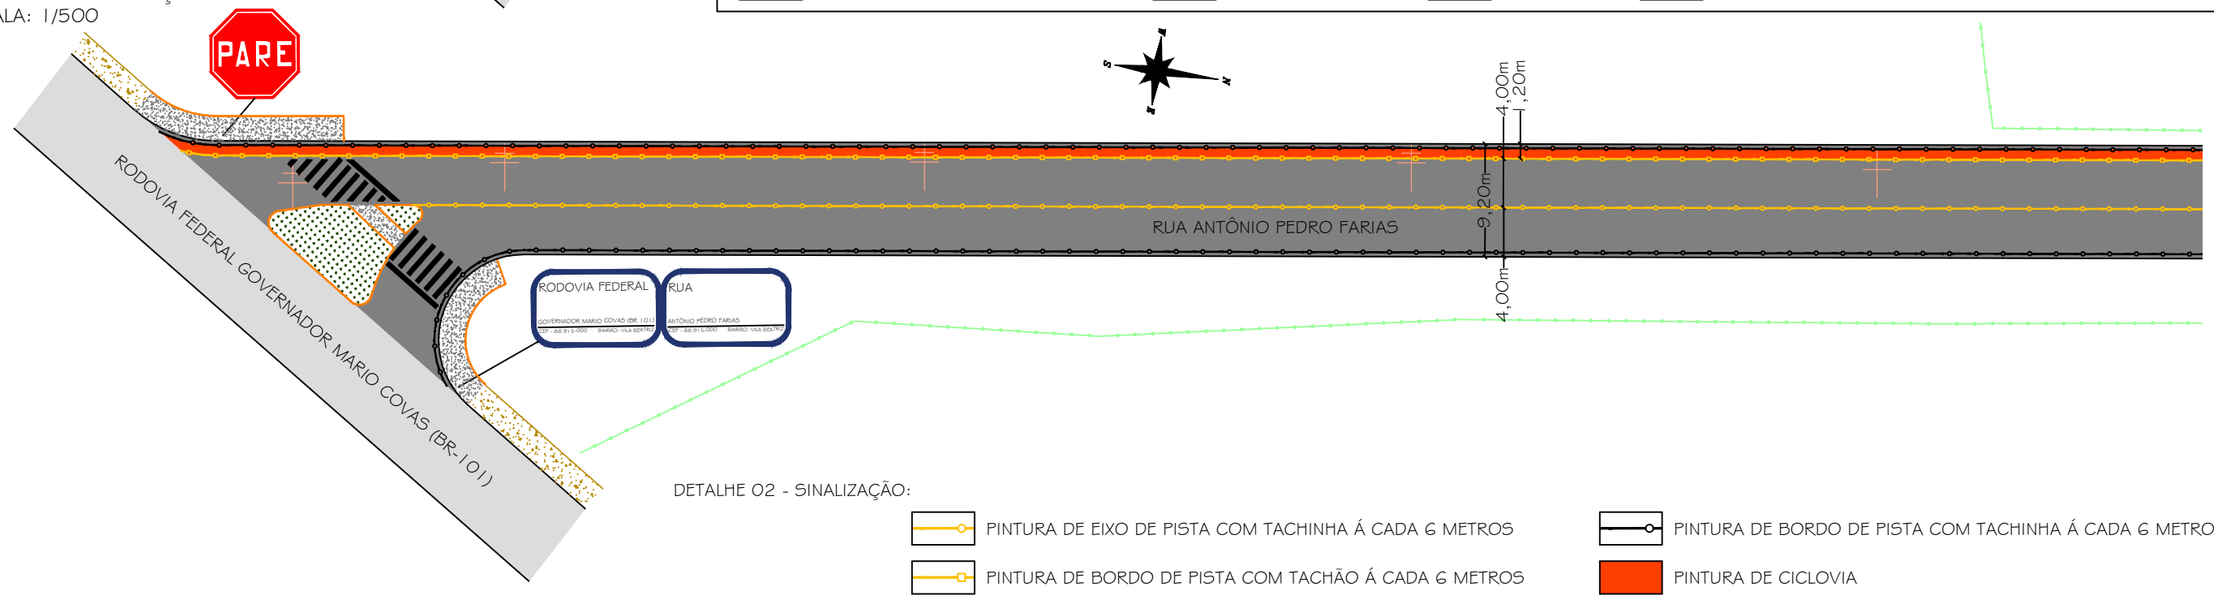

DETALHE 02 - SINALIZAÇÃO:

- PINTURA DE EIXO DE PISTA COM TACHINHA Á CADA 6 METROS
- PINTURA DE BORDO DE PISTA COM TACHÃO Á CADA 6 METROS
- PINTURA DE BORDO DE PISTA COM TACHINHA Á CADA 6 METROS
- PINTURA DE CICLOVIA

DETALHE 03 - SEÇÃO TIPO DE PAVIMENTAÇÃO

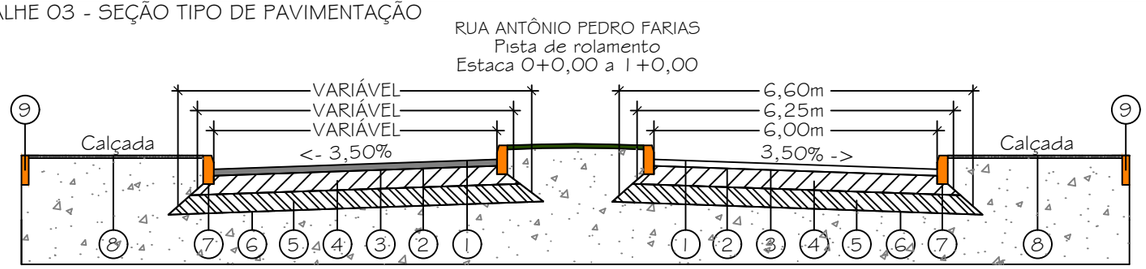

1- Revestimento asfáltico - Faixa C - (e=5cm)
2- Pintura de ligação em RR-1C
3- Imprimação em ligante com emulsão asfáltica
4- Base de brita graduada simples (BGS) - (e=15cm)
5- Sub base em macadame seco - (e=20cm)
6- Regularização do sub-leito - (até 20cm)
7- Meio fio em concreto pré-moldado, Fck=25Mpa
8 - Calçada em concreto Fck= 20Mpa - (e=10cm)
9 - Viga de travamento (meio fio fornecido pela prefeitura)

PREFEITURA MUNICIPAL DE MARACAJÁ

AVENIDA GETÚLIO VARGAS, nº 530 - FONE/FAX (048) 3523-1111
CEP: 88910-000 - CENTRO - MARACAJÁ - SANTA CATARINA

DENOMINAÇÃO : PROJETO DE PAVIMENTAÇÃO EM CONCRETO ASFÁLTICO

DISCRIMINAÇÃO: PROJETO DE PAVIMENTAÇAO E SINALIZAÇÃO


OBRA: RUA ANTÔNIO PEDRO FARIAS

BAIRRO: VILA BEATRIZ | MUNICÍPIO : MARACAJÁ/SC | DATA: JUNHO/2025 | ESCALA : INDICADA | PRANCHA: 01/14

RESPONSÁVEL TÉCNICO:

ENGº DARCIO PAGANI VIEIRA, CREA/SC - 077.222-9


PROJETO DE PAVIMENTAÇÃO
ESCALA: 1/500

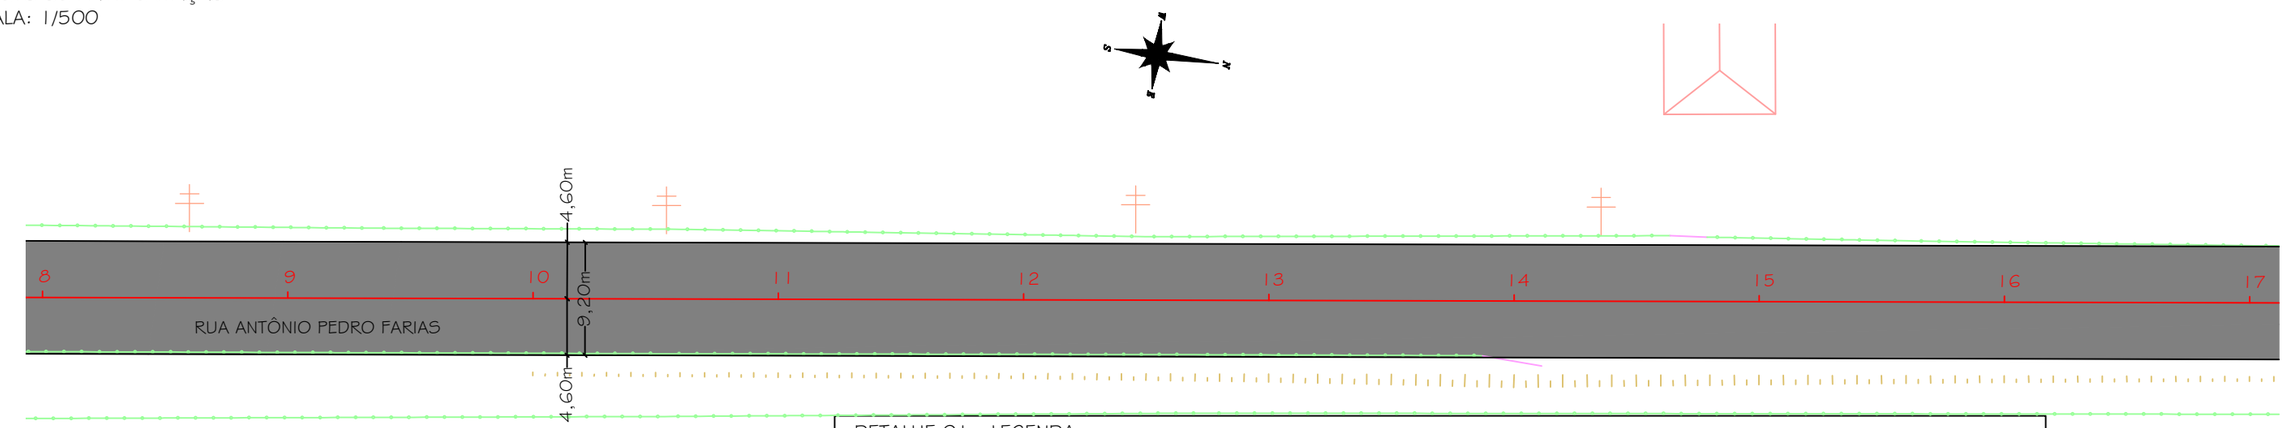

DETALHE 01 - LEGENDA:

- PAVIMENTO ASFÁLTICO EXISTENTE
- PAVIMENTO INTERTRAVADO EXISTENTE
- PAVIMENTO ASFÁLTICO PROJETADO
- PORTÃO
- CERCA EXISTENTE
- MURO
- PROJETO
- TERRENO
- EDIFICAÇÃO
- POSTE EXISTENTE
- TALUDE
- CALÇADA EXISTENTE

PROJETO DE SINALIZAÇÃO
ESCALA: 1/500

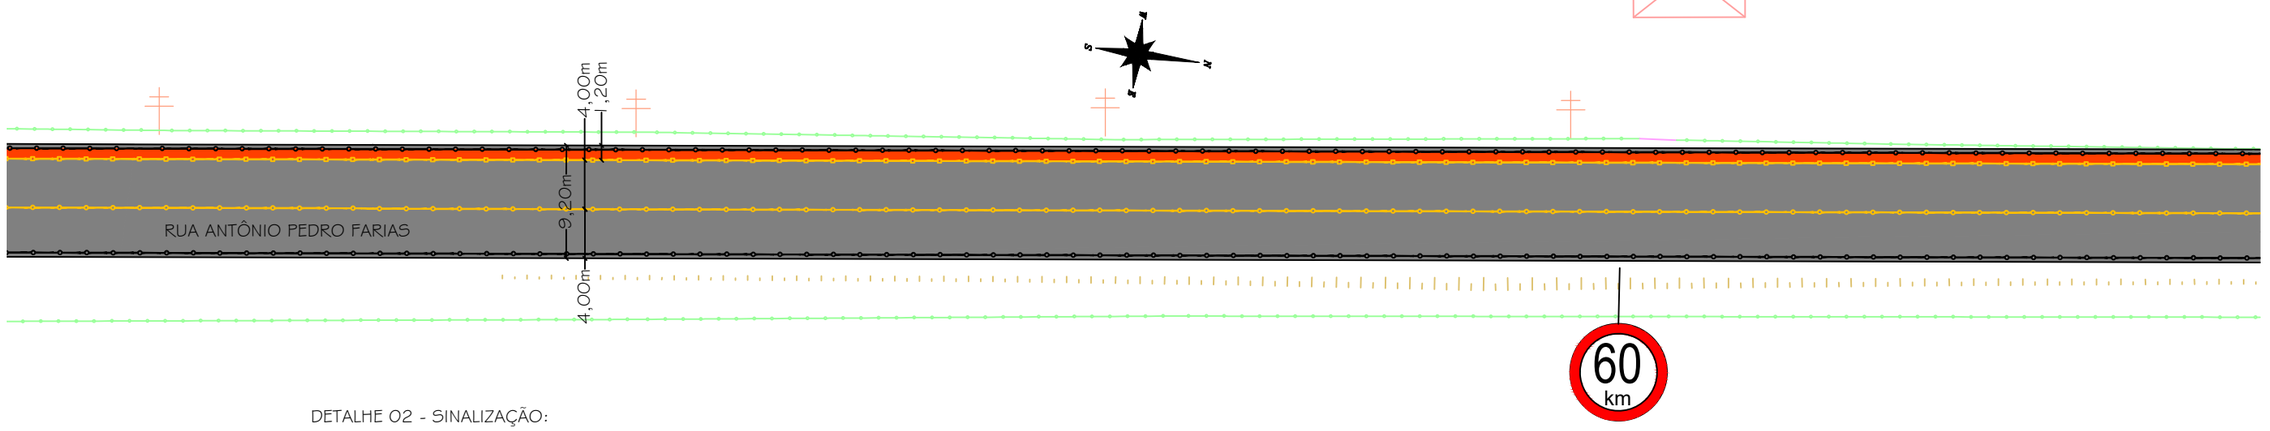


DETALHE 02 - SINALIZAÇÃO:

- PINTURA DE EIXO DE PISTA COM TACHINHA Á CADA 6 METROS
- PINTURA DE BORDO DE PISTA COM TACHÃO Á CADA 6 METROS
- PINTURA DE BORDO DE PISTA COM TACHINHA Á CADA 6 METROS
- PINTURA DE CICLOVIA

DETALHE 03 - SEÇÃO TIPO DE PAVIMENTAÇÃO

RUA ANTÔNIO PEDRO FARIAS
Pista de rolamento

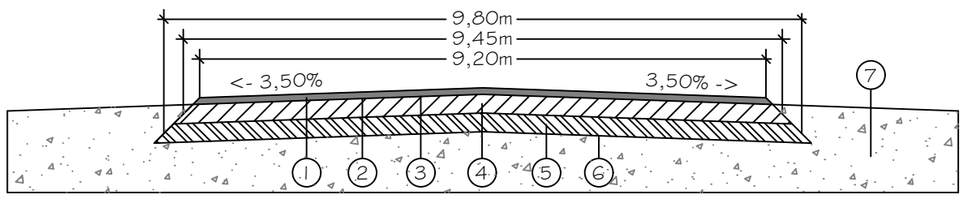

1- Revestimento asfáltico - Faixa C - (e=5cm)
2- Pintura de ligação em RR-1C
3- Imprimação em ligante com emulsão asfáltica
4- Base de brita graduada simples (BGS) - (e=15cm)
5- Sub base em macadame seco - (e=20cm)
6- Regularização do sub-leito - (até 20cm)
7- Acostamento em aterro

PREFEITURA MUNICIPAL DE MARACAJÁ

AVENIDA GETÚLIO VARGAS, nº 530 - FONE/FAX (048) 3523-1111
CEP: 88910-000 - CENTRO - MARACAJÁ - SANTA CATARINA

DENOMINAÇÃO : PROJETO DE PAVIMENTAÇÃO EM CONCRETO ASFÁLTICO


DISCRIMINAÇÃO:	OBRA:
PROJETO DE PAVIMENTAÇAO E SINALIZAÇÃO	RUA ANTÔNIO PEDRO FARIAS

BAIRRO:	MUNICÍPIO :	DATA:	ESCALA :	PRANCHA:
VILA BEATRIZ	MARACAJÁ/SC	JUNHO/2025	INDICADA	02/14

RESPONSÁVEL TÉCNICO:

ENGº DARCIO PAGANI VIEIRA, CREA/SC - 077.222-9


PROJETO DE PAVIMENTAÇÃO
ESCALA: 1/500

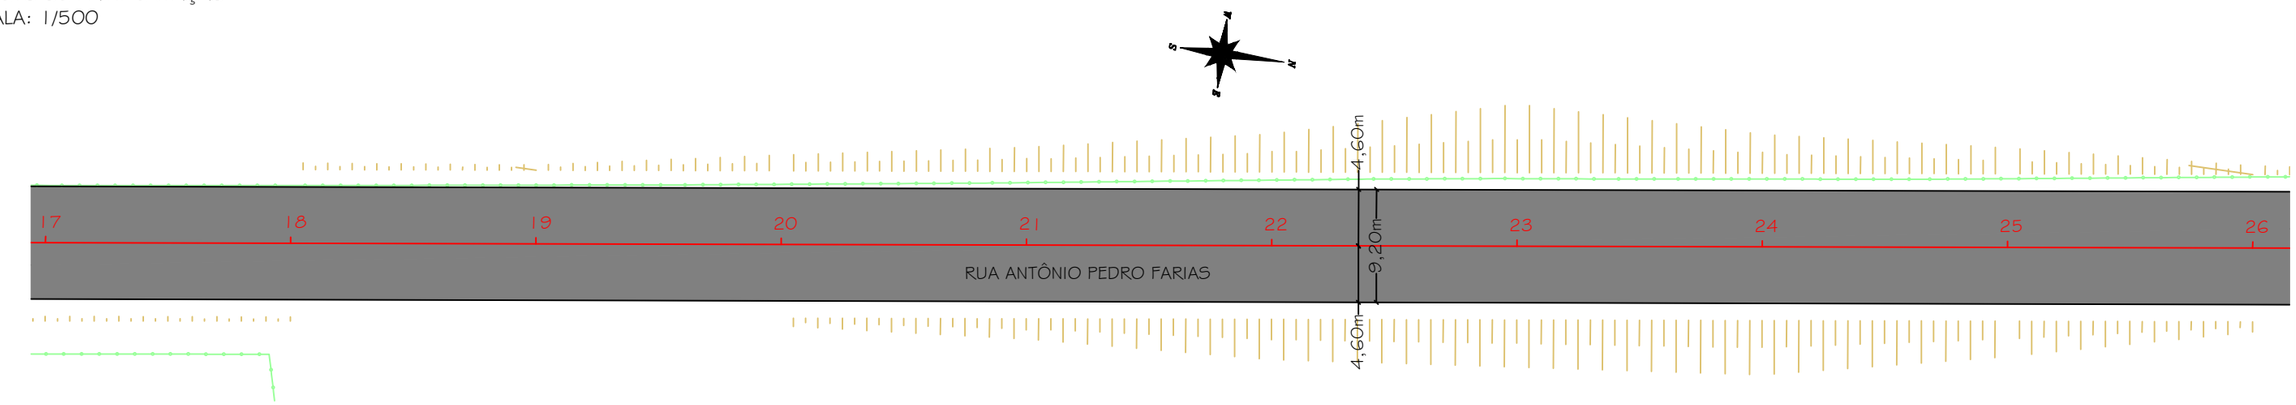

DETALHE 01 - LEGENDA:

- PAVIMENTO ASFÁLTICO EXISTENTE
- PAVIMENTO INTERTRAVADO EXISTENTE
- PAVIMENTO ASFÁLTICO PROJETADO
- PORTÃO
- CERCA EXISTENTE
- MURO
- PROJETO
- TERRENO
- EDIFICAÇÃO
- POSTE EXISTENTE
- TALUDE
- CALÇADA EXISTENTE


PROJETO DE SINALIZAÇÃO
ESCALA: 1/500

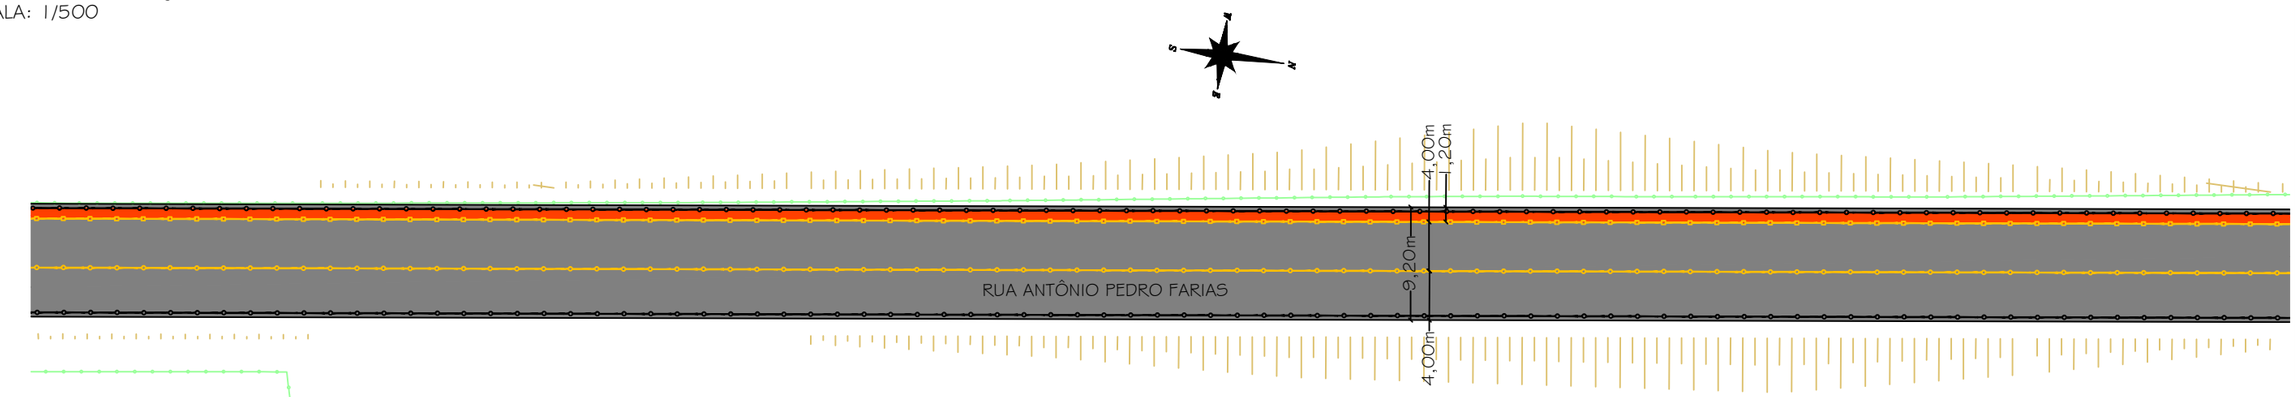

DETALHE 02 - SINALIZAÇÃO:

- PINTURA DE EIXO DE PISTA COM TACHINHA Á CADA 6 METROS
- PINTURA DE BORDO DE PISTA COM TACHÃO Á CADA 6 METROS
- PINTURA DE BORDO DE PISTA COM TACHINHA Á CADA 6 METROS
- PINTURA DE CICLOVIA

DETALHE 03 - SEÇÃO TIPO DE PAVIMENTAÇÃO

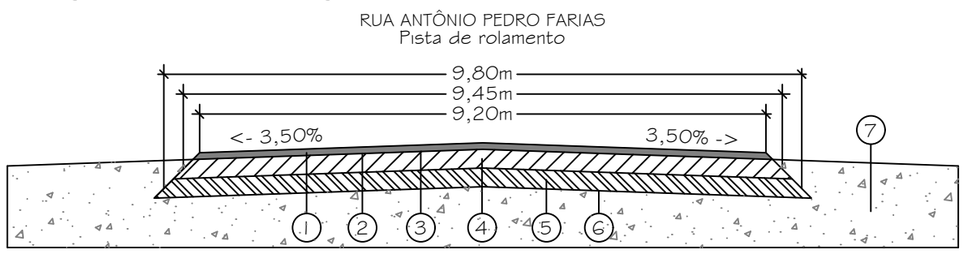

1- Revestimento asfáltico - Faixa C - (e=5cm)
2- Pintura de ligação em RR-1C
3- Imprimação em ligante com emulsão asfáltica
4- Base de brita graduada simples (BGS) - (e=15cm)
5- Sub base em macadame seco - (e=20cm)
6- Regularização do sub-leito - (até 20cm)
7- Acostamento em aterro

PREFEITURA MUNICIPAL DE MARACAJÁ

AVENIDA GETÚLIO VARGAS, nº 530 - FONE/FAX (048) 3523-1111
CEP: 88910-000 - CENTRO - MARACAJÁ - SANTA CATARINA

DENOMINAÇÃO : PROJETO DE PAVIMENTAÇÃO EM CONCRETO ASFÁLTICO

DISCRIMINAÇÃO: PROJETO DE PAVIMENTAÇAO E SINALIZAÇÃO

OBRA: RUA ANTÔNIO PEDRO FARIAS

BAIRRO: VILA BEATRIZ

MUNICÍPIO : MARACAJÁ/SC

DATA: JUNHO/2025


ESCALA : INDICADA

PRANCHA: 03/14

RESPONSÁVEL TÉCNICO:

ENGº DARCIO PAGANI VIEIRA, CREA/SC - 077.222-9


PROJETO DE PAVIMENTAÇÃO
ESCALA: 1/500

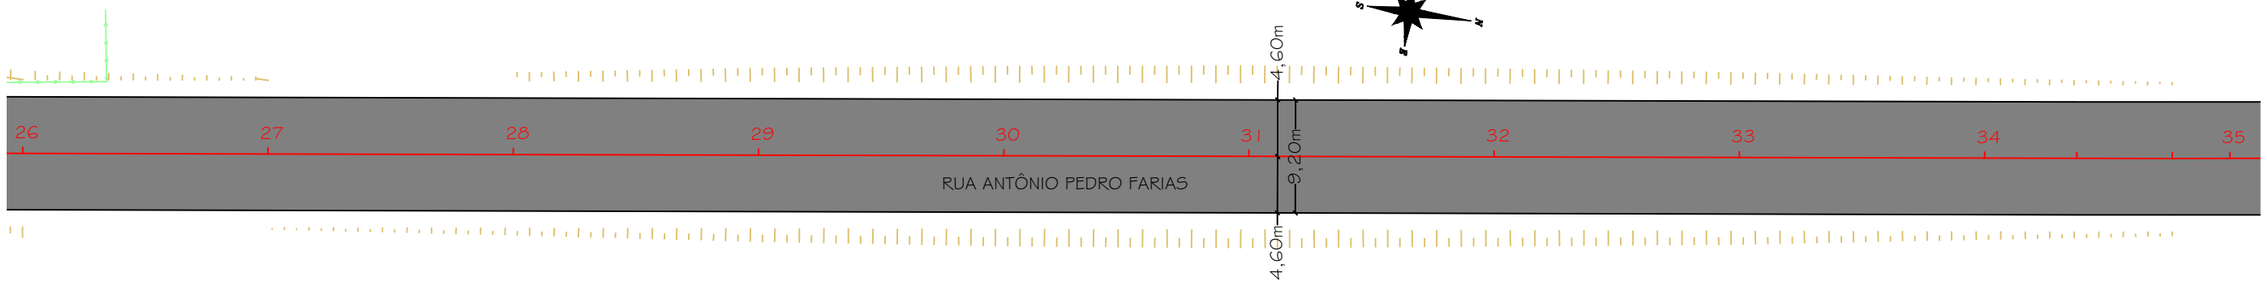

DETALHE 01 - LEGENDA:

- PAVIMENTO ASFÁLTICO EXISTENTE
- PAVIMENTO INTERTRAVADO EXISTENTE
- PAVIMENTO ASFÁLTICO PROJETADO
- PORTÃO
- CERCA EXISTENTE
- MURO
- PROJETO
- TERRENO
- EDIFICAÇÃO
- POSTE EXISTENTE
- TALUDE
- CALÇADA EXISTENTE


PROJETO DE SINALIZAÇÃO
ESCALA: 1/500

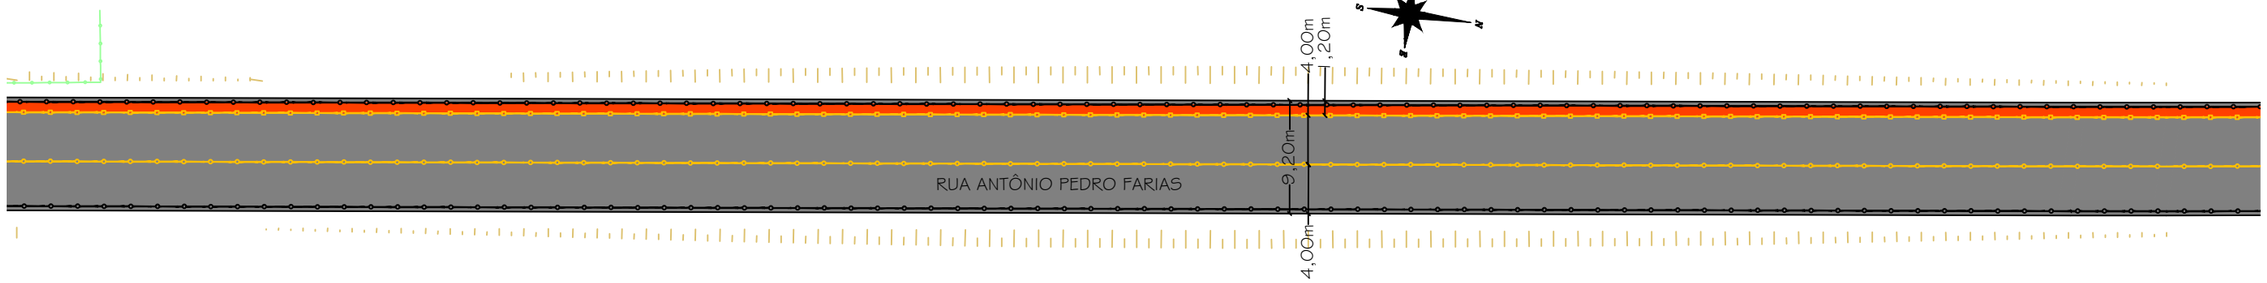

DETALHE 02 - SINALIZAÇÃO:

- PINTURA DE EIXO DE PISTA COM TACHINHA Á CADA 6 METROS
- PINTURA DE BORDO DE PISTA COM TACHÃO Á CADA 6 METROS
- PINTURA DE BORDO DE PISTA COM TACHINHA Á CADA 6 METROS
- PINTURA DE CICLOVIA

DETALHE 03 - SEÇÃO TIPO DE PAVIMENTAÇÃO

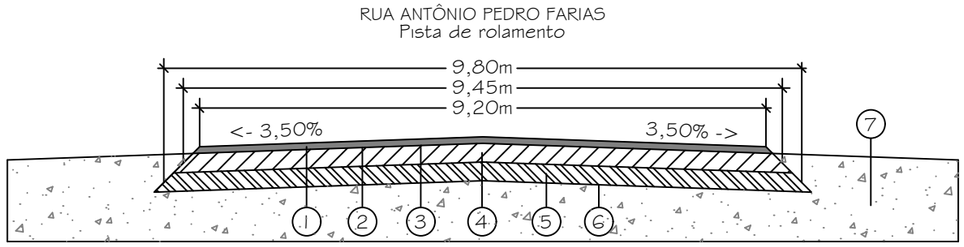

1- Revestimento asfáltico - Faixa C - (e=5cm)
2- Pintura de ligação em RR-1C
3- Imprimação em ligante com emulsão asfáltica
4- Base de brita graduada simples (BGS) - (e=15cm)
5- Sub base em macadame seco - (e=20cm)
6- Regularização do sub-leito - (até 20cm)
7- Acostamento em aterro

PREFEITURA MUNICIPAL DE MARACAJÁ

AVENIDA GETÚLIO VARGAS, nº 530 - FONE/FAX (048) 3523-1111
CEP: 88910-000 - CENTRO - MARACAJÁ - SANTA CATARINA

DENOMINAÇÃO : PROJETO DE PAVIMENTAÇÃO EM CONCRETO ASFÁLTICO

DISCRIMINAÇÃO: PROJETO DE PAVIMENTAÇAO E SINALIZAÇÃO

OBRA: RUA ANTÔNIO PEDRO FARIAS

BAIRRO: VILA BEATRIZ

MUNICÍPIO : MARACAJÁ/SC

DATA: JUNHO/2025


ESCALA : INDICADA

PRANCHA: 04/14

RESPONSÁVEL TÉCNICO:

ENGº DARCIO PAGANI VIEIRA, CREA/SC - 077.222-9


PROJETO DE PAVIMENTAÇÃO
ESCALA: 1/500

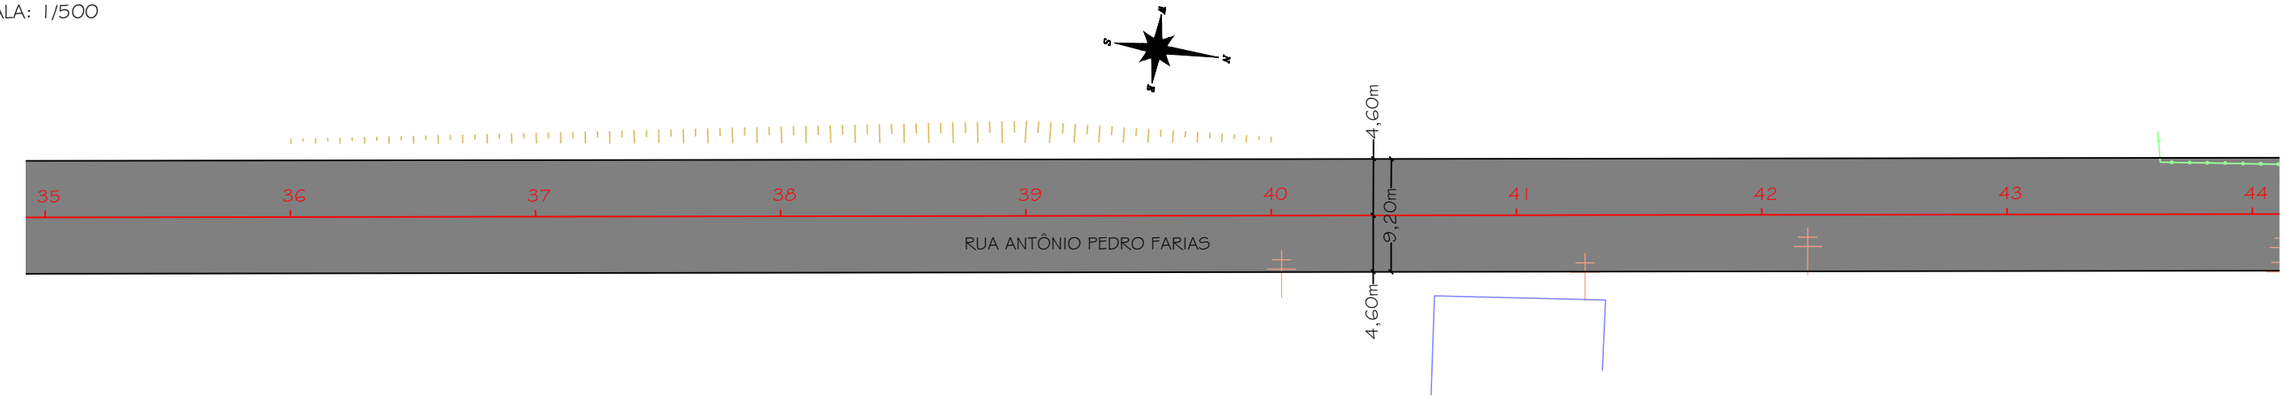

DETALHE 01 - LEGENDA:

- PAVIMENTO ASFÁLTICO EXISTENTE
- PAVIMENTO INTERTRAVADO EXISTENTE
- PAVIMENTO ASFÁLTICO PROJETADO
- PORTÃO
- CERCA EXISTENTE
- MURO
- PROJETO
- TERRENO
- EDIFICAÇÃO
- POSTE EXISTENTE
- TALUDE
- CALÇADA EXISTENTE

PROJETO DE SINALIZAÇÃO
ESCALA: 1/500

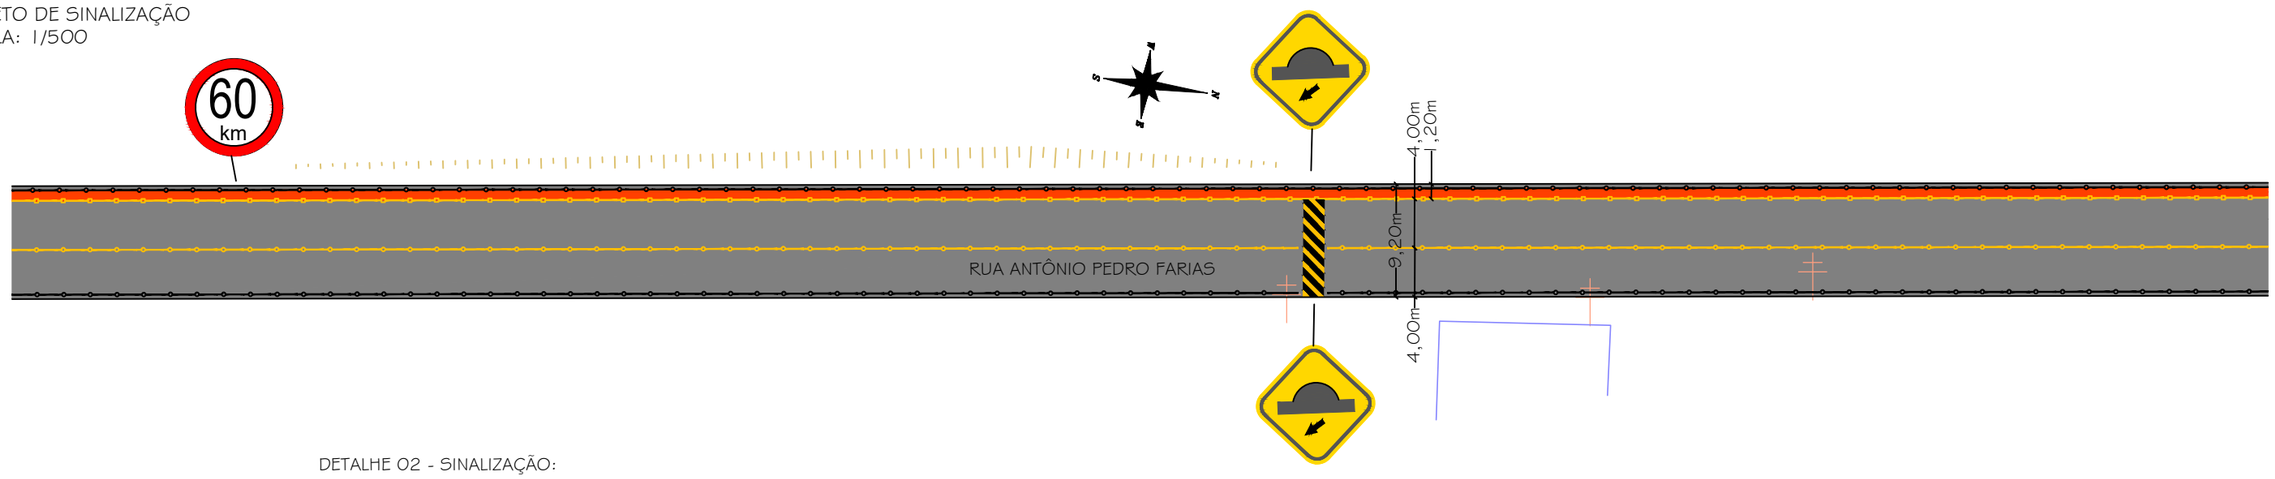


DETALHE 02 - SINALIZAÇÃO:

- PINTURA DE EIXO DE PISTA COM TACHINHA Á CADA 6 METROS
- PINTURA DE BORDO DE PISTA COM TACHÃO Á CADA 6 METROS
- PINTURA DE BORDO DE PISTA COM TACHINHA Á CADA 6 METROS
- PINTURA DE CICLOVIA

DETALHE 03 - SEÇÃO TIPO DE PAVIMENTAÇÃO

RUA ANTÔNIO PEDRO FARIAS
Pista de rolamento

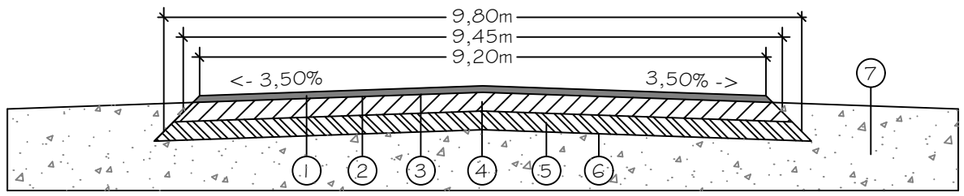

1- Revestimento asfáltico - Faixa C - (e=5cm)
2- Pintura de ligação em RR-1C
3- Imprimação em ligante com emulsão asfáltica
4- Base de brita graduada simples (BGS) - (e=15cm)
5- Sub base em macadame seco - (e=20cm)
6- Regularização do sub-leito - (até 20cm)
7- Acostamento em aterro

PREFEITURA MUNICIPAL DE MARACAJÁ

AVENIDA GETÚLIO VARGAS, nº 530 - FONE/FAX (048) 3523-1111
CEP: 88910-000 - CENTRO - MARACAJÁ - SANTA CATARINA

DENOMINAÇÃO : PROJETO DE PAVIMENTAÇÃO EM CONCRETO ASFÁLTICO

DISCRIMINAÇÃO: PROJETO DE PAVIMENTAÇAO E SINALIZAÇÃO

OBRA: RUA ANTÔNIO PEDRO FARIAS

BAIRRO: VILA BEATRIZ

MUNICÍPIO : MARACAJÁ/SC

DATA: JUNHO/2025


ESCALA : INDICADA

PRANCHA: 05/14

RESPONSÁVEL TÉCNICO:

ENGº DARCIO PAGANI VIEIRA, CREA/SC - 077.222-9


PROJETO DE PAVIMENTAÇÃO
ESCALA: 1/500

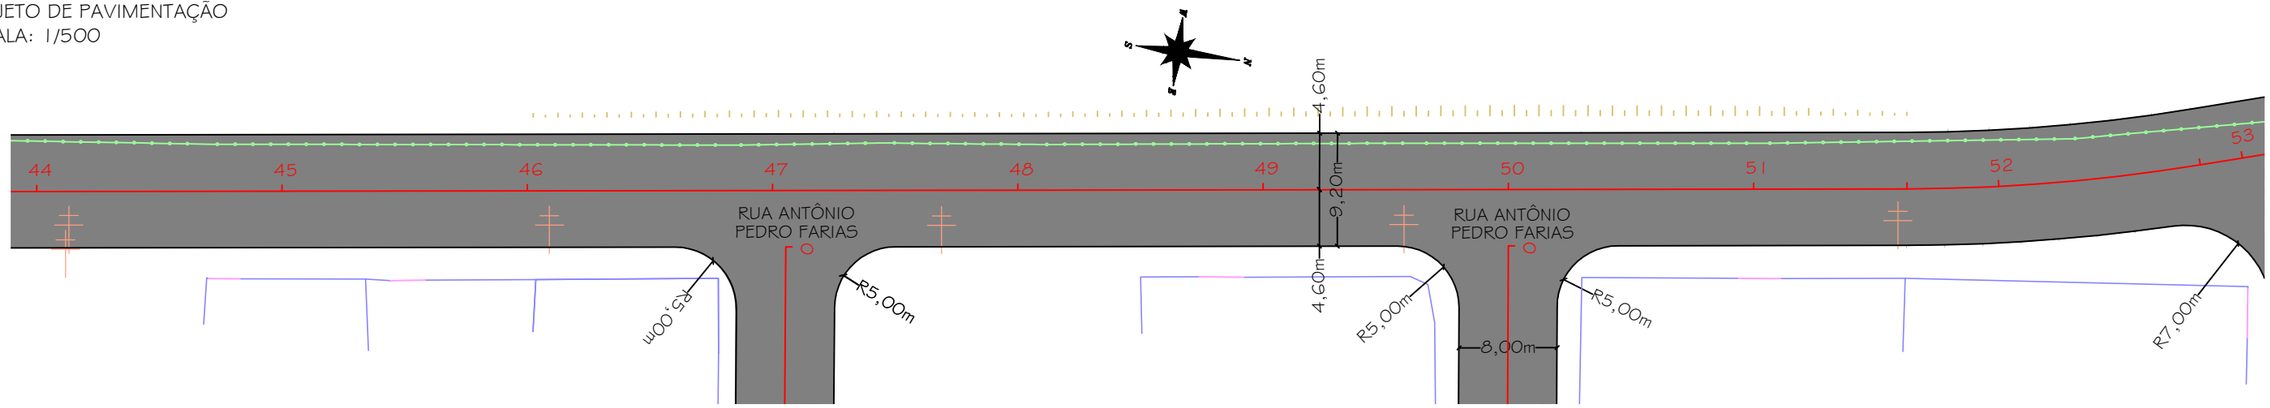

DETALHE 01 - LEGENDA:

- PAVIMENTO ASFÁLTICO EXISTENTE
- PAVIMENTO INTERTRAVADO EXISTENTE
- PAVIMENTO ASFÁLTICO PROJETADO
- PORTÃO
- CERCA EXISTENTE
- MURO
- PROJETO
- TERRENO
- EDIFICAÇÃO
- POSTE EXISTENTE
- TALUDE
- CALÇADA EXISTENTE

PROJETO DE SINALIZAÇÃO
ESCALA: 1/500

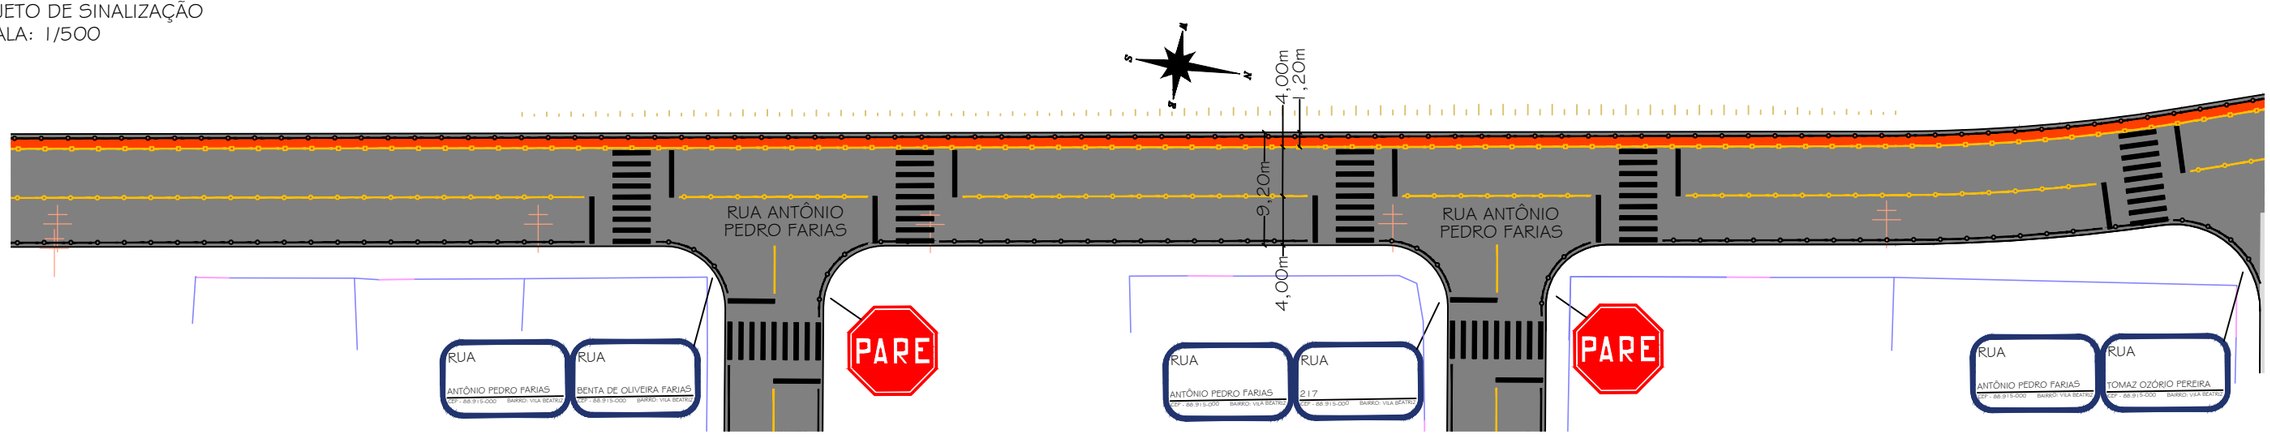


DETALHE 02 - SINALIZAÇÃO:

- PINTURA DE EIXO DE PISTA COM TACHINHA Á CADA 6 METROS
- PINTURA DE BORDO DE PISTA COM TACHÃO Á CADA 6 METROS
- PINTURA DE BORDO DE PISTA COM TACHINHA Á CADA 6 METROS
- PINTURA DE CICLOVIA

DETALHE 03 - SEÇÃO TIPO DE PAVIMENTAÇÃO

RUA ANTÔNIO PEDRO FARIAS
Pista de rolamento

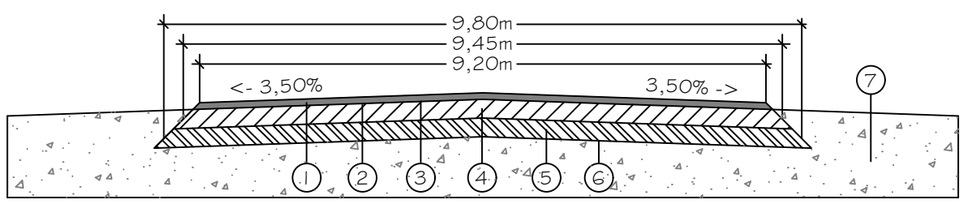

1- Revestimento asfáltico - Faixa C - (e=5cm)
2- Pintura de ligação em RR-1C
3- Imprimação em ligante com emulsão asfáltica
4- Base de brita graduada simples (BGS) - (e=15cm)
5- Sub base em macadame seco - (e=20cm)
6- Regularização do sub-leito - (até 20cm)
7- Acostamento em aterro

PREFEITURA MUNICIPAL DE MARACAJÁ

AVENIDA GETÚLIO VARGAS, nº 530 - FONE/FAX (048) 3523-1111
CEP: 88910-000 - CENTRO - MARACAJÁ - SANTA CATARINA

DENOMINAÇÃO : PROJETO DE PAVIMENTAÇÃO EM CONCRETO ASFÁLTICO

DISCRIMINAÇÃO: PROJETO DE PAVIMENTAÇAO E SINALIZAÇÃO

OBRA: RUA ANTÔNIO PEDRO FARIAS

BAIRRO: VILA BEATRIZ

MUNICÍPIO : MARACAJÁ/SC

DATA: JUNHO/2025


ESCALA : INDICADA

PRANCHA: 06/14

RESPONSÁVEL TÉCNICO:

ENGº DARCIO PAGANI VIEIRA, CREA/SC - 077.222-9


PROJETO DE PAVIMENTAÇÃO
ESCALA: 1/500

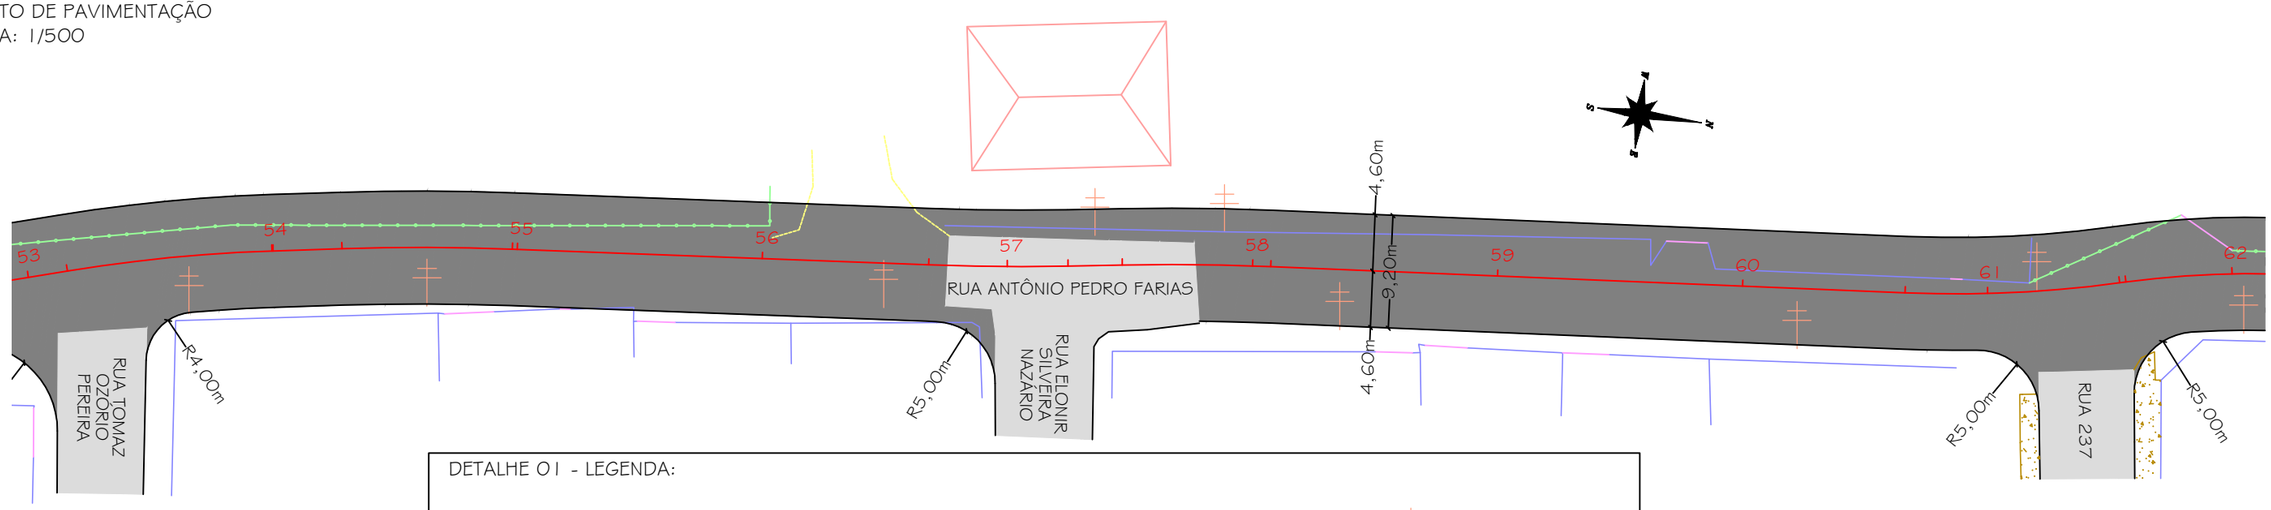

DETALHE 01 - LEGENDA:

- PAVIMENTO ASFÁLTICO EXISTENTE
- PAVIMENTO INTERTRAVADO EXISTENTE
- PAVIMENTO ASFÁLTICO PROJETADO
- PORTÃO
- CERCA EXISTENTE
- MURO
- PROJETO
- TERRENO
- EDIFICAÇÃO
- POSTE EXISTENTE
- TALUDE
- CALÇADA EXISTENTE


PROJETO DE SINALIZAÇÃO
ESCALA: 1/500

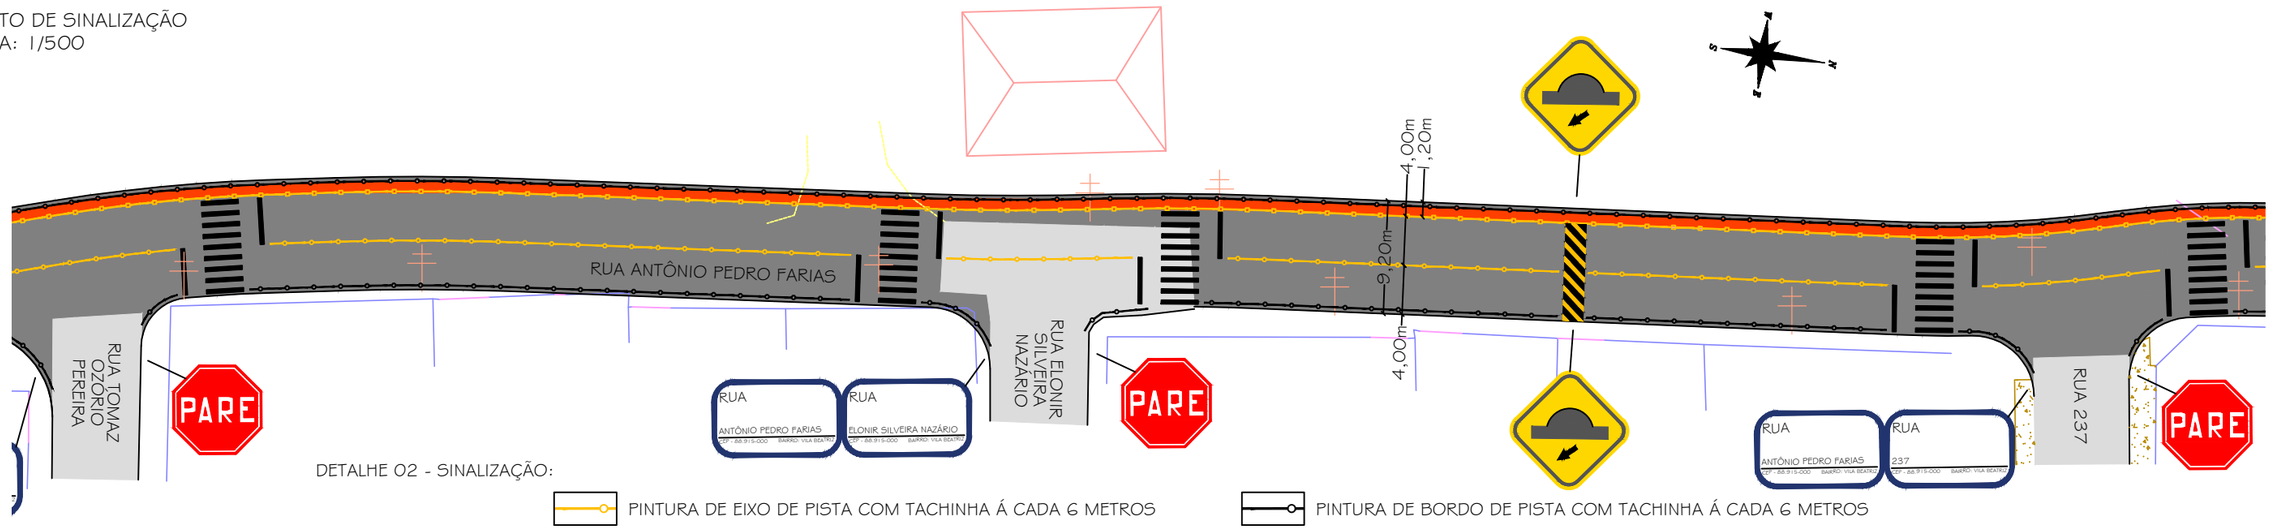

DETALHE 02 - SINALIZAÇÃO:

- PINTURA DE EIXO DE PISTA COM TACHINHA Á CADA 6 METROS
- PINTURA DE BORDO DE PISTA COM TACHÃO Á CADA 6 METROS
- PINTURA DE BORDO DE PISTA COM TACHINHA Á CADA 6 METROS
- PINTURA DE CICLOVIA

DETALHE 03 - SEÇÃO TIPO DE PAVIMENTAÇÃO

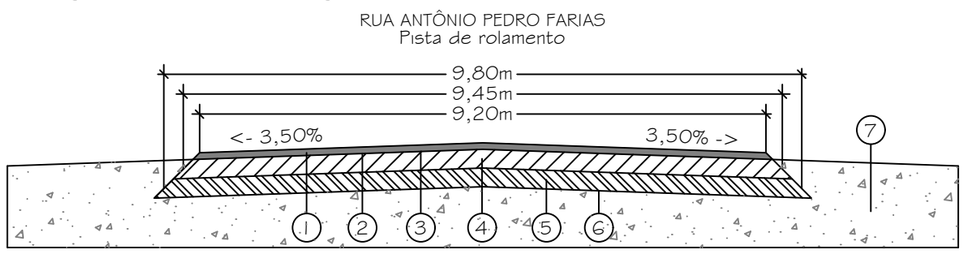

1- Revestimento asfáltico - Faixa C - (e=5cm)
2- Pintura de ligação em RR-1C
3- Imprimação em ligante com emulsão asfáltica
4- Base de brita graduada simples (BGS) - (e=15cm)
5- Sub base em macadame seco - (e=20cm)
6- Regularização do sub-leito - (até 20cm)
7- Acostamento em aterro

PREFEITURA MUNICIPAL DE MARACAJÁ

AVENIDA GETÚLIO VARGAS, nº 530 - FONE/FAX (048) 3523-1111
CEP: 88910-000 - CENTRO - MARACAJÁ - SANTA CATARINA

DENOMINAÇÃO : PROJETO DE PAVIMENTAÇÃO EM CONCRETO ASFÁLTICO

DISCRIMINAÇÃO: PROJETO DE PAVIMENTAÇAO E SINALIZAÇÃO

OBRA: RUA ANTÔNIO PEDRO FARIAS

BAIRRO: VILA BEATRIZ

MUNICÍPIO : MARACAJÁ/SC

DATA: JUNHO/2025


ESCALA : INDICADA

PRANCHA: 07/14

RESPONSÁVEL TÉCNICO:

ENGº DARCIO PAGANI VIEIRA, CREA/SC - 077.222-9


PROJETO DE PAVIMENTAÇÃO
ESCALA: 1/500

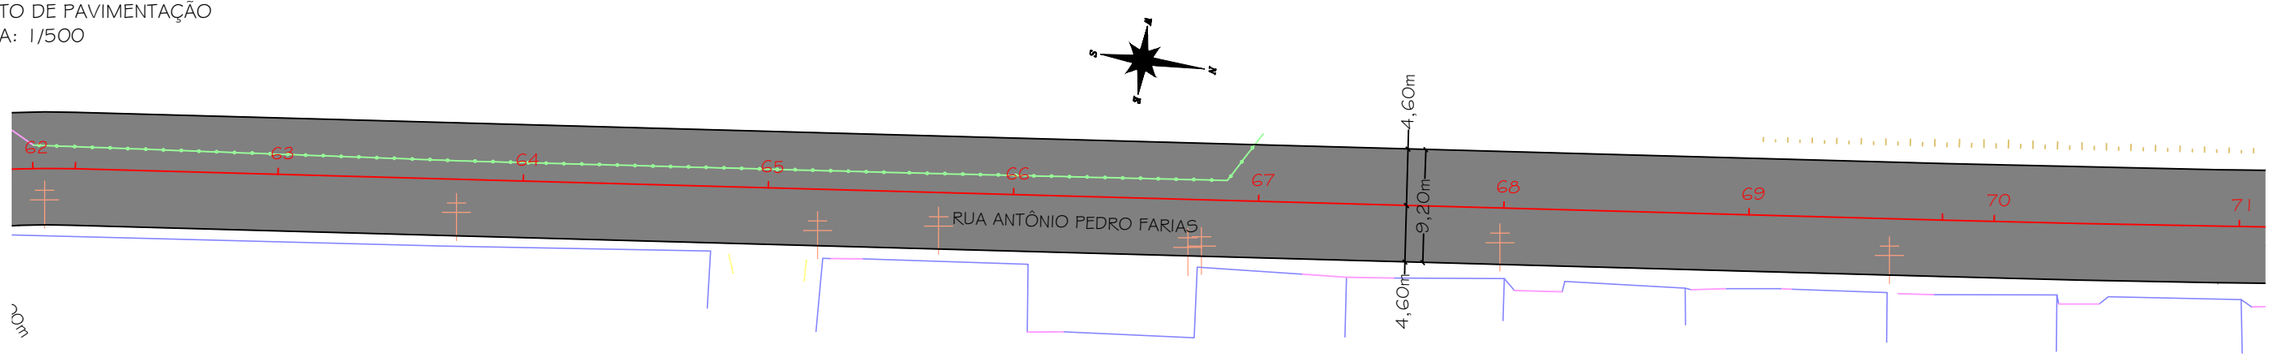

DETALHE 01 - LEGENDA:

- PAVIMENTO ASFÁLTICO EXISTENTE
- PAVIMENTO INTERTRAVADO EXISTENTE
- PAVIMENTO ASFÁLTICO PROJETADO
- PORTÃO
- CERCA EXISTENTE
- MURO
- PROJETO
- TERRENO
- EDIFICAÇÃO
- POSTE EXISTENTE
- TALUDE
- CALÇADA EXISTENTE

PROJETO DE SINALIZAÇÃO
ESCALA: 1/500

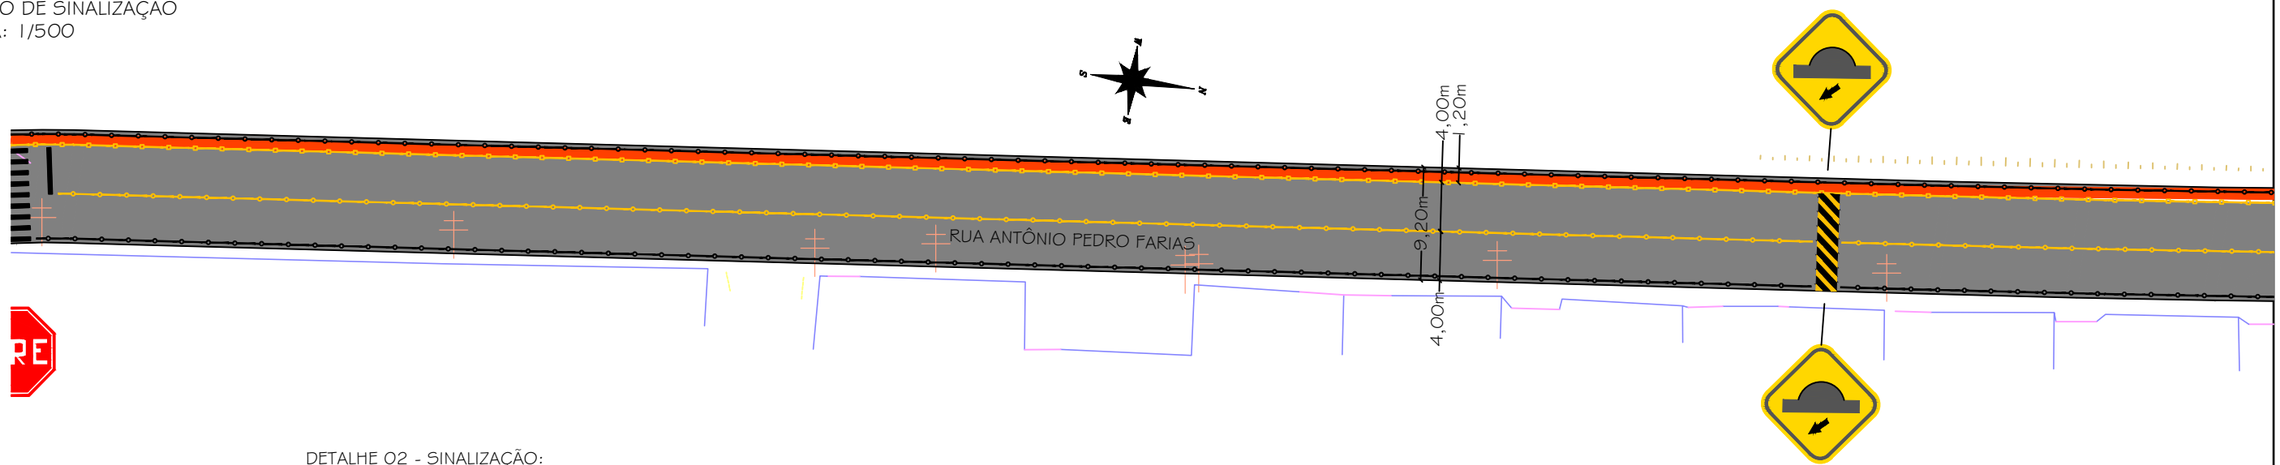


DETALHE 02 - SINALIZAÇÃO:

- PINTURA DE EIXO DE PISTA COM TACHINHA Á CADA 6 METROS
- PINTURA DE BORDO DE PISTA COM TACHÃO Á CADA 6 METROS
- PINTURA DE BORDO DE PISTA COM TACHINHA Á CADA 6 METROS
- PINTURA DE CICLOVIA

DETALHE 03 - SEÇÃO TIPO DE PAVIMENTAÇÃO

RUA ANTÔNIO PEDRO FARIAS
Pista de rolamento

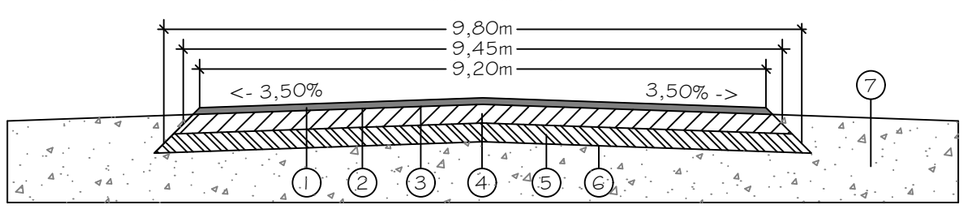

1- Revestimento asfáltico - Faixa C - (e=5cm)
2- Pintura de ligação em RR-1C
3- Imprimação em ligante com emulsão asfáltica
4- Base de brita graduada simples (BGS) - (e=15cm)
5- Sub base em macadame seco - (e=20cm)
6- Regularização do sub-leito - (até 20cm)
7- Acostamento em aterro

PREFEITURA MUNICIPAL DE MARACAJÁ

AVENIDA GETÚLIO VARGAS, nº 530 - FONE/FAX (048) 3523-1111
CEP: 88910-000 - CENTRO - MARACAJÁ - SANTA CATARINA

DENOMINAÇÃO : PROJETO DE PAVIMENTAÇÃO EM CONCRETO ASFÁLTICO

DISCRIMINAÇÃO: PROJETO DE PAVIMENTAÇAO E SINALIZAÇÃO

OBRA: RUA ANTÔNIO PEDRO FARIAS

BAIRRO: VILA BEATRIZ

MUNICÍPIO : MARACAJÁ/SC

DATA: JUNHO/2025


ESCALA : INDICADA

PRANCHA: 08/14

RESPONSÁVEL TÉCNICO:

ENGº DARCIO PAGANI VIEIRA, CREA/SC - 077.222-9


PROJETO DE PAVIMENTAÇÃO
ESCALA: 1/500

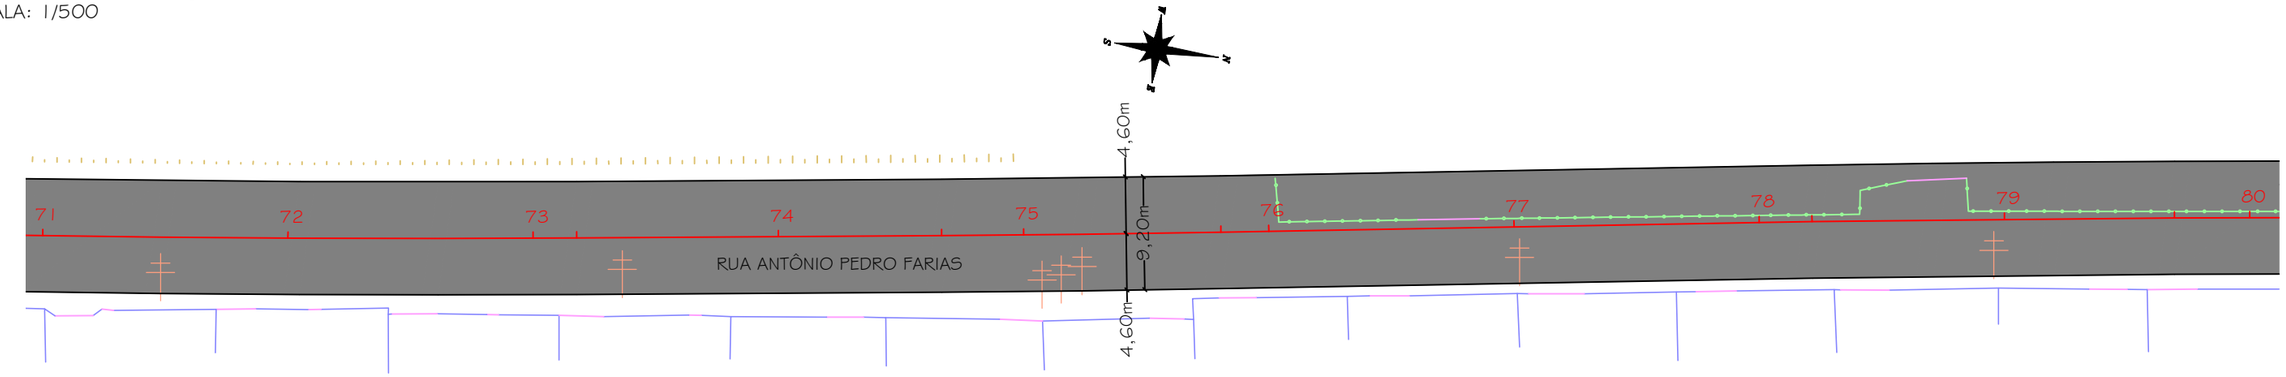

DETALHE 01 - LEGENDA:

- PAVIMENTO ASFÁLTICO EXISTENTE
- PAVIMENTO INTERTRAVADO EXISTENTE
- PAVIMENTO ASFÁLTICO PROJETADO
- PORTÃO
- CERCA EXISTENTE
- MURO
- PROJETO
- TERRENO
- EDIFICAÇÃO
- POSTE EXISTENTE
- TALUDE
- CALÇADA EXISTENTE

PROJETO DE SINALIZAÇÃO
ESCALA: 1/500

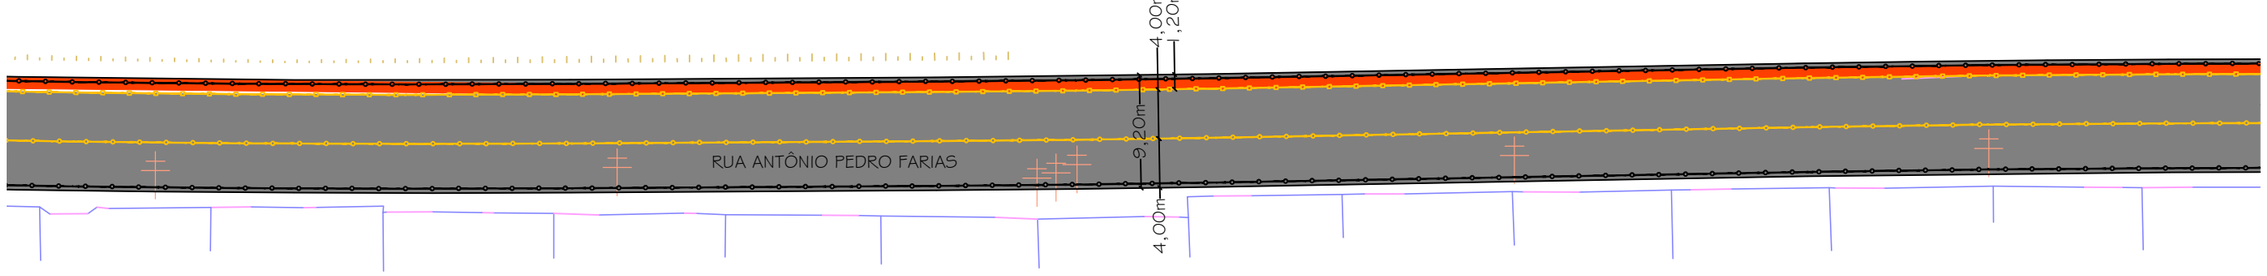


DETALHE 02 - SINALIZAÇÃO:

- PINTURA DE EIXO DE PISTA COM TACHINHA Á CADA 6 METROS
- PINTURA DE BORDO DE PISTA COM TACHÃO Á CADA 6 METROS
- PINTURA DE BORDO DE PISTA COM TACHINHA Á CADA 6 METROS
- PINTURA DE CICLOVIA

DETALHE 03 - SEÇÃO TIPO DE PAVIMENTAÇÃO

RUA ANTÔNIO PEDRO FARIAS
Pista de rolamento

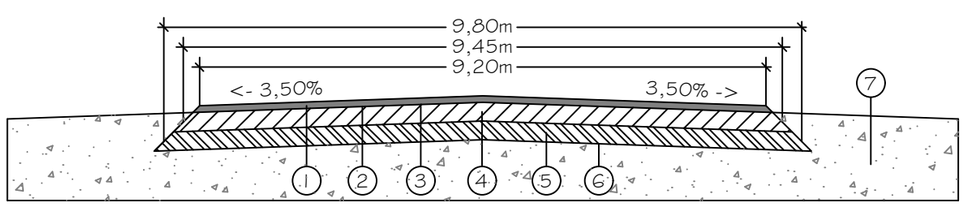

1- Revestimento asfáltico - Faixa C - (e=5cm)
2- Pintura de ligação em RR-1C
3- Imprimação em ligante com emulsão asfáltica
4- Base de brita graduada simples (BGS) - (e=15cm)
5- Sub base em macadame seco - (e=20cm)
6- Regularização do sub-leito - (até 20cm)
7- Acostamento em aterro

PREFEITURA MUNICIPAL DE MARACAJÁ

AVENIDA GETÚLIO VARGAS, nº 530 - FONE/FAX (048) 3523-1111
CEP: 88910-000 - CENTRO - MARACAJÁ - SANTA CATARINA

DENOMINAÇÃO : PROJETO DE PAVIMENTAÇÃO EM CONCRETO ASFÁLTICO


DISCRIMINAÇÃO:	OBRA:
PROJETO DE PAVIMENTAÇAO E SINALIZAÇÃO	RUA ANTÔNIO PEDRO FARIAS

BAIRRO:	MUNICÍPIO :	DATA:	ESCALA :	PRANCHA:
VILA BEATRIZ	MARACAJÁ/SC	JUNHO/2025	INDICADA	09/14

RESPONSÁVEL TÉCNICO:

ENGº DARCIO PAGANI VIEIRA, CREA/SC - 077.222-9


PROJETO DE PAVIMENTAÇÃO
ESCALA: 1/500

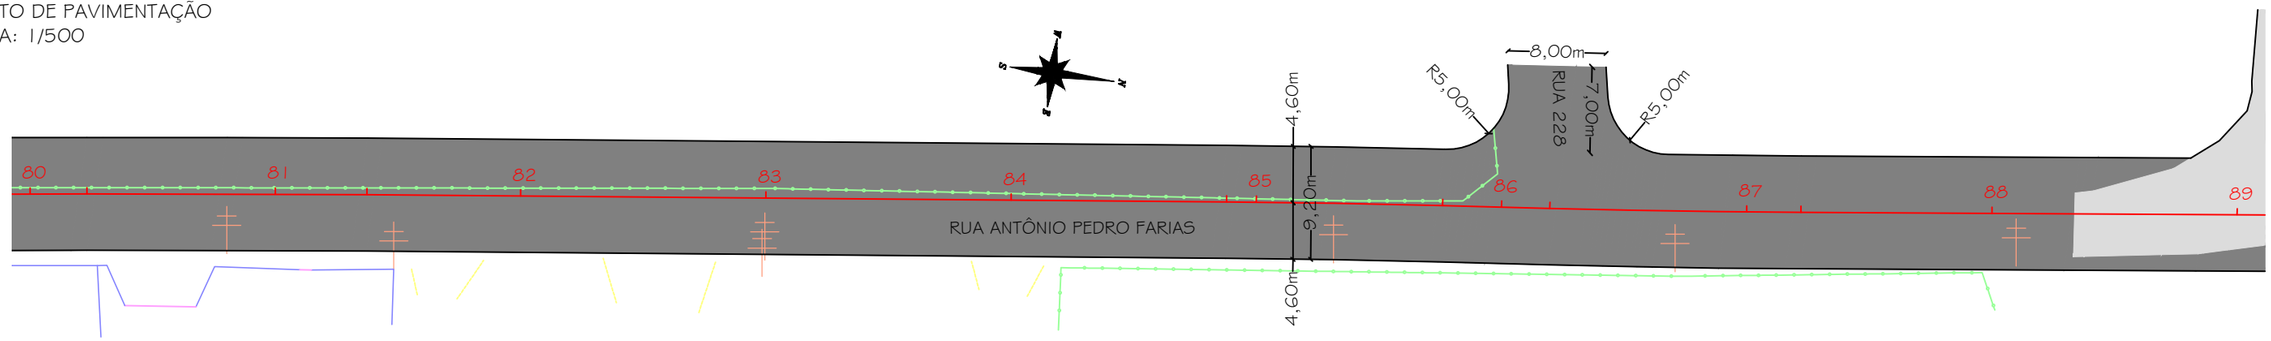

DETALHE 01 - LEGENDA:

- PAVIMENTO ASFÁLTICO EXISTENTE
- PAVIMENTO INTERTRAVADO EXISTENTE
- PAVIMENTO ASFÁLTICO PROJETADO
- PORTÃO
- CERCA EXISTENTE
- MURO
- PROJETO
- TERRENO
- EDIFICAÇÃO
- POSTE EXISTENTE
- TALUDE
- CALÇADA EXISTENTE

PROJETO DE SINALIZAÇÃO
ESCALA: 1/500

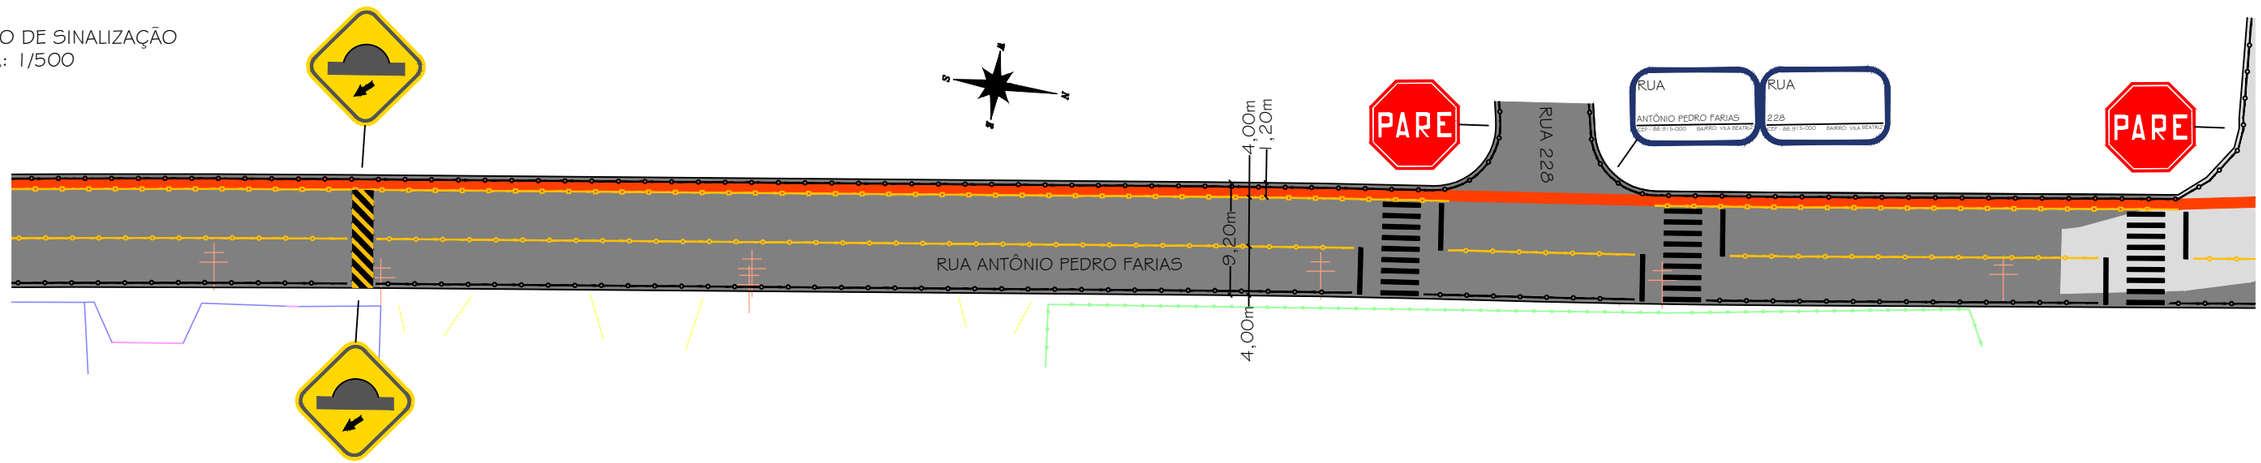


DETALHE 02 - SINALIZAÇÃO:

- PINTURA DE EIXO DE PISTA COM TACHINHA Á CADA 6 METROS
- PINTURA DE BORDO DE PISTA COM TACHÃO Á CADA 6 METROS
- PINTURA DE BORDO DE PISTA COM TACHINHA Á CADA 6 METROS
- PINTURA DE CICLOVIA

DETALHE 03 - SEÇÃO TIPO DE PAVIMENTAÇÃO

RUA ANTÔNIO PEDRO FARIAS
Pista de rolamento

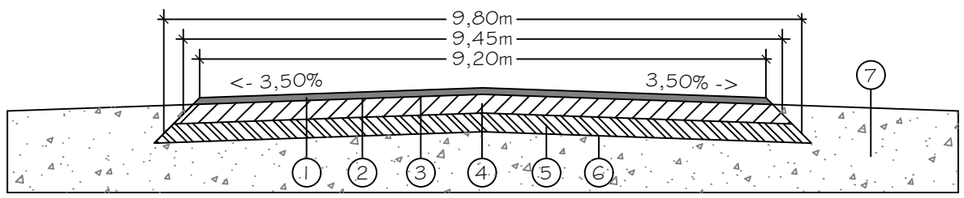

1- Revestimento asfáltico - Faixa C - (e=5cm)
2- Pintura de ligação em RR-1C
3- Imprimação em ligante com emulsão asfáltica
4- Base de brita graduada simples (BGS) - (e=15cm)
5- Sub base em macadame seco - (e=20cm)
6- Regularização do sub-leito - (até 20cm)
7- Acostamento em aterro

PREFEITURA MUNICIPAL DE MARACAJÁ

AVENIDA GETÚLIO VARGAS, nº 530 - FONE/FAX (048) 3523-1111
CEP: 88910-000 - CENTRO - MARACAJÁ - SANTA CATARINA

DENOMINAÇÃO : PROJETO DE PAVIMENTAÇÃO EM CONCRETO ASFÁLTICO

DISCRIMINAÇÃO: PROJETO DE PAVIMENTAÇAO E SINALIZAÇÃO


OBRA: RUA ANTÔNIO PEDRO FARIAS

BAIRRO: VILA BEATRIZ | MUNICÍPIO : MARACAJÁ/SC | DATA: JUNHO/2025 | ESCALA : INDICADA | PRANCHA: 10/14

RESPONSÁVEL TÉCNICO:

ENGº DARCIO PAGANI VIEIRA, CREA/SC - 077.222-9


PROJETO DE PAVIMENTAÇÃO
ESCALA: 1/500

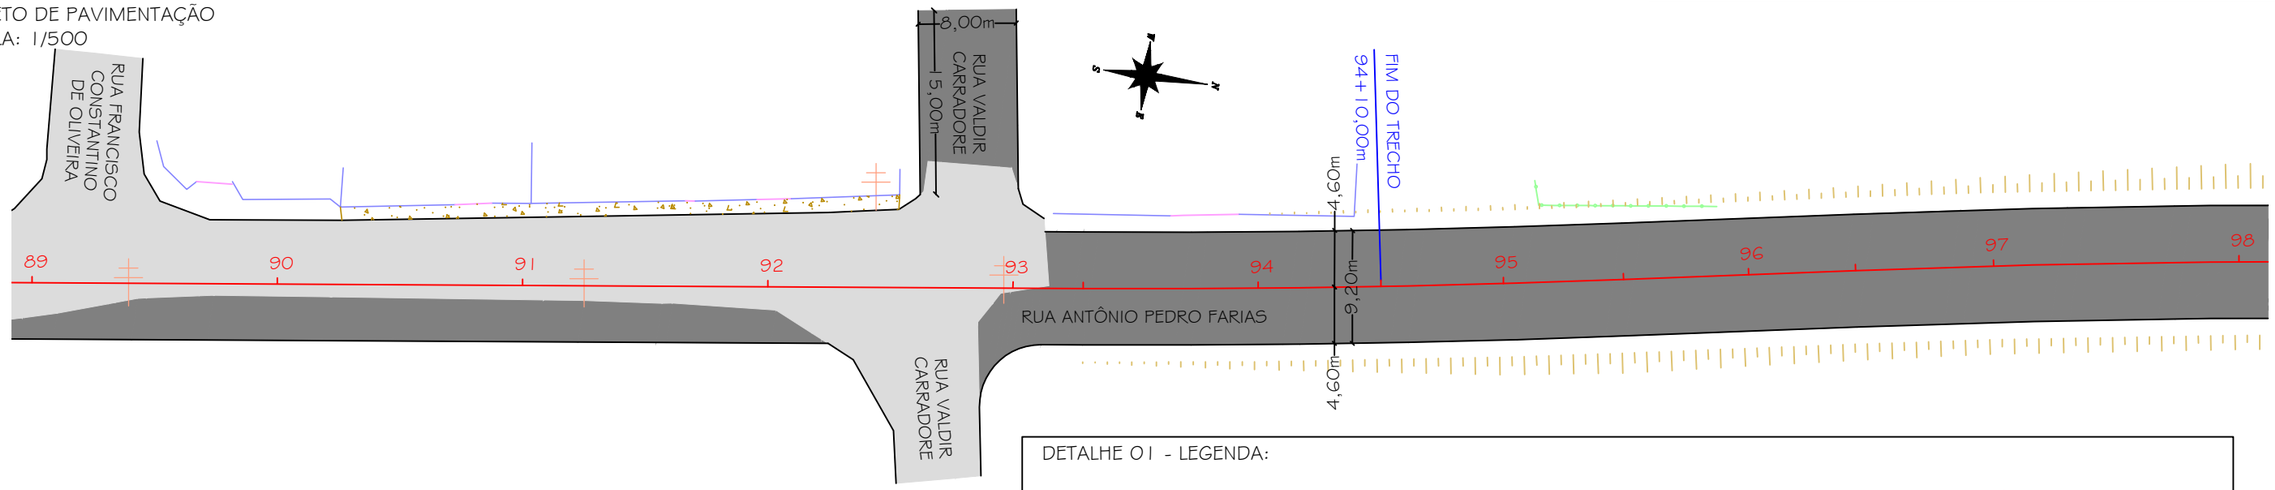

DETALHE 01 - LEGENDA:

- PAVIMENTO ASFÁLTICO EXISTENTE
- PAVIMENTO INTERTRAVADO EXISTENTE
- PAVIMENTO ASFÁLTICO PROJETADO
- PORTÃO
- CERCA EXISTENTE
- MURO
- PROJETO
- TERRENO
- EDIFICAÇÃO
- POSTE EXISTENTE
- TALUDE
- CALÇADA EXISTENTE

PROJETO DE SINALIZAÇÃO
ESCALA: 1/500

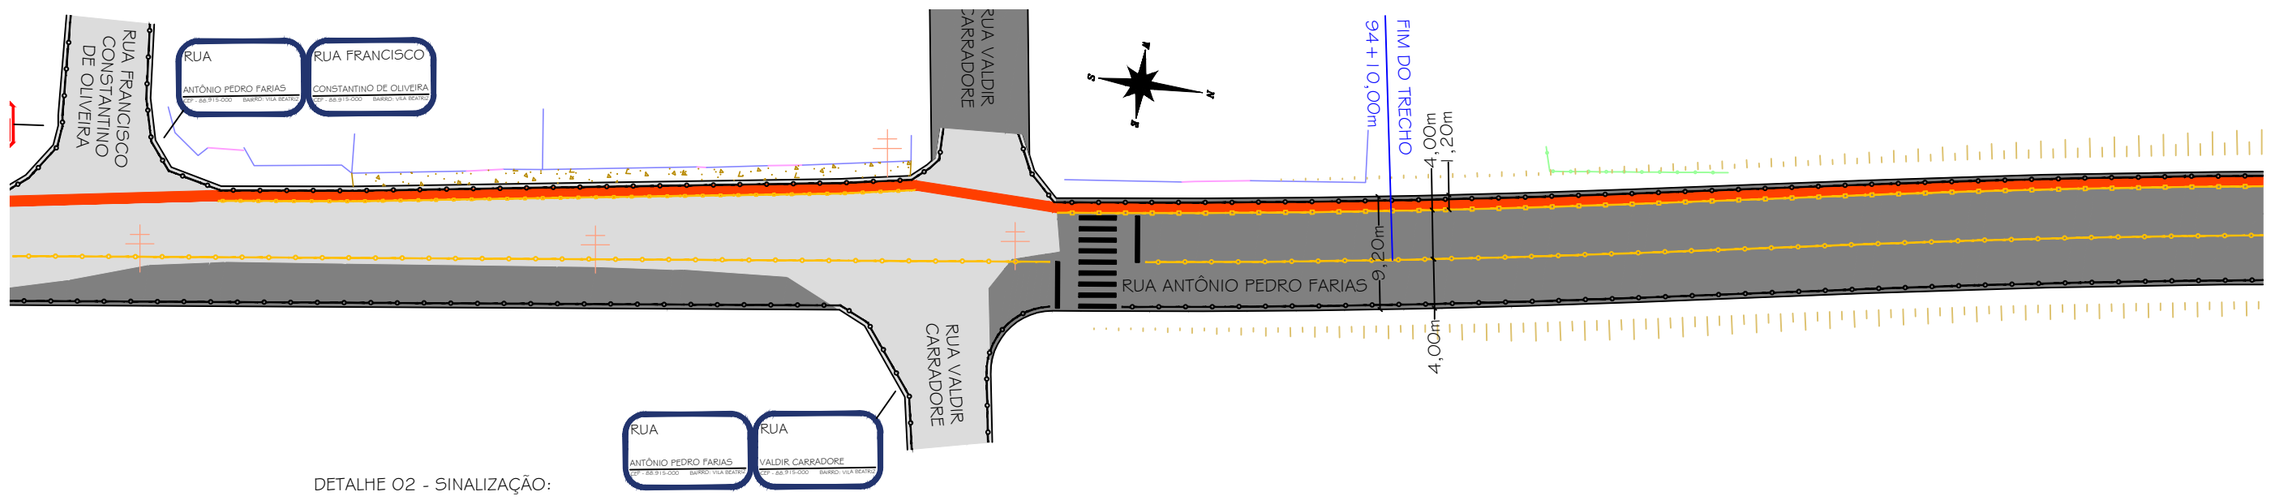


DETALHE 02 - SINALIZAÇÃO:

- PINTURA DE EIXO DE PISTA COM TACHINHA Á CADA 6 METROS
- PINTURA DE BORDO DE PISTA COM TACHÃO Á CADA 6 METROS
- PINTURA DE BORDO DE PISTA COM TACHINHA Á CADA 6 METROS
- PINTURA DE CICLOVIA

DETALHE 03 - SEÇÃO TIPO DE PAVIMENTAÇÃO

RUA ANTÔNIO PEDRO FARIAS
Pista de rolamento

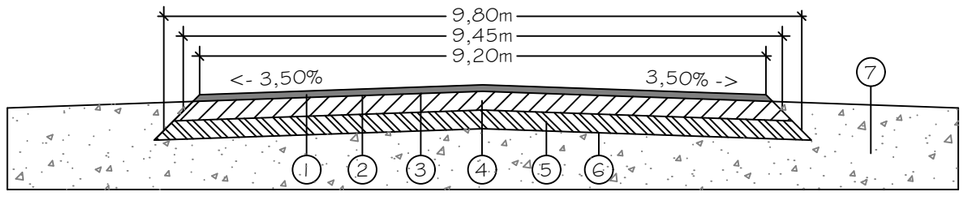

1- Revestimento asfáltico - Faixa C - (e=5cm)
2- Pintura de ligação em RR-1C
3- Imprimação em ligante com emulsão asfáltica
4- Base de brita graduada simples (BGS) - (e=15cm)
5- Sub base em macadame seco - (e=20cm)
6- Regularização do sub-leito - (até 20cm)
7- Acostamento em aterro

PREFEITURA MUNICIPAL DE MARACAJÁ

AVENIDA GETÚLIO VARGAS, nº 530 - FONE/FAX (048) 3523-1111
CEP: 88910-000 - CENTRO - MARACAJÁ - SANTA CATARINA

DENOMINAÇÃO : PROJETO DE PAVIMENTAÇÃO EM CONCRETO ASFÁLTICO

DISCRIMINAÇÃO: PROJETO DE PAVIMENTAÇAO E SINALIZAÇÃO

OBRA: RUA ANTÔNIO PEDRO FARIAS

BAIRRO: VILA BEATRIZ

MUNICÍPIO : MARACAJÁ/SC

DATA: JUNHO/2025


ESCALA : INDICADA

PRANCHA: 11/14

RESPONSÁVEL TÉCNICO:

ENGº DARCIO PAGANI VIEIRA, CREA/SC - 077.222-9


PROJETO DE PAVIMENTAÇÃO
ESCALA: 1/500

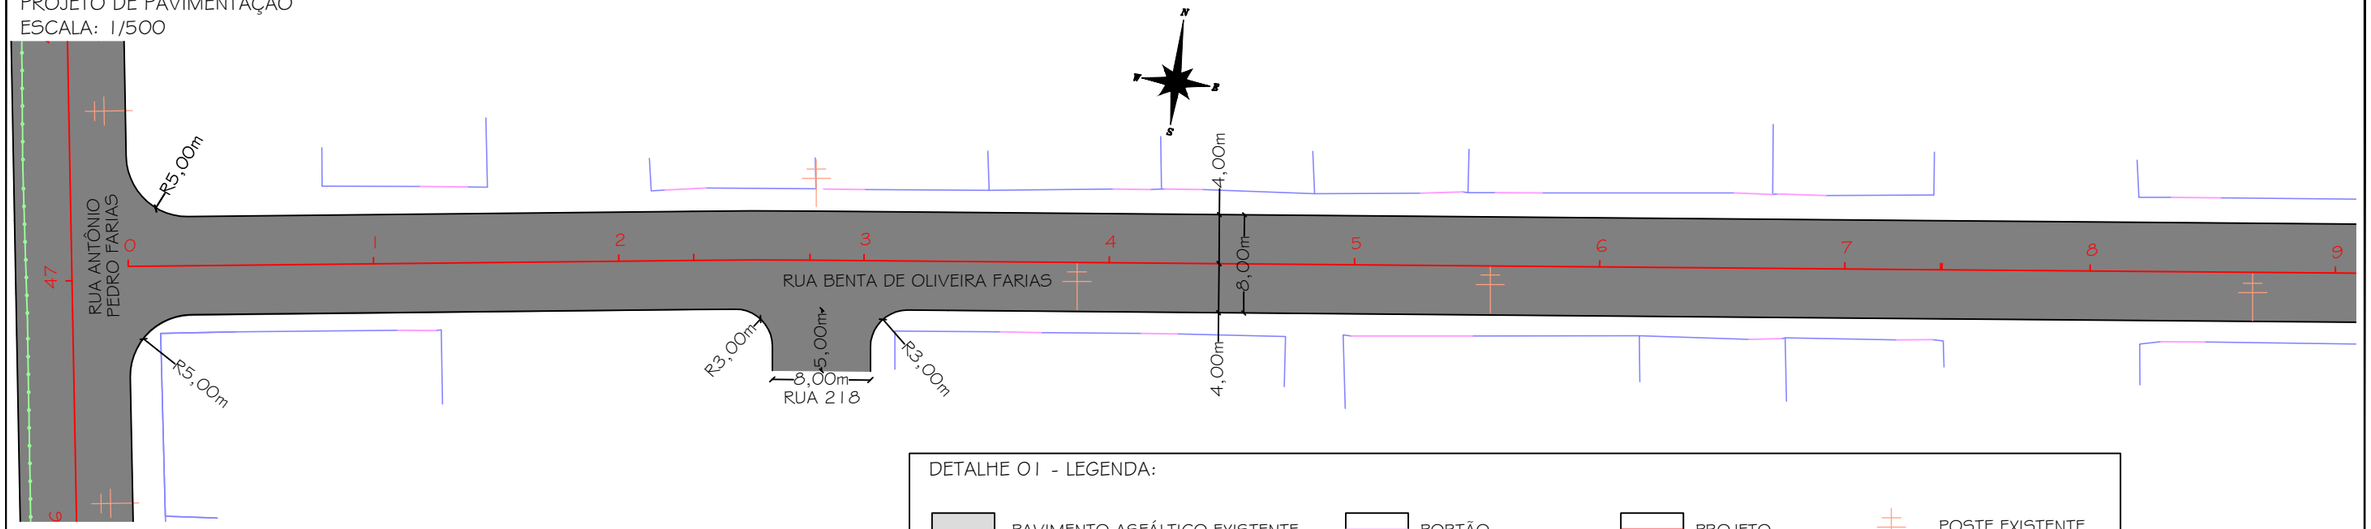

DETALHE 01 - LEGENDA:

- PAVIMENTO ASFÁLTICO EXISTENTE
- PAVIMENTO INTERTRAVADO EXISTENTE
- PAVIMENTO ASFÁLTICO PROJETADO
- PORTÃO
- CERCA EXISTENTE
- MURO
- PROJETO
- TERRENO
- EDIFICAÇÃO
- POSTE EXISTENTE
- TALUDE
- CALÇADA EXISTENTE

PROJETO DE SINALIZAÇÃO
ESCALA: 1/500

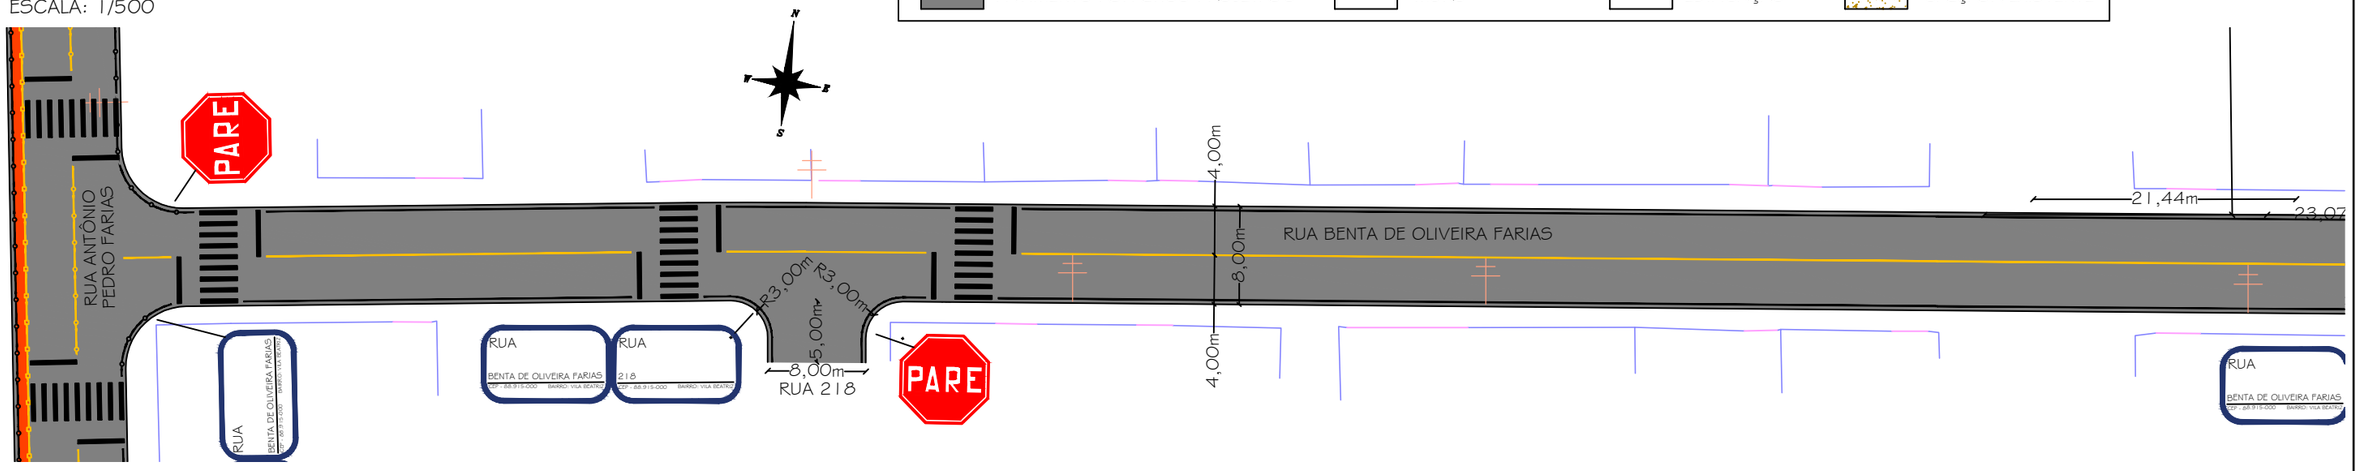


DETALHE 02 - SINALIZAÇÃO:

- PINTURA DE EIXO DE PISTA
- PINTURA DE BORDO DE PISTA

DETALHE 03 - SEÇÃO TIPO DE PAVIMENTAÇÃO

RUA BENTA DE OLIVEIRA FARIAS
Pista de rolamento

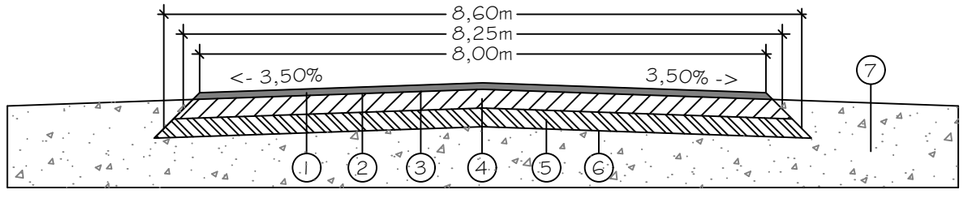

1- Revestimento asfáltico - Faixa C - (e=5cm)
2- Pintura de ligação em RR-1C
3- Imprimação em ligante com emulsão asfáltica
4- Base de brita graduada simples (BGS) - (e=15cm)
5- Sub base em macadame seco - (e=20cm)
6- Regularização do sub-leito - (até 20cm)
7- Acostamento em aterro

PREFEITURA MUNICIPAL DE MARACAJÁ

AVENIDA GETÚLIO VARGAS, nº 530 - FONE/FAX (048) 3523-1111
CEP: 88910-000 - CENTRO - MARACAJÁ - SANTA CATARINA

DENOMINAÇÃO : PROJETO DE PAVIMENTAÇÃO EM CONCRETO ASFÁLTICO

DISCRIMINAÇÃO: PROJETO DE PAVIMENTAÇAO E SINALIZAÇÃO

OBRA: RUA BENTA DE OLIVEIRA FARIAS

BAIRRO: VILA BEATRIZ

MUNICÍPIO : MARACAJÁ/SC

DATA: JUNHO/2025


ESCALA : INDICADA

PRANCHA: 12/14

RESPONSÁVEL TÉCNICO:

ENGº DARCIO PAGANI VIEIRA, CREA/SC - 077.222-9


PROJETO DE PAVIMENTAÇÃO
ESCALA: 1/500

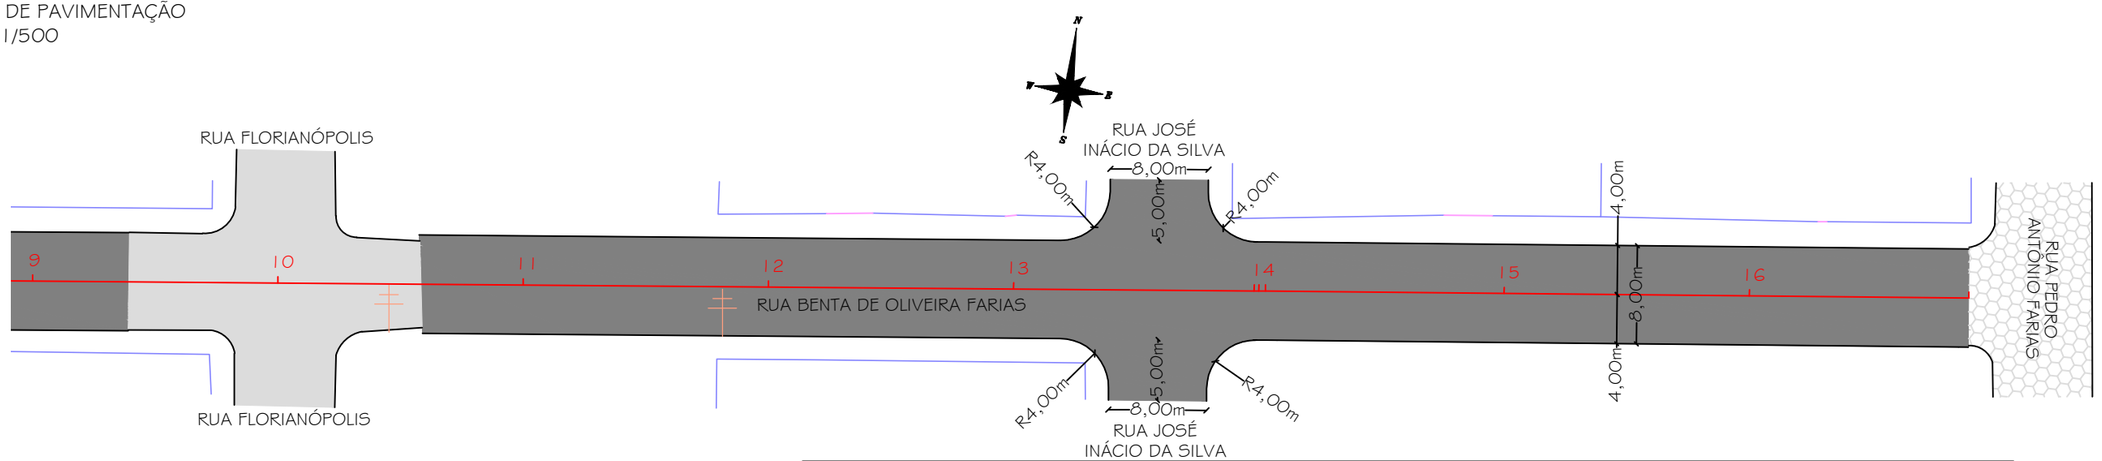

DETALHE 01 - LEGENDA:

PAVIMENTO ASFÁLTICO EXISTENTE	PORTÃO	PROJETO	POSTE EXISTENTE
PAVIMENTO INTERTRAVADO EXISTENTE	CERCA EXISTENTE	TERRENO	TALUDE
PAVIMENTO ASFÁLTICO PROJETADO	MURO	EDIFICAÇÃO	CALÇADA EXISTENTE

PROJETO DE SINALIZAÇÃO
ESCALA: 1/500

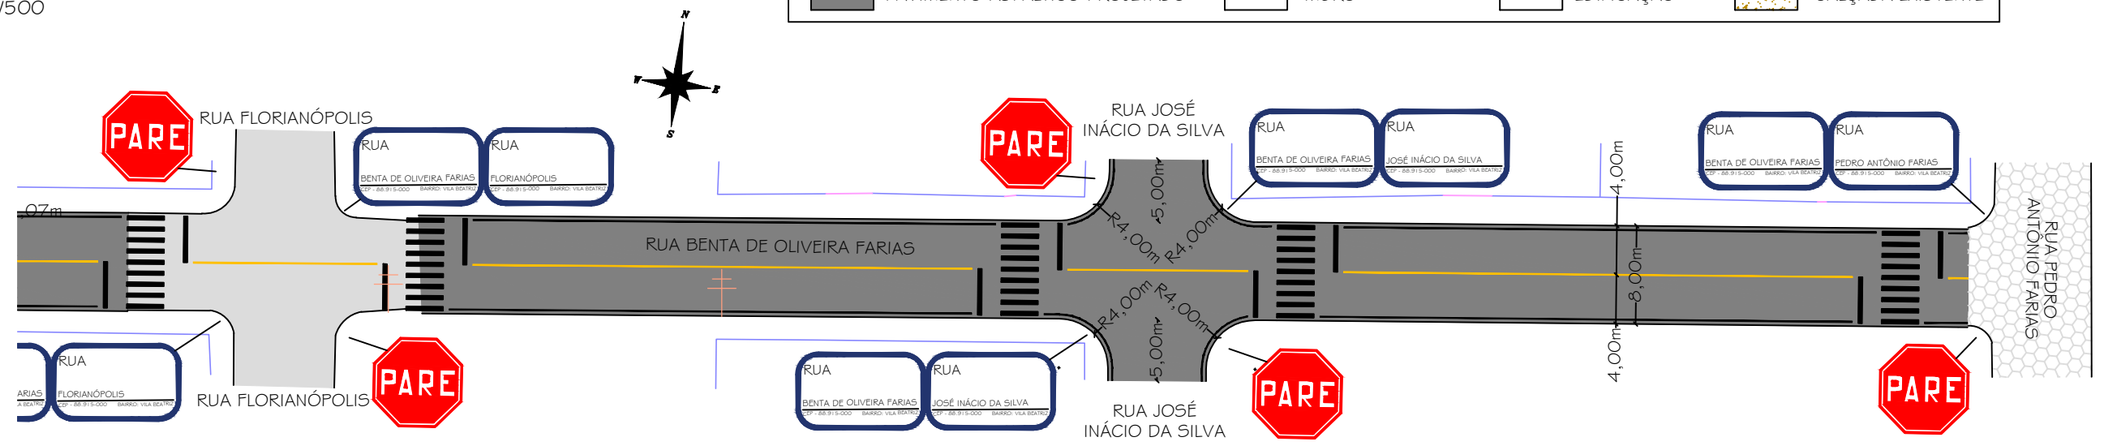


DETALHE 02 - SINALIZAÇÃO:

PINTURA DE EIXO DE PISTA

PINTURA DE BORDO DE PISTA

DETALHE 03 - SEÇÃO TIPO DE PAVIMENTAÇÃO

RUA BENTA DE OLIVEIRA FARIAS
Pista de rolamento

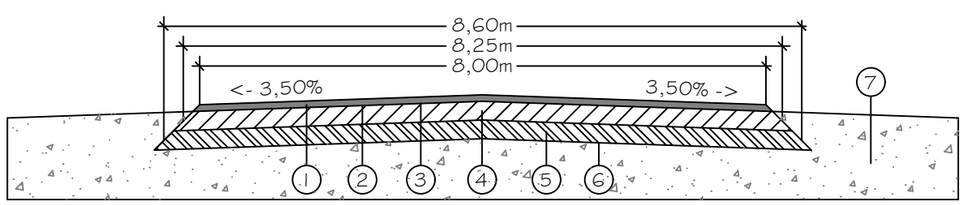

1- Revestimento asfáltico - Faixa C - (e=5cm)
2- Pintura de ligação em RR-1C
3- Imprimação em ligante com emulsão asfáltica
4- Base de brita graduada simples (BGS) - (e=15cm)
5- Sub base em macadame seco - (e=20cm)
6- Regularização do sub-leito - (até 20cm)
7- Acostamento em aterro

PREFEITURA MUNICIPAL DE MARACAJÁ

AVENIDA GETÚLIO VARGAS, nº 530 - FONE/FAX (048) 3523-1111
CEP: 88910-000 - CENTRO - MARACAJÁ - SANTA CATARINA

DENOMINAÇÃO : PROJETO DE PAVIMENTAÇÃO EM CONCRETO ASFÁLTICO

DISCRIMINAÇÃO: PROJETO DE PAVIMENTAÇAO E SINALIZAÇÃO

OBRA: RUA BENTA DE OLIVEIRA FARIAS

BAIRRO: VILA BEATRIZ

MUNICÍPIO : MARACAJÁ/SC

DATA: JUNHO/2025

ESCALA : INDICADA

PRANCHA: 13/14

RESPONSÁVEL TÉCNICO:

ENGº DARCIO PAGANI VIEIRA, CREA/SC - 077.222-9

DETALHE 01 - LEGENDA:


PAVIMENTO ASFÁLTICO EXISTENTE	PORTÃO	PROJETO	POSTE EXISTENTE
PAVIMENTO INTERTRAVADO EXISTENTE	CERCA EXISTENTE	TERRENO	TALUDE
PAVIMENTO ASFÁLTICO PROJETADO	MURO	EDIFICAÇÃO	CALÇADA EXISTENTE

DETALHE 02 - SINALIZAÇÃO:

PINTURA DE EIXO DE PISTA


PINTURA DE BORDO DE PISTA

PROJETO DE PAVIMENTAÇÃO
ESCALA: 1/500

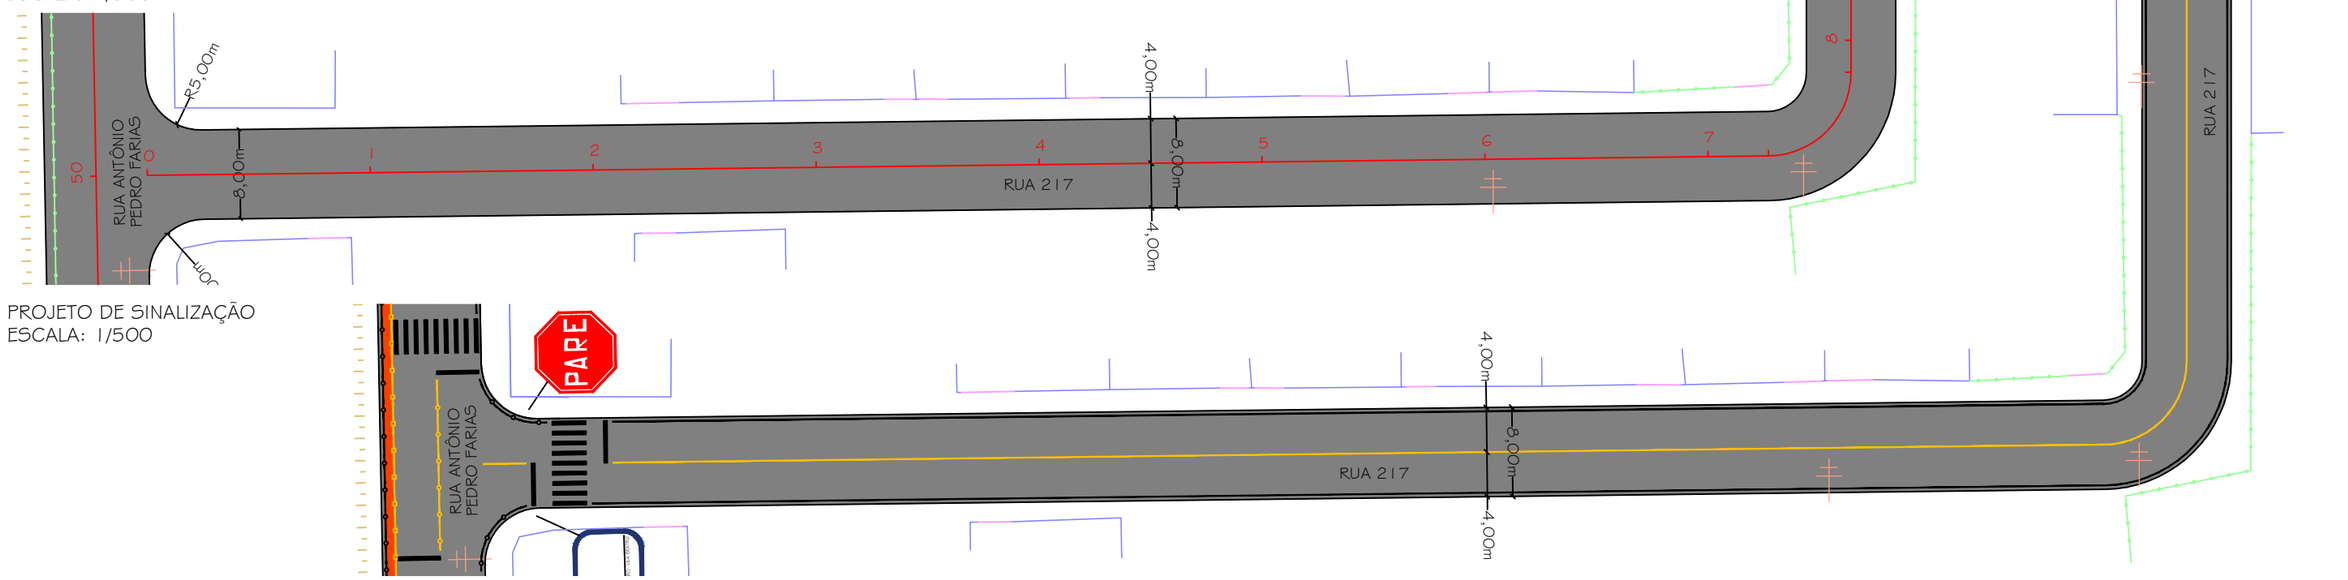

PROJETO DE SINALIZAÇÃO
ESCALA: 1/500

DETALHE 03 - SEÇÃO TIPO DE PAVIMENTAÇÃO

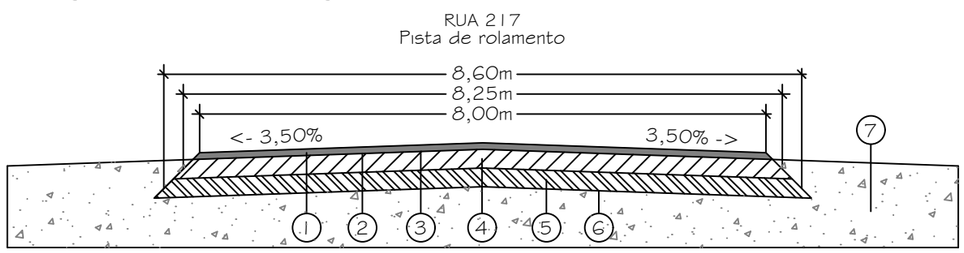

1- Revestimento asfáltico - Faixa C - (e=5cm)
2- Pintura de ligação em RR-1C
3- Imprimação em ligante com emulsão asfáltica
4- Base de brita graduada simples (BGS) - (e=15cm)
5- Sub base em macadame seco - (e=20cm)
6- Regularização do sub-leito - (até 20cm)
7- Acostamento em aterro

PREFEITURA MUNICIPAL DE MARACAJÁ

AVENIDA GETÚLIO VARGAS, nº 530 - FONE/FAX (048) 3523-1111
CEP: 88910-000 - CENTRO - MARACAJÁ - SANTA CATARINA

DENOMINAÇÃO : PROJETO DE PAVIMENTAÇÃO EM CONCRETO ASFÁLTICO

DISCRIMINAÇÃO:	OBRA:
PROJETO DE PAVIMENTAÇAO E SINALIZAÇÃO	RUA 217

BAIRRO:	MUNICÍPIO :	DATA:	ESCALA :	PRANCHA:
VILA BEATRIZ	MARACAJÁ/SC	JUNHO/2025	INDICADA	14/14

RESPONSÁVEL TÉCNICO:

DARCIO PAGANI VIEIRA:02897068906

DARCIO PAGANI VIEIRA:02897068906
2025.08.07 14:45:56 -03'00'

ENGº DARCIO PAGANI VIEIRA, CREA/SC - 077.222-9