

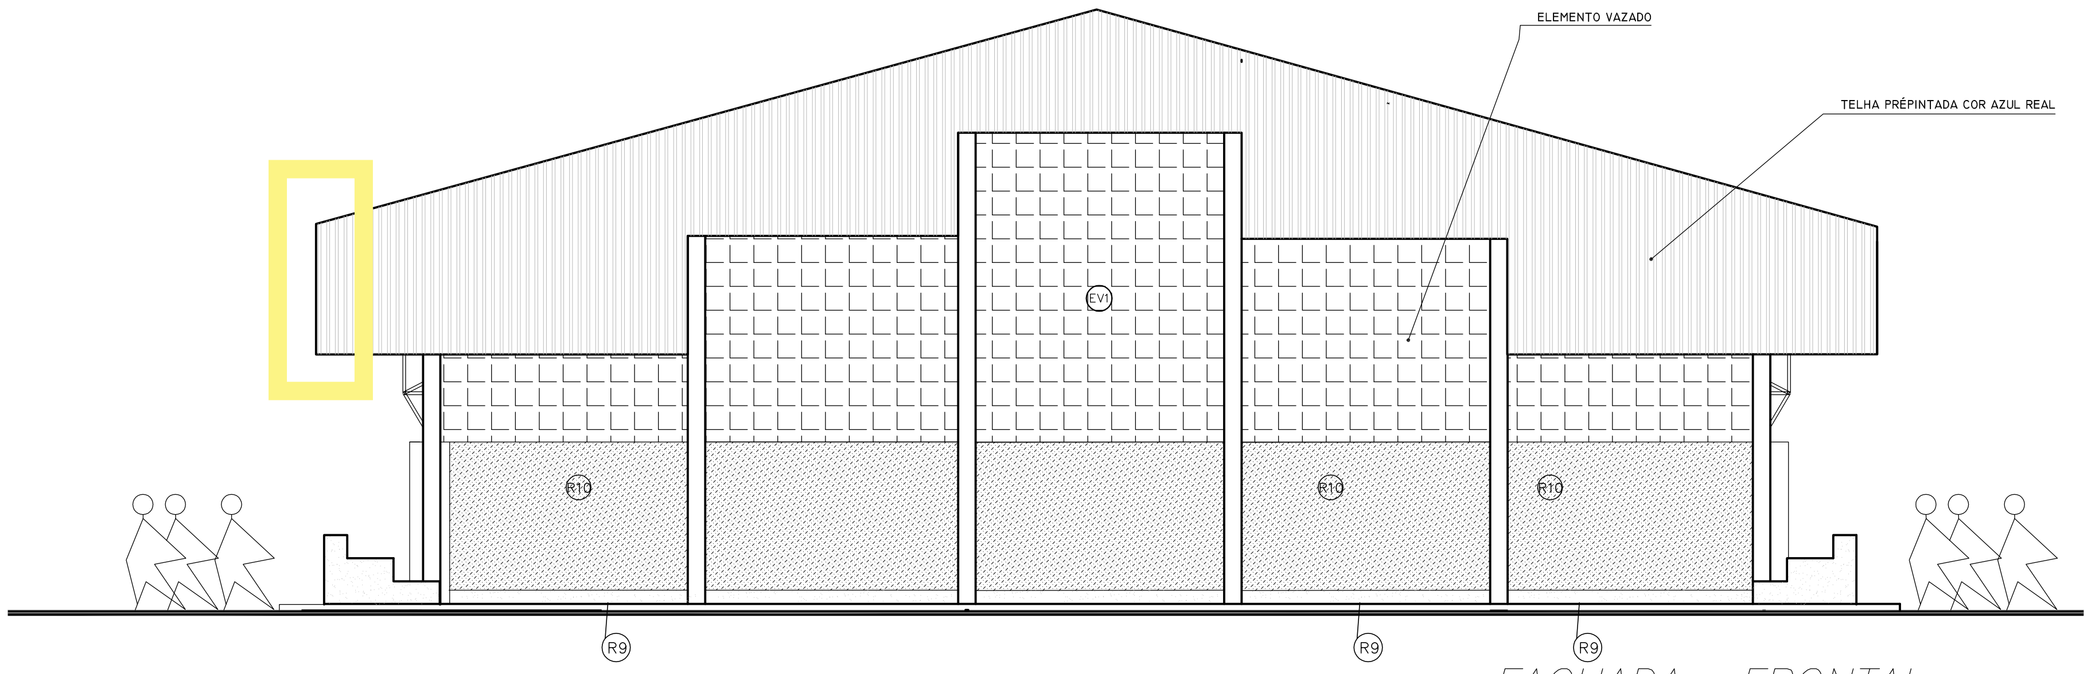


FACHADA FRONTAL
ESC. 1:50

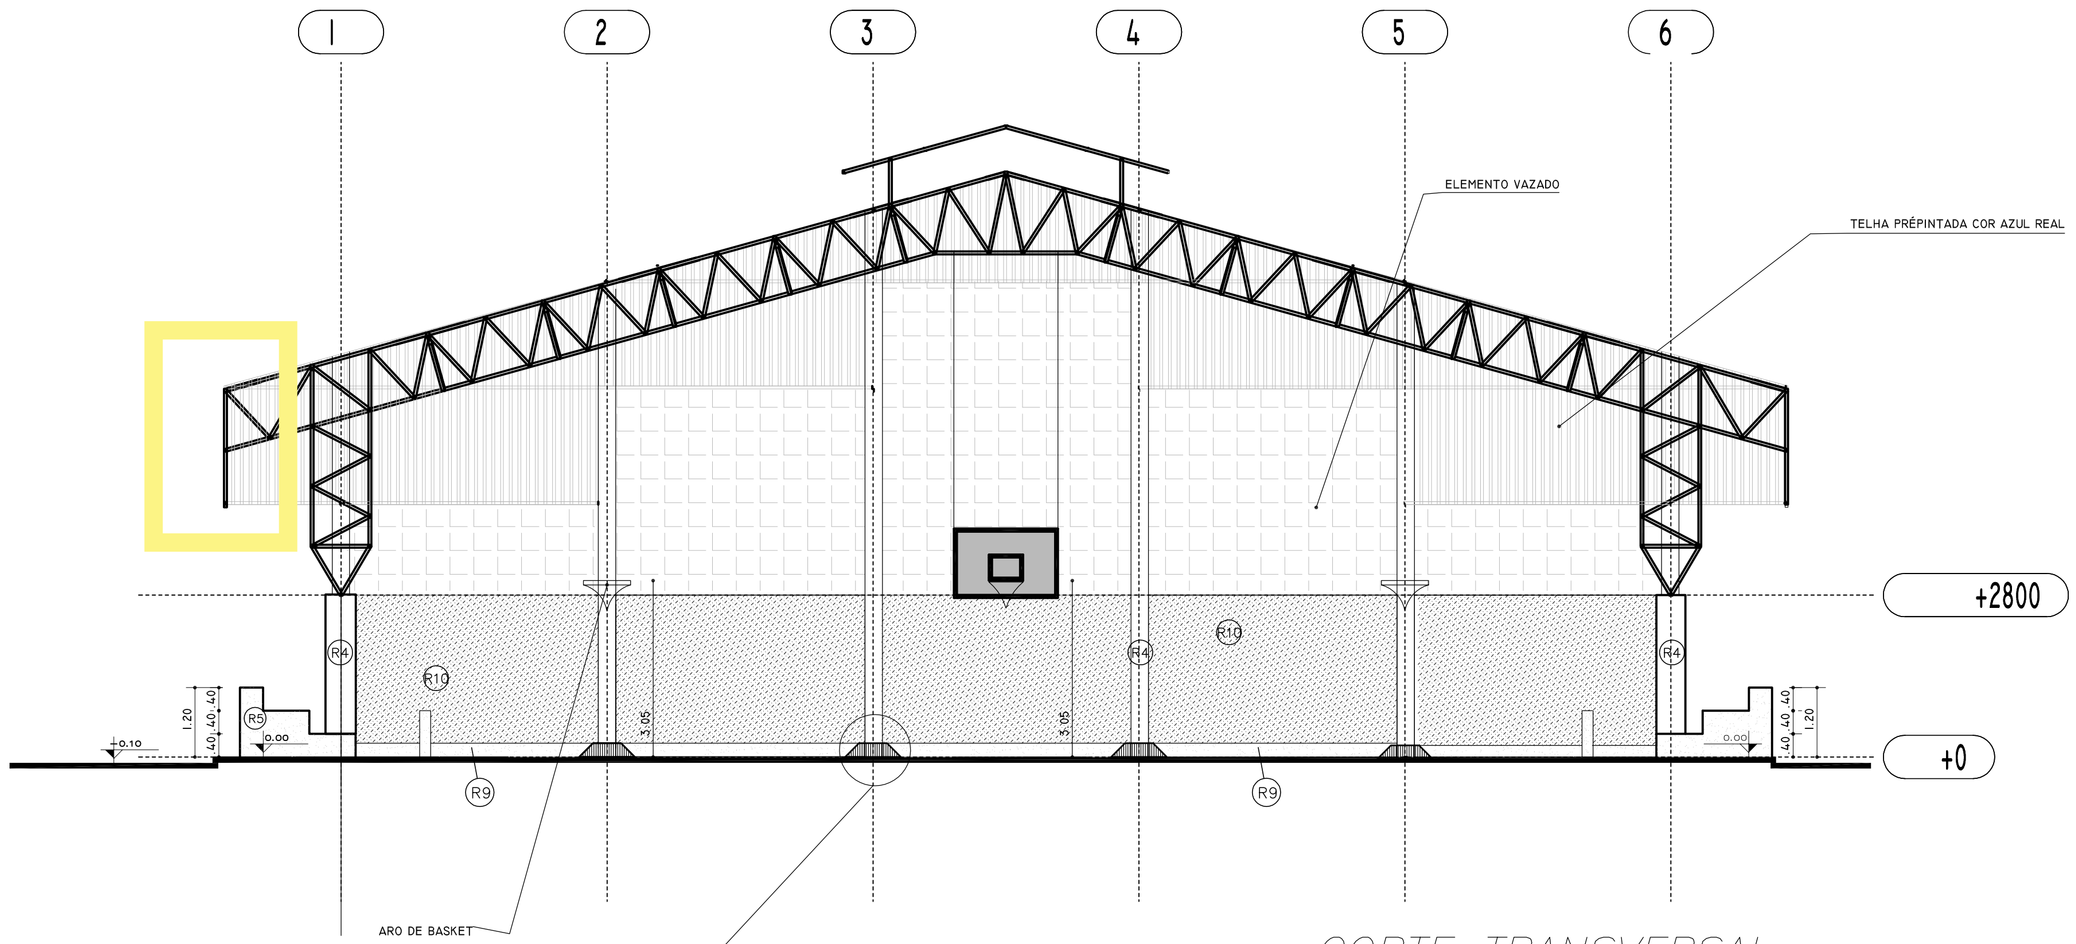


CORTE TRANSVERSAL
ESC. 1:75

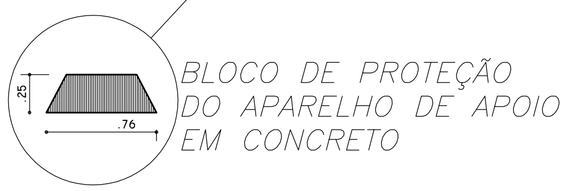

BLOCO DE PROTEÇÃO
DO APARELHO DE APOIO
EM CONCRETO

LOCALIZAÇÃO

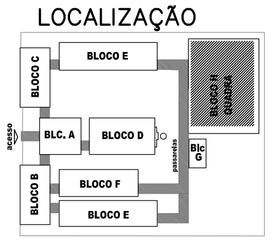

Documento assinado digitalmente
GUILHERME AUGUSTO TOMAS ROCHA
Data: 02/10/2023 10:18:04-0300
Verifique em https://validar.iti.gov.br

gov.br

GOVERNO FEDERAL
BRASIL
PAÍS RICO É PAÍS SEM POBREZA
Ministério da Educação
FNDE Fundo Nacional de Desenvolvimento da Educação

PROJETO PADRÃO - FNDE

MUNICÍPIO – UF:

PROPRIETÁRIO:

ENDEREÇO:

PROPRIETÁRIO

RESP. TÉCNICO CREA

Arq. Emilze Balduino de Carvalho – CREA–GO 3229/D
AUTOR DO PROJETO

DLFO

CREA

RA

OBSERVAÇÕES:

ESPECIFICAÇÕES:

1 – ALVENARIA

- PA1 – ALVENARIA DE TIJOLOS MAROMBADOS FACE APARENTE
- PA2 – ALVENARIA DE TIJOLOS MAROMBADOS FACE PARCIALMENTE APARENTE
- PA3 – ALVENARIA DE TIJOLOS FURADOS REVESTIDOS DOS DOIS LADOS

2 – REVESTIMENTOS

- R1 – REVESTIMENTO CERÂMICO 10X10 EXTRA COR MARFIM - CECRISA OU SIMILAR
- R2 – EMASSAMENTO E PINTURA ACRÍLICA 2 DEMÃOS COR MARFIM-03 (SUVINIL OU SIMILAR)
- R3 – PINTURA ACRÍLICA TEXTURIZADA EFEITO RISCADO COR OCRE COLONIAL-801 (CORAL TEXTURATO OU SIMILAR)
- R4 – CONCRETO APARENTE
- R5 – PINTURA ACRÍLICA 2 DEMÃOS SEM EMASSAMENTO COR CROMO SUAVE-503 (CORAL OU SIMILAR)
- R6 – PINTURA PVA 2 DEMÃOS COM EMASSAMENTO COR MARFIM- 03 (SUVINIL OU SIMILAR)
- R7 – PINTURA ACRÍLICA 3 DEMÃOS COM EMASSAMENTO ACRÍLICO COR CROMO SUAVE-503 (CORAL OU EQUIVALENTE)
- R8 – REVESTIMENTO CERÂMICO EXTRA 20X20 COR MARFIM - CECRISA OU SIMILAR
- R9 – RODAPÉ EM ARGAMASSA IMPERMEABILIZADA (TRAÇO 1:3)
- R10 – PINTURA ACRÍLICA TEXTURIZADA EFEITO RISCADO COR FIRENZE - 372 (CORAL TEXTURATO OU SIMILAR)

3 – PISO

- P1 – EM GRANITINA COR NATURAL E TERRACOTA COM MOLDURA DE 15 CM E RODAPÉ ABAULADO (VER DETALHE)
- P2 – CERÂMICA EXTRA PEI5 40X40

4 – TETO

- TH – LAJE PREMOLDADA REVESTIDA INTERNAMENTE COM GESSO

5 – PAREDES VISTA

- TJE – TIJOLO À VISTA MAROMBADO 21 FUROS ASSENTADO EM ESPELHO
- EV1 – ELEMENTO VAZADO 50X50
- EV2 – ELEMENTO VAZADO 30X30

6 – QUADROS

- QG – QUADRO-GIZ - MASSA CIM. DESEMP. C/ MASSA A ÓLEO E PINT. COR AZUL ESPECIAL
- QM – QUADRO-MURAL FUNDO EM CORTIÇA REVESTIDO DE FELTRO
- QB – QUADRO BRANCO DE FÓRMICA BRILHANTE REVESTIDO DE FELTRO

ESCOLA 12 SALAS DE AULA

PROJETO ARQUITETÔNICO

COORDENAÇÃO
CGEST - Coordenação Geral de Infraestrutura Educacional

BLOCO QUADRA DE ESPORTES
CORTE E FACHADA
ÁREA CONSTRUIDA: 828,00 m2

ARQ

FORMATO
INDICADO

REVISÃO
R.01 - ATUALIZA CARIMBO
R.00
R.00

ESCALA
INDICADA

DATA EMISSÃO
JULHO / 2011

PRANCHA
23/56