PROJETO DE PAVIMENTAÇÃO
ESCALA: 1/500




DETALHE 01 - LEGENDA:

CERCA EXISTENTE | PAVIMENTO ASFÁLTICO EXISTENTE | PAVIMENTO ASFÁLTICO PROJETADO | PROJETO | BORDO DE PISTA | POSTE EXISTENTE

ACOSTAMENTO PROJETADO | CULTIVO DE ARROZ | ACOSTAMENTO EM ATERRO | DRENAGEM EXISTENTE | VALA EXISTENTE | CURVA DE NÍVEL (5,5 / 5)

PROJETO DE SINALIZAÇÃO
ESCALA: 1/500

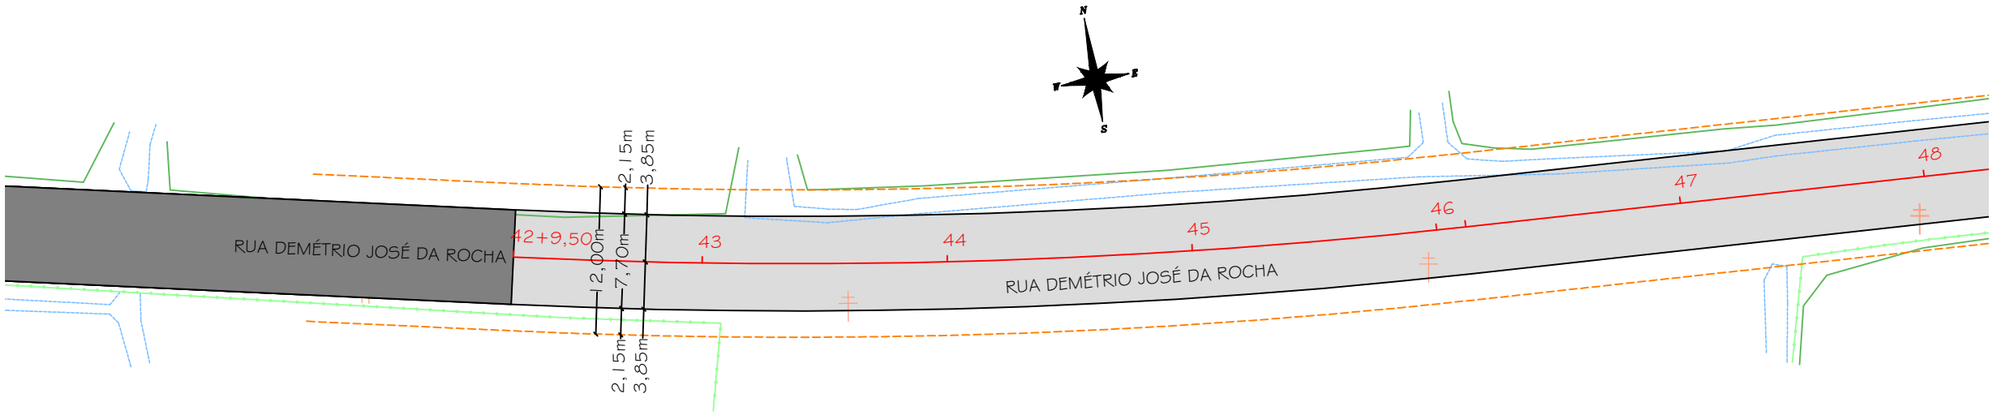


DETALHE 02 - SINALIZAÇÃO

PINTURA DE EIXO DE PISTA COM TACHINHA Á CADA 6 METROS | PINTURA DE BORDO DE PISTA COM TACHINHA Á CADA 6 METROS

DETALHE 03 - SEÇÃO TIPO DE PAVIMENTAÇÃO

RUA DEMÉTRIO JOSÉ DA ROCHA - TRECHO 07
Pista de Rolamento

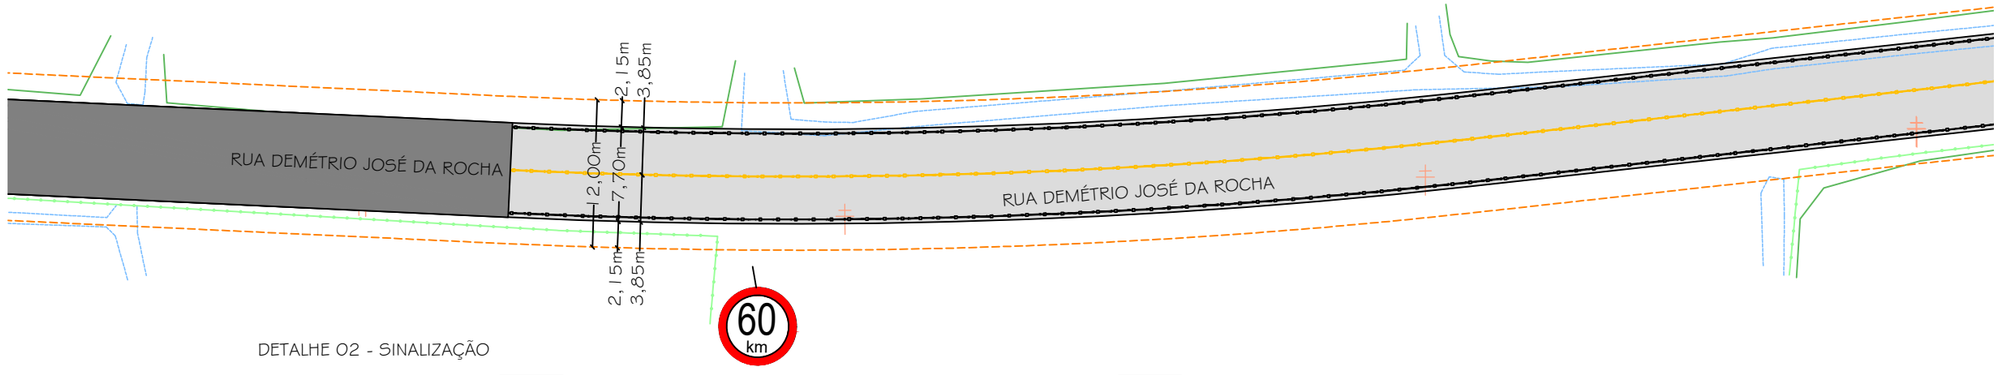


1- Revestimento asfáltico - Faixa C - (e=5cm)
2- Pintura de Ligação em RR-1C
3- Imprimação em Ligante com Emulsão Asfáltica
4- Base de Brita Graduada Simples (BGS) - (e=15cm)
5- Sub base em Macadame Seco - (e=20cm)
6- Regularização do Sub-leito - (até 20cm)
7- Acostamento em aterro

# PREFEITURA MUNICIPAL DE MARACAJÁ

AVENIDA GETÚLIO VARGAS, nº 530 - FONE/FAX (048) 3523-1111
CEP: 88910-000 - CENTRO - MARACAJÁ - SANTA CATARINA

DENOMINAÇÃO : PROJETO DE PAVIMENTAÇÃO EM CONCRETO ASFÁLTICO

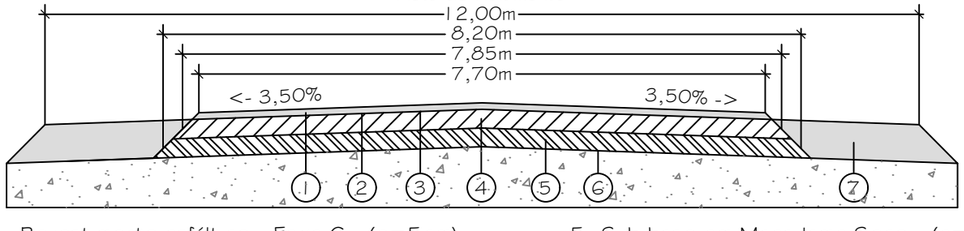DISCRIMINAÇÃO: PROJETO DE PAVIMENTAÇAO E SINALIZAÇÃO

OBRA: RUA DEMÉTRIO JOSÉ DA ROCHA - TRECHO 07

BAIRRO: CEDRO | MUNICÍPIO : MARACAJÁ/SC | DATA: SETEMBRO/2025 | ESCALA : INDICADA | PRANCHA: 01/06

RESPONSÁVEL TÉCNICO:

ENGº DARCIO PAGANI VIEIRA, CREA/SC - 077.222-9

PROJETO DE PAVIMENTAÇÃO
ESCALA: 1/500




DETALHE 01 - LEGENDA:

CERCA EXISTENTE | PAVIMENTO ASFÁLTICO EXISTENTE | PAVIMENTO ASFÁLTICO PROJETADO | PROJETO | BORDO DE PISTA | POSTE EXISTENTE

ACOSTAMENTO PROJETADO | CULTIVO DE ARROZ | ACOSTAMENTO EM ATERRO | DRENAGEM EXISTENTE | VALA EXISTENTE | CURVA DE NÍVEL

PROJETO DE SINALIZAÇÃO
ESCALA: 1/500

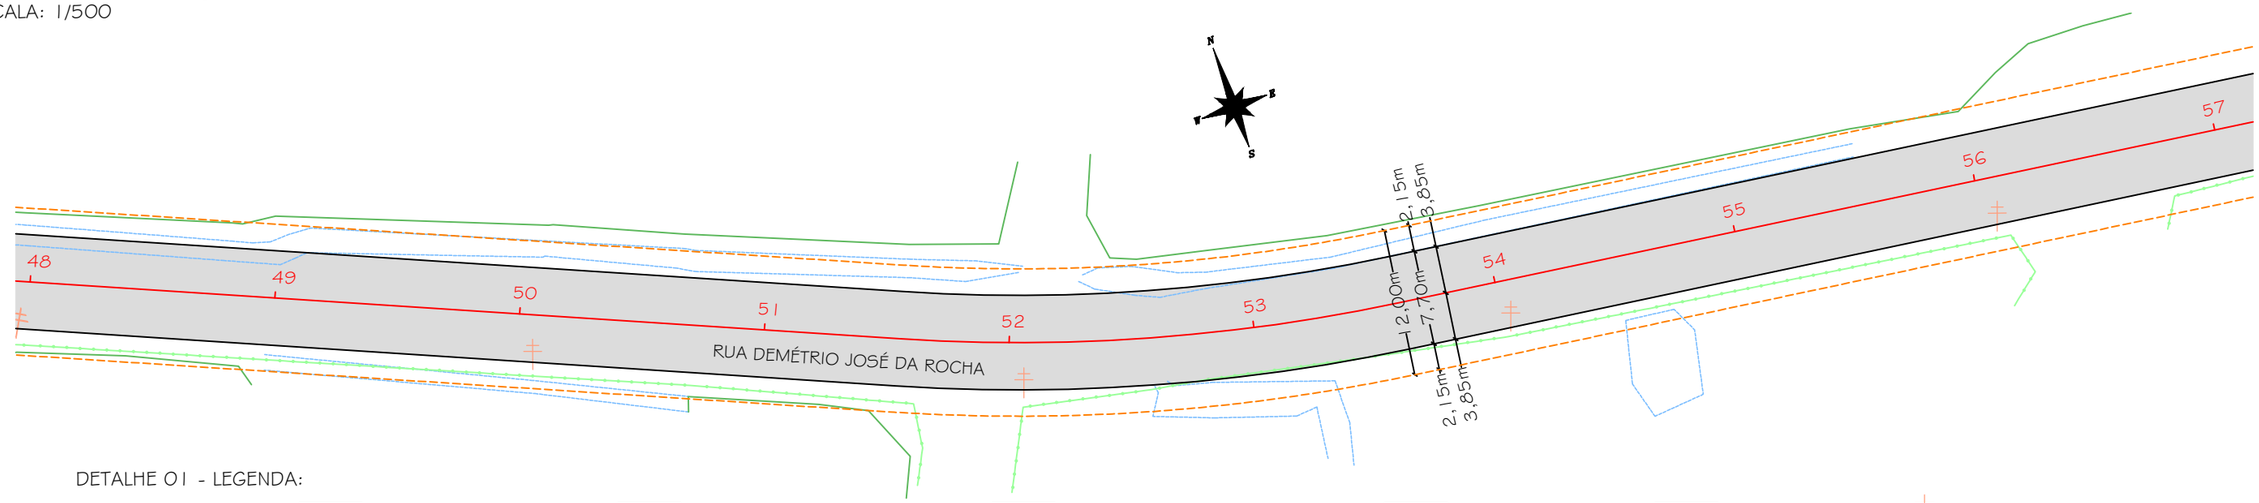


DETALHE 02 - SINALIZAÇÃO

PINTURA DE EIXO DE PISTA COM TACHINHA Á CADA 6 METROS | PINTURA DE BORDO DE PISTA COM TACHINHA Á CADA 6 METROS

DETALHE 03 - SEÇÃO TIPO DE PAVIMENTAÇÃO

RUA DEMÉTRIO JOSÉ DA ROCHA - TRECHO 07
Pista de Rolamento

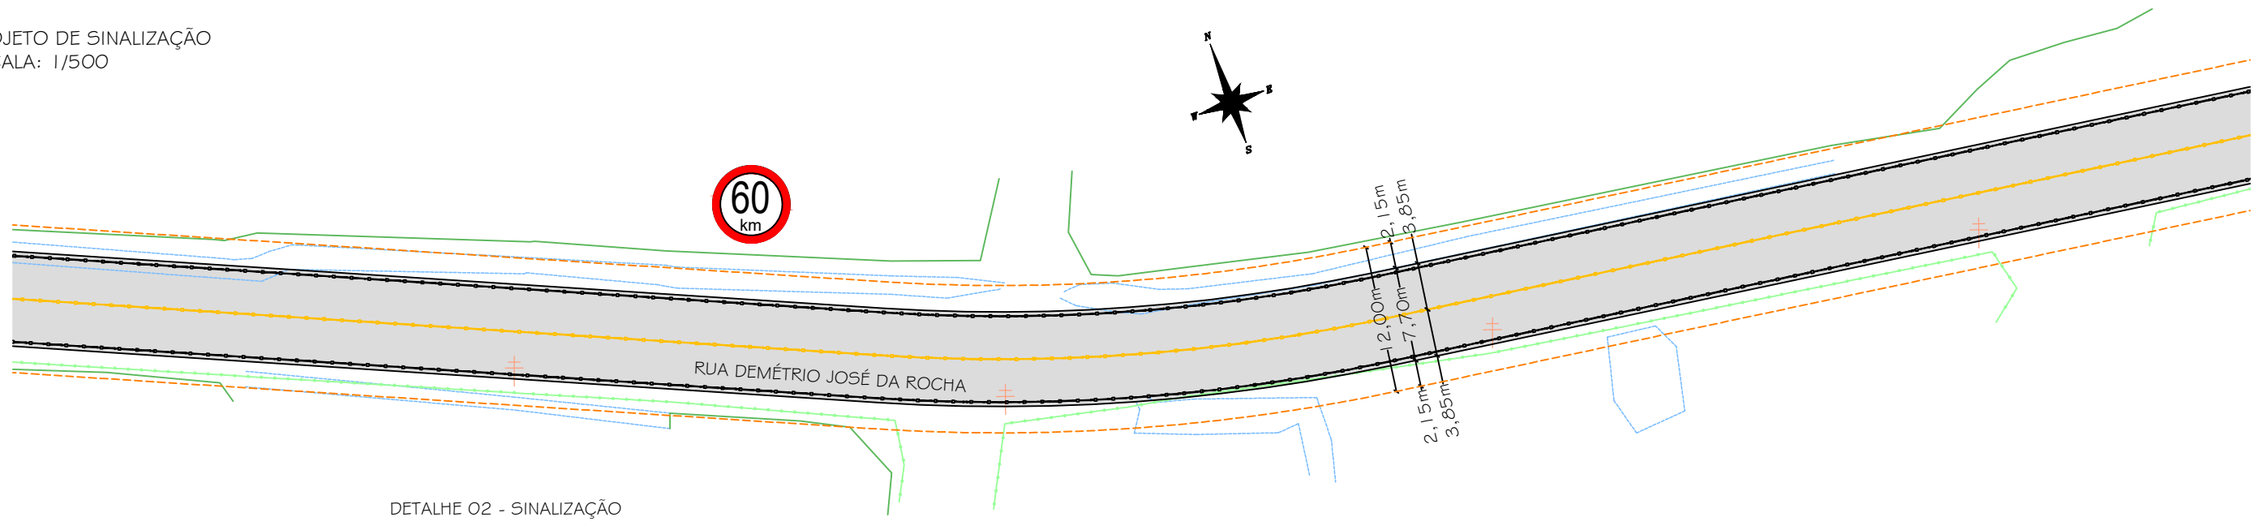


1- Revestimento asfáltico - Faixa C - (e=5cm)
2- Pintura de Ligação em RR-1C
3- Imprimação em Ligante com Emulsão Asfáltica
4- Base de Brita Graduada Simples (BGS) - (e=15cm)
5- Sub base em Macadame Seco - (e=20cm)
6- Regularização do Sub-leito - (até 20cm)
7- Acostamento em aterro

# PREFEITURA MUNICIPAL DE MARACAJÁ

AVENIDA GETÚLIO VARGAS, nº 530 - FONE/FAX (048) 3523-1111
CEP: 88910-000 - CENTRO - MARACAJÁ - SANTA CATARINA

DENOMINAÇÃO : PROJETO DE PAVIMENTAÇÃO EM CONCRETO ASFÁLTICO
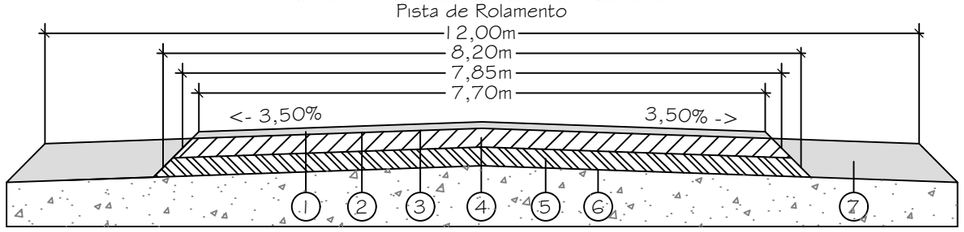
| DISCRIMINAÇÃO: | OBRA: |
|---|---|
| PROJETO DE PAVIMENTAÇAO E SINALIZAÇÃO | RUA DEMÉTRIO JOSÉ DA ROCHA - TRECHO 07 |

| BAIRRO: | MUNICÍPIO : | DATA: | ESCALA : | PRANCHA: |
|---|---|---|---|---|
| CEDRO | MARACAJÁ/SC | SETEMBRO/2025 | INDICADA | 02/06 |

RESPONSÁVEL TÉCNICO:

ENGº DARCIO PAGANI VIEIRA, CREA/SC - 077.222-9

PROJETO DE PAVIMENTAÇÃO
ESCALA: 1/500




DETALHE 01 - LEGENDA:

CERCA EXISTENTE | PAVIMENTO ASFÁLTICO EXISTENTE | PAVIMENTO ASFÁLTICO PROJETADO | PROJETO | BORDO DE PISTA | POSTE EXISTENTE

ACOSTAMENTO PROJETADO | CULTIVO DE ARROZ | ACOSTAMENTO EM ATERRO | DRENAGEM EXISTENTE | VALA EXISTENTE | CURVA DE NÍVEL

PROJETO DE SINALIZAÇÃO
ESCALA: 1/500

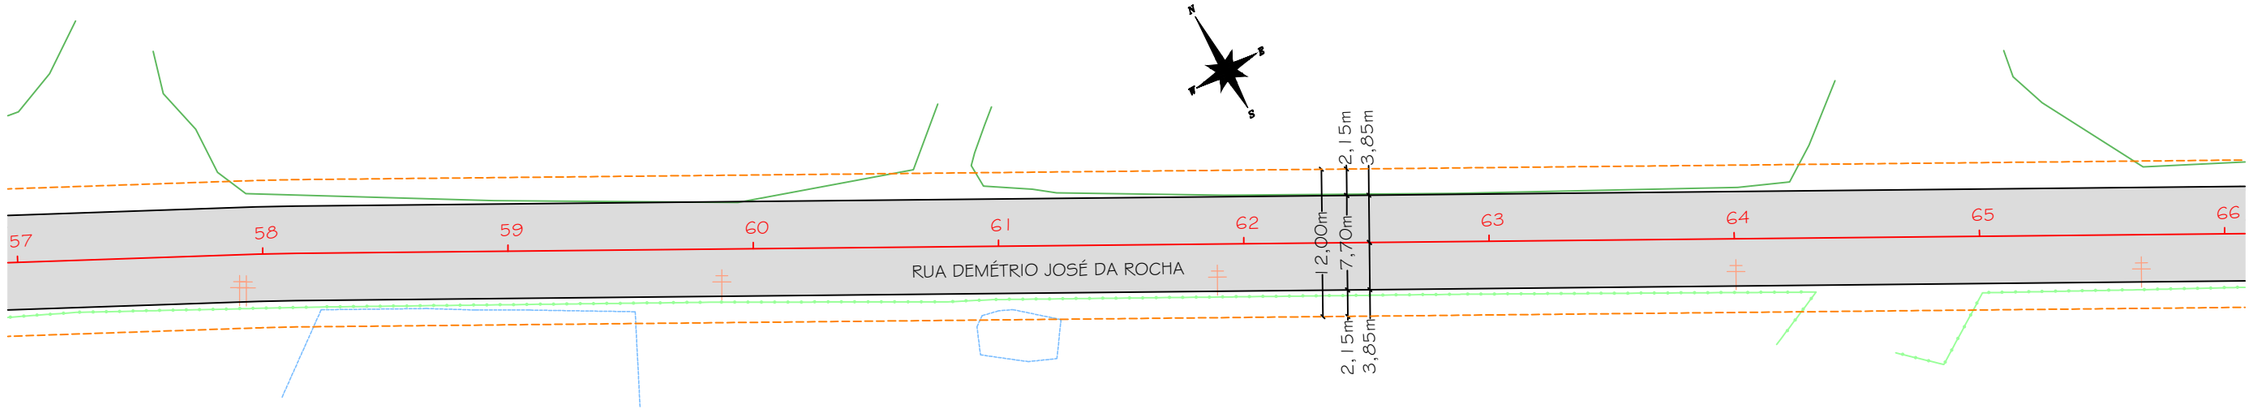


DETALHE 02 - SINALIZAÇÃO

PINTURA DE EIXO DE PISTA COM TACHINHA Á CADA 6 METROS | PINTURA DE BORDO DE PISTA COM TACHINHA Á CADA 6 METROS

DETALHE 03 - SEÇÃO TIPO DE PAVIMENTAÇÃO

RUA DEMÉTRIO JOSÉ DA ROCHA - TRECHO 07
Pista de Rolamento

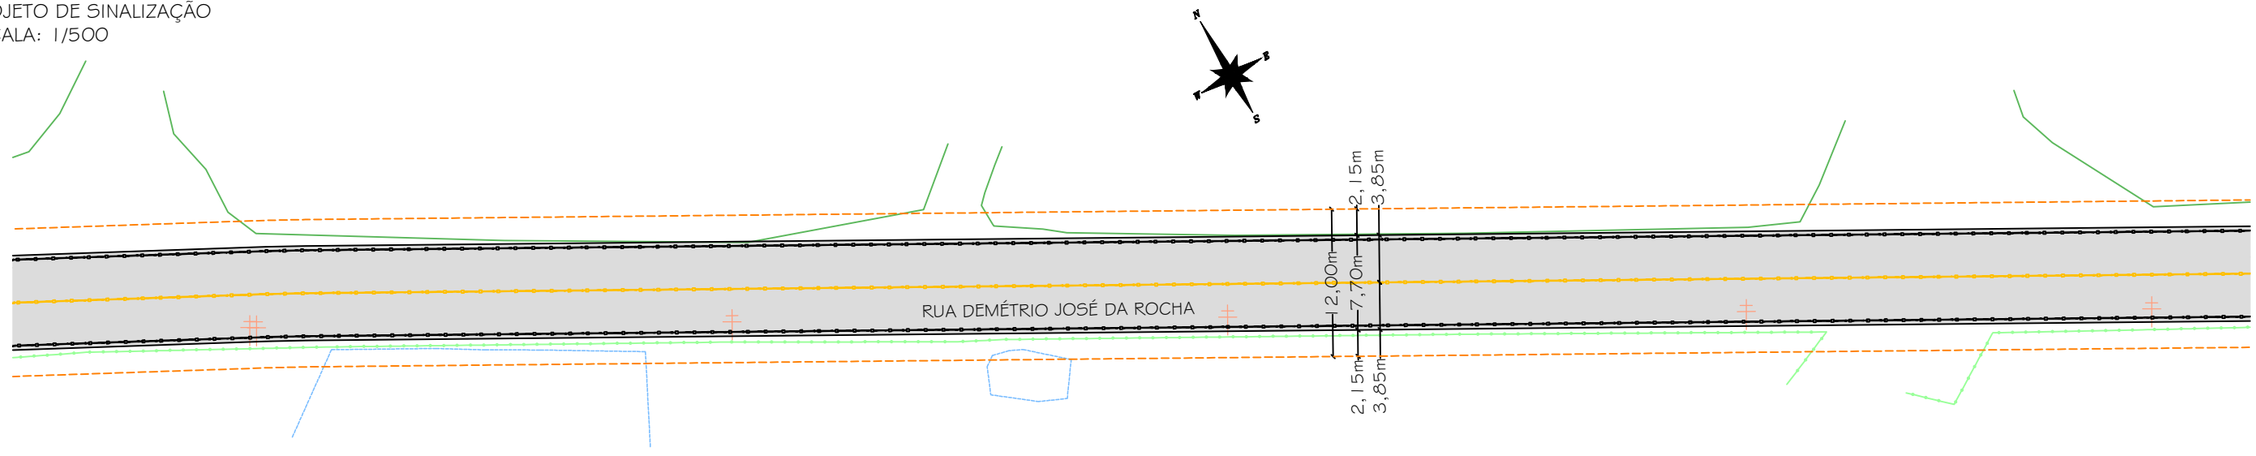


1- Revestimento asfáltico - Faixa C - (e=5cm)
2- Pintura de Ligação em RR-1C
3- Imprimação em Ligante com Emulsão Asfáltica
4- Base de Brita Graduada Simples (BGS) - (e=15cm)
5- Sub base em Macadame Seco - (e=20cm)
6- Regularização do Sub-leito - (até 20cm)
7- Acostamento em aterro


PREFEITURA MUNICIPAL DE MARACAJÁ
AVENIDA GETÚLIO VARGAS, nº 530 - FONE/FAX (048) 3523-1111
CEP: 88910-000 - CENTRO - MARACAJÁ - SANTA CATARINA


DENOMINAÇÃO : PROJETO DE PAVIMENTAÇÃO EM CONCRETO ASFÁLTICO

DISCRIMINAÇÃO: PROJETO DE PAVIMENTAÇAO E SINALIZAÇÃO

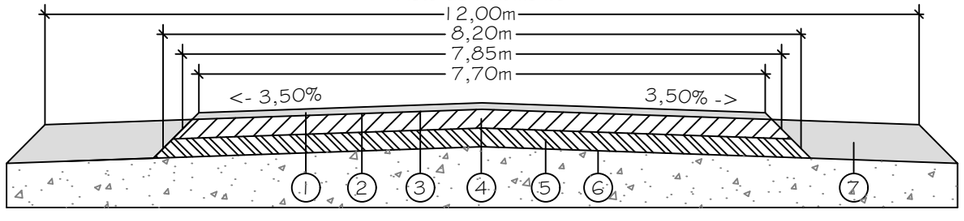OBRA: RUA DEMÉTRIO JOSÉ DA ROCHA - TRECHO 07

BAIRRO: CEDRO | MUNICÍPIO : MARACAJÁ/SC | DATA: SETEMBRO/2025 | ESCALA : INDICADA | PRANCHA: 03/06

RESPONSÁVEL TÉCNICO:

ENGº DARCIO PAGANI VIEIRA, CREA/SC - 077.222-9

PROJETO DE PAVIMENTAÇÃO
ESCALA: 1/500




DETALHE 01 - LEGENDA:

CERCA EXISTENTE
PAVIMENTO ASFÁLTICO EXISTENTE
PAVIMENTO ASFÁLTICO PROJETADO
PROJETO
BORDO DE PISTA
POSTE EXISTENTE
ACOSTAMENTO PROJETADO
CULTIVO DE ARROZ
ACOSTAMENTO EM ATERRO
DRENAGEM EXISTENTE
VALA EXISTENTE
CURVA DE NÍVEL

PROJETO DE SINALIZAÇÃO
ESCALA: 1/500

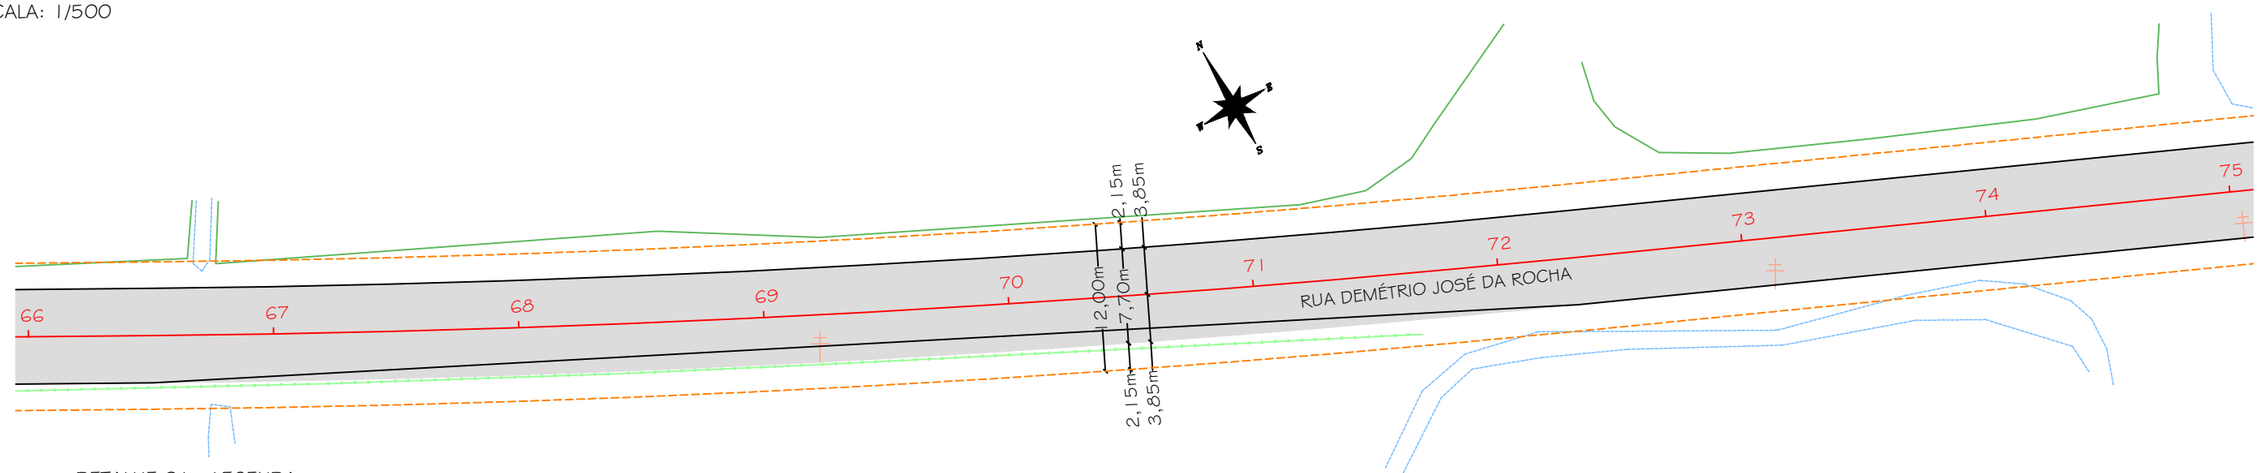


DETALHE 02 - SINALIZAÇÃO

PINTURA DE EIXO DE PISTA COM TACHINHA Á CADA 6 METROS
PINTURA DE BORDO DE PISTA COM TACHINHA Á CADA 6 METROS

DETALHE 03 - SEÇÃO TIPO DE PAVIMENTAÇÃO

RUA DEMÉTRIO JOSÉ DA ROCHA - TRECHO 07
Pista de Rolamento

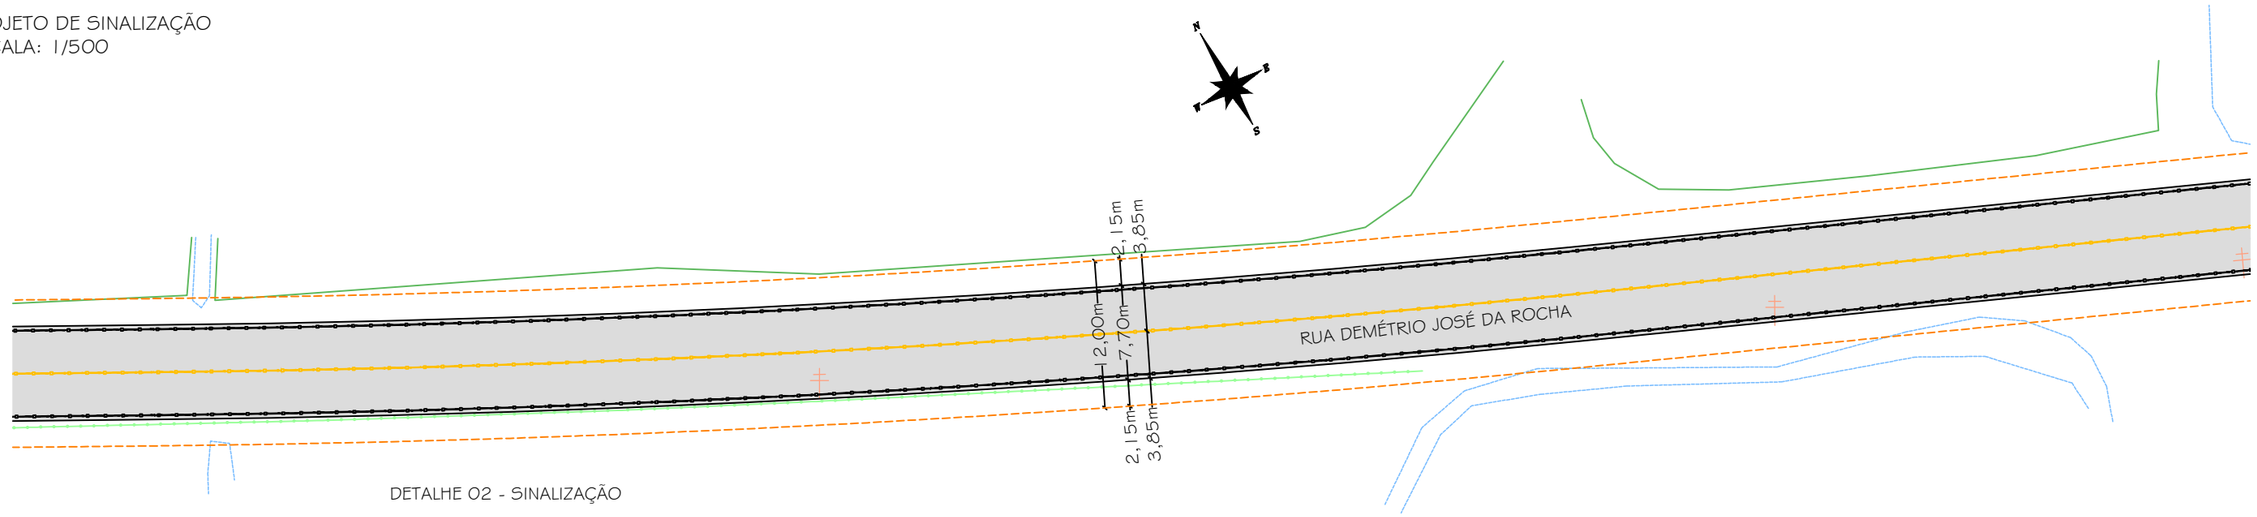


1- Revestimento asfáltico - Faixa C - (e=5cm)
2- Pintura de Ligação em RR-1C
3- Imprimação em Ligante com Emulsão Asfáltica
4- Base de Brita Graduada Simples (BGS) - (e=15cm)
5- Sub base em Macadame Seco - (e=20cm)
6- Regularização do Sub-leito - (até 20cm)
7- Acostamento em aterro

PREFEITURA MUNICIPAL DE MARACAJÁ
AVENIDA GETÚLIO VARGAS, nº 530 - FONE/FAX (048) 3523-1111
CEP: 88910-000 - CENTRO - MARACAJÁ - SANTA CATARINA

DENOMINAÇÃO : PROJETO DE PAVIMENTAÇÃO EM CONCRETO ASFÁLTICO

DISCRIMINAÇÃO: PROJETO DE PAVIMENTAÇAO E SINALIZAÇÃO
OBRA: RUA DEMÉTRIO JOSÉ DA ROCHA - TRECHO 07

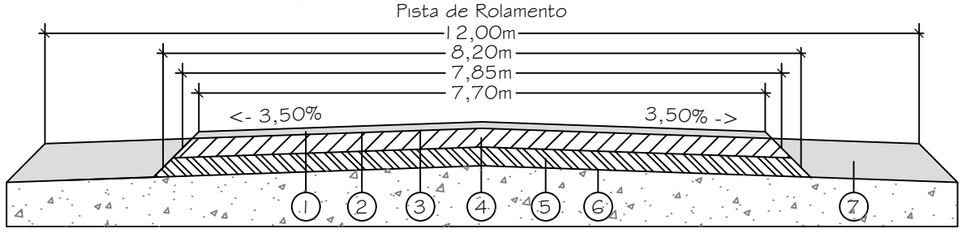BAIRRO: CEDRO
MUNICÍPIO : MARACAJÁ/SC
DATA: SETEMBRO/2025
ESCALA : INDICADA
PRANCHA: 04/06

RESPONSÁVEL TÉCNICO:

ENGº DARCIO PAGANI VIEIRA, CREA/SC - 077.222-9

PROJETO DE PAVIMENTAÇÃO
ESCALA: 1/500




DETALHE 01 - LEGENDA:

- CERCA EXISTENTE
- PAVIMENTO ASFÁLTICO EXISTENTE
- PAVIMENTO ASFÁLTICO PROJETADO
- PROJETO
- BORDO DE PISTA
- POSTE EXISTENTE
- ACOSTAMENTO PROJETADO
- CULTIVO DE ARROZ
- ACOSTAMENTO EM ATERRO
- DRENAGEM EXISTENTE
- VALA EXISTENTE
- 5,5 / 5 — CURVA DE NÍVEL

PROJETO DE SINALIZAÇÃO

ESCALA: 1/500

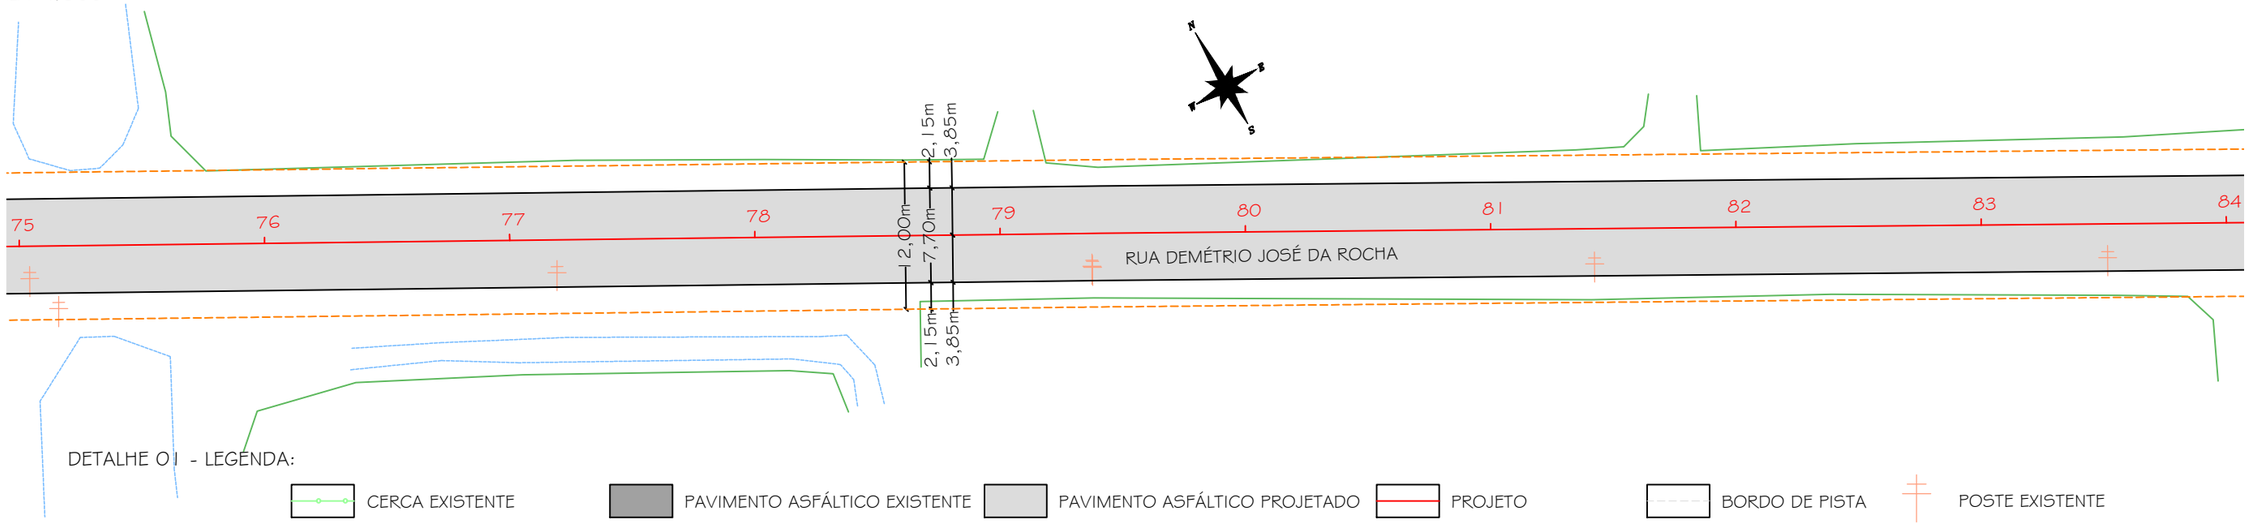


DETALHE 02 - SINALIZAÇÃO

- PINTURA DE EIXO DE PISTA COM TACHINHA Á CADA 6 METROS
- PINTURA DE BORDO DE PISTA COM TACHINHA Á CADA 6 METROS

DETALHE 03 - SEÇÃO TIPO DE PAVIMENTAÇÃO

RUA DEMÉTRIO JOSÉ DA ROCHA - TRECHO 07
Pista de Rolamento

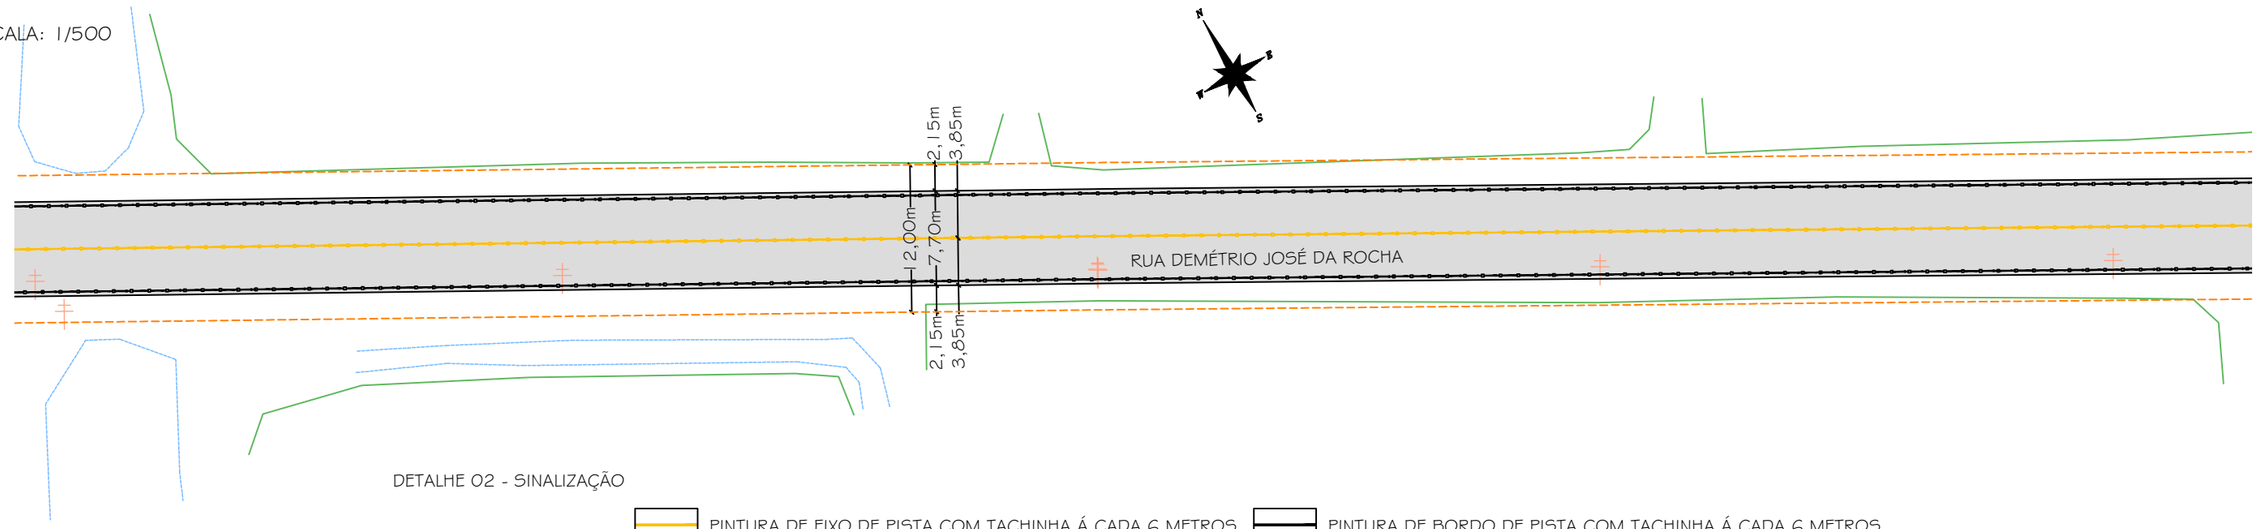


1- Revestimento asfáltico - Faixa C - (e=5cm)
2- Pintura de Ligação em RR-1C
3- Imprimação em Ligante com Emulsão Asfáltica
4- Base de Brita Graduada Simples (BGS) - (e=15cm)
5- Sub base em Macadame Seco - (e=20cm)
6- Regularização do Sub-leito - (até 20cm)
7- Acostamento em aterro

# PREFEITURA MUNICIPAL DE MARACAJÁ

AVENIDA GETÚLIO VARGAS, nº 530 - FONE/FAX (048) 3523-1111
CEP: 88910-000 - CENTRO - MARACAJÁ - SANTA CATARINA

DENOMINAÇÃO : PROJETO DE PAVIMENTAÇÃO EM CONCRETO ASFÁLTICO

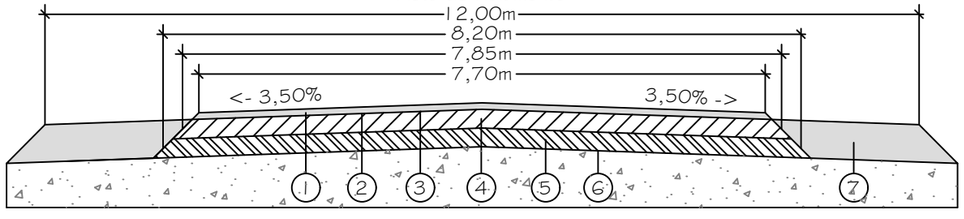DISCRIMINAÇÃO: PROJETO DE PAVIMENTAÇAO E SINALIZAÇÃO

OBRA: RUA DEMÉTRIO JOSÉ DA ROCHA - TRECHO 07

| BAIRRO: | MUNICÍPIO : | DATA: | ESCALA : | PRANCHA: |
|---|---|---|---|---|
| CEDRO | MARACAJÁ/SC | SETEMBRO/2025 | INDICADA | 05/06 |

RESPONSÁVEL TÉCNICO:

ENGº DARCIO PAGANI VIEIRA, CREA/SC - 077.222-9

PROJETO DE PAVIMENTAÇÃO
ESCALA: 1/500




DETALHE 01 - LEGENDA:

CERCA EXISTENTE | PAVIMENTO ASFÁLTICO EXISTENTE | PAVIMENTO ASFÁLTICO PROJETADO | PROJETO | BORDO DE PISTA | POSTE EXISTENTE

ACOSTAMENTO PROJETADO | CULTIVO DE ARROZ | ACOSTAMENTO EM ATERRO | DRENAGEM EXISTENTE | VALA EXISTENTE | CURVA DE NÍVEL

PROJETO DE SINALIZAÇÃO
ESCALA: 1/500

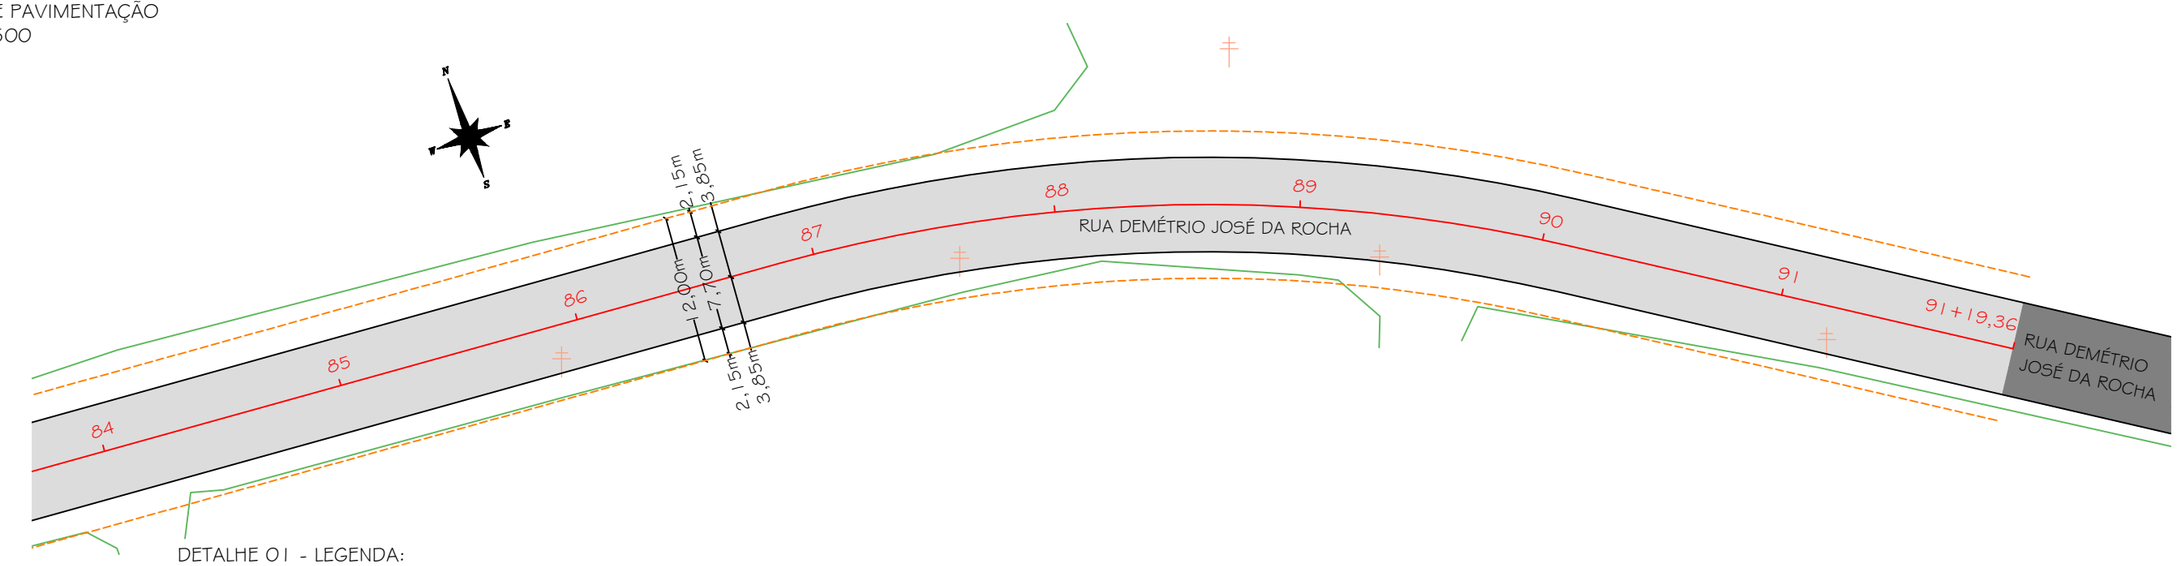


DETALHE 02 - SINALIZAÇÃO

PINTURA DE EIXO DE PISTA COM TACHINHA Á CADA 6 METROS | PINTURA DE BORDO DE PISTA COM TACHINHA Á CADA 6 METROS

DETALHE 03 - SEÇÃO TIPO DE PAVIMENTAÇÃO

RUA DEMÉTRIO JOSÉ DA ROCHA - TRECHO 07
Pista de Rolamento

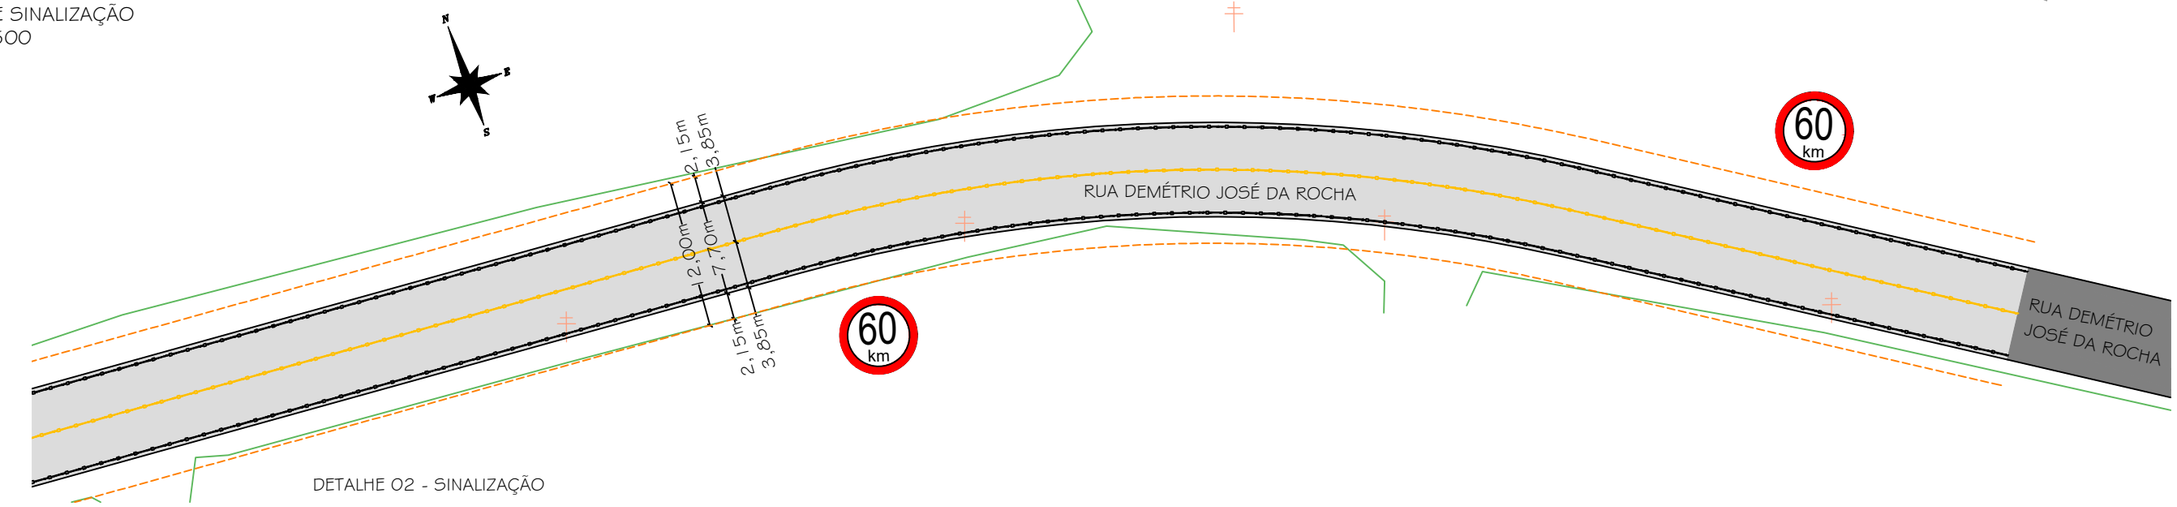


1- Revestimento asfáltico - Faixa C - (e=5cm)
2- Pintura de Ligação em RR-1C
3- Imprimação em Ligante com Emulsão Asfáltica
4- Base de Brita Graduada Simples (BGS) - (e=15cm)
5- Sub base em Macadame Seco - (e=20cm)
6- Regularização do Sub-leito - (até 20cm)
7- Acostamento em aterro

PREFEITURA MUNICIPAL DE MARACAJÁ
AVENIDA GETÚLIO VARGAS, nº 530 - FONE/FAX (048) 3523-1111
CEP: 88910-000 - CENTRO - MARACAJÁ - SANTA CATARINA

DENOMINAÇÃO : PROJETO DE PAVIMENTAÇÃO EM CONCRETO ASFÁLTICO

DISCRIMINAÇÃO: PROJETO DE PAVIMENTAÇAO E SINALIZAÇÃO

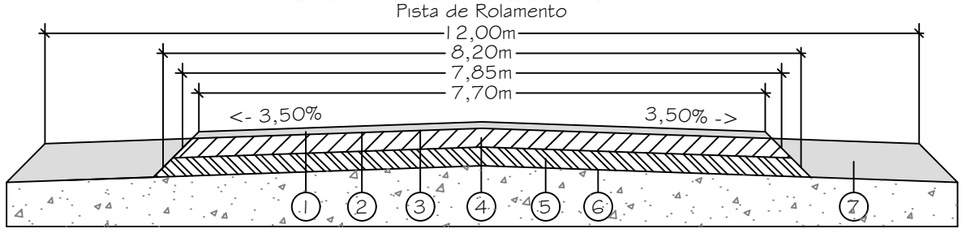OBRA: RUA DEMÉTRIO JOSÉ DA ROCHA - TRECHO 07

BAIRRO: CEDRO | MUNICÍPIO : MARACAJÁ/SC | DATA: SETEMBRO/2025 | ESCALA : INDICADA | PRANCHA: 06/06

RESPONSÁVEL TÉCNICO:

DARCIO PAGANI VIEIRA:02897068906

Assinado de forma digital por DARCIO PAGANI VIEIRA:02897068906
Dados: 2025.11.17 13:53:19 -03'00'

ENGº DARCIO PAGANI VIEIRA, CREA/SC - 077.222-9