
Designed by ZWCAD Academic Version

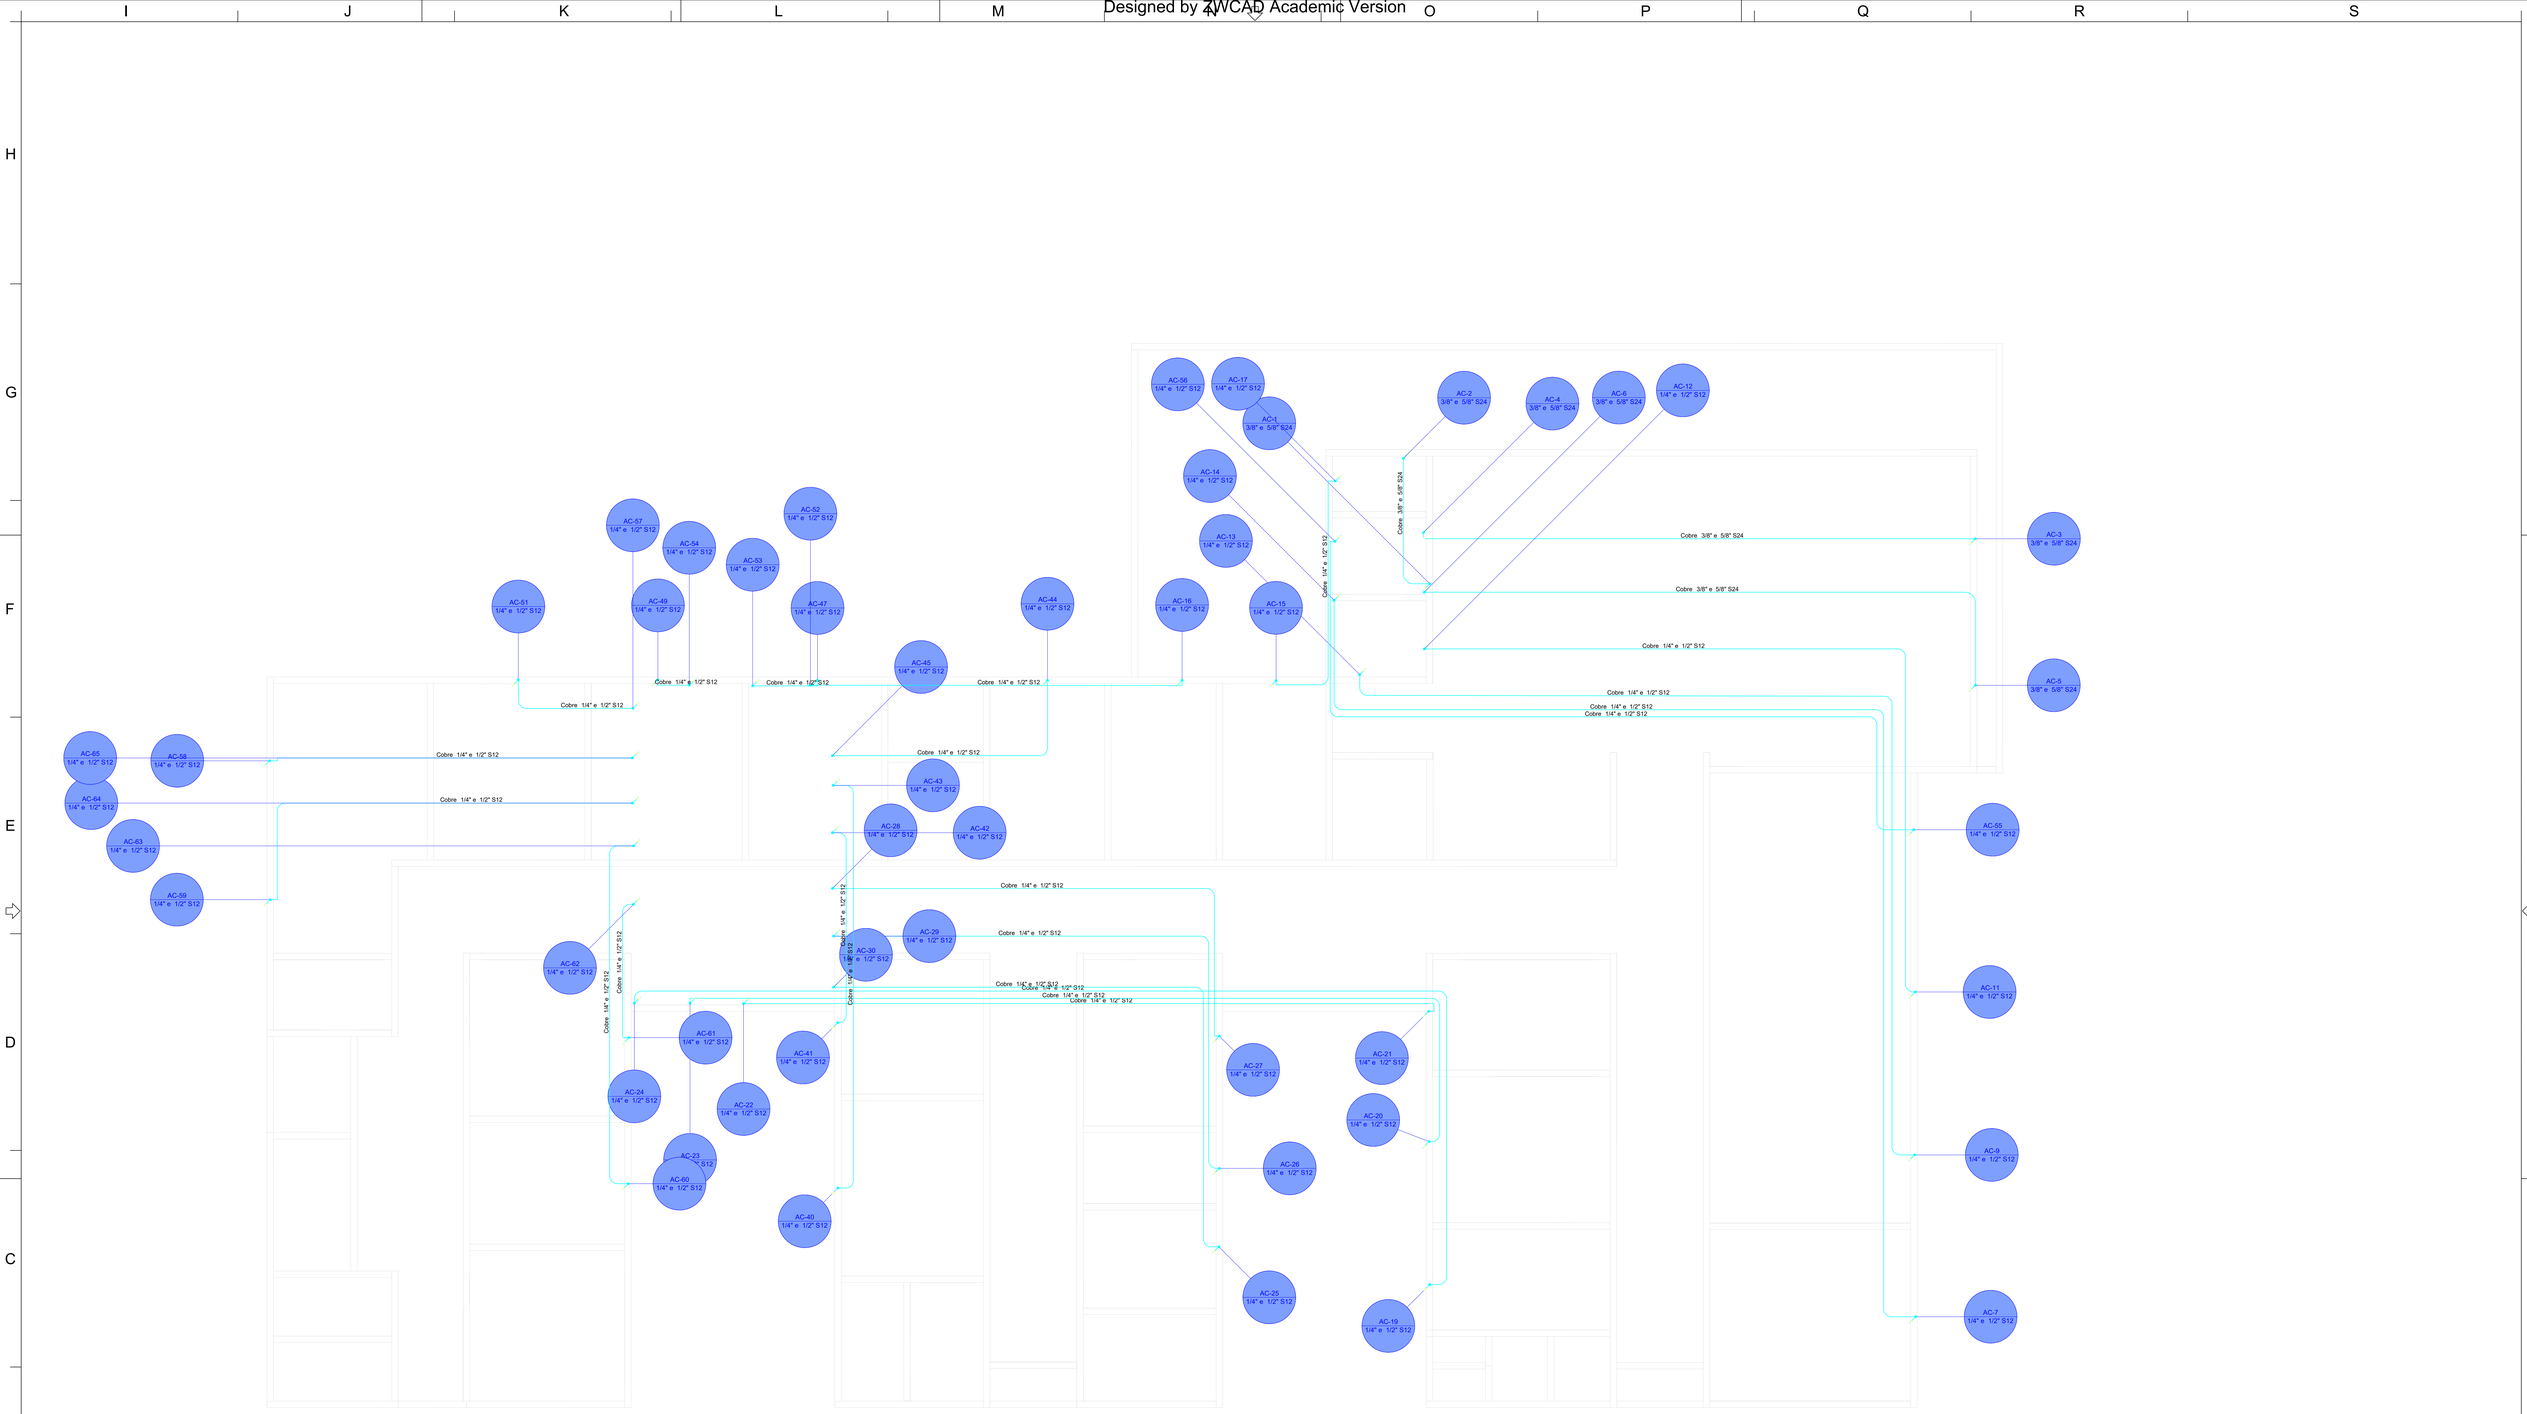

PLANTA FORRO

escala 1:50

0	EMISSÃO ORIGINAL	14/11/25	LABS CIDADES	TIAGO	PMBR
REV.	DESCRIÇÃO	DATA	EXEC.	VERIF.	APROV.

AS INFORMAÇÕES DESTE DOCUMENTO SÃO PROPRIEDADE DA PMAA, SENDO PROIBIDA A UTILIZAÇÃO FORA DA SUA FINALIDADE.

RESP. TÉCNICO:
HELEN BERNARDO PAGANI - ARQUITETA E URBANISTA - CAU/SC: A165391-1

CONTRATO:
003-2025

ELABORAÇÃO:
UNIVERSIDADE DO EXTREMO SUL CATARINENSE
IPAT - Instituto de Pesquisas Ambientais e Tecnológicas
Rodovia Gov. Jorge Lacerda, Km 4,5 - Bairro Sangão - Criciúma/SC
Cx.Postal. 3167 - Fone/Fax (48) 3431 4500/ 3431 4540 CEP 88805-350

CONTRATANTE:
PREFEITURA MUNICIPAL DE MARACAJÁ
Av. Getúlio Vargas, 530 - Centro - Maracajá/SC
CEP 88915-000 - Fone: (48) 3523-1111

OBRA:
Unidade de Saúde Alex Sandro da Rosa - UBS Porte 2

PROJETO:
PROJETO DE CLIMATIZAÇÃO

CONTEÚDO:
PLANTA FORRO

ÁREA TOTAL: 643,05 m²	ENDEREÇO: AVENIDA PROJETADA A, S/N, BAIRRO SÃO CRISTÓVÃO, MARACAJÁ/SC		
ESCALA: INDICADA	DESENHO: BRUNO TIBLONE VITO	FOLHA:	**02/03**
DATA: novembro/2025	Nº: 025-PEX-PROJ-003-025-001-CLI-02-03-R00		

Ext.: A0 - 1189 x 841 mm

Designed by ZWCAD Academic Version