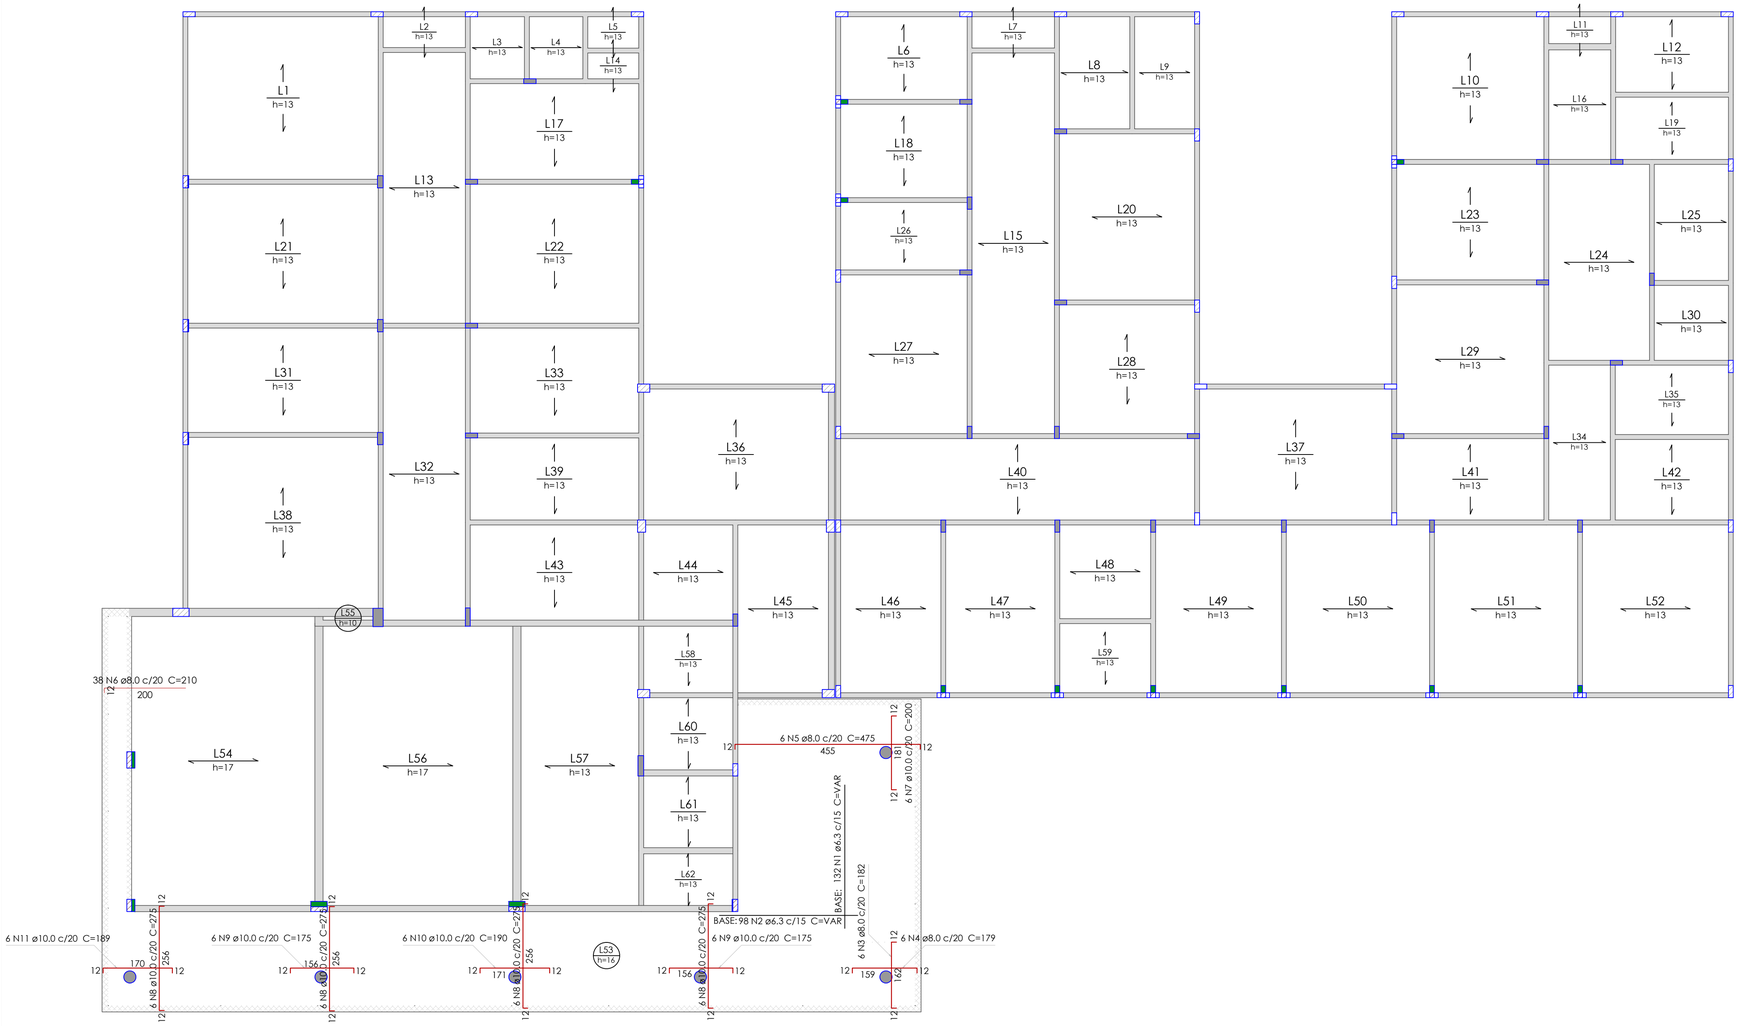



# ARMAÇÃO NEGATIVA DAS LAJES DO PAVIMENTO COBERTURA

escala 1:75

## Relação do aço

Negativos

| AÇO | N | DIAM (mm) | QUANT | C.UNIT (cm) | C.TOTAL (cm) |
|---|---|---|---|---|---|
| CA50 | 1 | 6.3 | 132 | VAR | VAR |
| | 2 | 6.3 | 98 | VAR | VAR |
| | 3 | 8.0 | 6 | 182 | 1092 |
| | 4 | 8.0 | 6 | 179 | 1074 |
| | 5 | 8.0 | 6 | 475 | 2850 |
| | 6 | 8.0 | 38 | 210 | 7980 |
| | 7 | 10.0 | 6 | 200 | 1200 |
| | 8 | 10.0 | 24 | 275 | 6600 |
| | 9 | 10.0 | 12 | 175 | 2100 |
| | 10 | 10.0 | 6 | 190 | 1140 |
| | 11 | 10.0 | 6 | 189 | 1134 |

## Resumo do aço

| AÇO | DIAM (mm) | C.TOTAL (m) | PESO (kg) |
|---|---|---|---|
| CA50 | 6.3 | 996.9 | 243.9 |
| | 8.0 | 130 | 51.3 |
| | 10.0 | 121.8 | 75.1 |
| PESO TOTAL (kg) | | | |
| CA50 | 370.3 | | |

| REV. | DESCRIÇÃO | DATA | EXEC. | VERIF. | APROV. |
|---|---|---|---|---|---|
| 0 | EMISSÃO ORIGINAL | 14/11/25 | CEGEO | TIAGO | PMM |

AS INFORMAÇÕES DESTE DOCUMENTO SÃO PROPRIEDADE DA PREFEITURA MUNICIPAL DE MARACAJÁ, SENDO PROIBIDA A UTILIZAÇÃO FORA DA SUA FINALIDADE.

RESP. TÉCNICO:

TIAGO ROSSO URBANO - ENG.º CIVIL - CREA/SC: 126.160-6

CONTRATO:

ELABORAÇÃO:

UNIVERSIDADE DO EXTREMO SUL CATARINENSE
IPAT - Instituto de Pesquisas Ambientais e Tecnológicas
Rodovia Gov. Jorge Lacerda, Km 4,5 - Bairro Sangão - Criciúma/SC
Cx.Postal. 3167 - Fone/Fax (48) 3431 4500/ 3431 4540 CEP 88805-350

CONTRATANTE:

PREFEITURA MUNICIPAL DE MARACAJÁ
AVENIDA GETÚLIO VARGAS, 530 - BAIRRO CENTRO
88915-000, MARACAJÁ-SC

OBRA:

**UNIDADE BÁSICA DE SAÚDE ALEX SANDRO DA ROSA**

PROJETO:

**PROJETO ESTRUTURAL**

CONTEÚDO:

**PAV. COBERTURA - LAJES (2/5)**

| | | | |
|---|---|---|---|
| ÁREA TOTAL: | 748,75 m² | ENDEREÇO: | RUA PROJETADA A, SÃO CRISTÓVÃO - MARACAJÁ/SC |
| ESCALA: | INDICADA | DESENHO: TIAGO | FOLHA: 23/35 |
| DATA: | 14/11/2025 | Nº | 025-PEX-PROJ-003-025-001-EST-23-35-R00 |

Ext.: A1 - 841 x 594 mm