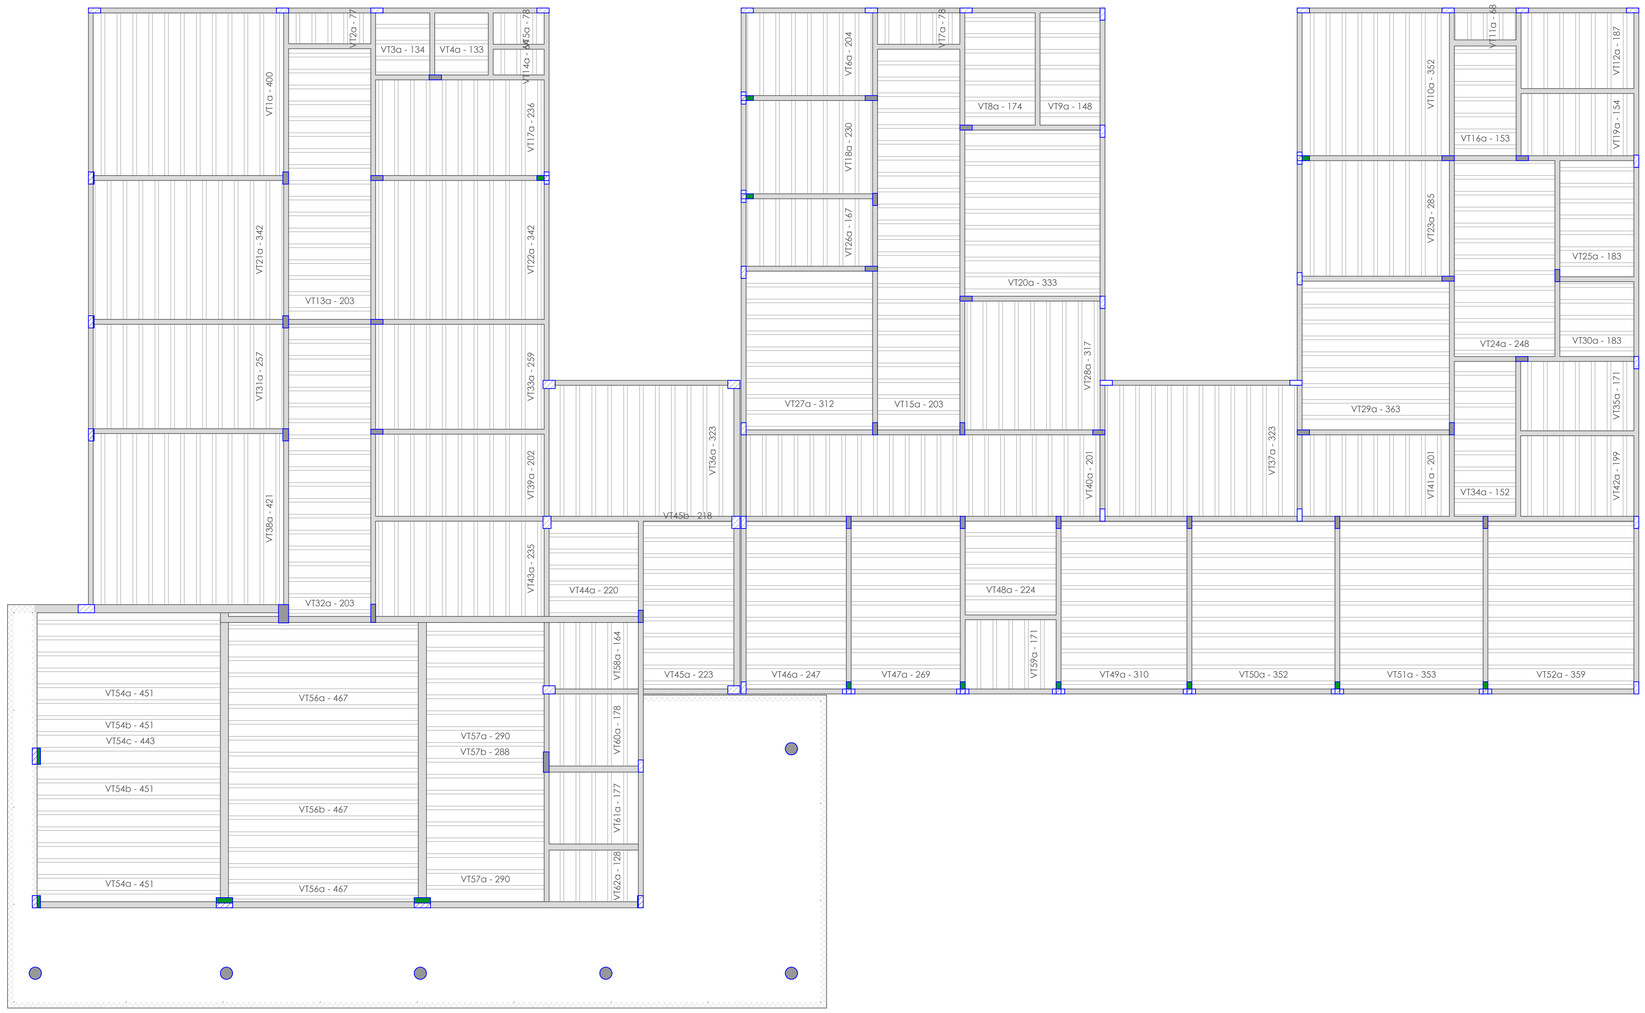


Relação do aço

AÇO	N	DIAM (mm)	QUANT	C.UNIT (cm)	C.TOTAL (cm)

Resumo do aço

AÇO	DIAM (mm)	C.TOTAL (m)	PESO (kg)
PESO TOTAL (kg)			

PLANTA DE VIGOTAS PRÉ-MOLDADAS

escala 1:75

REV.	DESCRIÇÃO	DATA	EXEC.	VERIF.	APROV.
0	EMISSÃO ORIGINAL	14/11/25	CEGEO	TIAGO	PMM

AS INFORMAÇÕES DESTE DOCUMENTO SÃO PROPRIEDADE DA PREFEITURA MUNICIPAL DE MARACAJÁ, SENDO PROIBIDA A UTILIZAÇÃO FORA DA SUA FINALIDADE.

RESP. TÉCNICO:
TIAGO ROSSO URBANO - ENG.º CIVIL - CREA/SC: 126.160-6

CONTRATO:

ELABORAÇÃO:
UNIVERSIDADE DO EXTREMO SUL CATARINENSE
IPAT - Instituto de Pesquisas Ambientais e Tecnológicas
Rodovia Gov. Jorge Lacerda, Km 4,5 - Bairro Sangão - Criciúma/SC
Cx.Postal. 3167 - Fone/Fax (48) 3431 4500/ 3431 4540 CEP. 88805-350

CONTRATANTE:
PREFEITURA MUNICIPAL DE MARACAJÁ
AVENIDA GETÚLIO VARGAS, 530 - BAIRRO CENTRO
88915-000, MARACAJÁ-SC

OBRA:
UNIDADE BÁSICA DE SAÚDE ALEX SANDRO DA ROSA

PROJETO:
PROJETO ESTRUTURAL

CONTEÚDO:
PAV. COBERTURA - LAJES (4/5)

AREA TOTAL: 748,75 m²	ENDEREÇO: RUA PROJETADA A, SÃO CRISTÓVÃO - MARACAJÁ/SC		
ESCALA: INDICADA	DESENHO: TIAGO	FOLHA:	**25/35**
DATA: 14/11/2025	Nº: 025-PEX-PROJ-003-025-001-EST-25-35-R00		

Ext.: A1 - 841 x 594 mm