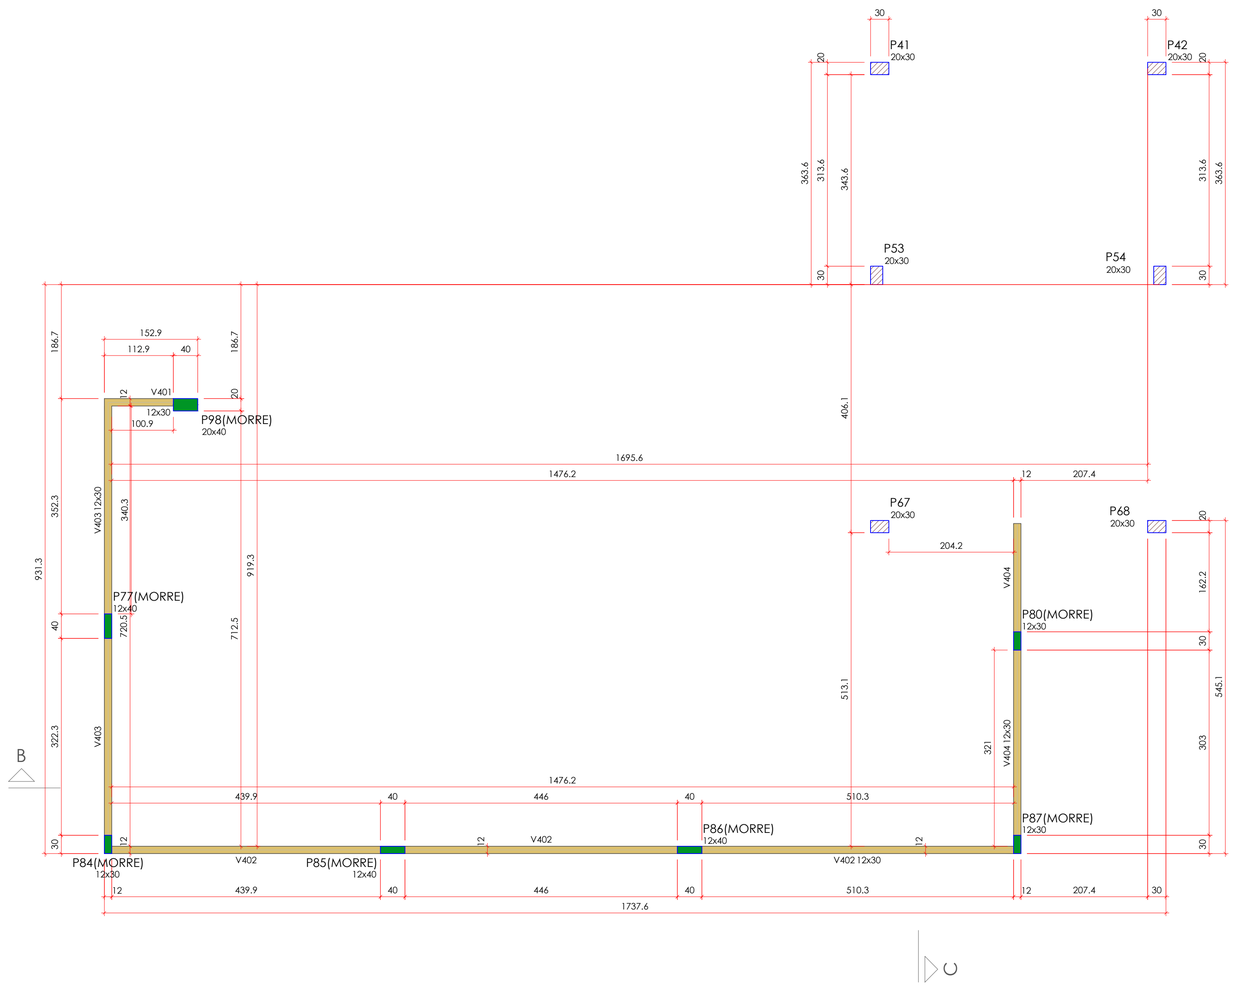


Vigas			
Nome	Seção (cm)	Elevação (cm)	Nível (cm)
V401	12x30	0	699.5
V402	12x30	0	699.5
V403	12x30	0	699.5
V404	12x30	0	699.5

Características dos materiais	
fck (kgf/cm²)	Ecs (kgf/cm²)
300	322061

Dimensão máxima do agregado = 19 mm

Pilares			
Nome	Seção (cm)	Elevação (cm)	Nível (cm)
P41	20x30	0	699.5
P42	20x30	0	699.5
P53	20x30	0	699.5
P54	20x30	0	699.5
P67	20x30	0	699.5
P68	20x30	0	699.5
P77	12x40	0	699.5
P80	12x30	0	699.5
P84	12x30	0	699.5
P85	12x40	0	699.5
P86	12x40	0	699.5
P87	12x30	0	699.5
P98	20x40	0	699.5

Legenda dos pilares
Pilar que morre
Pilar que passa

Legenda das vigas e paredes
Viga

FORMA DO PAVIMENTO PLATIBANDA 2 (NÍVEL 699.50)

escala 1:50

REV.	DESCRIÇÃO	DATA	EXEC.	VERIF.	APROV.
0	EMISSÃO ORIGINAL	14/11/25	CEGEO	TIAGO	PMM

AS INFORMAÇÕES DESTE DOCUMENTO SÃO PROPRIEDADE DA PREFEITURA MUNICIPAL DE MARACAJÁ, SENDO PROIBIDA A UTILIZAÇÃO FORA DA SUA FINALIDADE.

RESP. TÉCNICO:
TIAGO ROSSO URBANO - ENG.º CIVIL - CREA/SC: 126.160-6

CONTRATO:

ELABORAÇÃO:
UNIVERSIDADE DO EXTREMO SUL CATARINENSE
IPAT - Instituto de Pesquisas Ambientais e Tecnológicas
Rodovia Gov. Jorge Lacerda, Km 4,5 - Bairro Sangão - Criciúma/SC
Cx.Postal. 3167 - Fone/Fax (48) 3431 4500/ 3431 4540 CEP 88805-350

CONTRATANTE:
PREFEITURA MUNICIPAL DE MARACAJÁ
AVENIDA GETÚLIO VARGAS, 530 - BAIRRO CENTRO
88915-000, MARACAJÁ-SC

OBRA:
UNIDADE BÁSICA DE SAÚDE ALEX SANDRO DA ROSA

PROJETO:
PROJETO ESTRUTURAL

CONTEÚDO:
PAV. PLATIBANDA 2 - PLANTA DE FORMA

AREA TOTAL: 748,75 m²	ENDEREÇO: RUA PROJETADA A, SÃO CRISTÓVÃO - MARACAJÁ/SC		
ESCALA: INDICADA	DESENHO: TIAGO	FOLHA:	31/35
DATA: 14/11/2025	Nº: 025-PEX-PROJ-003-025-001-EST-31-35-R00		

Ext.: A1 - 841 x 594 mm