
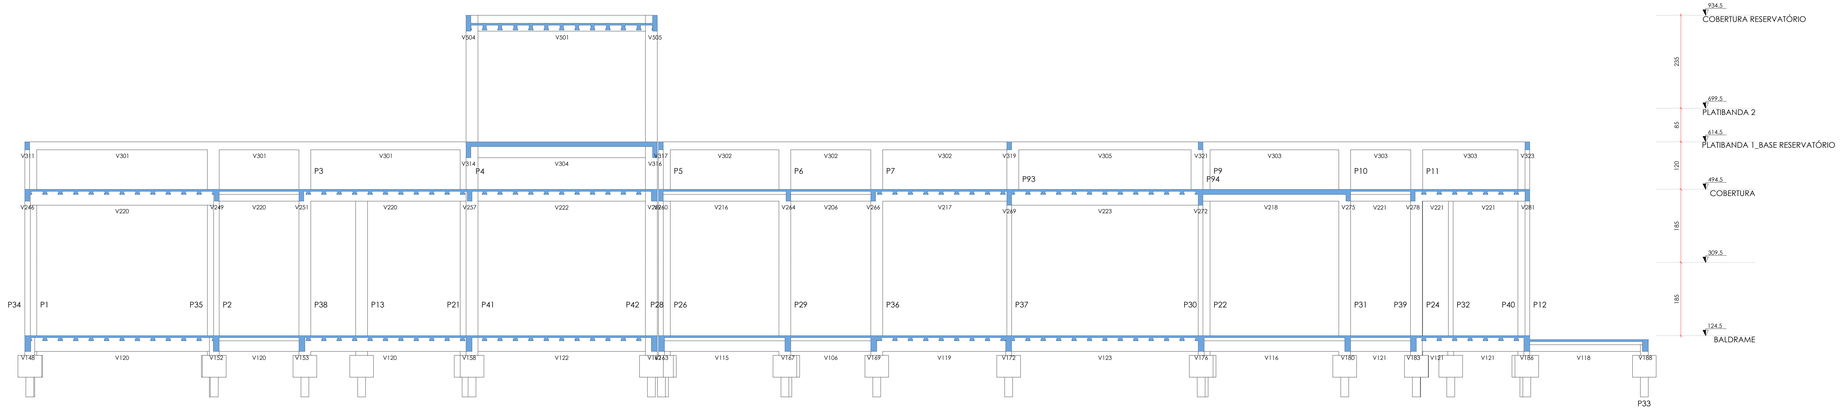



CORTE A-A

escala 1:50

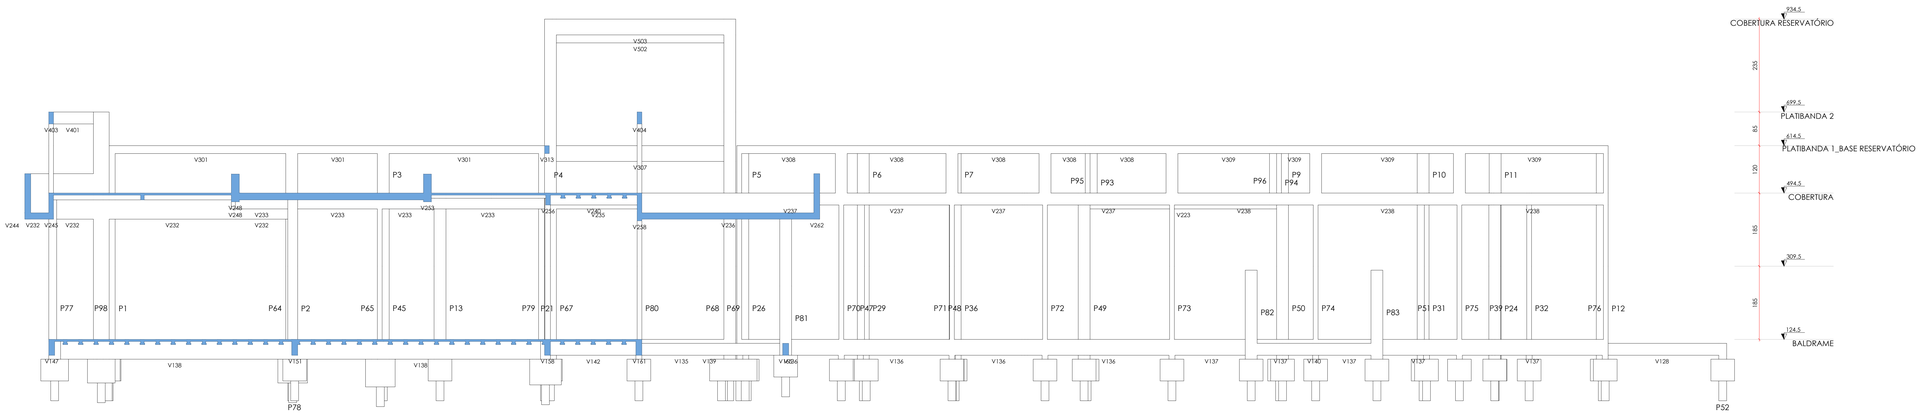


CORTE B-B

escala 1:50

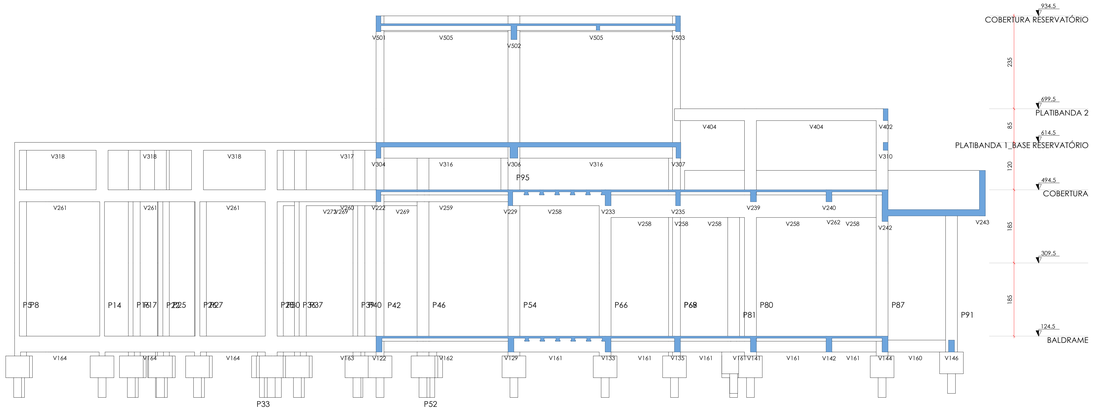

CORTE C-C

escala 1:50

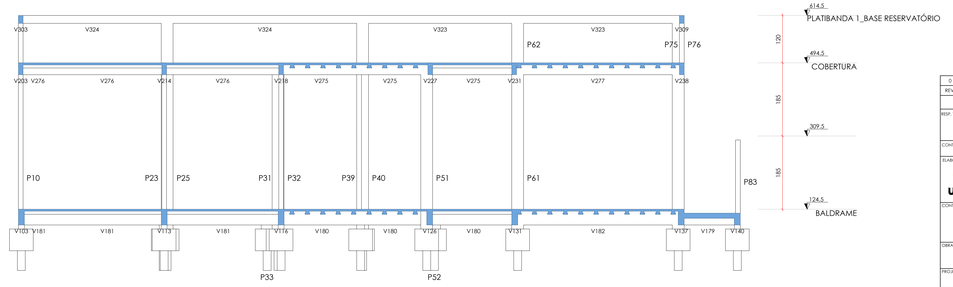

CORTE D-D

escala 1:50

REV.	DESCRIÇÃO	DATA	EXEC.	VERIF.	APROV.
0	EMISSÃO ORIGINAL	14/11/25	CEGEO	TIAGO	PMM

AS INFORMAÇÕES DESTE DOCUMENTO SÃO PROPRIEDADE DA PREFEITURA MUNICIPAL DE MARACAJÁ, SENDO PROIBIDA A UTILIZAÇÃO FORA DA SUA FINALIDADE.

RESP. TÉCNICO:
TIAGO ROSSO URBANO - ENG.º CIVIL - CREA/SC: 126.160-6

CONTRATO:

ELABORAÇÃO:
UNIVERSIDADE DO EXTREMO SUL CATARINENSE
IPAT - Instituto de Pesquisas Ambientais e Tecnológicas
Rodovia Gov. Jorge Lacerda, Km 4,5 - Bairro Sangão - Criciúma/SC
Cx.Postal. 314º - Fone/Fax (48) 3431 4000/ 3431 4040 CEP 88803-300

CONTRATANTE:
PREFEITURA MUNICIPAL DE MARACAJÁ
AVENIDA GETÚLIO VARGAS, 530 - BAIRRO CENTRO
88915-000, MARACAJÁ-SC

OBRA:
UNIDADE BÁSICA DE SAÚDE ALEX SANDRO DA ROSA

PROJETO:
PROJETO ESTRUTURAL

CONTEÚDO:
CORTES

ÁREA TOTAL:	748,75 m²	ENDEREÇO:	RUA PROJETADA A, SÃO CRISTÓVÃO - MARACAJÁ/SC
ESCALA:	INDICADA	DESENHO:	TIAGO
DATA:	14/11/2025	FOLHA:	**35/35**
		Nº	025-PEX-PROJ-003-025-001-EST-35-35-R00

Ext: 1300 x 841 mm